



ADMINISTRACIÓN NACIONAL
DE EDUCACIÓN PÚBLICA

AREA DE PROYECTOS
DIRECCIÓN SECTORIAL DE
INFRAESTRUCTURA
CONSEJO DIRECTIVO CENTRAL

OBRA: LICEO N°4 RIVERA


LOCALIDAD: RIVERA
DIRECCIÓN: CALLE LUIS MIGUEL TEXEIRA s/n, ESQ. TOMAS GOMENSORO

FECHA
JUNIO 2016


HOJA
13 DE 18

LAMINA
176


VISTA FRONTAL ESCALA 1/25

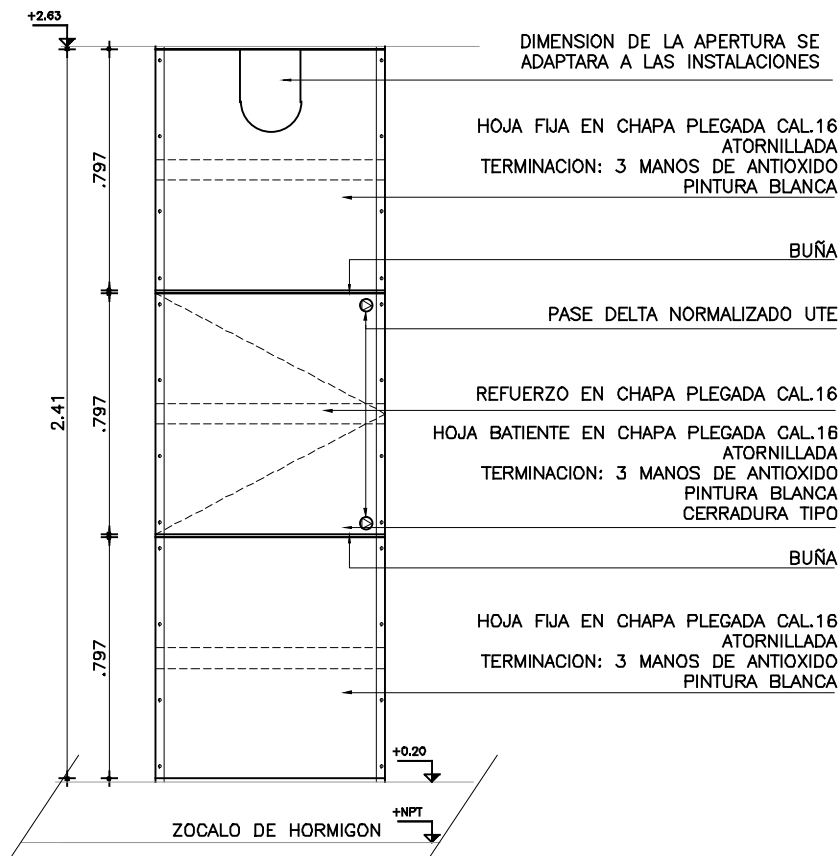

DETALLE 1-1/5

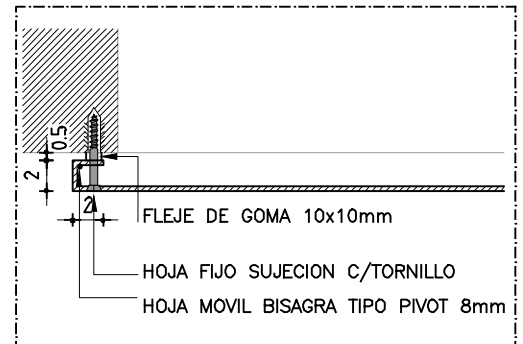

DETALLE 2-1/10

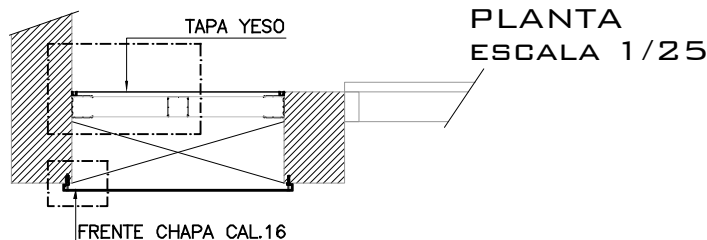

PLANTA ESCALA 1/25

TAPA DUCTO-INSTALACIONES

ESCALA 1/25 - 1/10 - 1/5

TIPO	H13	CANTIDAD	2	IZQ. DER.	UBICACION	LOCALES:ESCALERAS PLANTA BAJA(SECTOR B)
TERMINACION 2 MANOS FONDO TIPO INCA CROMOX + 2 MANOS ESMALTE SINTETICO TIPO INCALUX NEGRO BRILLANTE						
LA ULTIMA MANO DE ESMALTE SE DARÁ EN OBRA (Preparación de superficies y aplicación según indicaciones del fabricante)						
OBSERVACIONES						

-TODAS LAS MEDIDAS SE VERIFICARAN EN OBRA.
-Todas los componentes deberan entregarse protegidos contra eventuales manchas producidas por mortero de cal o cemento.