


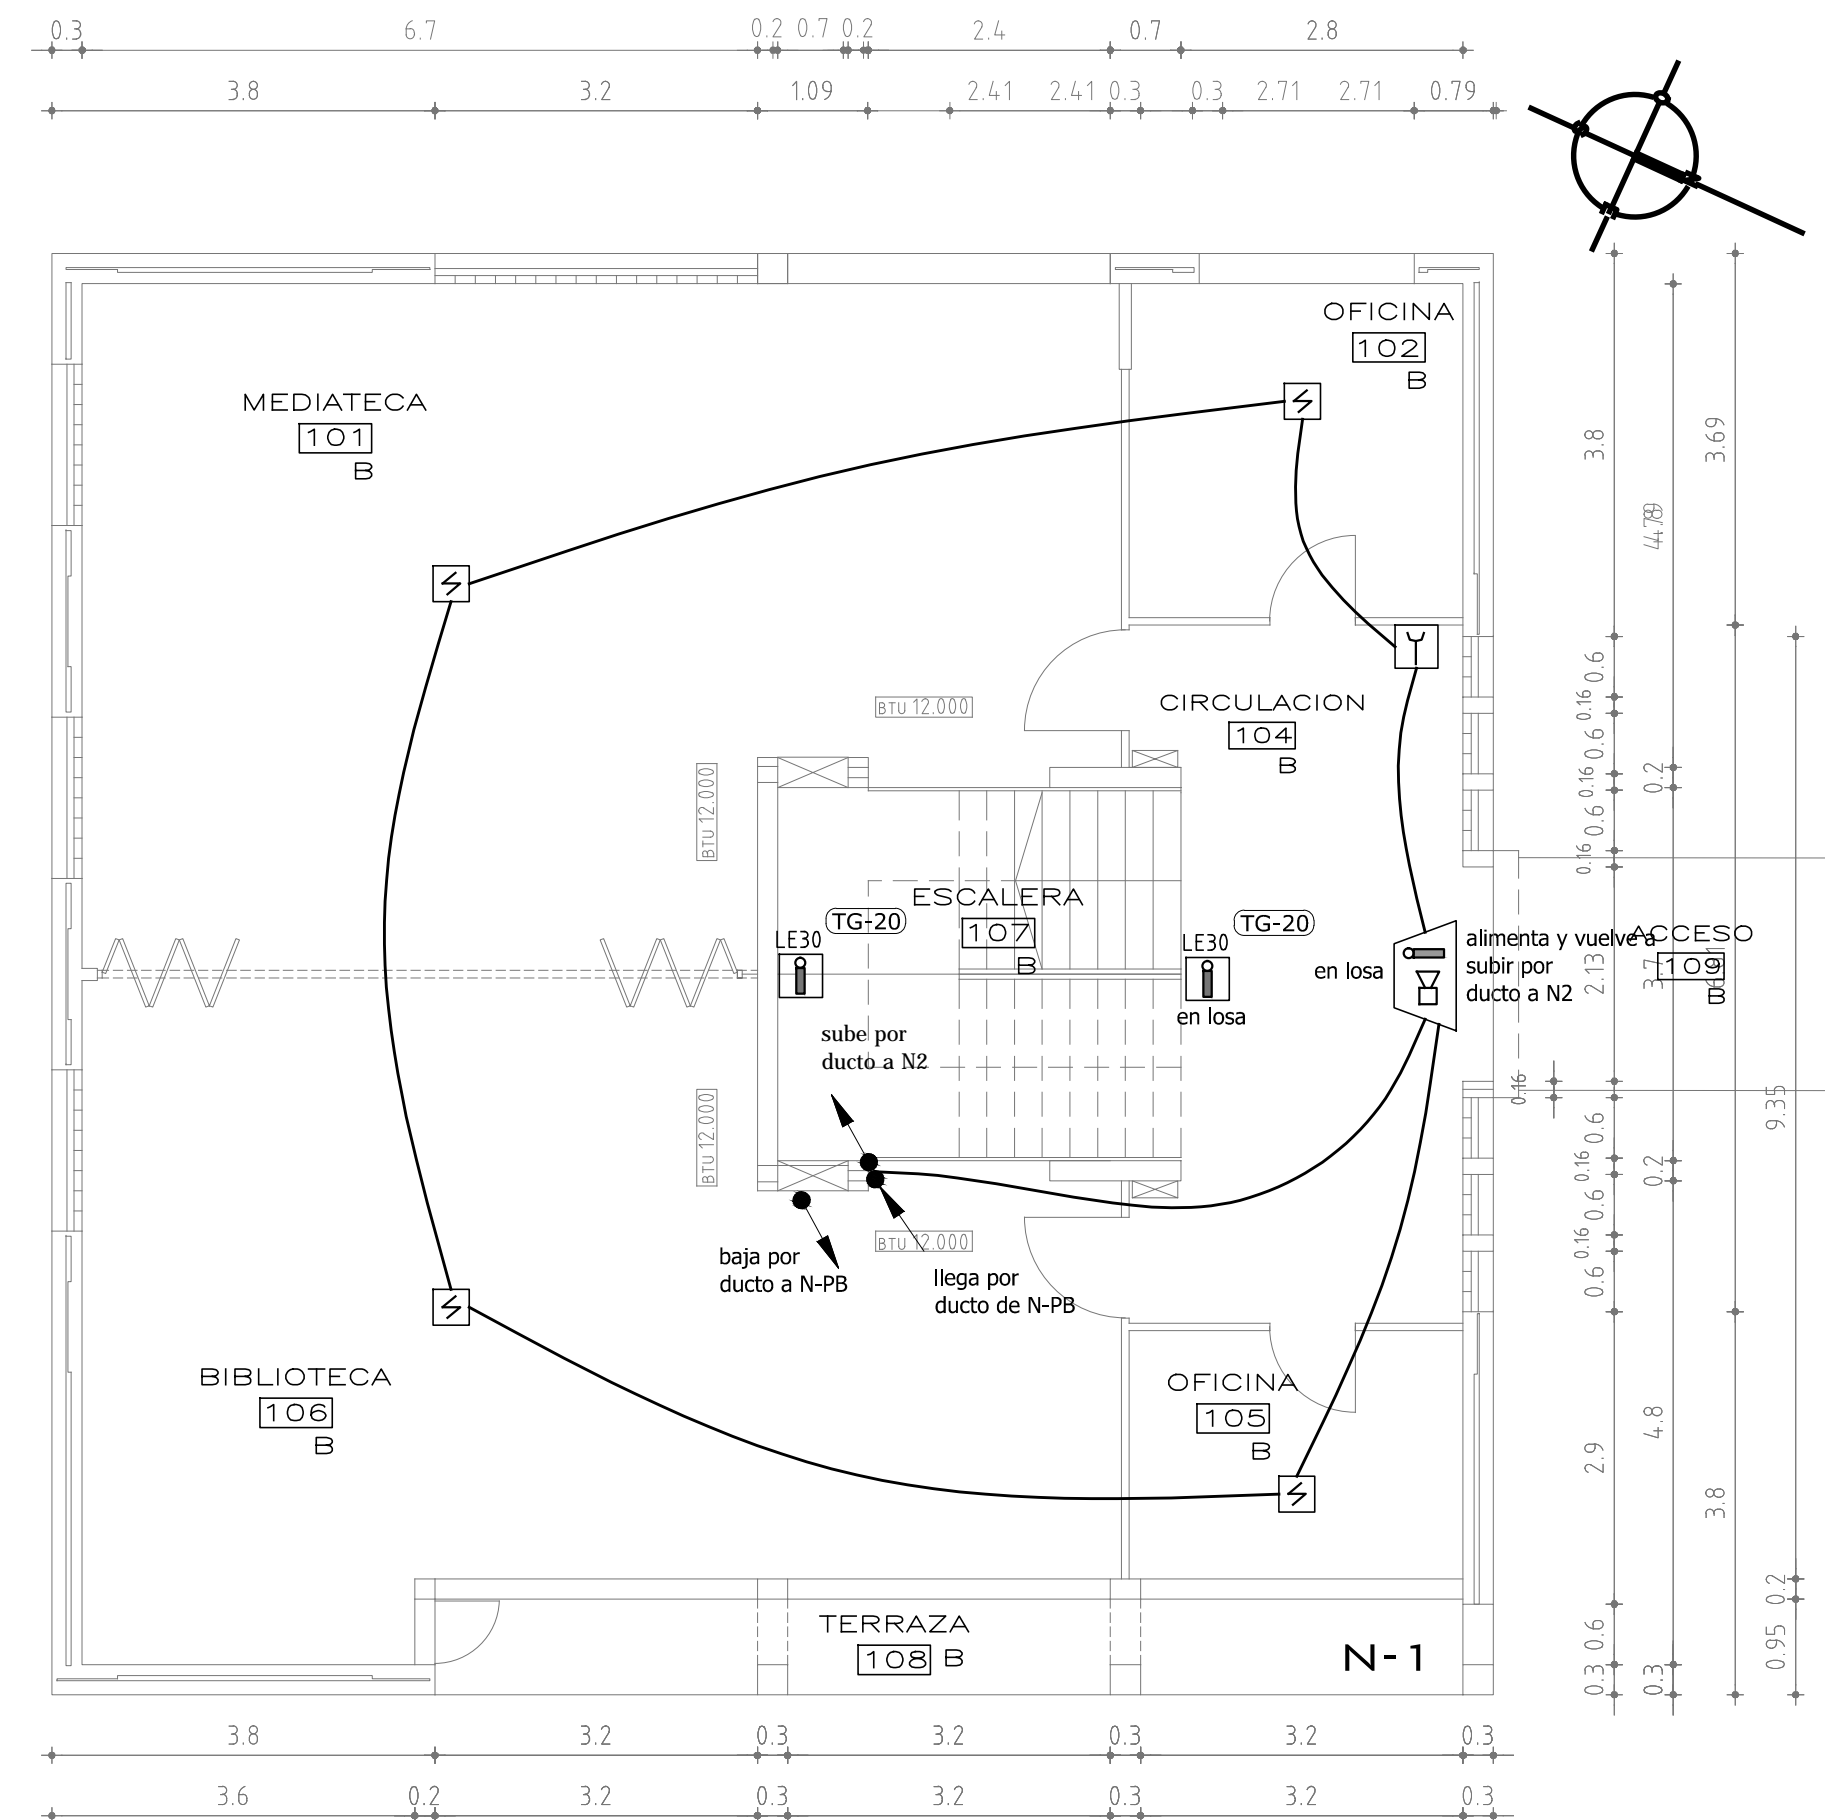


 

 

ANEXO
PLANTA BAJA
ESCALA 1/75

 

ANEXO
PLANTA NIVEL 1
ESCALA 1/75

	TABLERO CENTRAL DETECTORA
	ALARMA VISUAL / ACUSTICA
	ARTEFACTO DE ILUMINACIÓN
	PULSADOR O JALADOR
	PULSADOR O JALADOR
	DETECTOR SOBRE CIELORRASO

	ADMINISTRACIÓN NACIONAL DE EDUCACIÓN PÚBLICA		
	CONSEJO DIRECTIVO CENTRAL		
	DIRECCIÓN SECTORIAL DE INFRAESTRUCTURA		
	ÁREA DE PROYECTOS		
OBRA: <div style="font-size: 1.2em; font-weight: bold;">LICEO N°4</div>	LOCALIDAD: <div style="font-size: 1.2em; font-weight: bold;">RIVERA</div>	FECHA: <div style="font-size: 1.2em; font-weight: bold;">JUNIO 2016</div>	
DEPARTAMENTO: <div style="font-size: 1.2em; font-weight: bold;">RIVERA</div>	ESCALA: <div style="font-size: 1.2em; font-weight: bold;">1:75</div>		
<div style="display: flex; justify-content: space-between;"> <div style="width: 15%;"> PLANO DE: </div> <div style="width: 85%; text-align: center;"> <div style="font-size: 1.5em; font-weight: bold; margin-bottom: 10px;">INSTALACIONES ELECTRICAS</div> <div style="font-size: 1.2em; font-weight: bold;">SISTEMA DE DETECCIÓN E ILUMINACIÓN DE EMERGENCIA</div> </div> </div>			
ARQUITECTO: <div style="font-size: 1.2em; font-weight: bold;">MAURICIO STERLA</div>		FIRMA: <div style="font-size: 1.2em; font-weight: bold;">L 101</div>	
AYTE. de ARQTO.:			
TECNICO: <div style="font-size: 1.2em; font-weight: bold;">EDUARDO S. HIDALGO</div>		FIRMA: <div style="font-size: 1.5em; font-weight: bold; margin-top: 20px;">IE39</div>	