


PLANTA BAJA EXISTENTE-
DEMOLICIONES
ESC 1/50

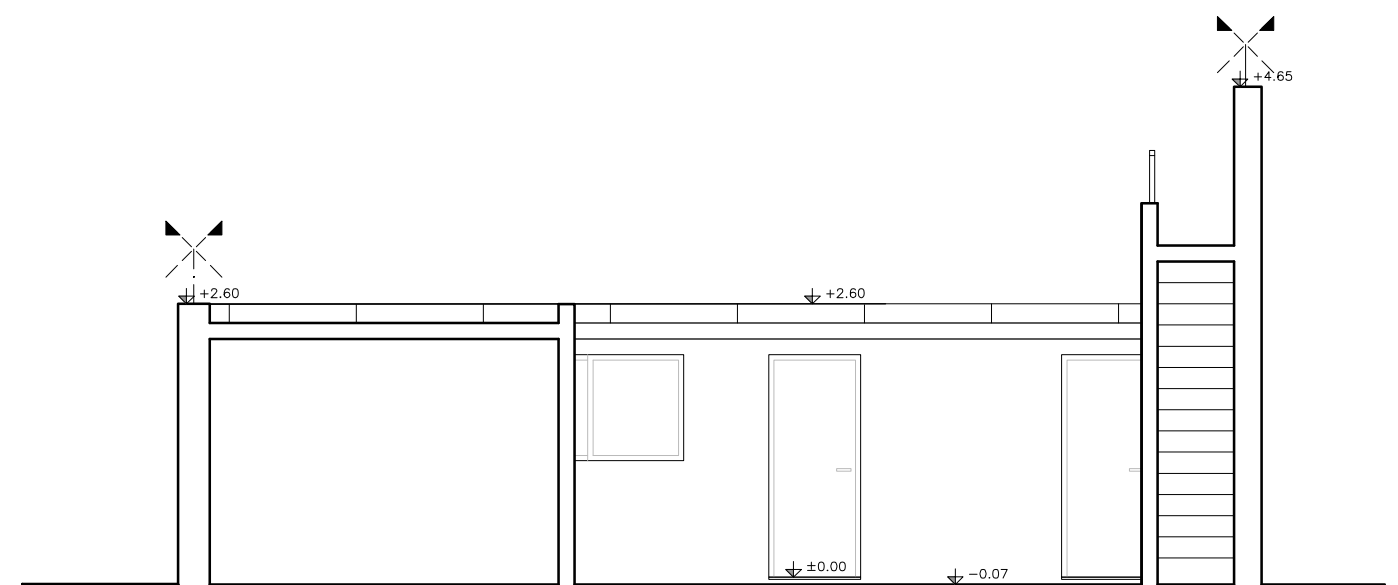

CORTE 1-1 EXISTENTE
ESC 1/50

REFERENCIAS:

	A CONSTRUIR
	A DEMOLER
	EXISTENTE

FECHA MODIF. -

	MINISTERIO DE TRANSPORTE Y OBRAS PUBLICAS		
	DIRECCION NACIONAL DE ARQUITECTURA		
	OBRA: AMPLIACIÓN SEDE CHSC- Comisión Honoraria para la Salud Cardiovascular		
	PLANO DE	PLANTA BAJA, CORTE 1-1 EXISTENTE- DEMOLICIONES	
SECCIÓN: 2	DEPARTAMENTO: MONTEVIDEO	LOCALIDAD: MONTEVIDEO	LAMINA N° A02
FECHA: 23/02/15	EQUIPO TECNICO:	JEFE SECC:	Arq. A. GARCIA
ESCALA: 1/50	Arq. F. BERRUTTI Ayte. M. VILABOA	JEFE DEPTO:	Arq. E. CALLEJAS
RUTA DE ARCHIVO DIGITAL: Z:\1000-PROYECTOS D.I.N.A. OTROS\ONG- COMISION HONORARIA PARA LA SALUD CARDIOVASCULAR ANTER- AMPLIACION SEDE CHSC		GERENTE:	Arq. G. SANGUINETTI
		DIRECTOR:	Arq. J. LIMA VALVERDE