
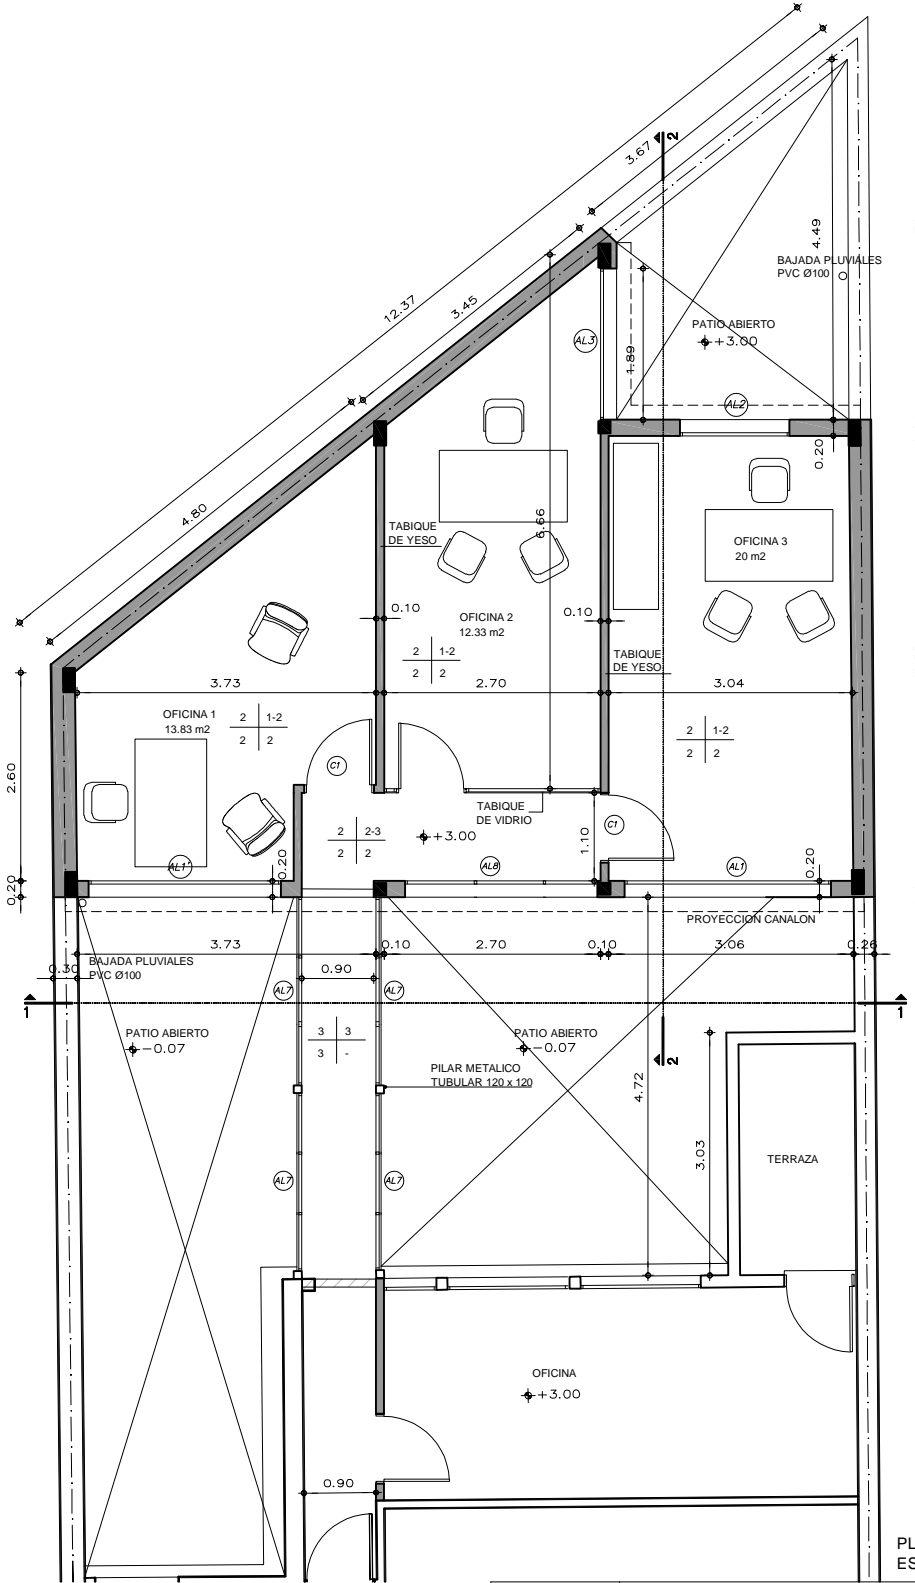


PLANTA BAJA
ESC 1/50

REFERENCIAS:

PAVIMENTOS MUROS
CIELORRASOS ZÓCALOS

PAVIMENTOS	MUROS	CIELORRASOS	ZÓCALOS
1 MONOLÍTICO 20x20	REVOQUE	HORM. ARMADO	MONOLÍTICO
2 VINILICO O MADERA	YESO	YESO	MADERA
3 GOMA	VIDRIO	TERMO PANEL	

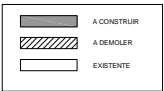

PLANTA ALTA
ESC 1/50



MINISTERIO DE TRANSPORTE
Y OBRAS PÚBLICAS
DIRECCIÓN NACIONAL DE ARQUITECTURA



GERENCIA DE ESTUDIOS Y PROYECTOS DEPARTAMENTO DE PROYECTOS		OBRA: AMPLIACIÓN SEDE CHSC- Comisión Honoraria para la Salud Cardiovascular	
SECCIÓN: 2		PLANTA BAJA/PLANTA ALTA	
FECHA: 23/02/15		EQUIPO TÉCNICO: Arq. A. GARCIA	
ESCALA: 1/50- 1/20		Arq. F. BERRUTTI	
RUTA DE ARCHIVO DIGITAL: 2 VIGILANTES		Arq. M. VILABOA	
DIRECCIÓN NACIONAL DE LA SALUD		Arq. A. GONZALEZ	
AMPLIACIÓN SEDE CHSC		Jefe. SECC: Arq. E. CALLEJAS	
		Gerente: Arq. G. SANGUINETTI	
		Director: Arq. J. LIMA VALVERDE	