


PLANTA BAJA ESCALERA

Esc 1/25

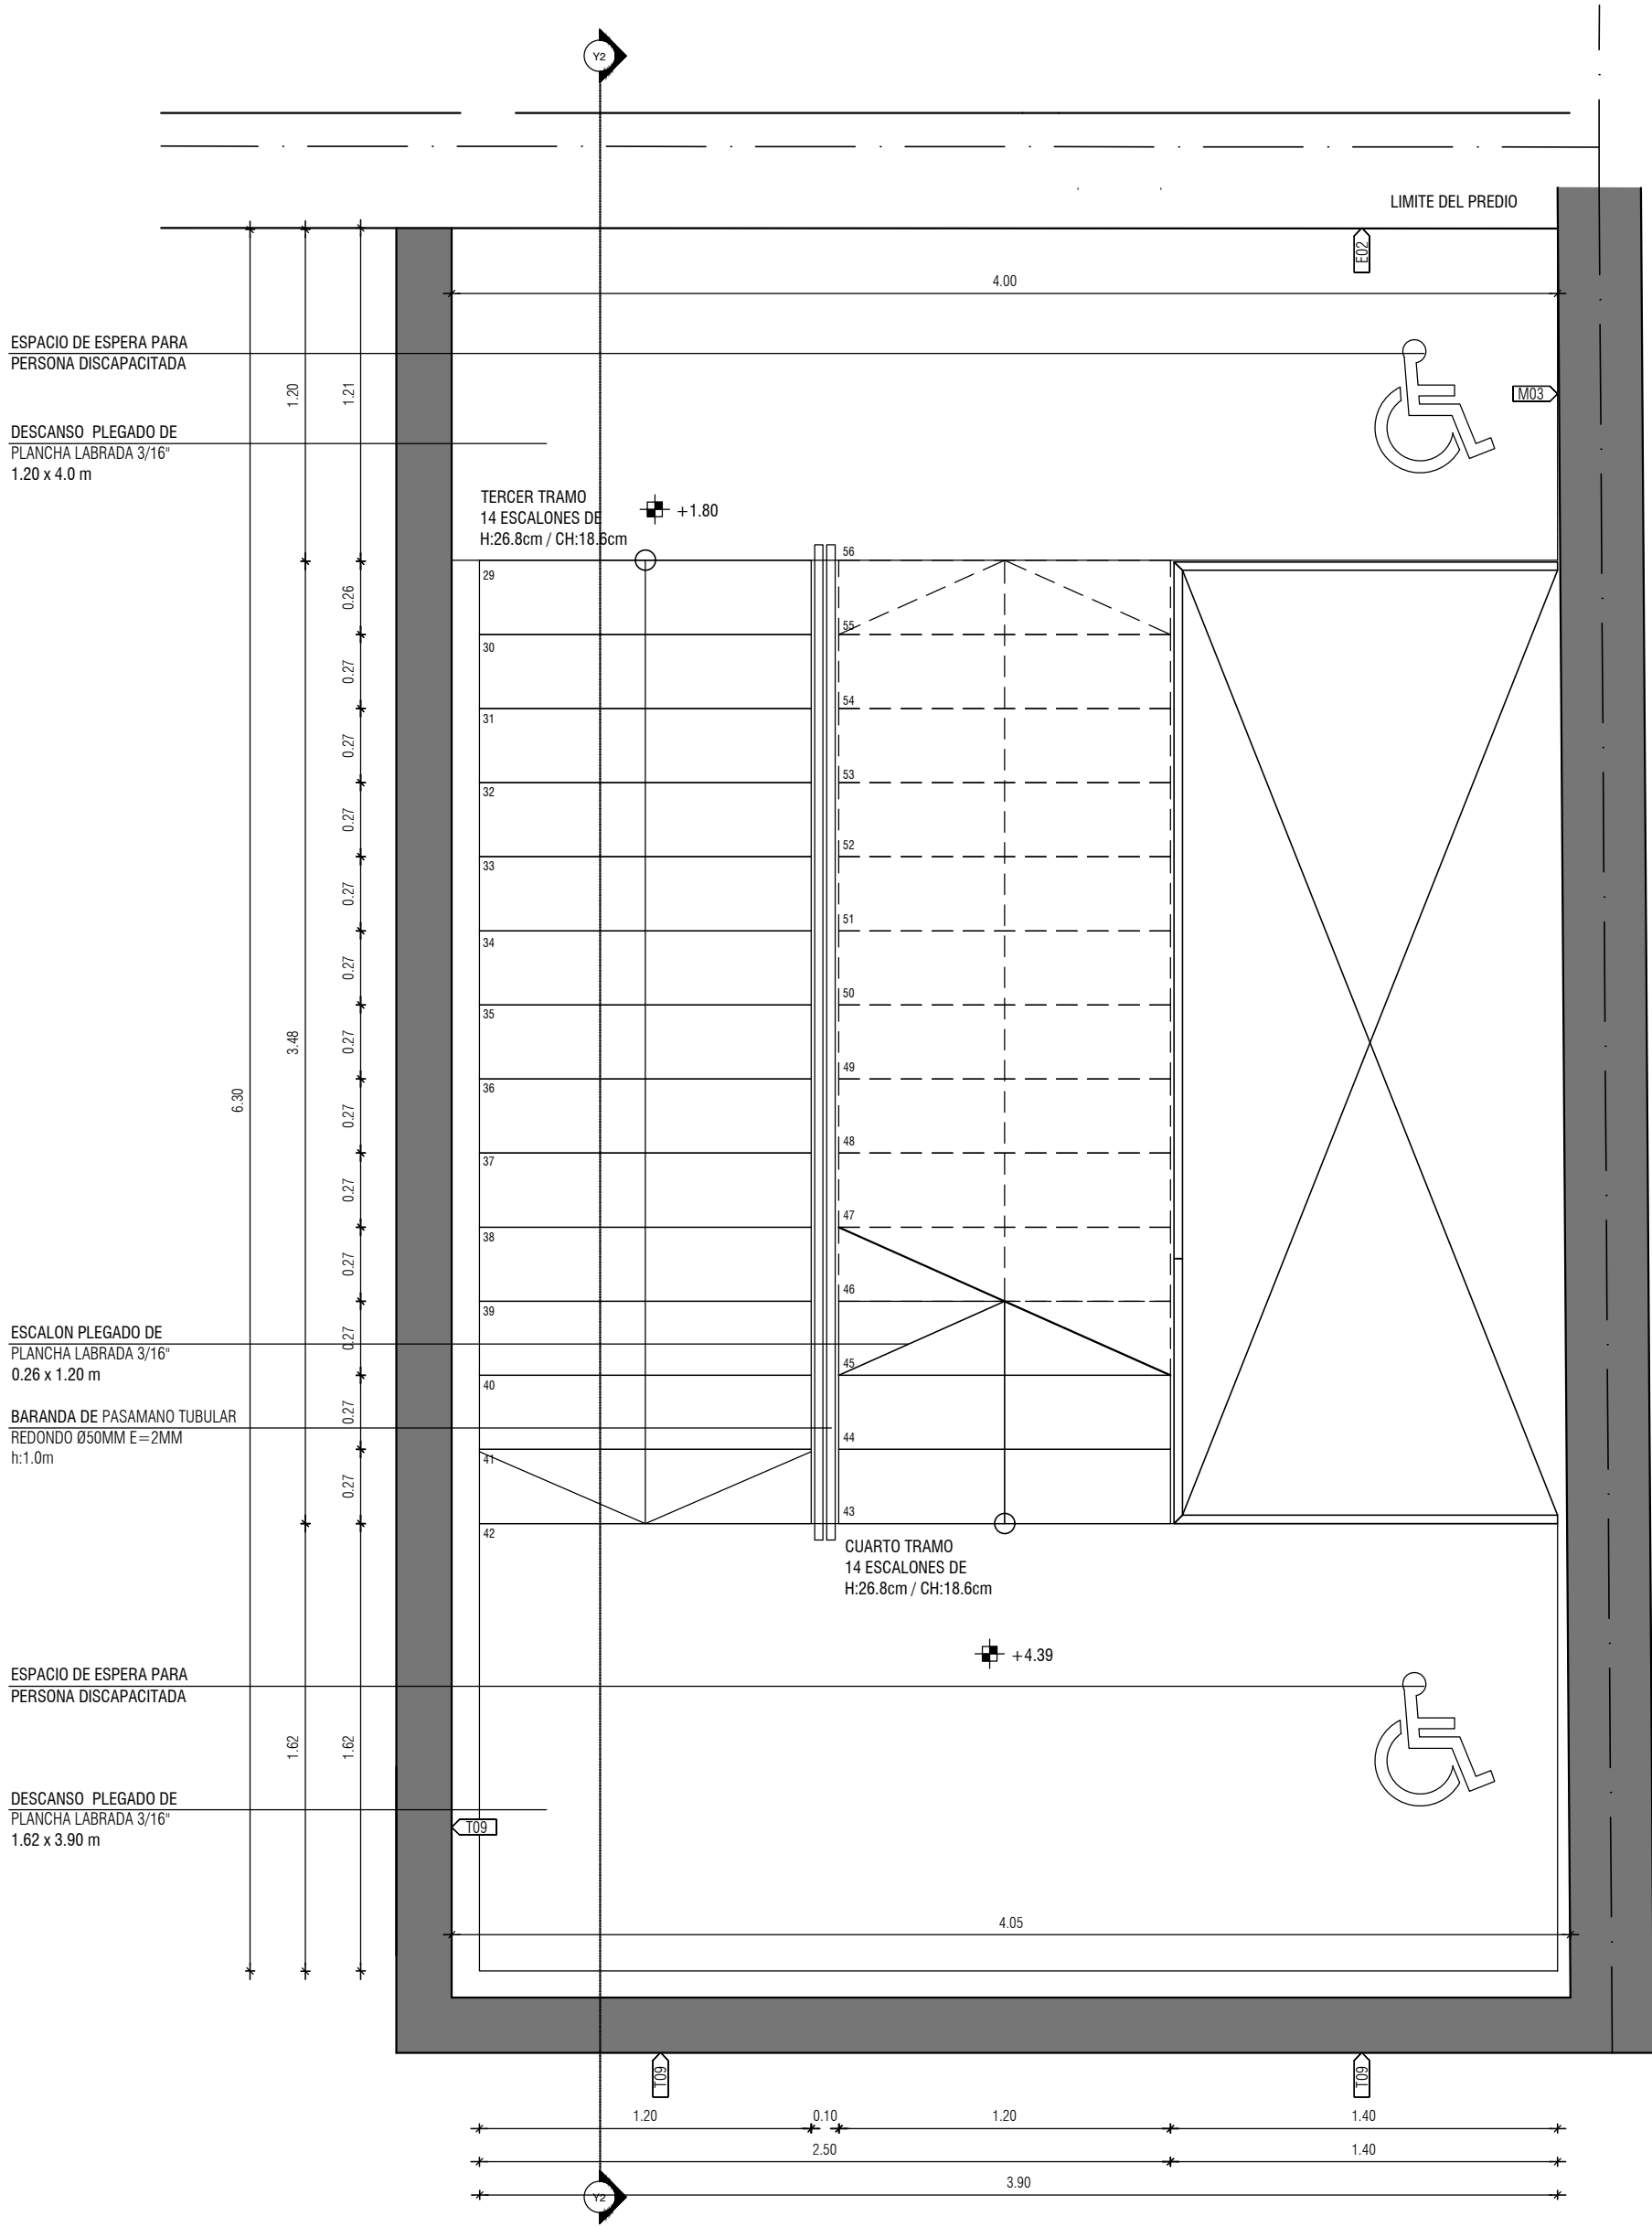

ENTREPISO PLANTA BAJA ESCALERA

Esc 1/25



SHEET NAME PLANTA SUBSUELO A+D

RUBRO PLANILLA DE HERRERIA

DIRECCIÓN Soriano 882

ESCALA 1: 25

ARCHIVO D5

REVISIÓN

SHEET NUMBER

D5

FECHA

16/06/2021

OPA

ARQUITECTURA