


PROTECCIÓN ACTIVA PORTÁTIL	EXTINTORES PORTÁTILES	CARGA DE POLVO ABC	
		CARGA DE DIOXIDO DE CARBONO	
		BALDE C/ARENA	

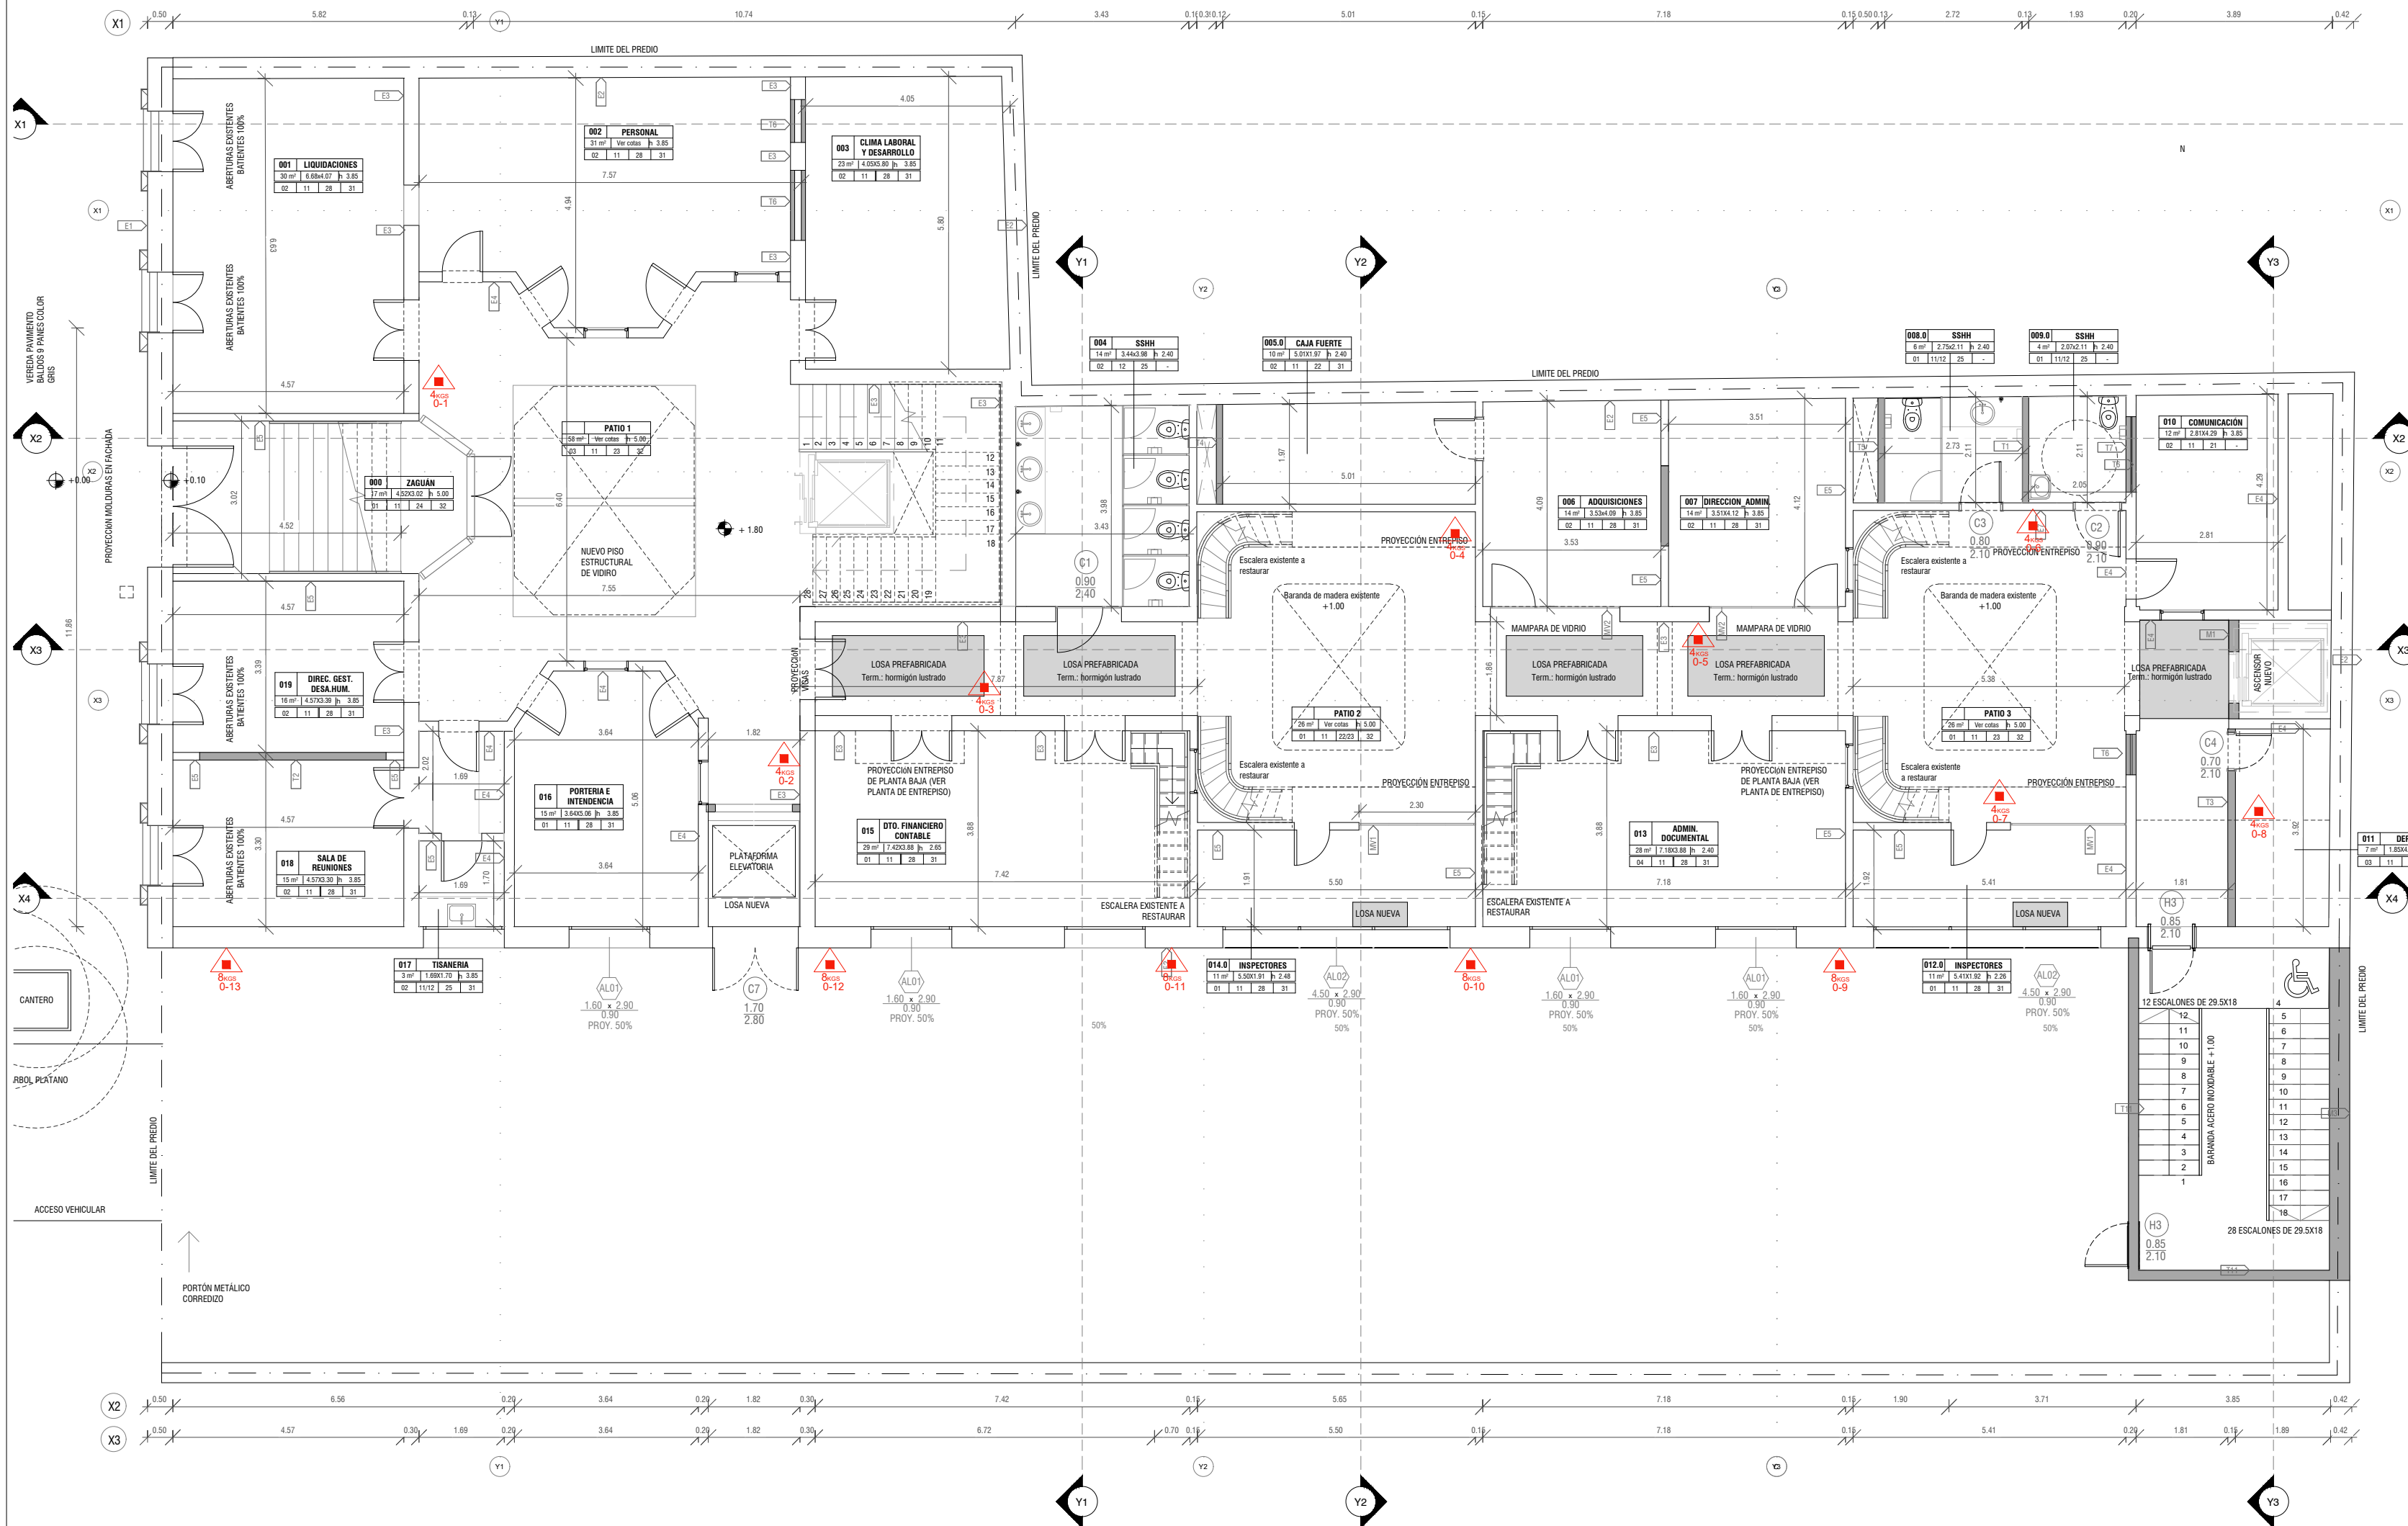

NIVEL	PLANTA BAJA	
	CANT.	OBS.
EXTINTORES		
ABC 4KG	8	
ABC 8KG	5	
CO2 3.5KG	-	
SEÑALIZACION		
SALIDA DE EMER.	2	
SALIDA LUMINOSO	8	CON O SIN FLECHA
CARTEL EXTINTOR	13	
BOCA DE INCENDIO	2	
LUMINARIA DE EMER.	15	
DETECCION		
DETEC. DE HUMO	41	INCLUYE ENTRE CIELORRAZO
DETEC. TERMICO	-	
SIRENA CIESTROBO	2	
PULSADOR	2	
HIDRAULICA		
BOCAS DE INC.	2	

## REFERENCIAS

Nº	NOMBRE LOCAL
m2	Dim.   Altura
0.1	1.0   2.0   3.0

0.1. Cielorrasos  
1.1. Paramento  
2.1. Pavimento  
3.1. Zócalo

0.1 Original a recuperar\_pintura y molduras altura: 5m  
0.2 Placas de Yeso desmontable tipo Armstrong 60x60 de fibra natural  
0.3 Piso estructural de Vidrio

1.1 Pintura + enduido ó revoque (segun sea necesario) hasta nivel de cenefa/cielorraso.  
1.2 Cerámico color blanco 60x30cm\_altura: 2.10m

2.1 Original a recuperar\_Pintotes + plastificado  
2.2 Original a Recuperar\_Cerámico con diseños  
2.3 Hormigón visto llaneado y pulido  
2.4 Original a Recuperar\_Mármoles con diseños  
2.5 Porcelanato PEI grado IV, 60x60  
2.6 Piso estructural de Vidrio  
2.7 Losetones de hormigón 60x60 sobre empalmado

3.1 Zócalo de Pino color blanco altura: 7cm  
3.2 Original a Recuperar\_zócalo de Mármol  
3.3 Porcelanato PEI grado IV altura: 7cm  
3.4 Aluminio natural anodizado

- Cortes
- Puertas
- Muros-tabiques y mamparas
- Ventanas

## PROYECTO



SHEET NAME PLANTA\_BAJA

RUBRO INCENDIO EXTINTORES  
DIRECCIÓN Soriano 882  
ESCALA 1 : 100  
ARCHIVO  
REVISIÓN Checker

SHEET NUMBER IE02

FECHA 16/06/2021



OPA ARQUITECTURA