



# ANEP

DIRECCIÓN GENERAL  
DE EDUCACIÓN  
INICIAL Y PRIMARIA


DIVISIÓN  
DE MANTENIMIENTO  
Y OBRAS MENORES

OBRA  
ESCUELA N° 109 – 156  
LOCALIDAD: Larrañaga – Montevideo

FECHA  
OCTUBRE 2021

ANEXO  
A

HOJA

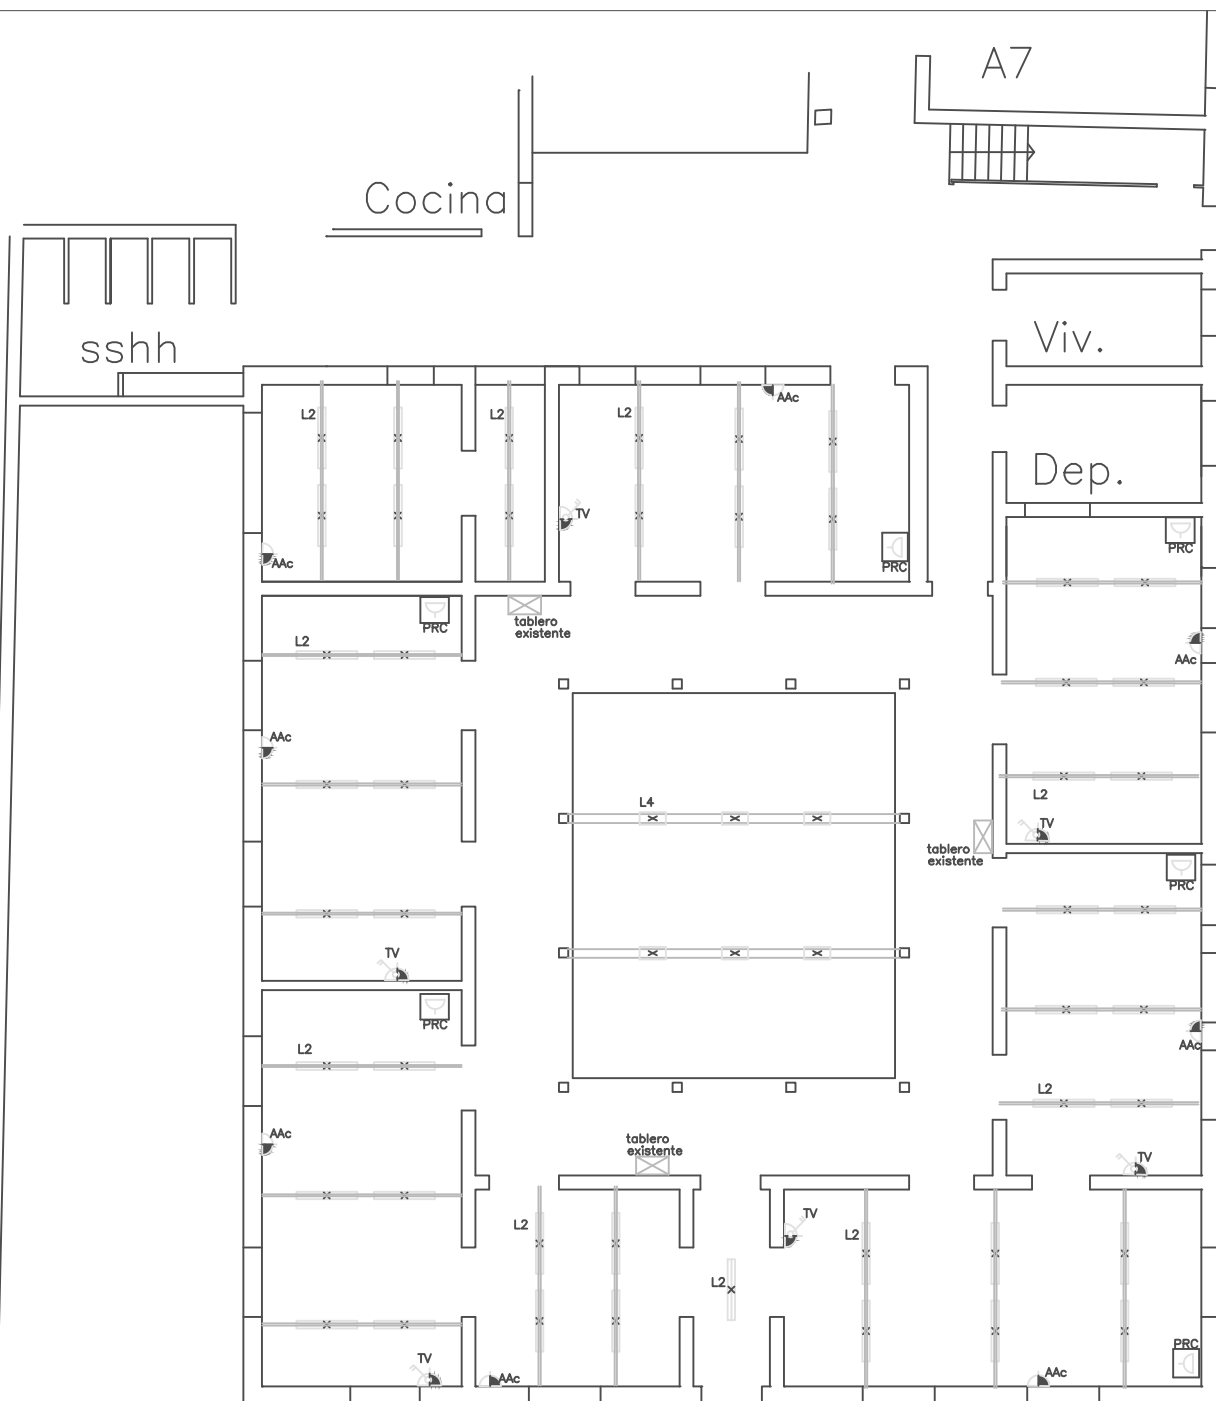

Las puertas indicadas en las aulas, son solo a modo de ejemplo  
Se deberán coordinar en obra sus ubicaciones finales.

ESCALA 1:150

Planta Baja

UBICACION

ELÉCTRICA – LUMINARIAS