



ANEP

DIRECCIÓN GENERAL
DE EDUCACIÓN
INICIAL Y PRIMARIA


DIVISIÓN
DE MANTENIMIENTO
Y OBRAS MENORES

OBRA
ESCUELA N° 109 – 156
LOCALIDAD: Larrañaga – Montevideo

FECHA
OCTUBRE 2021

ANEXO
A

HOJA

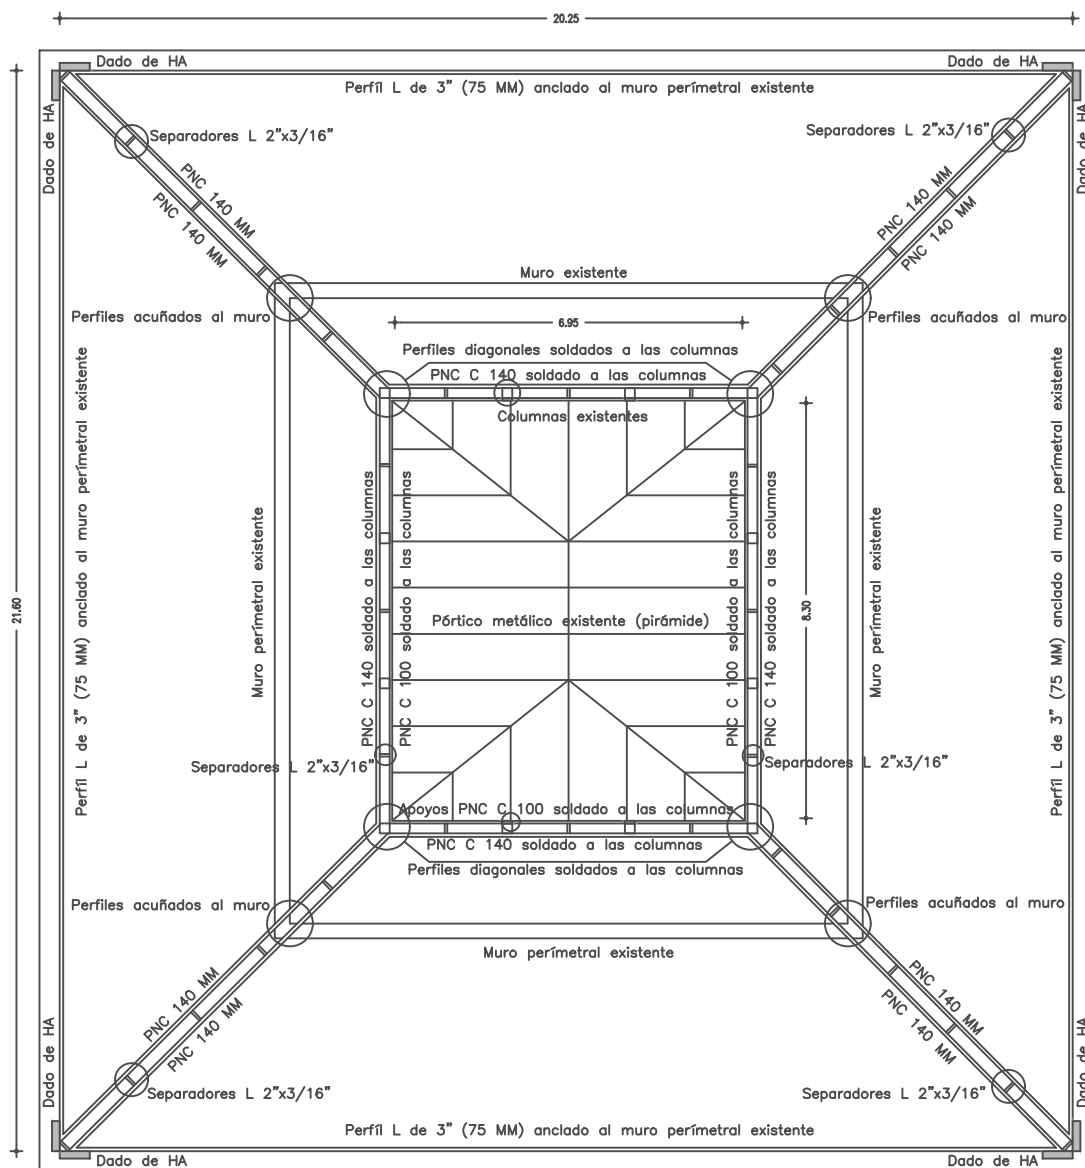

ESCALA 1:150

Planta Baja

UBICACION

PLANTA ESTRUCTURA DE TECHOS