



**ANEP**

DIRECCIÓN GENERAL  
DE EDUCACIÓN  
INICIAL Y PRIMARIA


DIVISIÓN  
DE MANTENIMIENTO  
Y OBRAS MENORES

OBRA  
ESCUELA N° 109 – 156  
LOCALIDAD: Larrañaga – Montevideo

FECHA  
OCTUBRE 2021

ANEXO  
A

HOJA

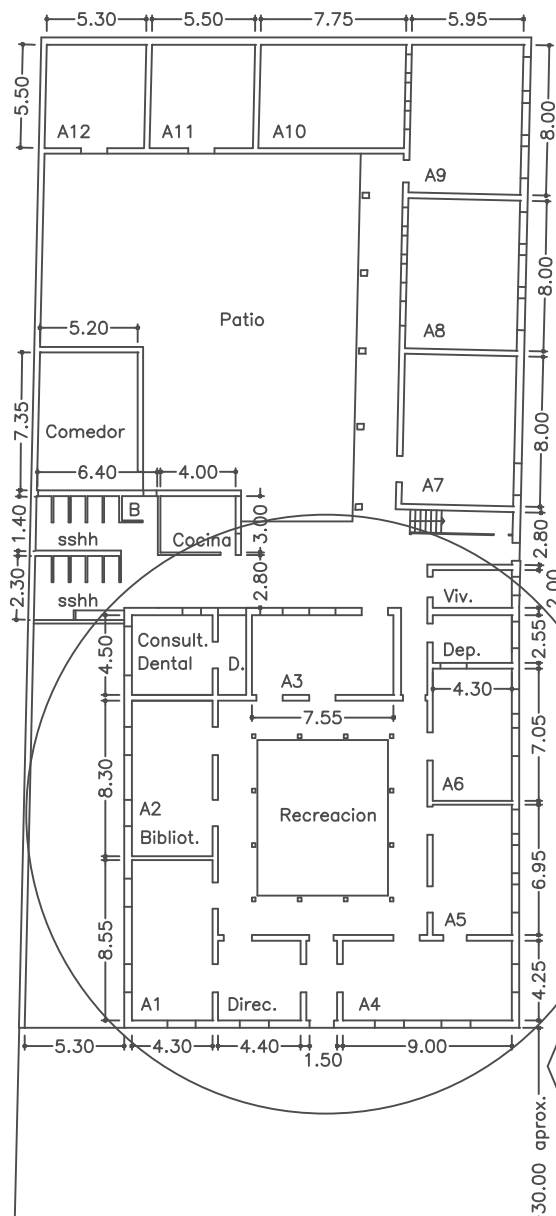

Calle MARNE

Area de Actuación

Av. LARRAÑAGA

ESCALA 1:400 RELEVAMIENTO GENERAL

UBICACION

PLANTA BAJA