
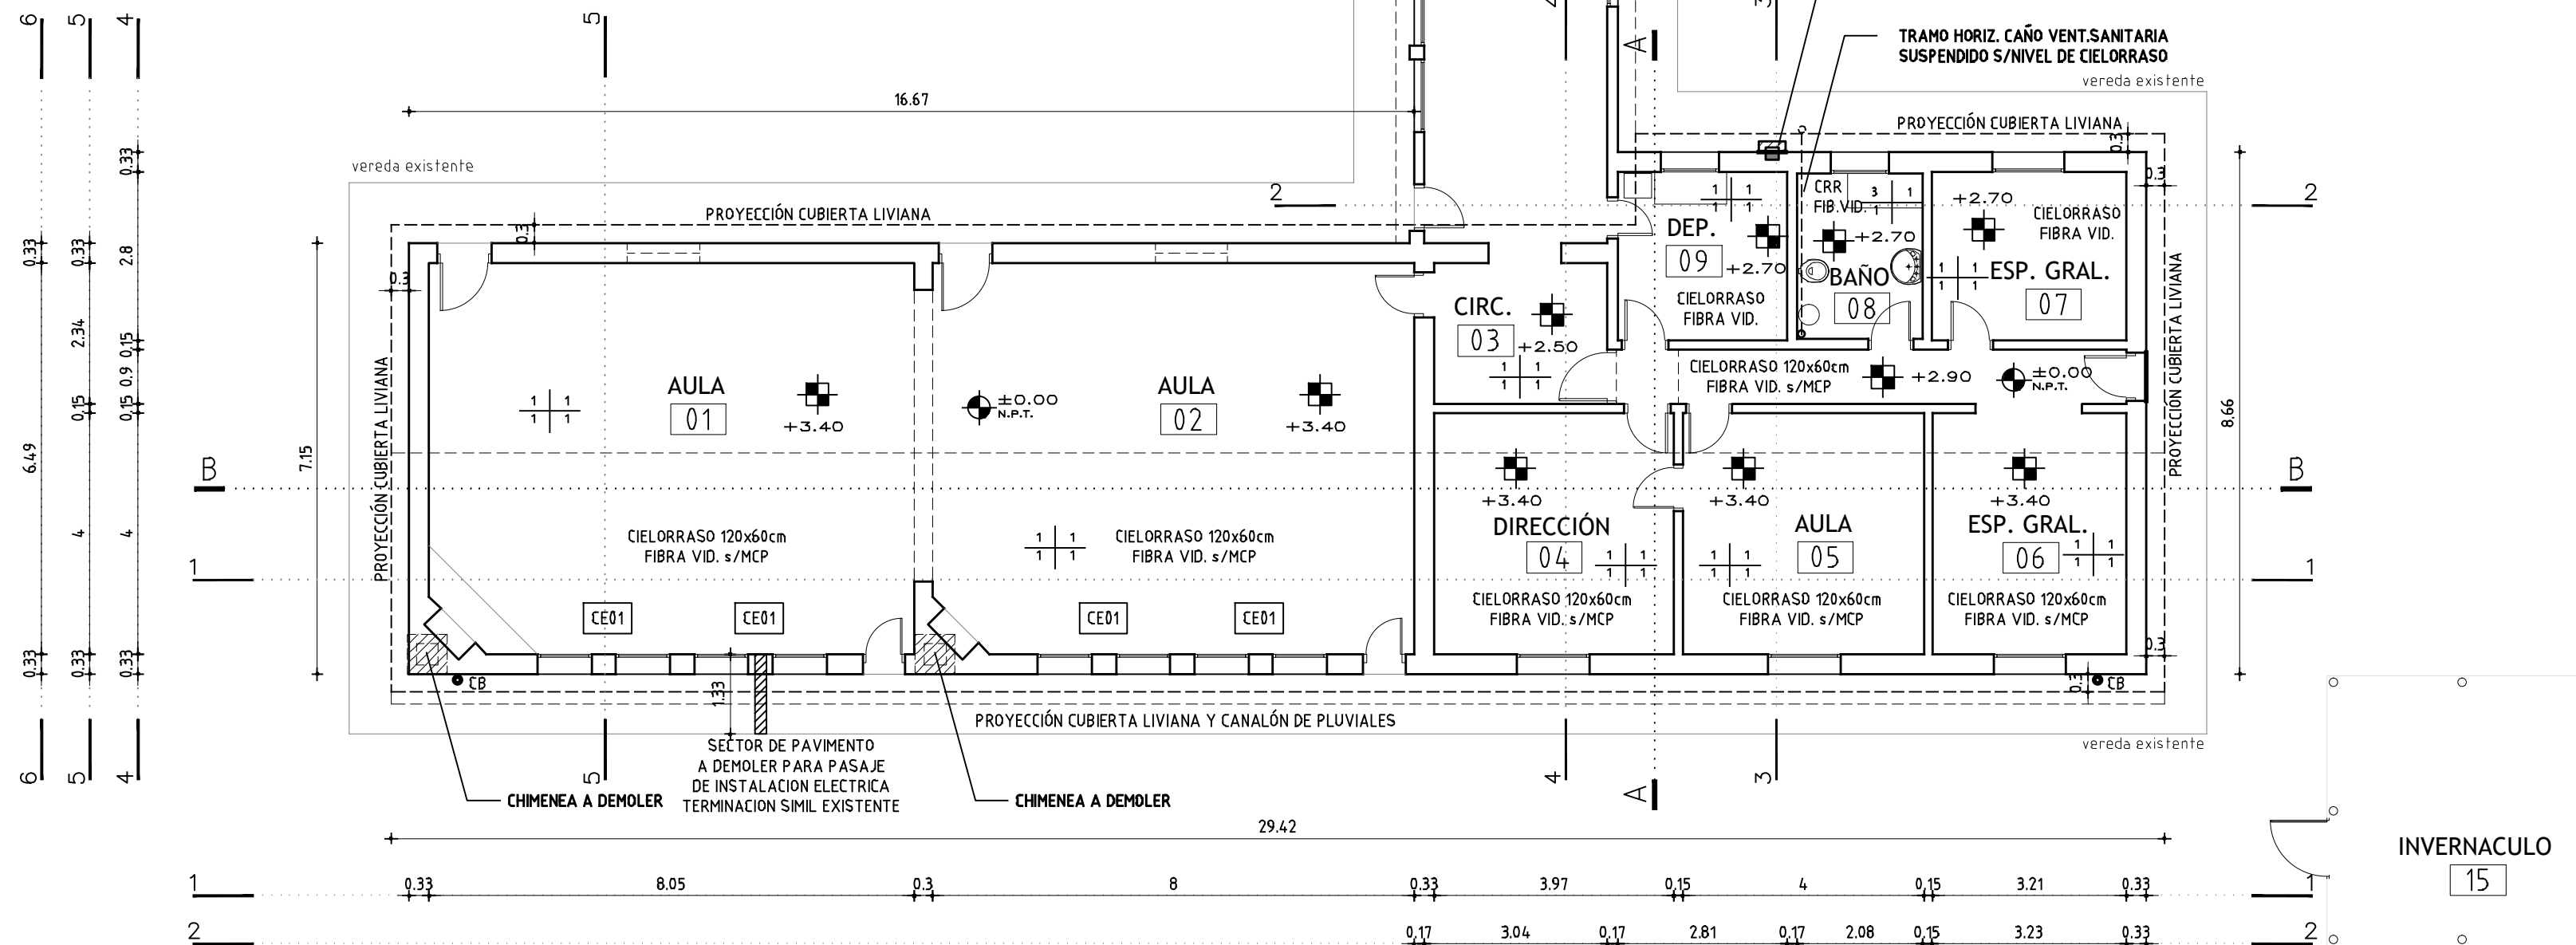
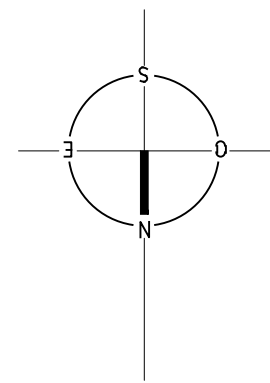


PLANTA BAJA GRAL  
escala 1/100

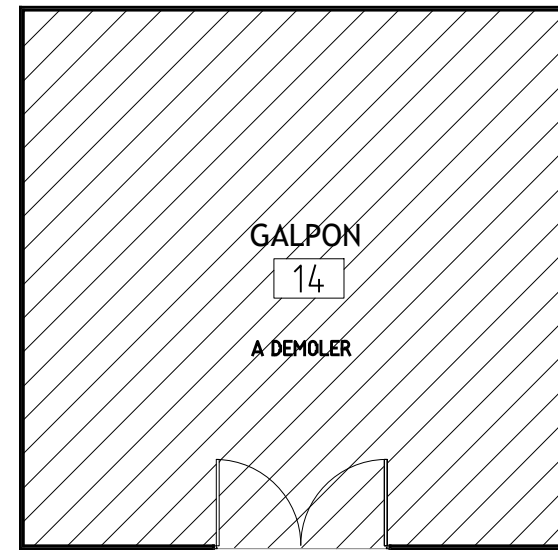

<h1 style="margin: 0;">ANEP</h1>	<h2 style="margin: 0;">ÁREA DE PROYECTOS</h2> <p style="margin: 0;">DIRECCIÓN SECTORIAL DE INFRAESTRUCTURA</p> <p style="margin: 0; border-top: 1px solid black; border-bottom: 1px solid black;">CONSEJO DIRECTIVO CENTRAL</p>
<p><b>OBRA:</b></p> <p style="font-size: 1.2em; font-weight: bold;">ESCUELA RURAL N°20</p> <p><b>CALLE:</b> RUTA N°65 Km 87,500</p>	<p><b>LOCALIDAD:</b></p> <p style="text-align: center;">EL ARENAL</p> <p><b>DEPARTAMENTO:</b></p> <p style="text-align: center;">CANELONES</p>
<p><b>FECHA:</b></p> <p style="text-align: center;">NOV/2021</p>	
<p><b>ESCALA:</b></p> <p style="text-align: right;">1:1000</p>	