



SISTEMA DE ANCLAJE DE SEGURIDAD


H 03

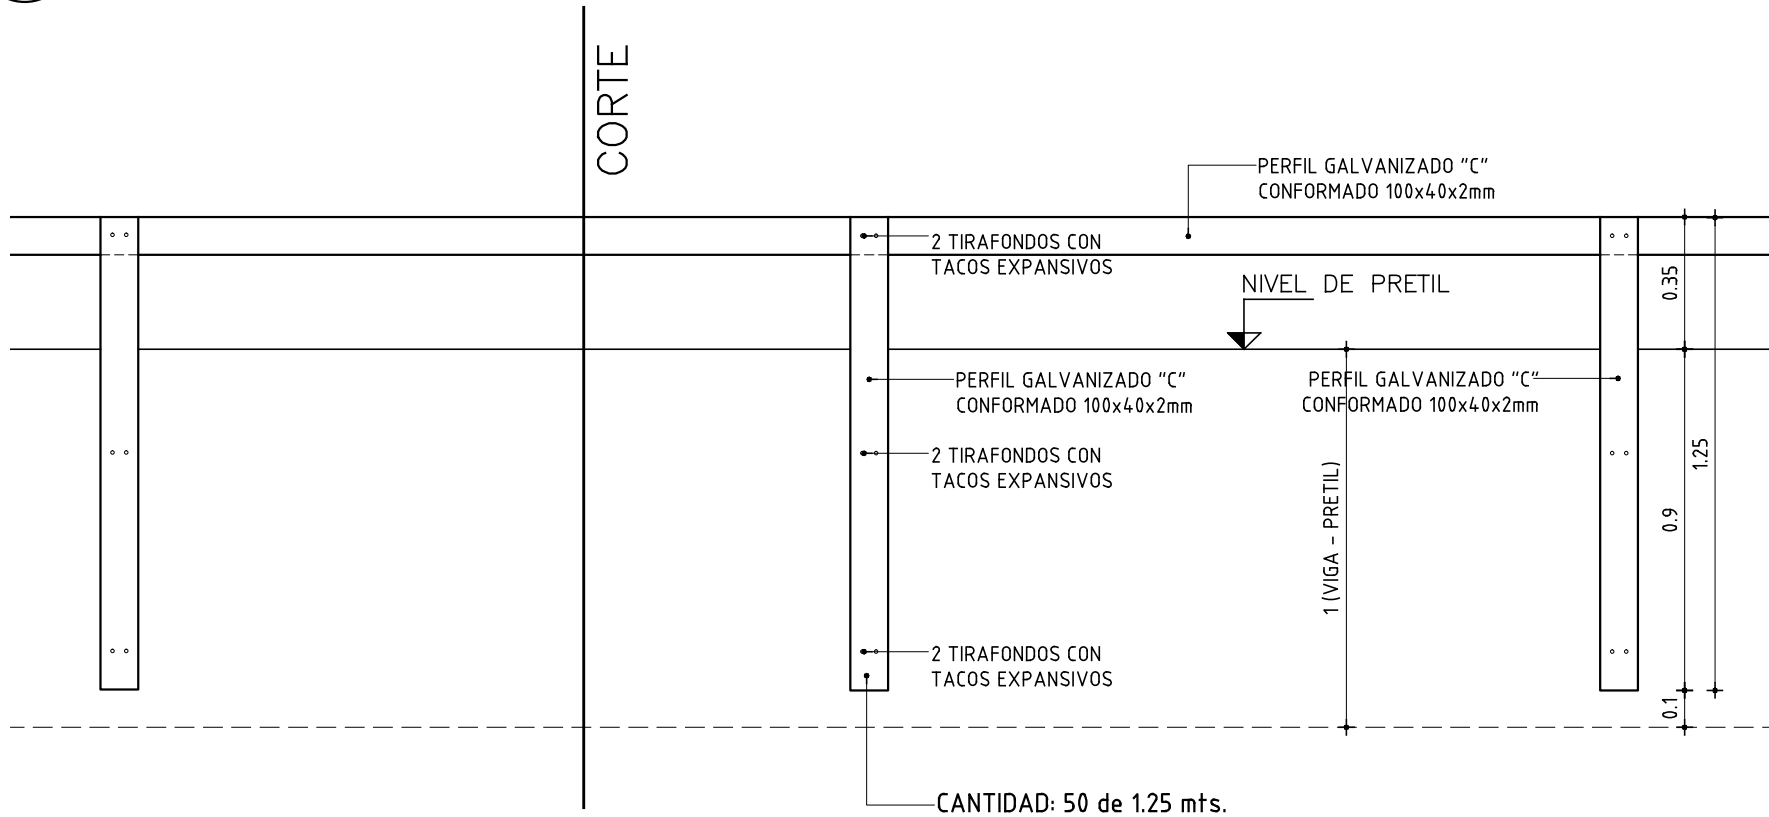

ALZADO  
ESCALA: 1/20

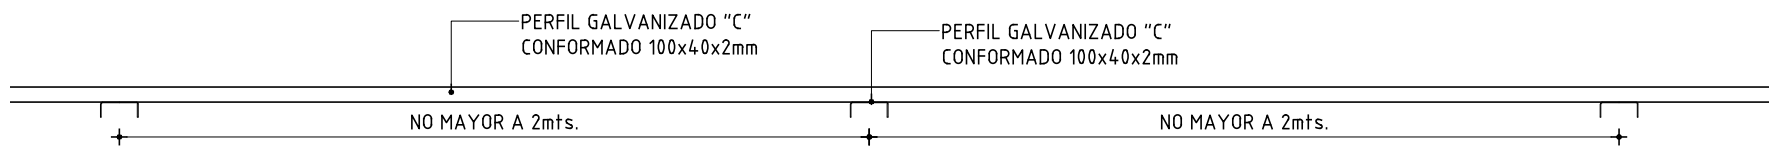


PLANTA  
ESCALA: 1/20

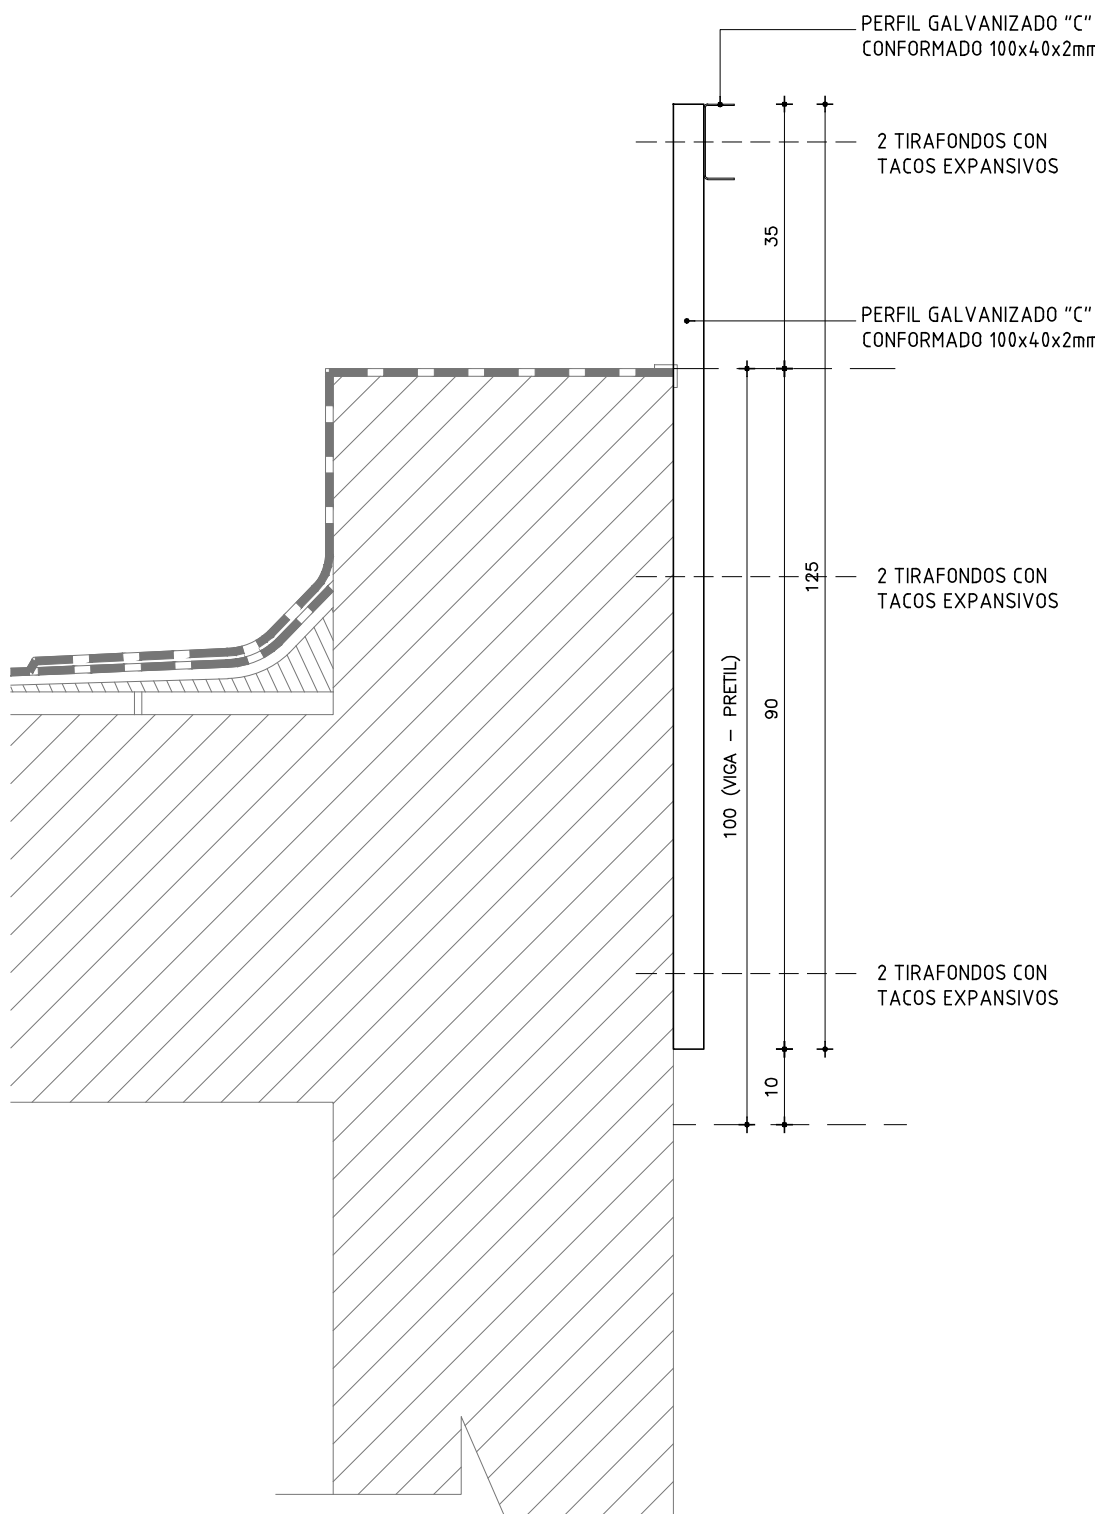

CORTE - DETALLE  
ESCALA: 1/10

ESQUEMA - PLANTA AZOTEA CUBIERTA PLANA  
ESCALA: 1/250

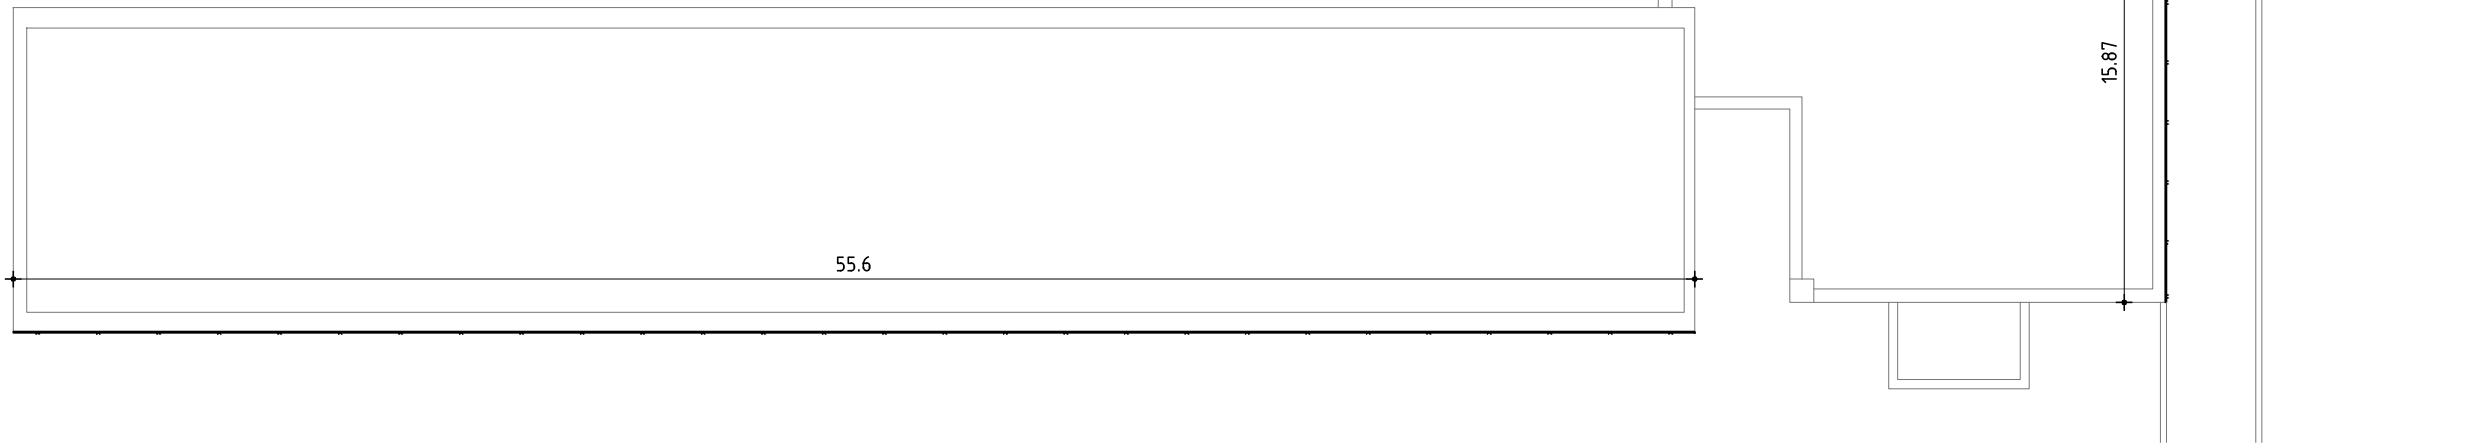

NOTA:

Estructura de seguridad en perfiles C de hierro galvanizado conformados para que se coloque una linga a los largo de cada uno de los tramos como línea de vida horizontal para el enganche de los operarios que realicen la limpieza de la azotea. La empresa deberá suministrar todos los elementos de seguridad, a saber: ojal de vínculo entre la estructura de perfiles y la linga . Para ello se deberá considerar una resistencia de 1500 kg. y el anclaje será de material inoxidable o con tratamiento inoxidable. La linga debe ser de cable flexible con alma de acero de diámetro nominal igual o mayor a 5/16" también inoxidable: Todo deberá cumplir y certificarse según la norma UNE-EN 795C.

ANEP

AREA DE PROYECTOS

DIRECCIÓN SECTORIAL DE INFRAESTRUCTURA

CONSEJO DIRECTIVO CENTRAL

OBRA: ESCUELA TÉCNICA CANELONES  
José Enrique Rodó 608 - Canelones

TIPO	H03	ANEXO	-	HOJA	3
FECHA	10/2021	CANTI.	SEGÚN PLANILLA		
UBICACIÓN		AZOTEA PLANTA ALTA CUBIERTA PLANA			