



III. OBRA NUEVA: AULA DE CLASE

Planta Estructura Cimentacion

esc. 1.50

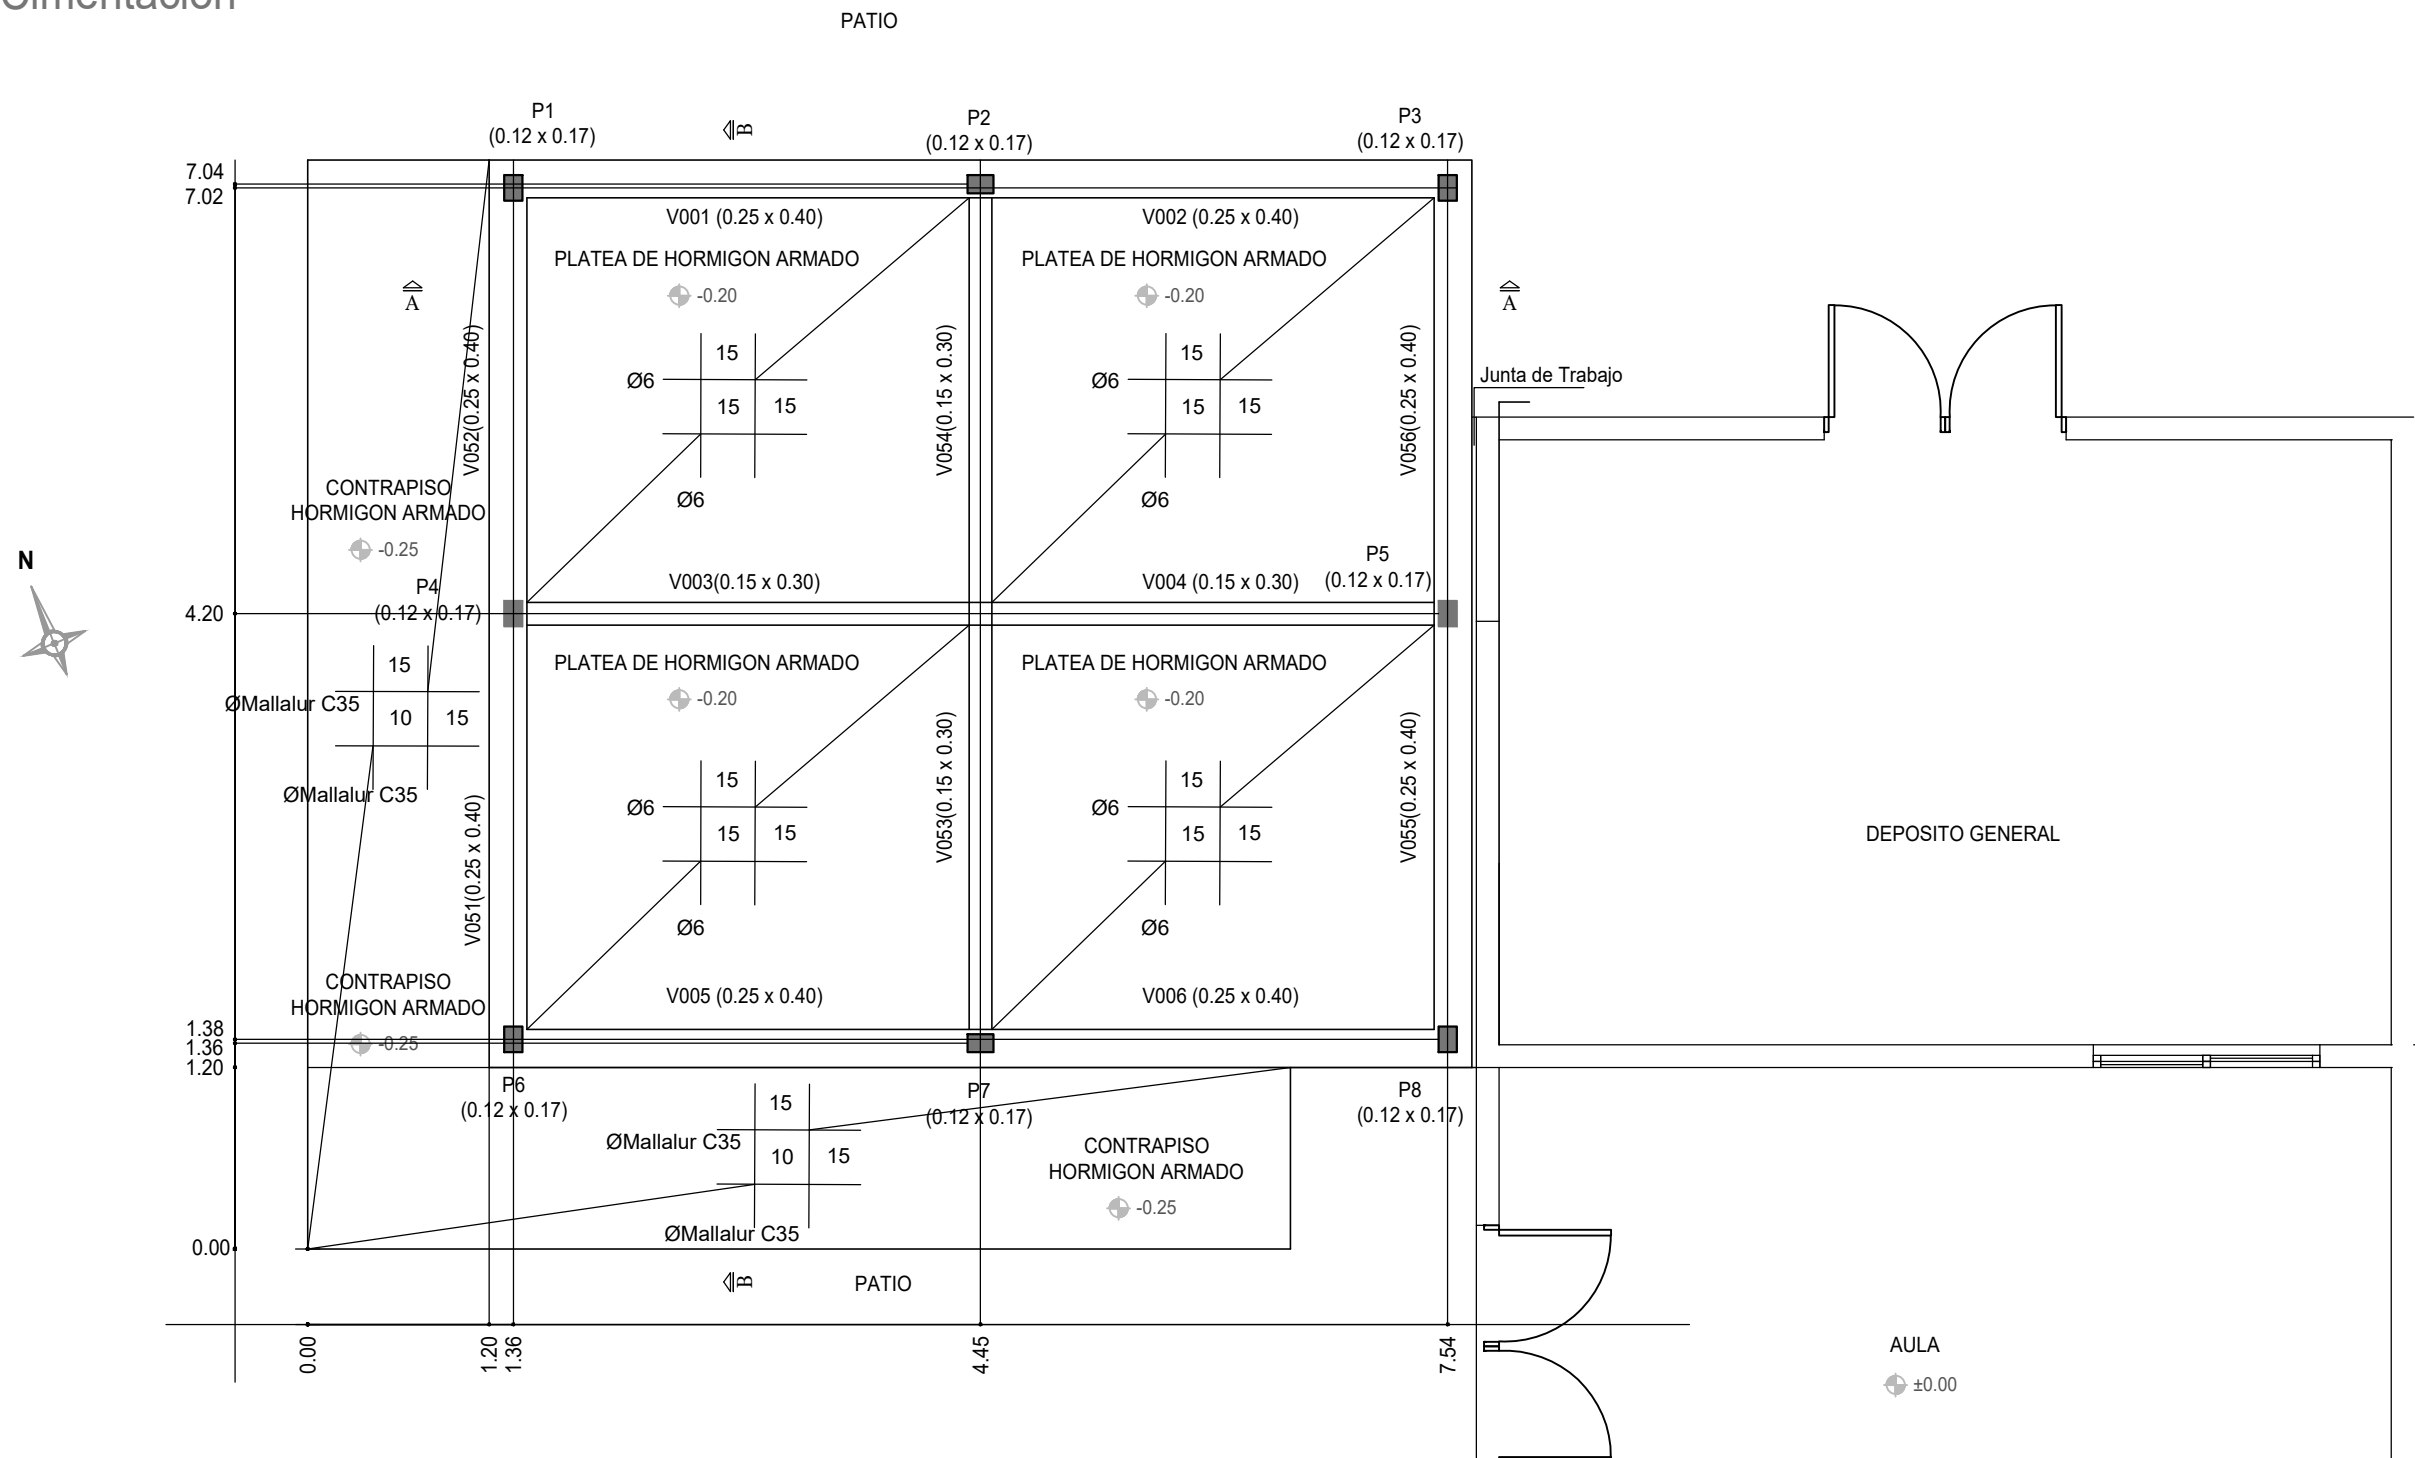

 <b>CONSEJO DIRECTIVO CENTRAL</b>		<b>COMISION DESCENTRALIZADA DE COLONIA</b>	
OBRA: ESCUELA N° 111		LOCALIDAD: PARAJE CURUPI	
DIRECCION: Calle Ing. Quim. Dante Irurtia		DEPARTAMENTO: COLONIA	
FECHA: 03/2022		ESCALA: 1 / 50	
PLANO DE: III. OBRA NUEVA: AULA DE CLASE - Estructura Cimentacion		LAMINA Nro: L10	
ESCUELA N° 111 - PARAJE CURUPI		<b>E1</b>	
ARQUITECTO: MARCELA CARRASQUERA FIRMA:			
AYTE. de ARQTO:			
TECNICO:		FIRMA:	