

PLANTA BAJA  
escala 1:100

TERMINACIONES

PAVIMENTO	PARAMENTO	CIELORRASO	ZÓCALO
-----------	-----------	------------	--------

- PAVIMENTO
- 01 Gres de 30x30
  - 02 Cerámica Gris 40x40
  - 03 Cerámica Beige con diseño 40x40
  - 04 Piso de madera machimbrado con tablas de 8,5x3cm
  - 05 Baldosa exterior monolítica 20x20
  - 06 Contrapiso de hormigón

- PARAMENTO
- 01 Pared de ladrillo boleada y pintada
  - 02 Cubierta liviana a dos aguas (chapa)
  - 03 Revestimiento cerámico gris con diseño


- CIELORRASO
- 01 Cielorraso correspondiente al entablado de piso entrepiso
  - 02 Cubierta liviana a dos aguas (chapa)
  - 03 Cielorraso de madera
  - 04 Revoque pintado
  - 05 Cielorraso de tabillas de PVC
  - 06 Cubierta liviana a un agua (chapa)

- ZÓCALO
- 01 Madera altura 7 cm



- DIAGNÓSTICO REVOQUE
- DIAGNÓSTICO ABERTURAS
- DIAGNÓSTICO PISOS Y REVESTIMIENTOS
- DIAGNÓSTICO INSTALACIÓN SANITARIA
- DIAGNÓSTICO ACCESIBILIDAD
- DIAGNÓSTICO MEDIDAS DE PROTECCIÓN CONTRA INCENDIO
- DIAGNÓSTICO ACONDICIONAMIENTO TÉRMICO

NOTA:  
El cero altimétrico está tomado desde el interior del edificio

UTEC	
CIUDAD:	DEPARTAMENTO:
MELO	CERRO LARGO
CONSULTORÍA	
ARQUITECTA:	
ARQ. VERÓNICA SUÁREZ	
Tel: 099 179 037	
Email: veronica.suarez@gmail.com	
ASISTENTE TÉCNICO:	
Leonardo De Liza, María E. Martínez	
ASISOR TECNICO:	REVISIÓN:
XXXXX	REV.01
FECHA:	ESCALA:
04/2022	1:75
PLANO:	D1_11

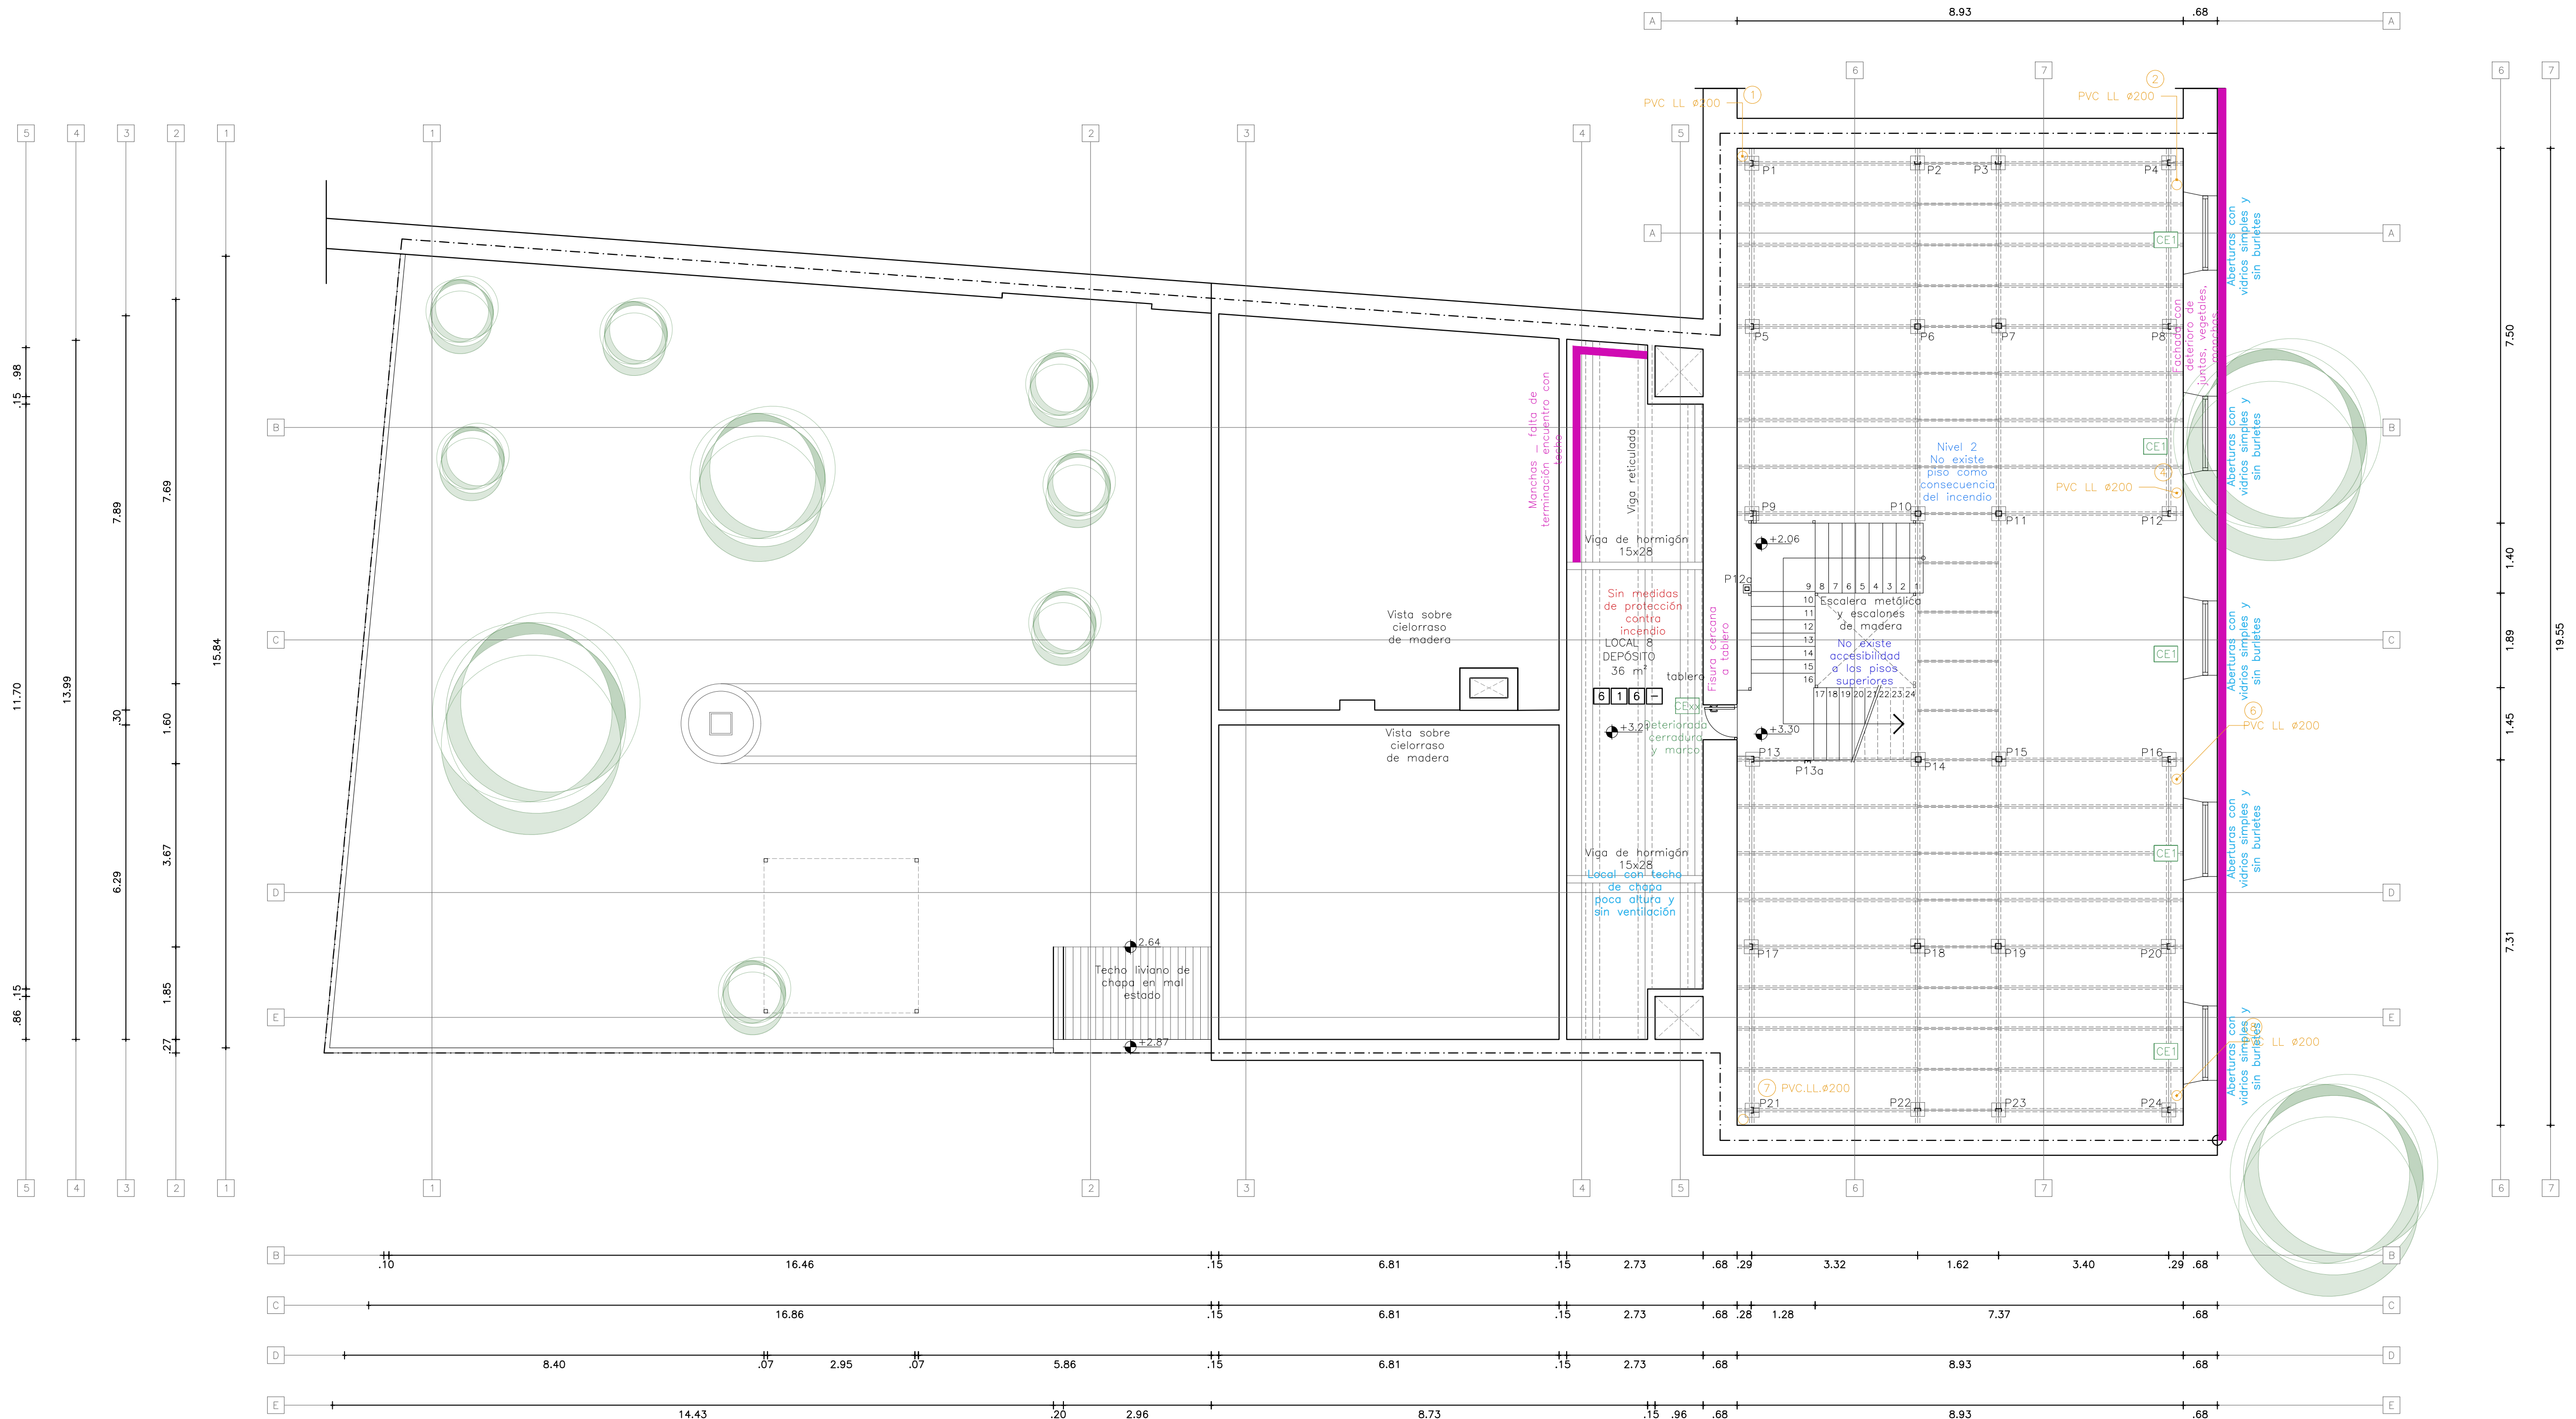



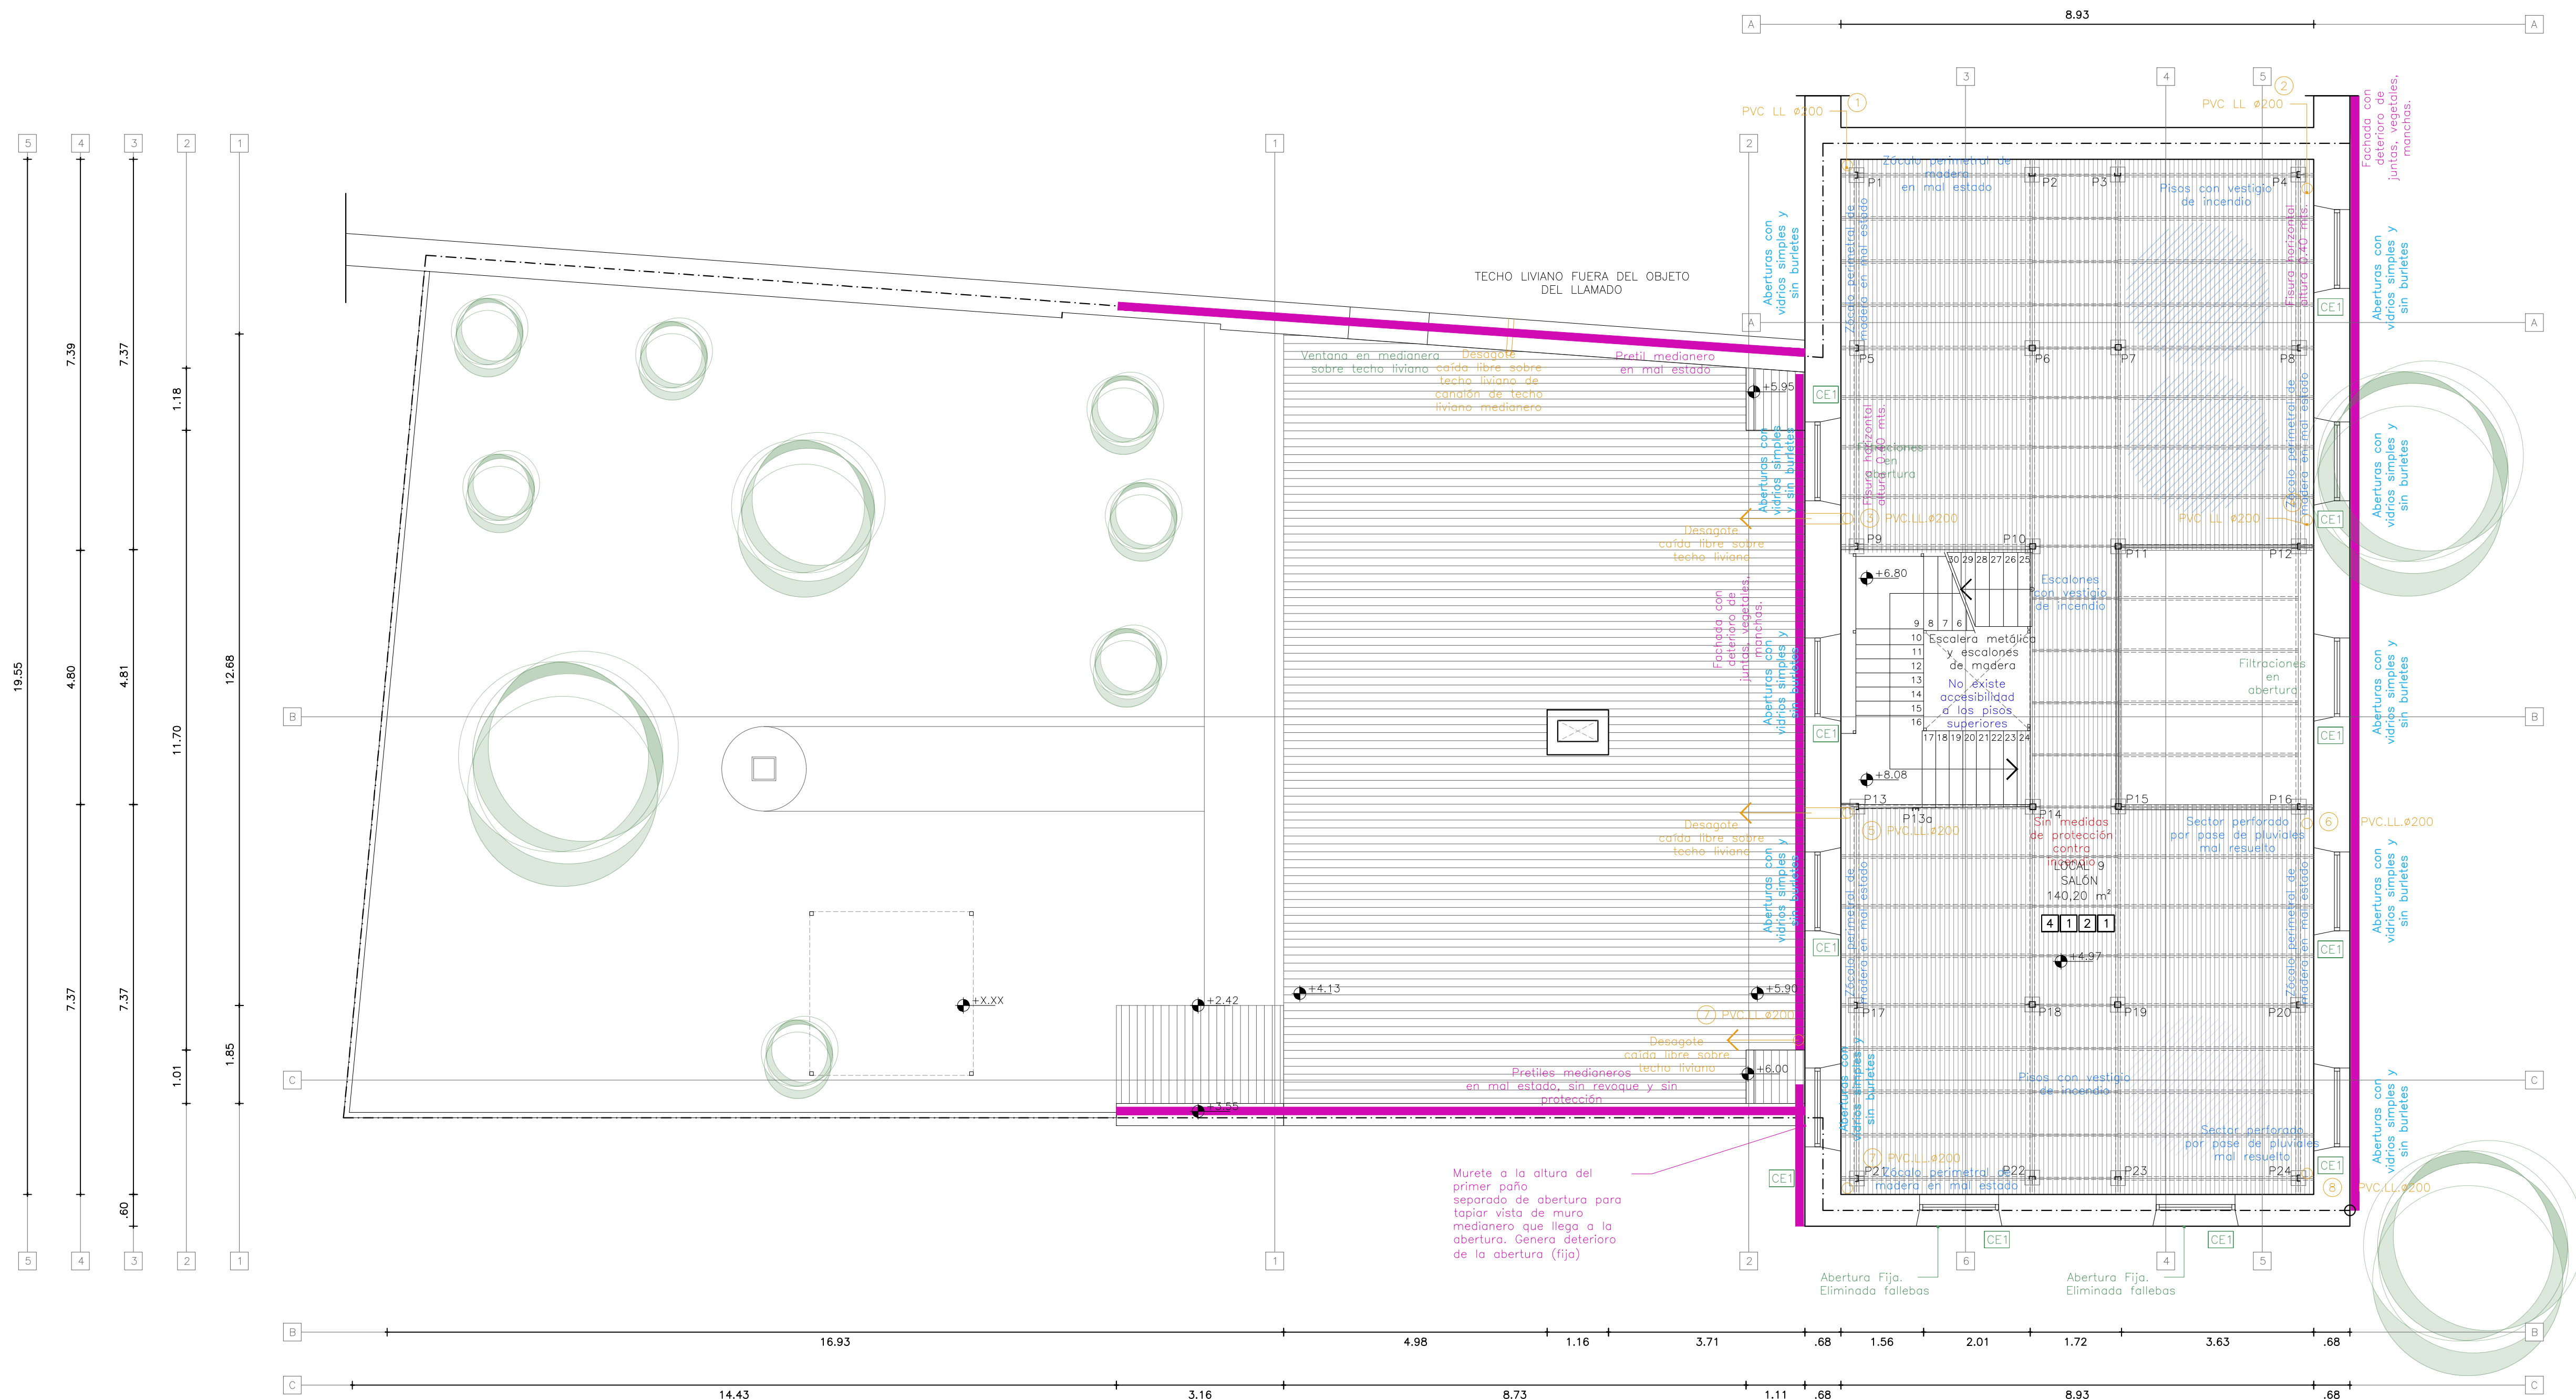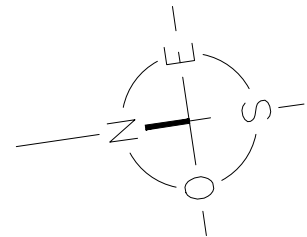

PLANTA BAJA  
escala 1:100

TERMINACIONES

PAVIMENTO	PARAMENTO	CIELORRASO	ZÓCALO
-----------	-----------	------------	--------

- PAVIMENTO
- 01 Gres de 30x30
  - 02 Cerámica Gris 40x40
  - 03 Cerámica Beige con diseño 40x40
  - 04 Piso de madera machimbrado con tablas de 8,5x3cm
  - 05 Baldosa exterior monolítica 20x20
  - 06 Contrapiso de hormigón

- PARAMENTO
- 01 Pared de ladrillo boleada y pintada
  - 02 Revoque pintado
  - 03 Revestimiento cerámico gris con diseño



- CIELORRASO
- 01 Cielorraso correspondiente al entablado de piso entrepiso
  - 02 Cubierta liviana a dos aguas (chapa)
  - 03 Cielorraso de madera
  - 04 Revoque pintado
  - 05 Cielorraso de tabillas de PVC
  - 06 Cubierta liviana a un agua (chapa)

- ZÓCALO
- 01 Madera altura 7 cm

- DIAGNÓSTICO REVOQUE
- DIAGNÓSTICO ABERTURAS
- DIAGNÓSTICO PISOS Y REVESTIMIENTOS
- DIAGNÓSTICO INSTALACIÓN SANITARIA
- DIAGNÓSTICO ACCESIBILIDAD
- DIAGNÓSTICO MEDIDAS DE PROTECCIÓN CONTRA INCENDIO
- DIAGNÓSTICO ACONDICIONAMIENTO TÉRMICO

NOTA:  
El cero altimétrico está tomado desde el interior del edificio

	UTEC	
	CIUDAD:	DEPARTAMENTO:
	MELO	CERRO LARGO
	DIAGNÓSTICO NIVEL UNO	
ASISTENTE TÉCNICO: Leonardo De Lilla, María E. Martínez	REVISIÓN:	FECHA:
ASesor TECNICO:	REV.00	04/2022
ESCALA:	1:75	PLANO:
		D3_13

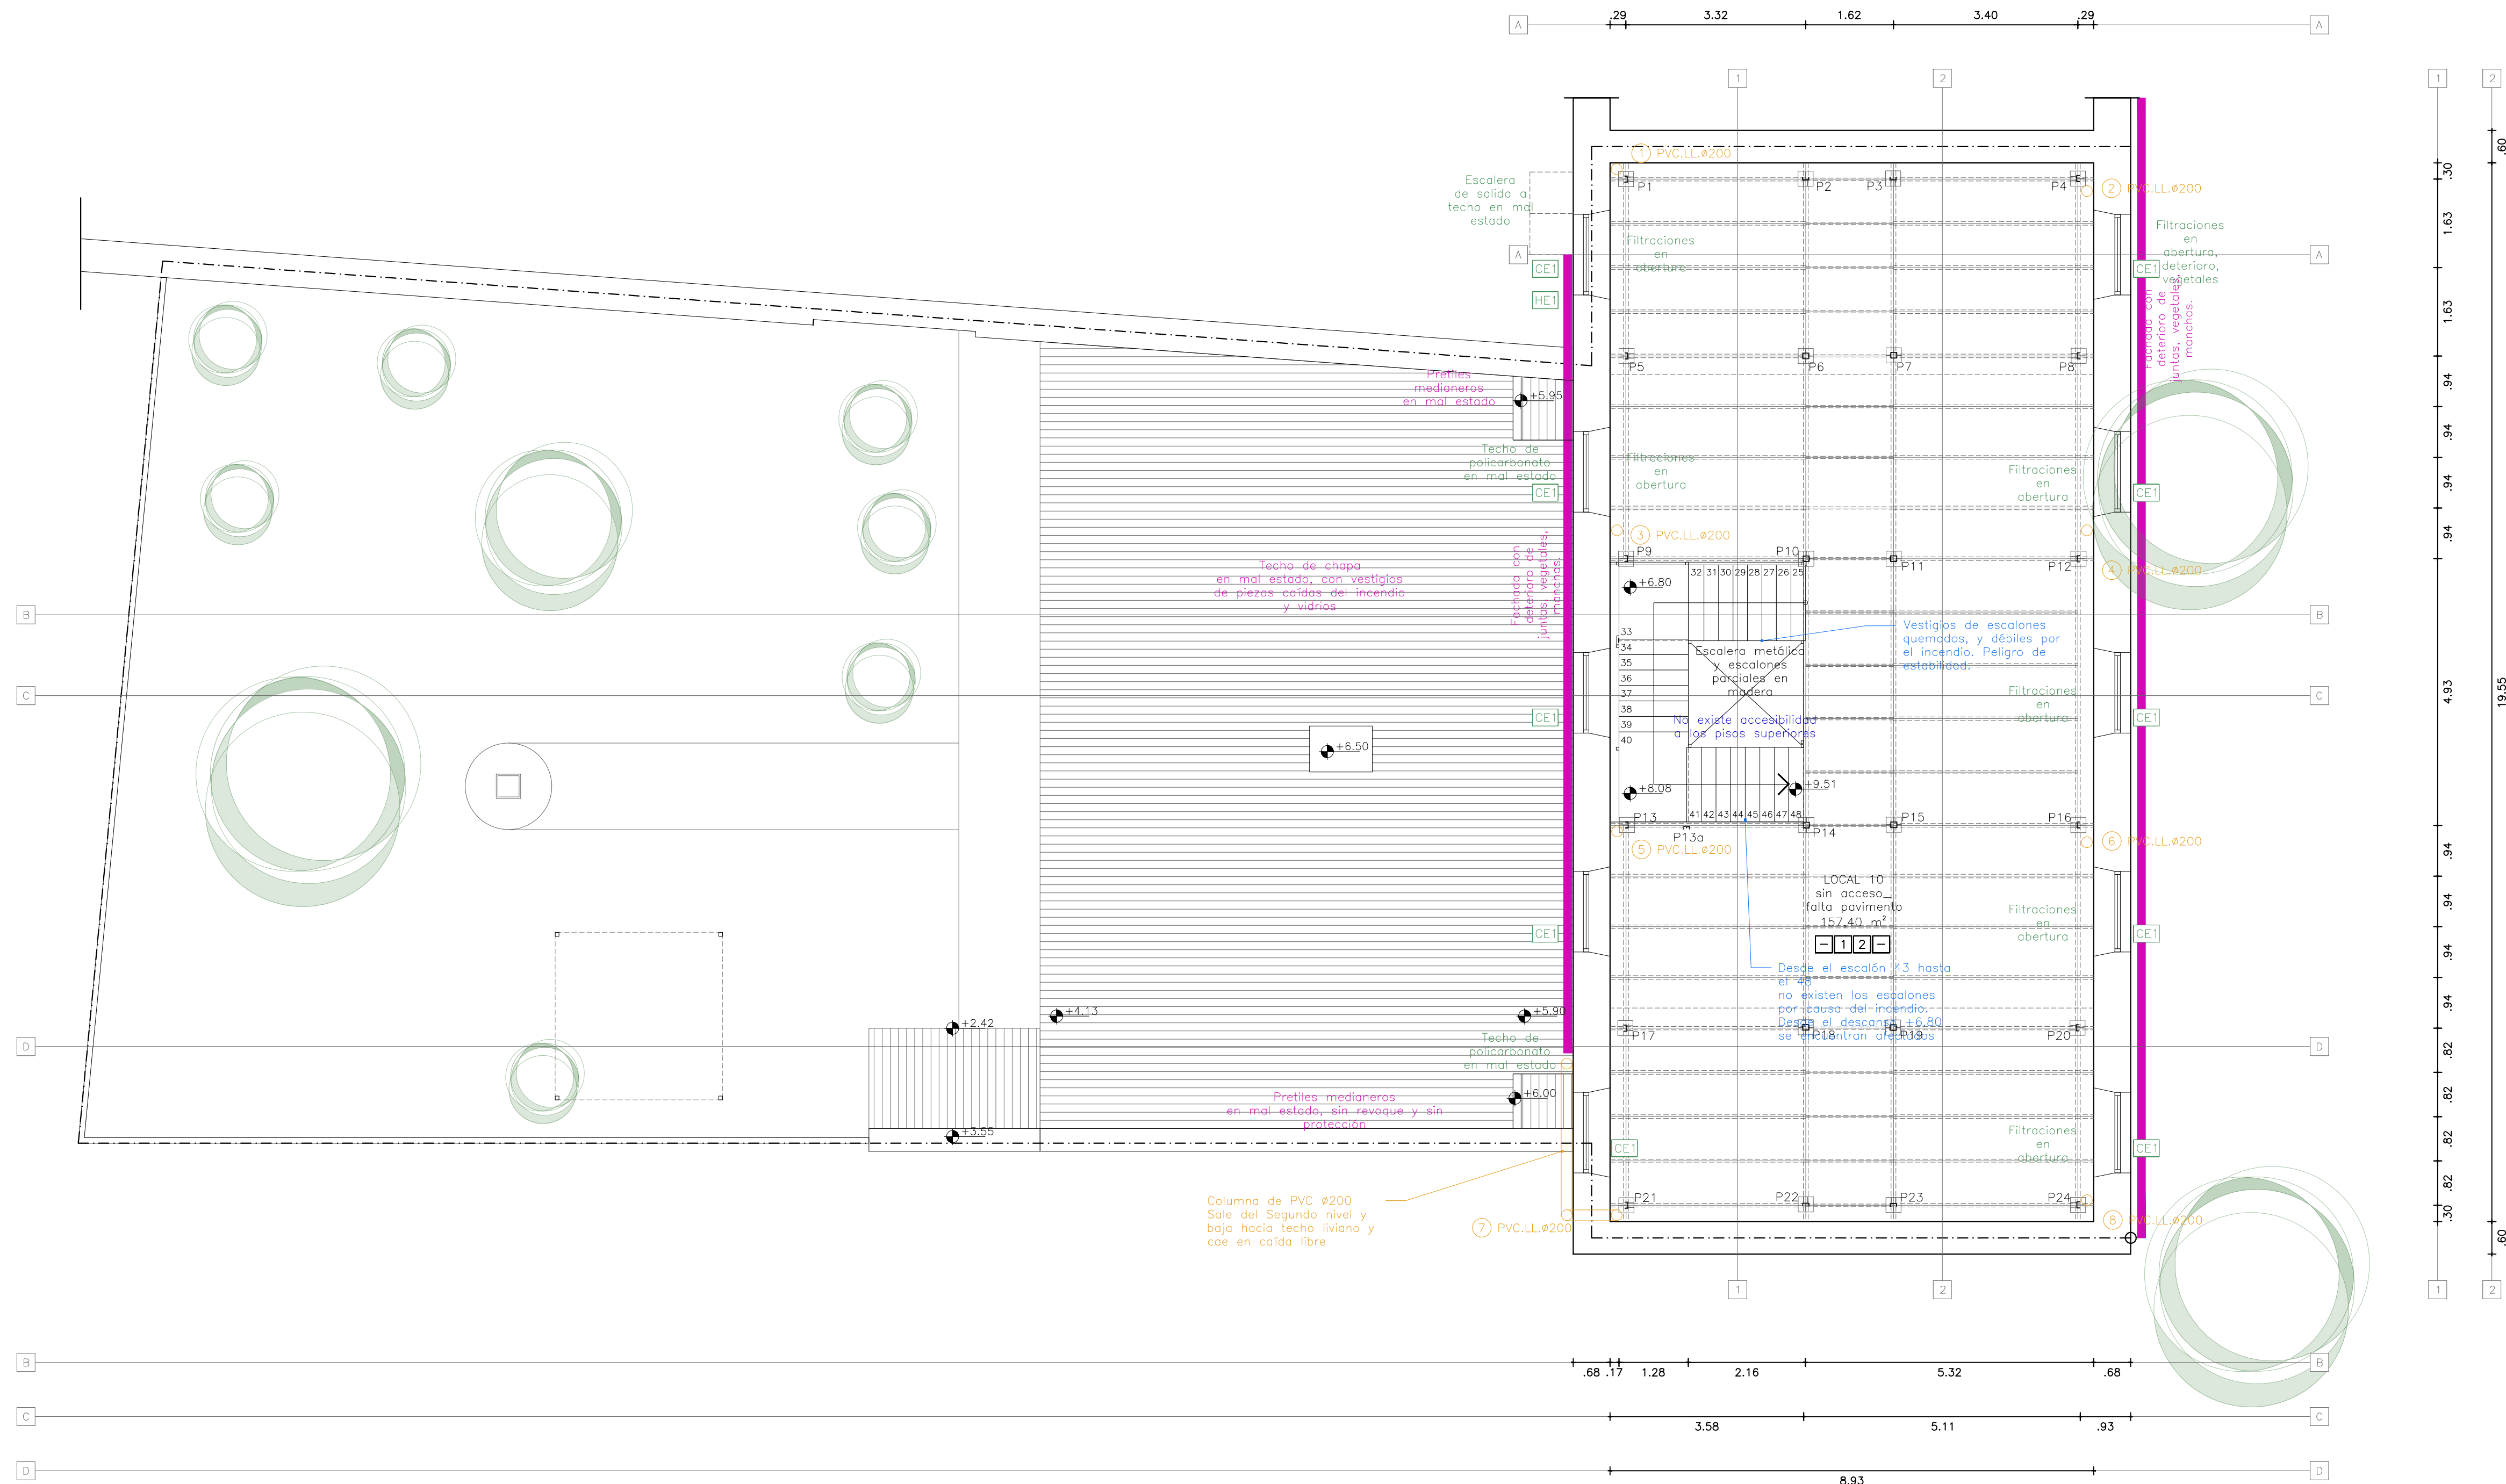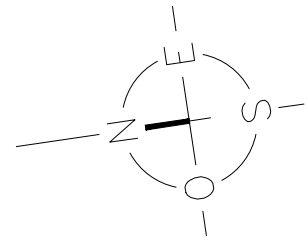

PLANTA BAJA  
escala 1:100

TERMINACIONES

PAVIMENTO	PARAMENTO	CIELORRASO	ZÓCALO
01 Gres de 30x30	01 Pared de ladrillo boseada y pintada	01 Cielorraso correspondiente al entablado de piso entrepiso	01 Madera altura 7 cm
02 Cerámica Gris 40x40	02 Revoque pintado	02 Cubierta liviana a dos aguas (chapa)	
03 Cerámica Beige con diseño 40x40	03 Revestimiento cerámico gris con diseño	03 Cielorraso de madera	
04 Piso de madera machimbrado con tablas de 8,5x3cm		04 Revoque pintado	
05 Baldosa exterior monolítica 20x20		05 Cielorraso de tabillas de PVC	
06 Contrapiso de hormigón		06 Cubierta liviana a un agua (chapa)	


PARAMENTO
01 Pared de ladrillo boseada y pintada
02 Revoque pintado
03 Revestimiento cerámico gris con diseño

CIELORRASO
01 Cielorraso correspondiente al entablado de piso entrepiso
02 Cubierta liviana a dos aguas (chapa)
03 Cielorraso de madera
04 Revoque pintado
05 Cielorraso de tabillas de PVC
06 Cubierta liviana a un agua (chapa)



ZÓCALO
01 Madera altura 7 cm

- DIAGNÓSTICO REVOQUE
- DIAGNÓSTICO ABERTURAS
- DIAGNÓSTICO PISOS Y REVESTIMIENTOS
- DIAGNÓSTICO INSTALACIÓN SANITARIA
- DIAGNÓSTICO ACCESIBILIDAD
- DIAGNÓSTICO MEDIDAS DE PROTECCIÓN CONTRA INCENDIO
- DIAGNÓSTICO ACONDICIONAMIENTO TÉRMICO

NOTA:  
El cero altimétrico está tomado desde el interior del edificio

	UTEC			
	CIUDAD:		DEPARTAMENTO:	
	MELO		CERRO LARGO	
	DIAGNÓSTICO NIVEL DOS			
CONSULTORÍA				
ARQUITECTA:				
ARQ. VERÓNICA SUÁREZ				
Tel: 099 179 037				
e-mail: arqveronica@gmail.com				
ASISTENTE TÉCNICO:				
Leonardo De Lita, María E. Martínez				
ASESOR TÉCNICO:	REVISIÓN:	FECHA:	ESCALA:	PLANO:
XXXXX	REV.00	04/2022	1:75	D4_14



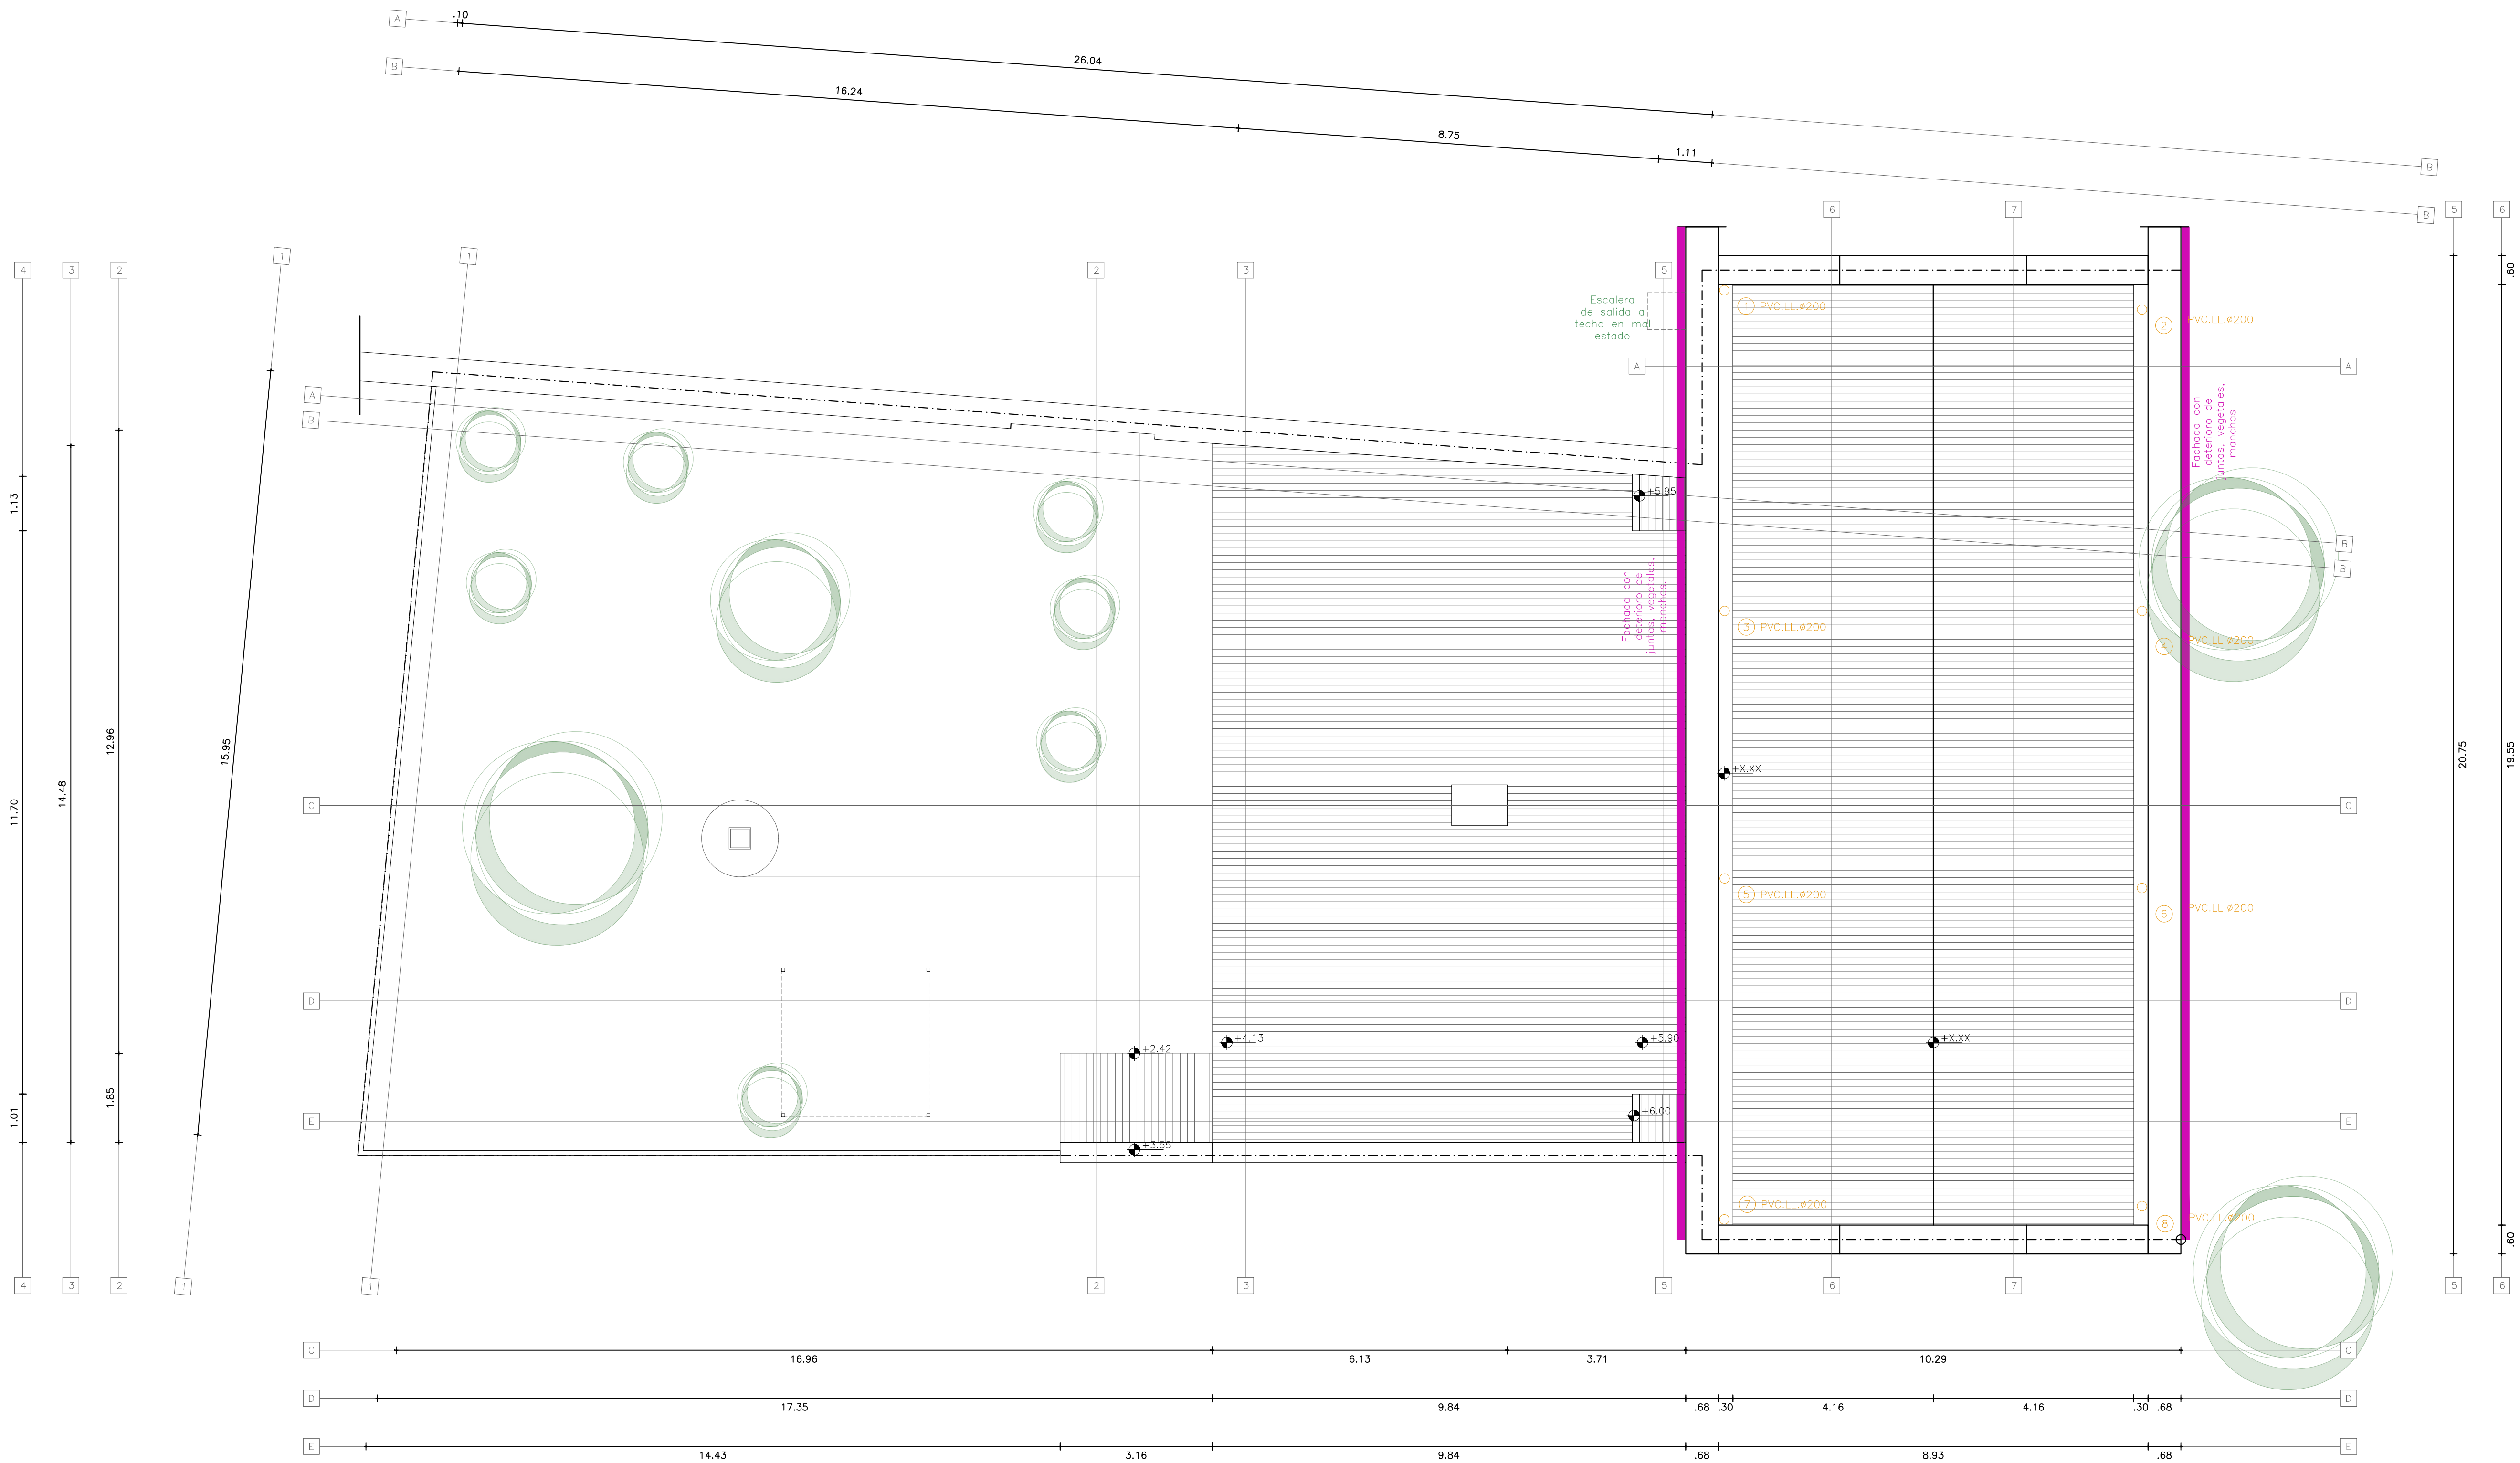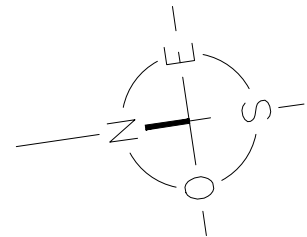

PLANTA BAJA  
escala 1:100

TERMINACIONES

PAVIMENTO	PARAMENTO	CIELORRASO	ZÓCALO
01 Gres de 30x30 02 Cerámica Gris 40x40 03 Cerámica Beige con diseño 40x40 04 Piso de madera machimbrado con tablas de 8,5x3cm 05 Baldosa exterior monolítica 20x20 06 Contrapiso de hormigón	01 Pared de ladrillo boseada y pintada 02 Revoque pintado 03 Revestimiento cerámico gris con diseño	01 Cielorraso correspondiente al entablillado de piso entrepiso 02 Cubierta liviana a dos aguas (chapa) 03 Cielorraso de madera 04 Revoque pintado 05 Cielorraso de tabillas de PVC 06 Cubierta liviana a un agua (chapa)	01 Madera altura 7 cm

- DIAGNÓSTICO REVOQUE
- DIAGNÓSTICO ABERTURAS
- DIAGNÓSTICO PISOS Y REVESTIMIENTOS
- DIAGNÓSTICO INSTALACIÓN SANITARIA
- DIAGNÓSTICO ACCESIBILIDAD
- DIAGNÓSTICO MEDIDAS DE PROTECCIÓN CONTRA INCENDIO
- DIAGNÓSTICO ACONDICIONAMIENTO TÉRMICO

NOTA:  
El cero altimétrico está tomado desde el interior del edificio

 CONSULTORÍA ARQUITECTA: ARQ. VERÓNICA SUÁREZ Tel: 099 179 037 e-mail: arqveronica@gmail.com ASISTENTE TÉCNICO: Leonardo De Lilla, María E. Martínez DISEÑADOR TÉCNICO: XXXXXX	UTEC			
	CIUDAD: MELO		DEPARTAMENTO: CERRO LARGO	
	DIAGNÓSTICO PLANTA DE TECHOS			
REVISIÓN: REV.00	FECHA: 04/2022	ESCALA: 1:75	PLANO: D5_15	