

PLANTA BAJA  
escala 1:100

TERMINACIONES

PAVIMENTO	PARAMENTO	CIELORRASO	ZÓCALO
-----------	-----------	------------	--------

- PAVIMENTO
- 01 Gres de 30x30
  - 02 Cerámica Gris 40x40
  - 03 Cerámica Beige con diseño 40x40
  - 04 Piso de madera machimbrado con tablas de 8,5x3cm
  - 05 Baldosa exterior monolítica 20x20
  - 06 Contrapiso / losa de hormigón

- PARAMENTO
- 01 Pared de ladrillo boseada y pintada
  - 02 Revoque pintado
  - 03 Revestimiento cerámico gris con diseño


- CIELORRASO
- 01 Cielorraso correspondiente al entablado de piso entrepiso
  - 02 Cubierta liviana a dos aguas (chapa)
  - 03 Cielorraso de madera
  - 04 Revoque pintado
  - 05 Cielorraso de tabillas de PVC
  - 06 Cubierta liviana a un agua (chapa)

- ZÓCALO
- 01 Madera altura 7 cm



DEMOLICIONES

NOTA:  
El cero altimétrico está tomado desde el interior del edificio

UTEC	
CIUDAD: MELO	DEPARTAMENTO: CERRO LARGO
CONSULTORÍA	
ARQUITECTA: ARQ. VERÓNICA SUÁREZ	
Tel: 099 179 037	
Email: arqveronica2@gmail.com	
ASISTENTE TÉCNICO:	
L. de Lilla, M.E. Martínez	
ASESOR TÉCNICO:	REVISIÓN: XXXXX
FECHA: 04/2022	ESCALA: 1:75
PLANO: DM1_16	

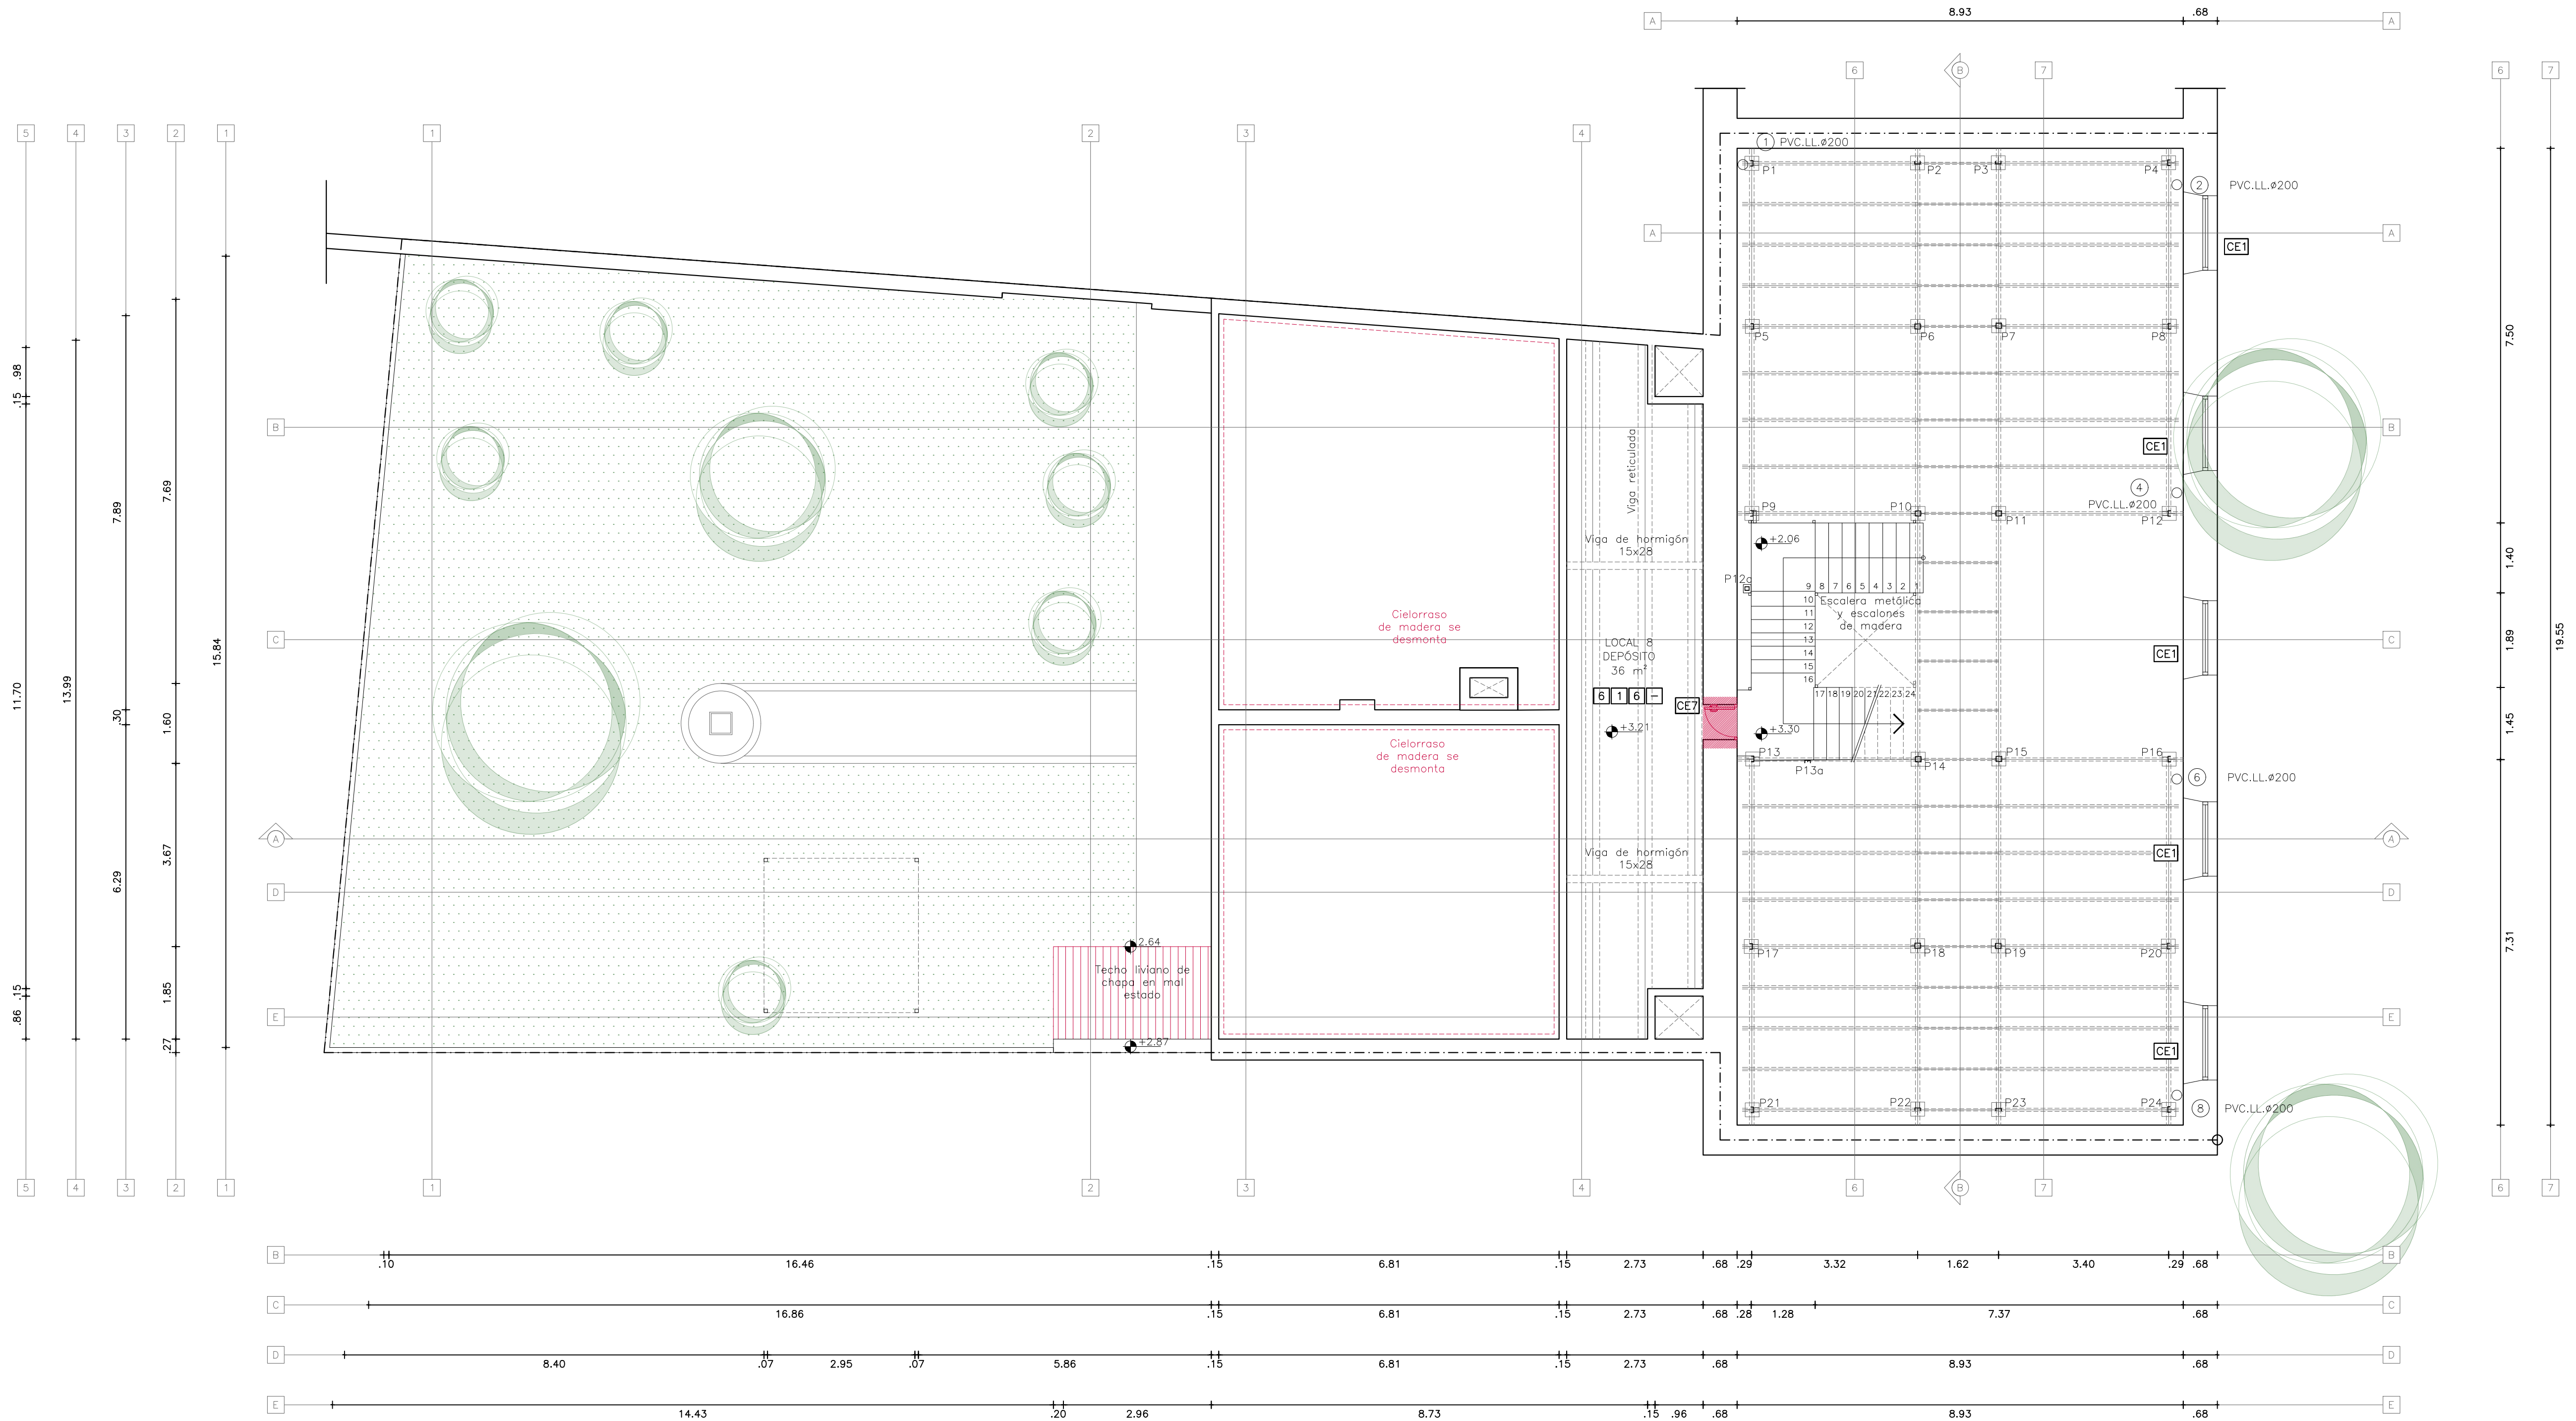



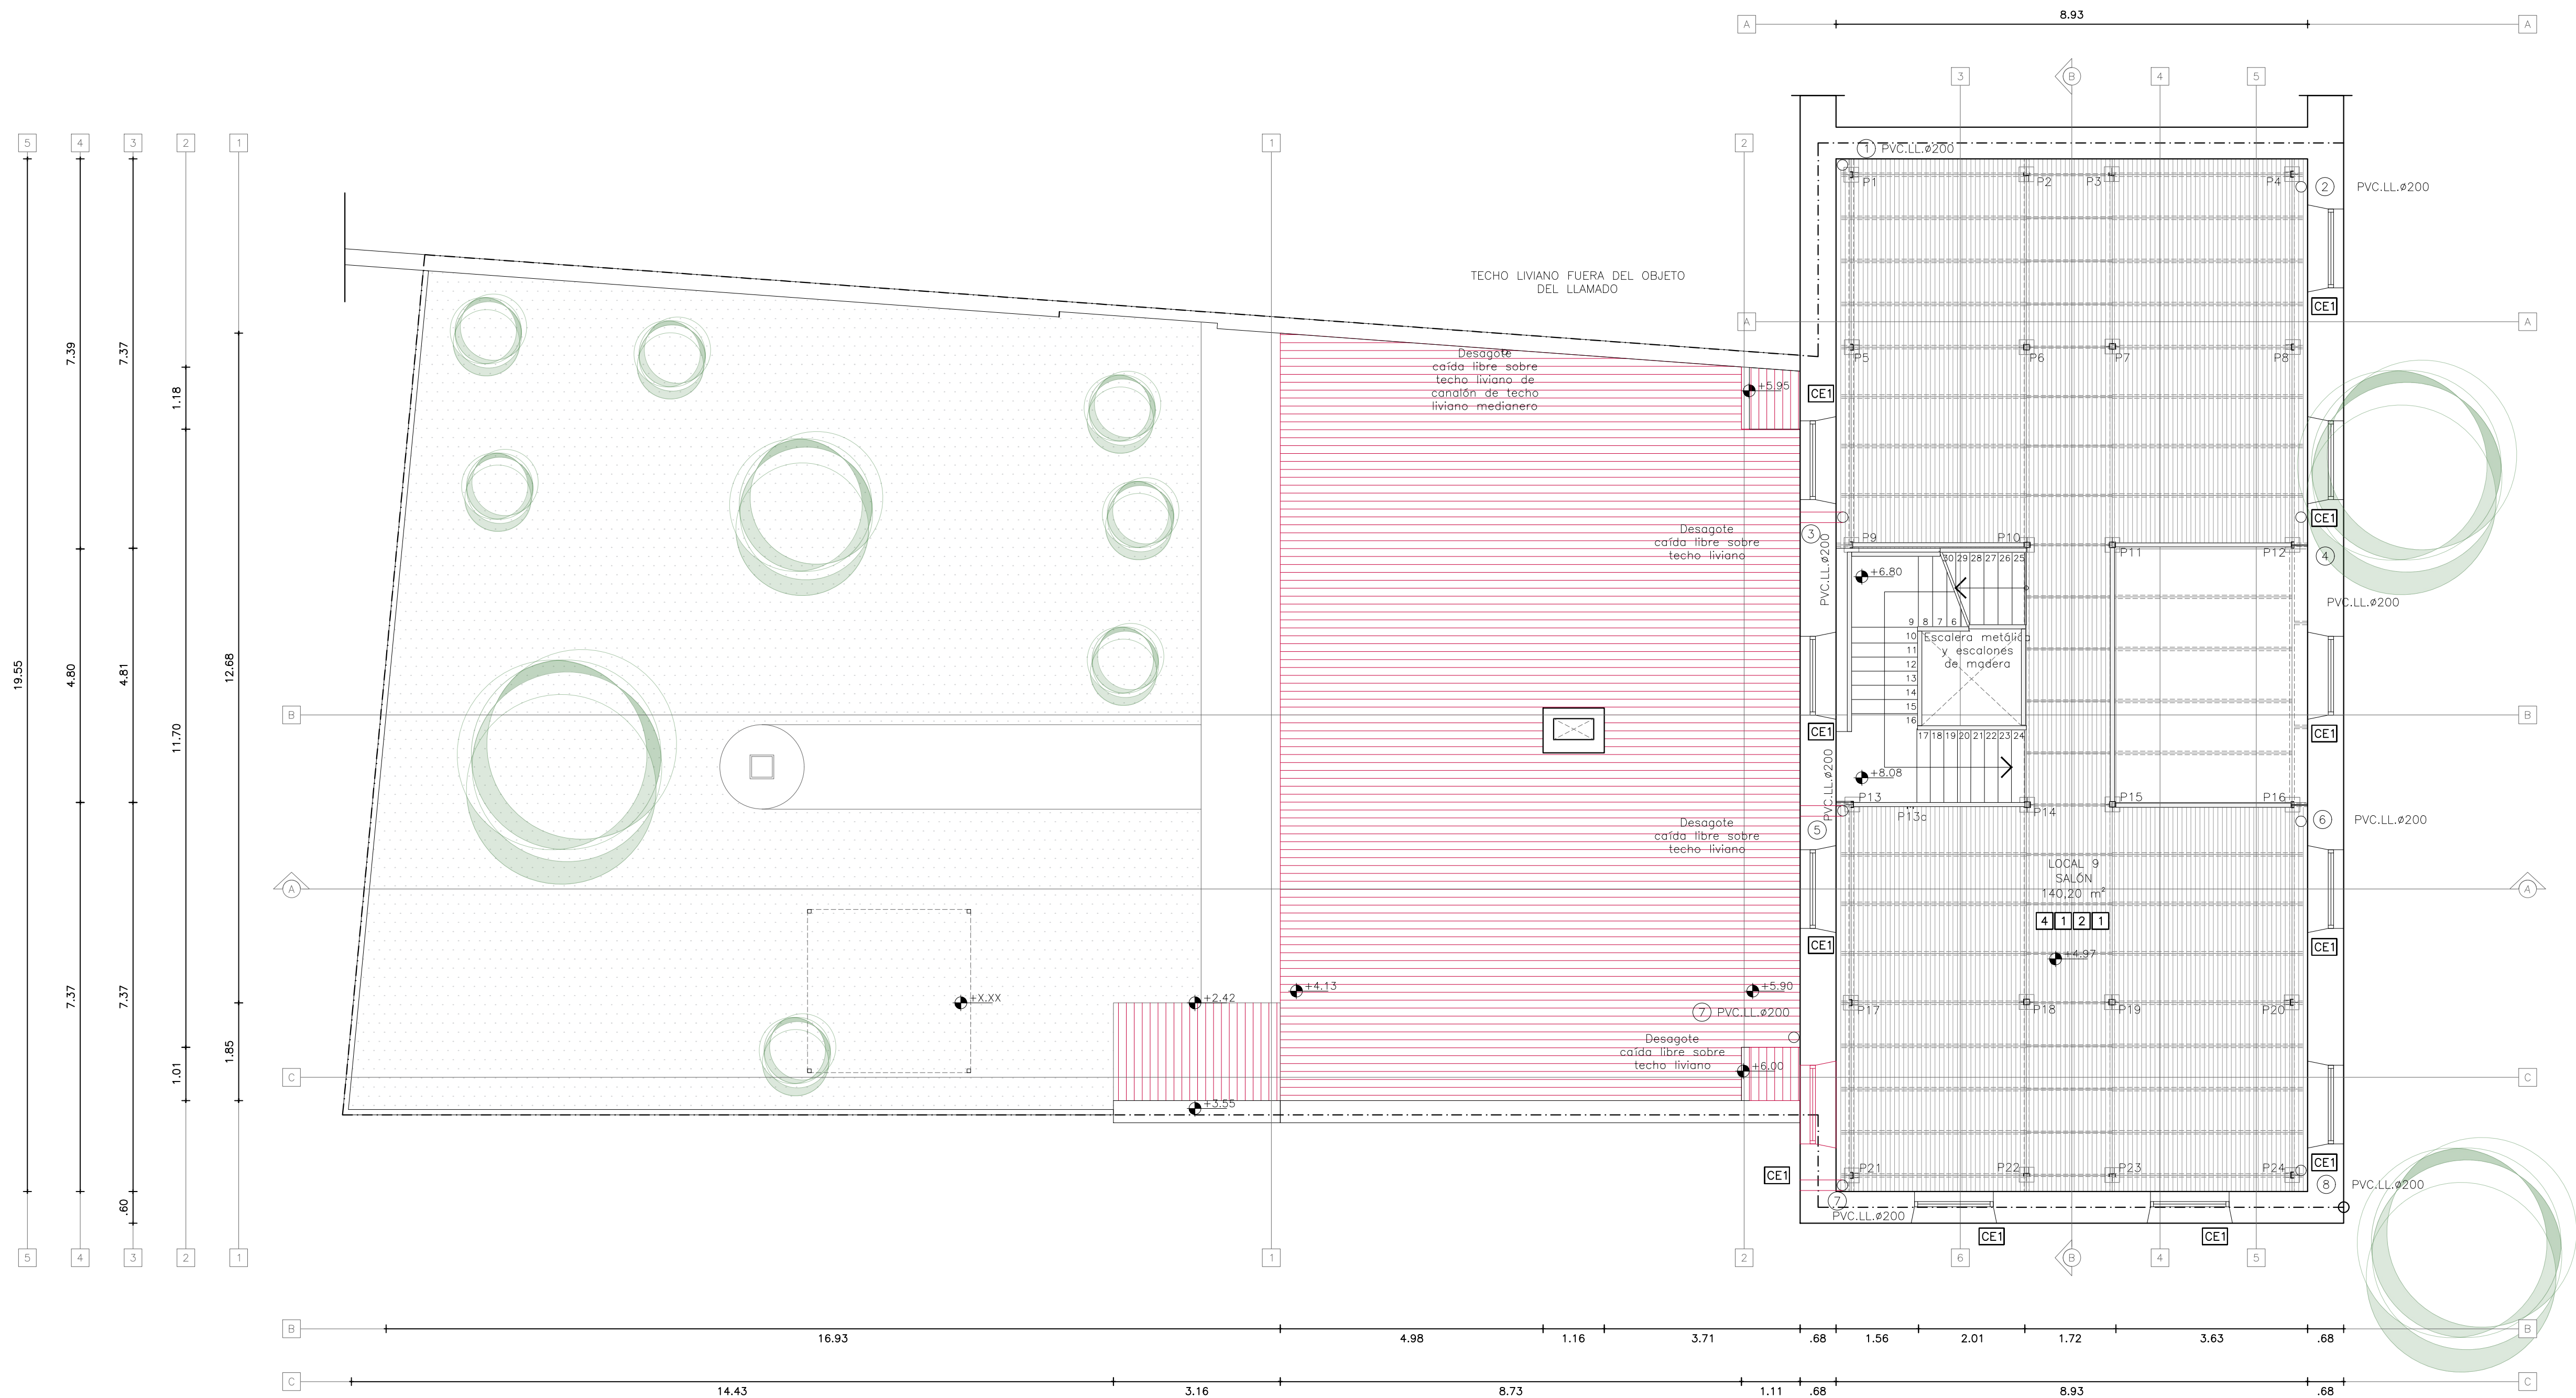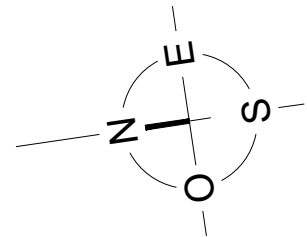

PLANTA BAJA  
escala 1:100

TERMINACIONES

PAVIMENTO	PARAMENTO	CIELORRASO	ZÓCALO
-----------	-----------	------------	--------

- PAVIMENTO
- 01 Gres de 30x30
  - 02 Cerámica Gris 40x40
  - 03 Cerámica Beige con diseño 40x40
  - 04 Piso de madera machimbrado con tablas de 8,5x3cm
  - 05 Baldosa exterior monolítica 20x20
  - 06 Contrapiso / losa de hormigón


- PARAMENTO
- 01 Pared de ladrillo boleada y pintada
  - 02 Revoque pintado
  - 03 Revestimiento cerámico gris con diseño



- CIELORRASO
- 01 Cielorraso correspondiente al entablado de piso entrepiso
  - 02 Cubierta liviana a dos aguas (chapa)
  - 03 Cielorraso de madera
  - 04 Revoque pintado
  - 05 Cielorraso de tabillas de PVC
  - 06 Cubierta liviana a un agua (chapa)

- ZÓCALO
- 01 Madera altura 7 cm

DEMOLICIONES

NOTA:  
El cero altimétrico está tomado desde el interior del edificio

	UTEC			
	CIUDAD:		DEPARTAMENTO:	
	MELO		CERRO LARGO	
	DIAGNÓSTICO NIVEL UNO			
CONSULTORÍA				
ARQUITECTA:				
ARQ. VERÓNICA SUÁREZ				
Tel: 099 179 037				
e-mail: arqveronica@gmail.com				
ASISTENTE TÉCNICO:				
L. de Lillo, M.E. Martinez				
ASESOR TÉCNICO:	REVISIÓN:	FECHA:	ESCALA:	PLANO:
XXXXXX	REV.00	04/2022	1:75	DM3_18

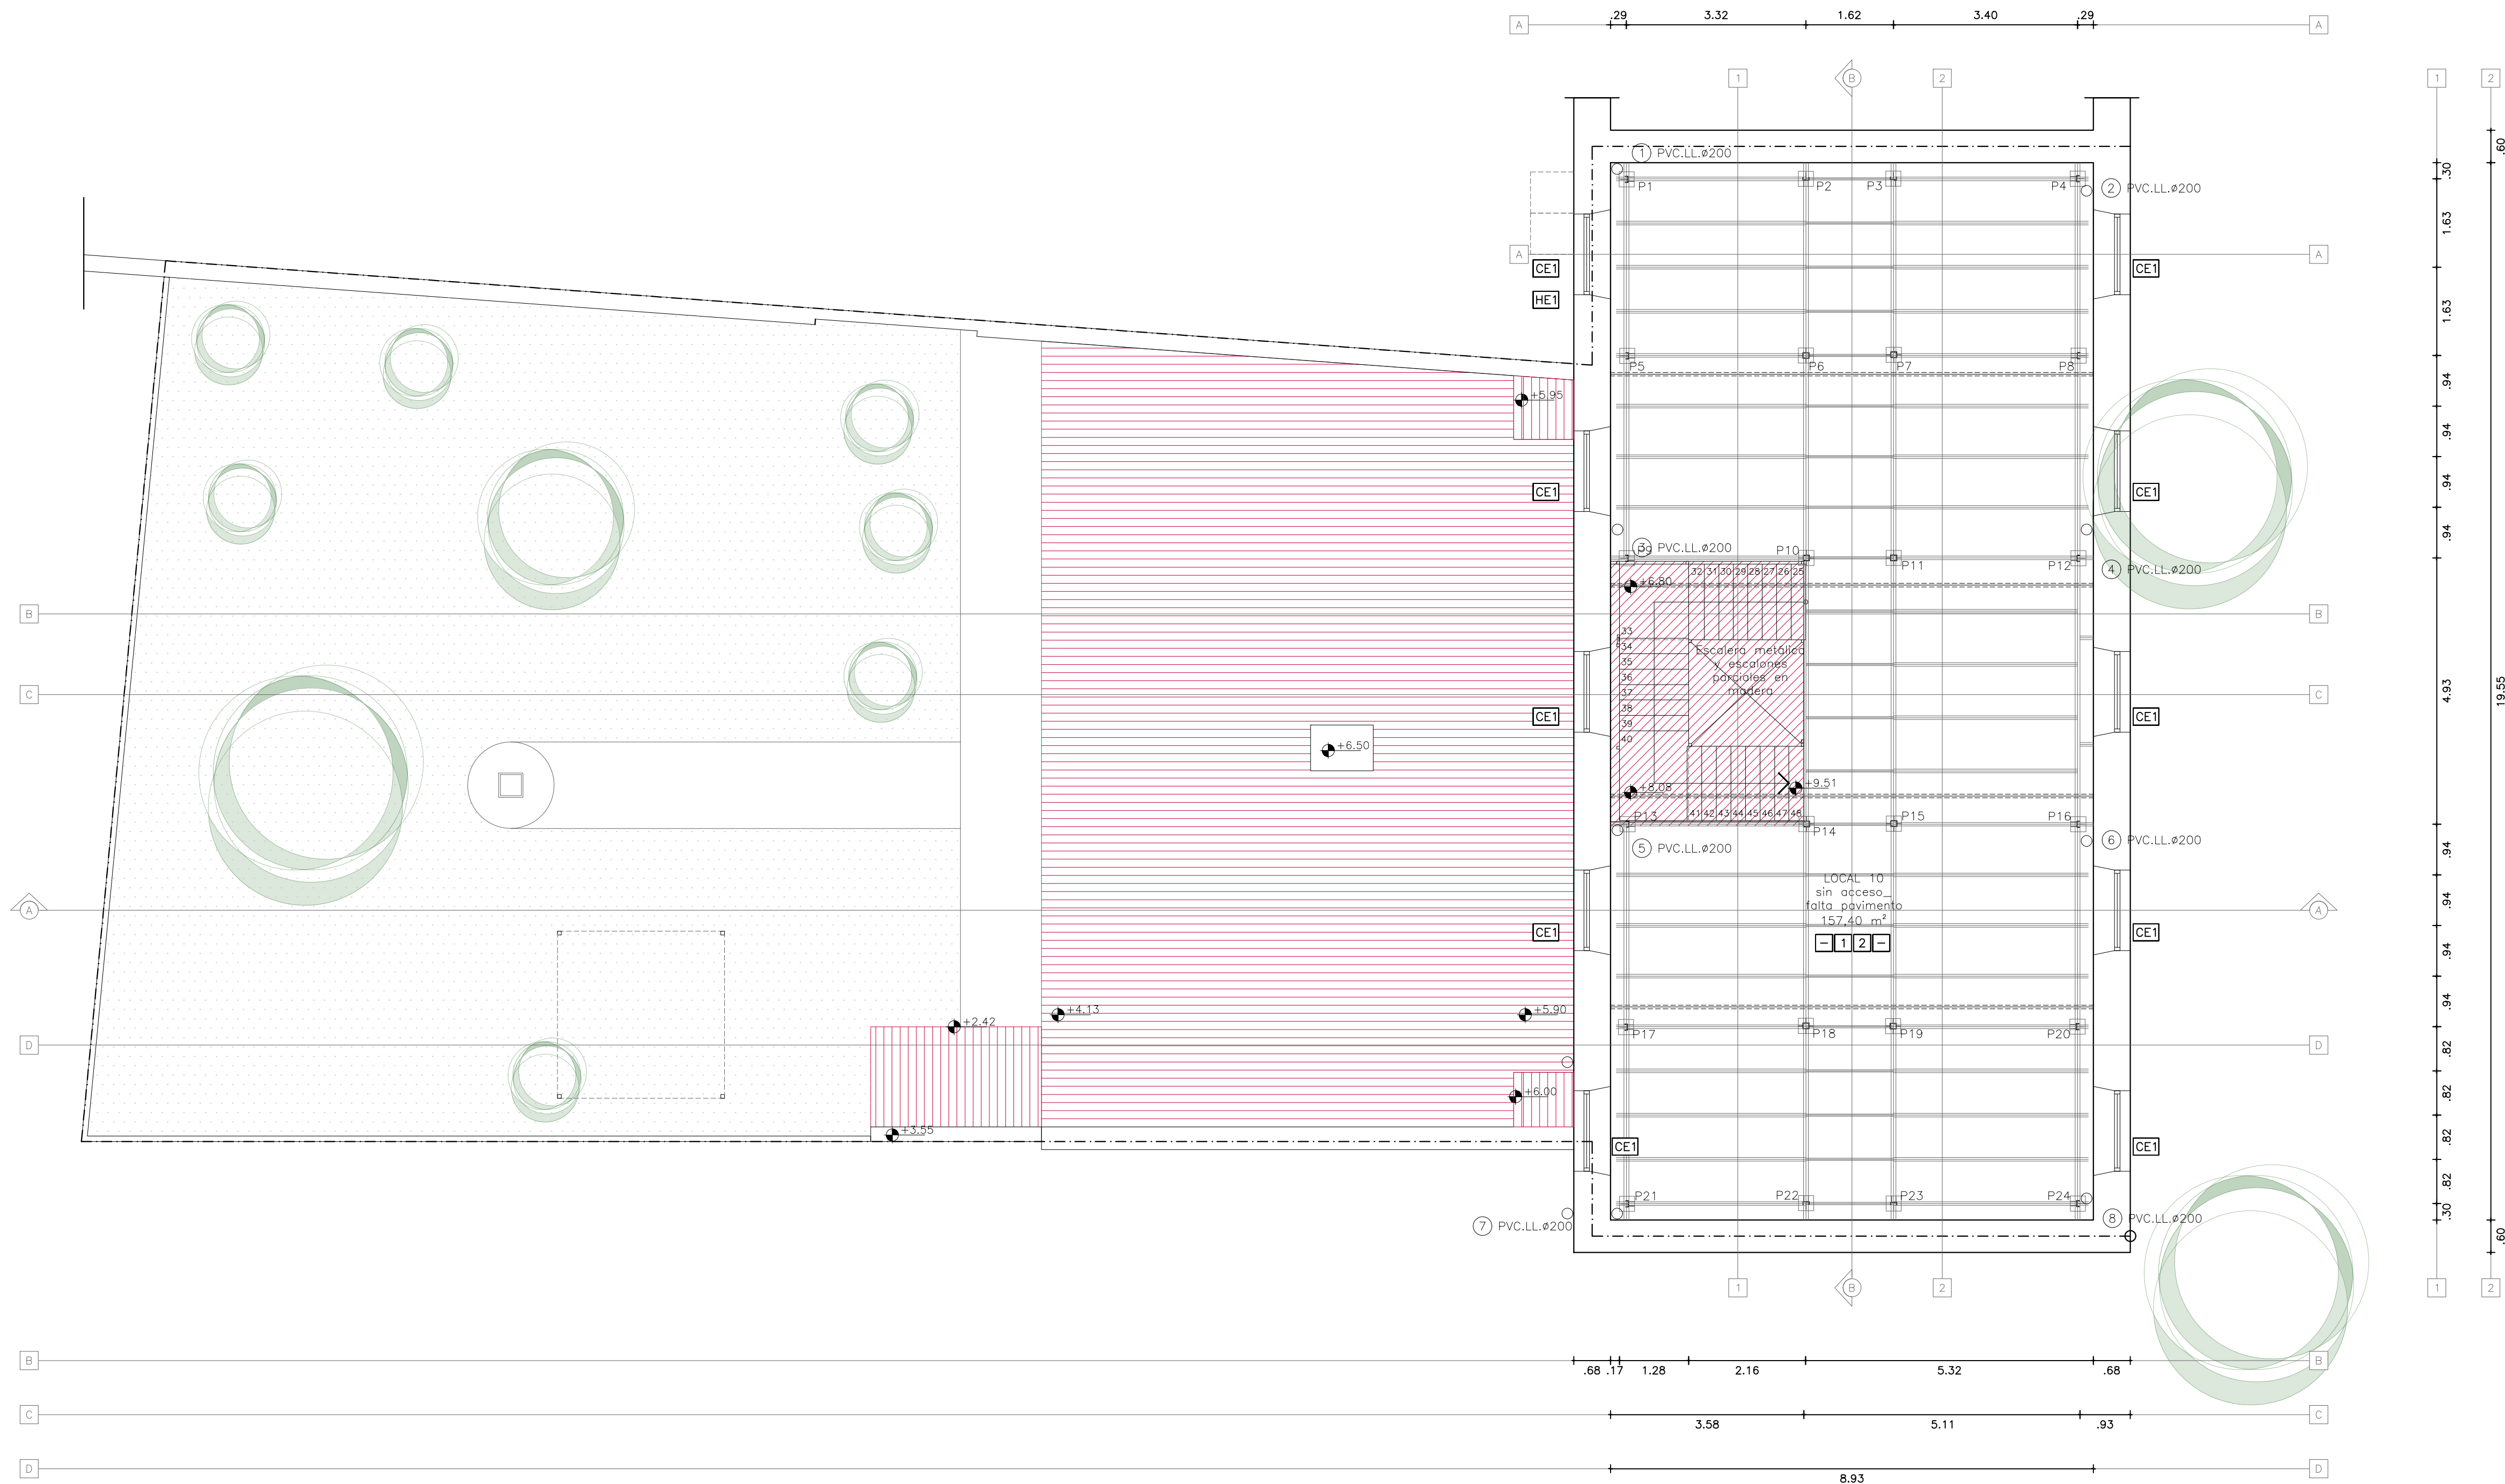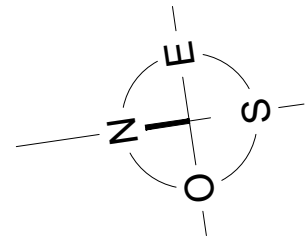

PLANTA BAJA  
escala 1:100

TERMINACIONES

PAVIMENTO	PARAMENTO	CIELORRASO	ZÓCALO
-----------	-----------	------------	--------

- PAVIMENTO
- 01 Gres de 30x30
  - 02 Cerámica Gris 40x40
  - 03 Cerámica Beige con diseño 40x40
  - 04 Piso de madera machimbrado con tablas de 8,5x3cm
  - 05 Baldosa exterior monolítica 20x20
  - 06 Contrapiso / losa de hormigón


- PARAMENTO
- 01 Pared de ladrillo boiseada y pintada
  - 02 Revoque pintado
  - 03 Revestimiento cerámico gris con diseño

- CIELORRASO
- 01 Cielorraso correspondiente al entablado de piso entrepiso
  - 02 Cubierta liviana a dos aguas (chapa)
  - 03 Cielorraso de madera
  - 04 Revoque pintado
  - 05 Cielorraso de tabillas de PVC
  - 06 Cubierta liviana a un agua (chapa)



- ZÓCALO
- 01 Madera altura 7 cm

DEMOLICIONES

NOTA:  
El cero altimétrico está tomado desde el interior del edificio

	UTEC			
	CIUDAD:		DEPARTAMENTO:	
	MELO		CERRO LARGO	
	DIAGNÓSTICO NIVEL DOS			
CONSULTORIA				
ARQUITECTA:				
ARQ. VERÓNICA SUÁREZ				
Tel. 099 179 037				
e-mail: arqveronica@gmail.com				
ASISTENTE TÉCNICO:				
L. de Lilla, M.E. Martinez				
ASESOR TÉCNICO:	REVISIÓN:	FECHA:	ESCALA:	PLANO:
XXXXX	REV.00	04/2022	1:75	DM4_19



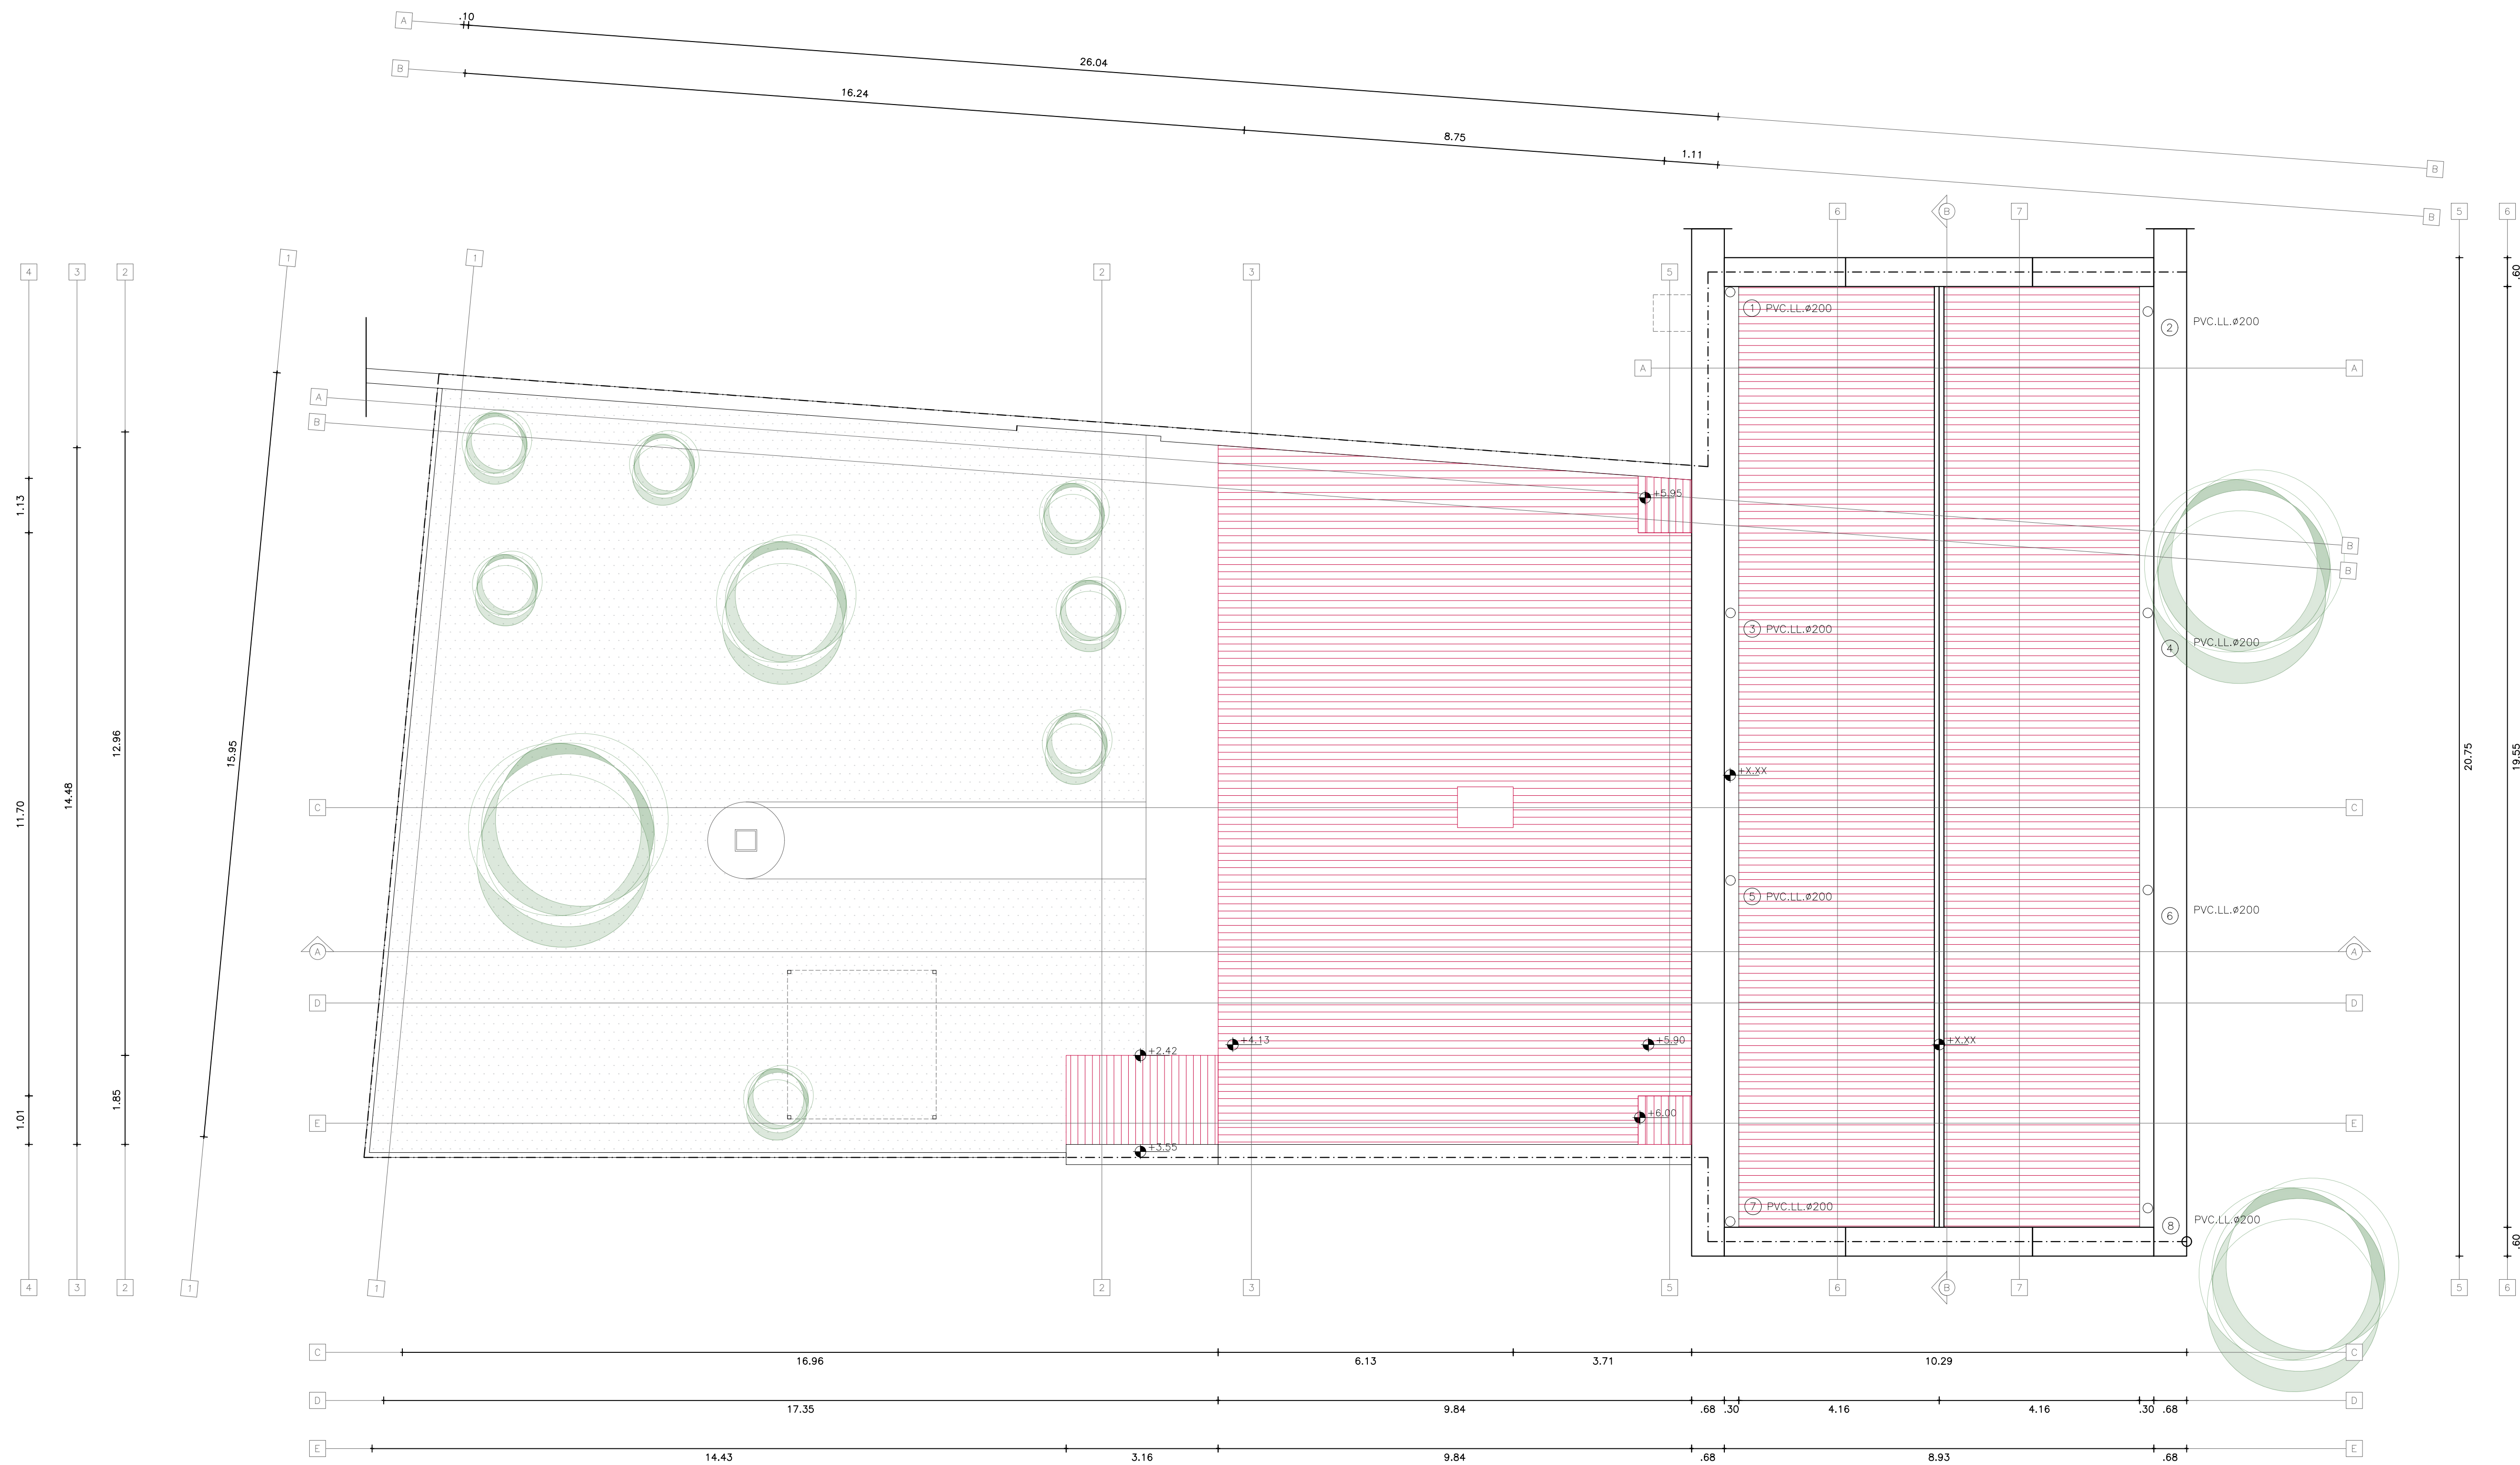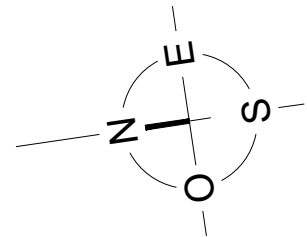

PLANTA BAJA  
escala 1:100

TERMINACIONES

PAVIMENTO	PARAMENTO	CIELORRASO	ZÓCALO
-----------	-----------	------------	--------

PAVIMENTO  
01 Gres de 30x30  
02 Cerámica Gris 40x40  
03 Cerámica Beige con diseño 40x40  
04 Piso de madera machimbrado con tablas de 8,5x3cm  
05 Baldosa exterior monolítica 20x20  
06 Contrapiso / losa de hormigón


PARAMENTO  
01 Pared de ladrillo boleada y pintada  
02 Revoque pintado  
03 Revestimiento cerámico gris con diseño

CIELORRASO  
01 Cielorraso correspondiente al entablado de piso entrepiso  
02 Cubierta liviana a dos aguas (chapa)  
03 Cielorraso de madera  
04 Revoque pintado  
05 Cielorraso de tabillas de PVC  
06 Cubierta liviana a un agua (chapa)

ZÓCALO  
01 Madera altura 7 cm

DEMOLICIONES

NOTA:  
El cero altimétrico está tomado desde el interior del edificio

	UTEC			
	CIUDAD:		DEPARTAMENTO:	
	MELO		CERRO LARGO	
	DIAGNÓSTICO PLANTA DE TECHOS			
CONSULTORÍA				
ARQUITECTA:				
ARQ. VERÓNICA SUÁREZ				
Tel: 099 179 037				
e-mail: arqveronica@gmail.com				
ASISTENTE TÉCNICO:				
L. de Lilla, M.E. Martínez				
ASESOR TÉCNICO:	REVISIÓN:	FECHA:	ESCALA:	PLANO:
XXXXX	REV 00	04/2022	1:75	DM5_20