

TIPO DE ABERTURA – MOVIMIENTO


1. PUERTA BATIENTE

NOTA:

COLOCAR ACCESORIOS RESPECTIVOS AL TIPO DE ABERTURA ASÍ COMO TAMBIÉN LOS CONECTORES APROPIADOS PARA GARANTIZAR LA RIGIDEZ DEL CONJUNTO

- Todas las aberturas se dibujan vistas desde el exterior.
- Deberán entregarse protegidos contra eventuales manchas producidas por mortero de cal o cemento.
- Todas las medidas se verificarán en obra.

PLANTA BAJA  
LOCALES 5 \_ 7  
BAÑOS  
escala 1/20

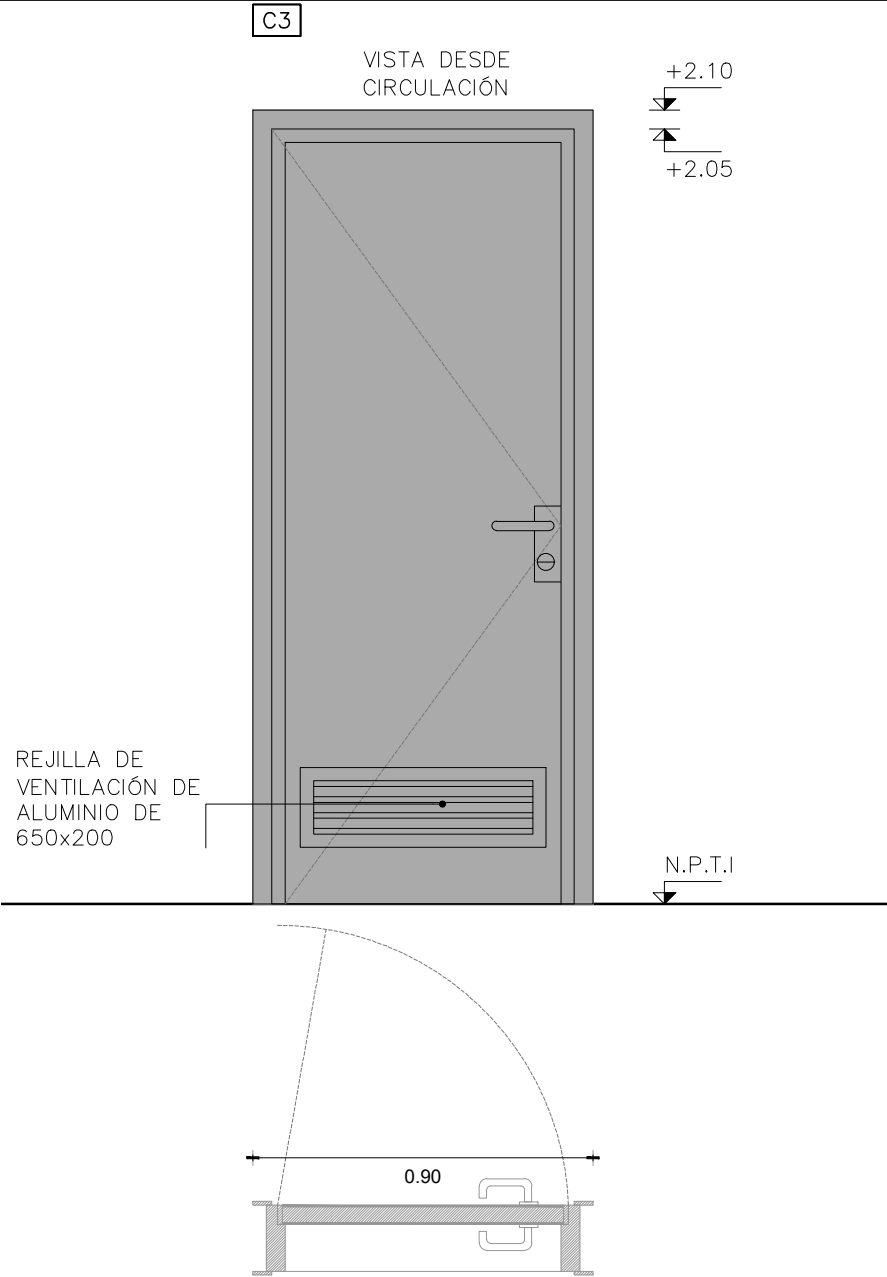

MARCO	TIPO	CAJÓN.	MATERIAL:EUCALIPTUS GRANDIS		SECCIÓN: Según TIPO MURO	
	CONTRAMARCO	SI	MATERIAL:EUCALIPTUS GRANDIS		SECCIÓN: 50x10 mm	
	ANCLAJE	GRAPA	COLOCACIÓN: 3 POR LADO c/AMURE		TERM: PROTECTOR	
HOJA	TIPO	PLACA			ESPESOR:45mm	
	ESTRUCTURA	EUCALITPUS GRANDIS				
	REVESTIMIENTO	PANEL MELAMÍNICO 18 mm _ MDF ROBLE KENDAL NATURAL				
	CUBRECANTO	EUCALIPTUS EN 4 BORDES (45x15mm) LAQUEADO.				
HERRAJE	MOVIMIENTO	CANTIDAD	3	TIPO Y MANT.	BISAGRAS FLAP DE ACERO INOXIDABLE	
	MANIOBRA		1		MANIJA MODELO TIPO SANDRA + BRAZO HIDRÁULICO	
	CIERRE		1		CERRADURA CON DOS LLAVES LARGAS TIPO PALETA CON BOCALLAVES Y FRENTE EN ACERO INOXIDABLE	
VIDRIOS		TIPO	—		ESPESOR	—
OBSERVACIONES		LA SEÑALÉCTICA NO SERÁ PARTE DE ESTE LLAMADO				



OBRA:  
  
UTEC  
Regional Norte

CIUDAD \_ MELO                      DEPARTAMENTO \_ CERRO LARGO

TIPO	C3	CANTIDAD	3	IZ./DER.	2/1
FECHA	04/2022	UBICACIÓN	BAÑOS - S.LACTANCIA		
RUBRO: CARPINTERÍA DE MADERA					

A38\_58

VERSIÓN 2