




PLANTA GENERAL DE PROPUESTAS  
escala 1/100

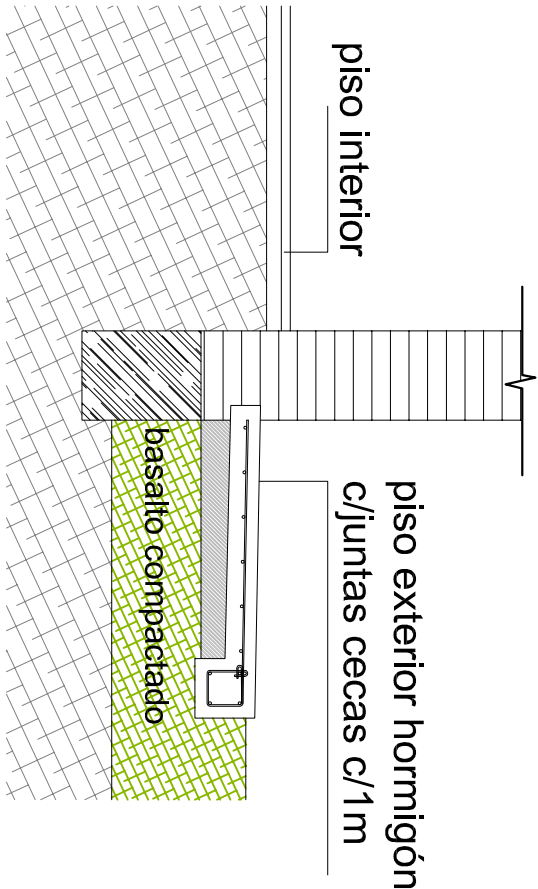

DETALLE DE VEREDA  
escala 1/25

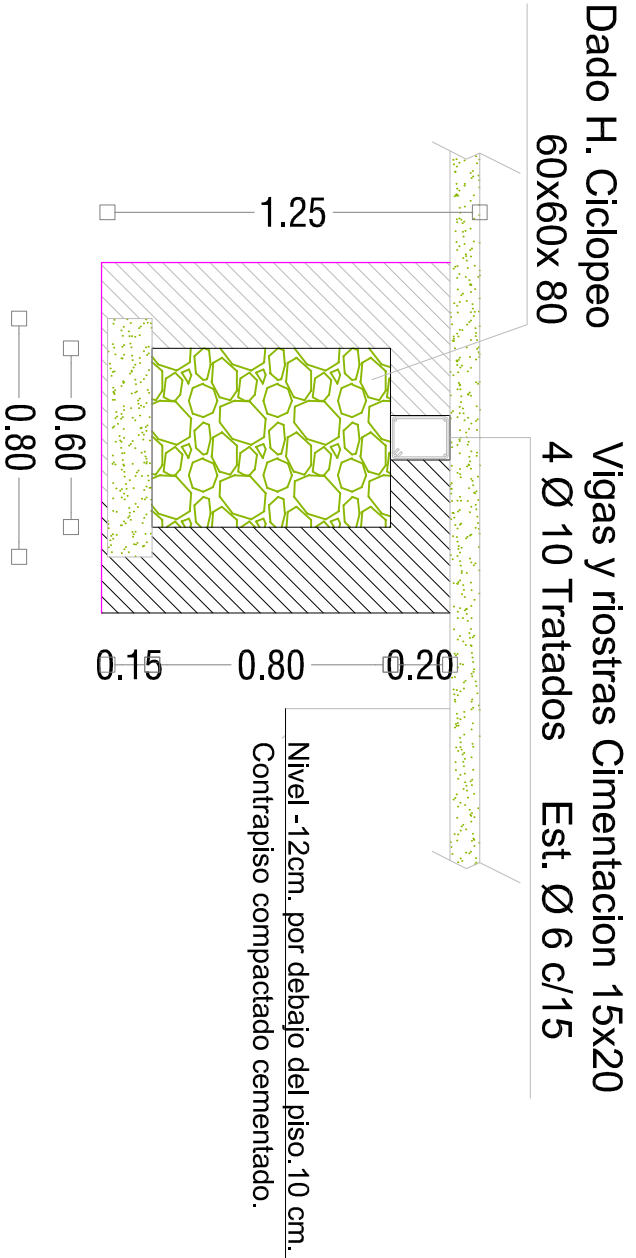

DETALLE CIMENTACIONES

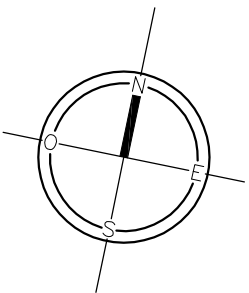

<b>ANEP</b> ORGANISMO NACIONAL DE NORMALIZACION TECNICA Y PROFESIONAL INSTITUTO VENEZOLANO DE INVESTIGACIONES Y DESARROLLO TECNICO		<b>CONSEJO DIRECTIVO CENTRAL</b> COMISION DIRECTIVA CENTRAL TALLERES	
OBRA	ESCUELA Nº 100	LOCALIDAD	Paso Limbo
DIRECCION	Carrero Virello - Paso Limbo	DEPARTAMENTO	TAJURAMA
PLANO DE	ALBANILERIA - Planta General - Detalle de Vereda - Cimentaciones	ANEA No.	L05
ARQUITECTO	ALVARO H. RIBERO	FIRMA	<i>[Firma]</i>
TECNICO	ANEP	ANEP	A02

NOTA: VERIFICAR MEDIDAS EN OBRA.