




ANEP

DIRECCIÓN GENERAL
DE EDUCACIÓN
INICIAL Y PRIMARIA

DIVISIÓN
DE MANTENIMIENTO
Y OBRAS MENORES

OBRA JARDÍN DE INFANTES N°233		
LOCALIDAD: MAROÑAS – MONTEVIDEO		
FECHA MARZO 2021	ANEXO A	HOJA 6

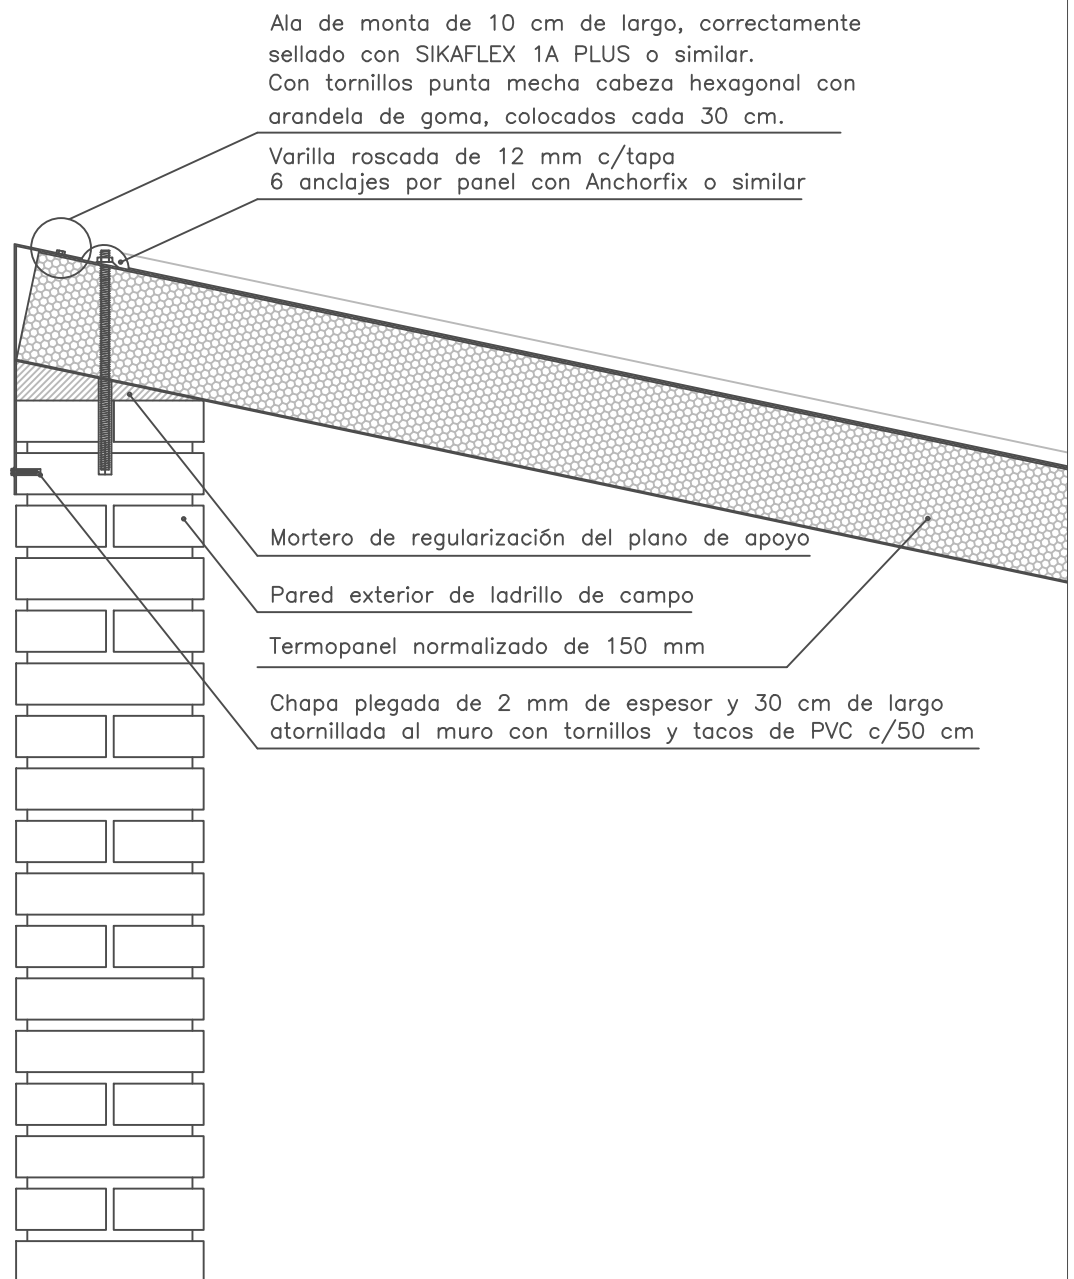

ESCALA 1:10

DETALLE DE PRETIL

UBICACION

PLANTA BAJA