





**ANEP**

DIRECCIÓN GENERAL  
DE EDUCACIÓN  
INICIAL Y PRIMARIA

DIVISIÓN  
DE MANTENIMIENTO  
Y OBRAS MENORES

OBRA JARDÍN DE INFANTES N°233 LOCALIDAD: MAROÑAS – MONTEVIDEO		
FECHA MARZO 2021	ANEXO A	HOJA 2

VOLUMEN POSTERIOR  
DE AULAS  
ÁREA DE 350 MC

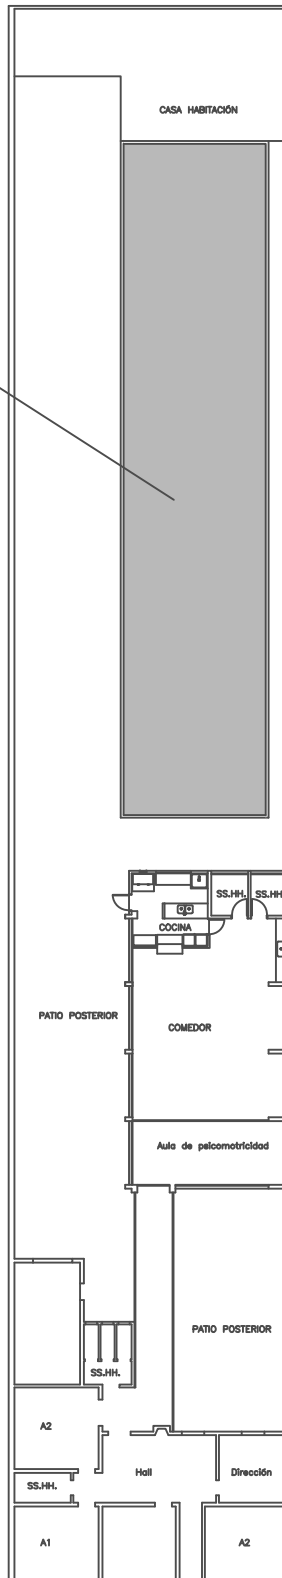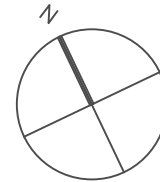

ESCALA 1:400 RELEVAMIENTO GENERAL

UBICACION

PLANTA BAJA