



ANEP

**DIRECCIÓN GENERAL
DE EDUCACIÓN
INICIAL Y PRIMARIA**



**DIVISIÓN
DE MANTENIMIENTO
Y OBRAS MENORES**

OBRA
JARDÍN DE INFANTES N°233
LOCALIDAD: MAROÑAS – MONTEVIDEO

FECHA
MARZO 2021

ANEXO
A

HOJA
3

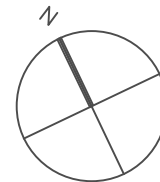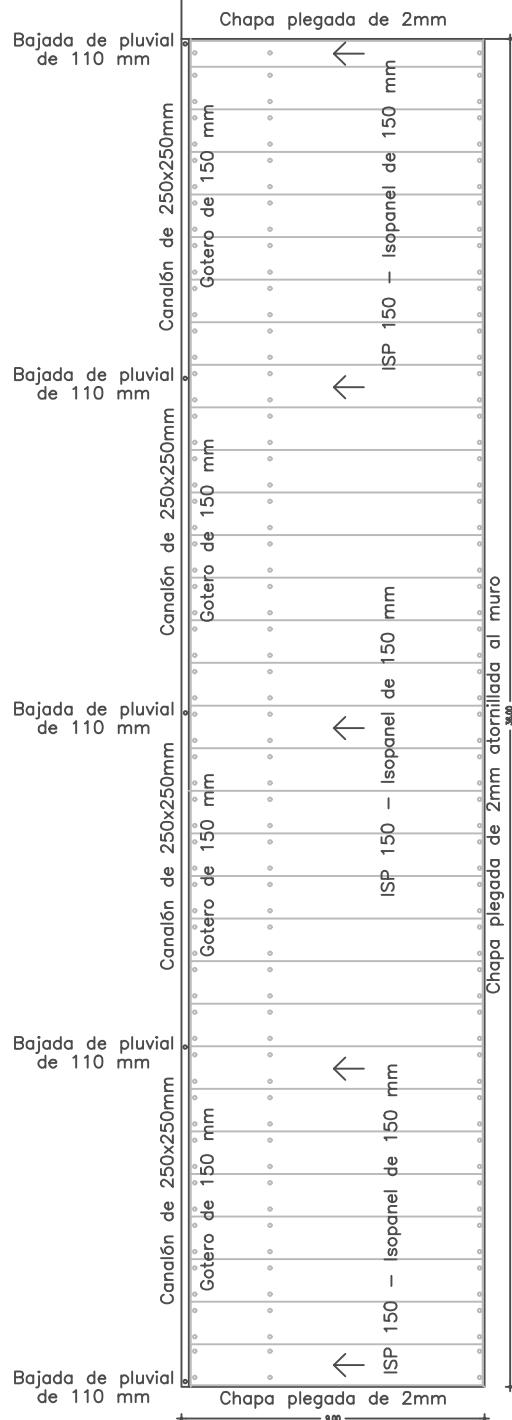

ESCALA 1:200 TECHOS A SUSTITUIR

UBICACION

PLANTA BAJA