



ANEP

DIRECCIÓN GENERAL
DE EDUCACIÓN
INICIAL Y PRIMARIA


DIVISIÓN
DE MANTENIMIENTO
Y OBRAS MENORES

OBRA
ESCUELA N° 90
LOCALIDAD: La Figurita - Montevideo

FECHA
SEPTIEMBRE 2021

ANEXO
A

HOJA
2

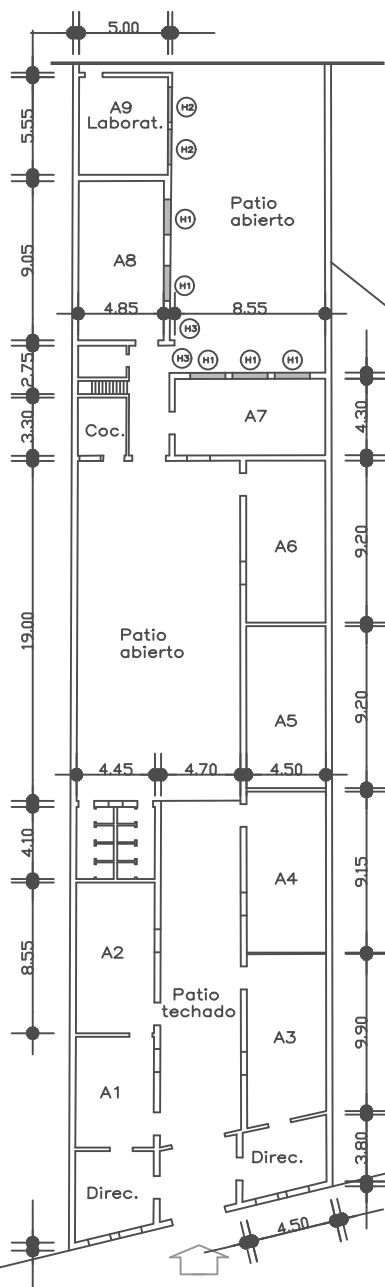

VENTANAS DE PLANTA BAJA
DONDE SE DEBEN COLOCAR REJAS
DE LOS VOLÚMENES ORIENTADOS
AL PATIO POSTERIOR

ESCALA 1:400 PLANTA BAJA SECTOR 1

UBICACION

PLANTA BAJA