



ANEP

DIRECCIÓN GENERAL
DE EDUCACIÓN
INICIAL Y PRIMARIA


DIVISIÓN
DE MANTENIMIENTO
Y OBRAS MENORES

OBRA
ESCUELA N° 90
LOCALIDAD: La Figurita – Montevideo


FECHA
SEPTIEMBRE 2021

ANEXO
A

HOJA
3

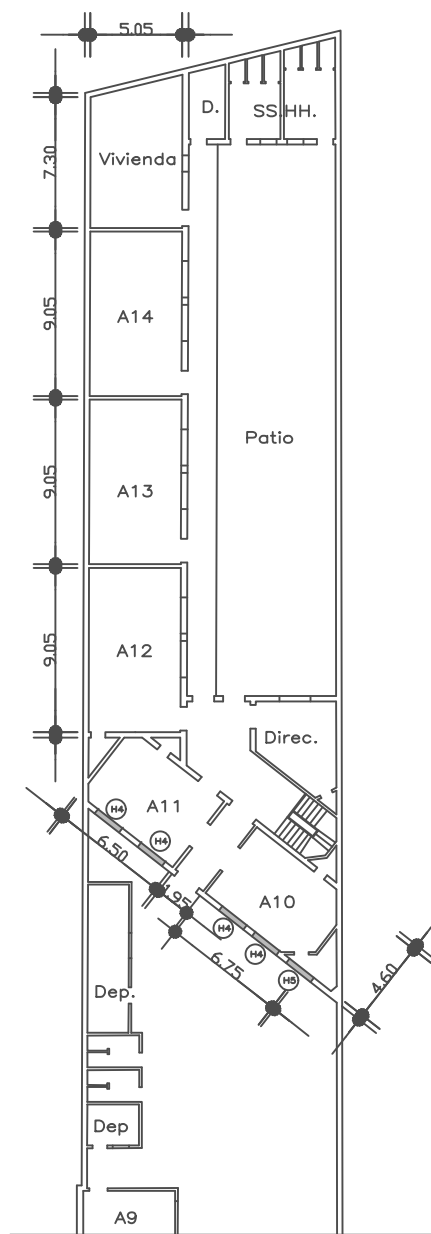

PLANTA BAJA SECTOR 2

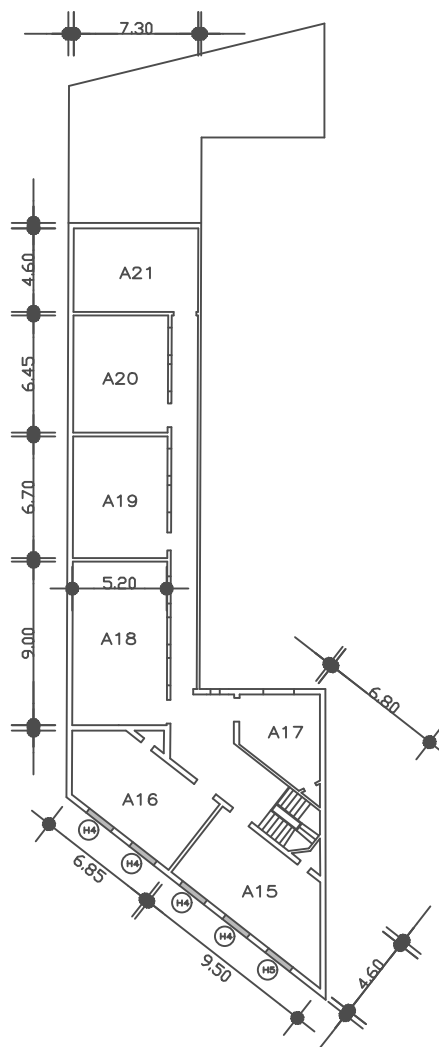

VENTANAS DE PLANTA BAJA Y ALTA
DONDE SE DEBEN COLOCAR REJAS
DE LOS VOLÚMENES ORIENTADOS
AL PATIO POSTERIOR

ESCALA 1:400 PLANTA SECTOR 2

UBICACION

PLANTA BAJA Y ALTA