

**ANEP****DIRECCIÓN GENERAL
DE EDUCACIÓN
INICIAL Y PRIMARIA****DIVISIÓN
DE MANTENIMIENTO
Y OBRAS MENORES**

OBRA

ESCUELA N° 90

LOCALIDAD: La Figurita – Montevideo


FECHA

SEPTIEMBRE 2021

ANEXO

A

HOJA

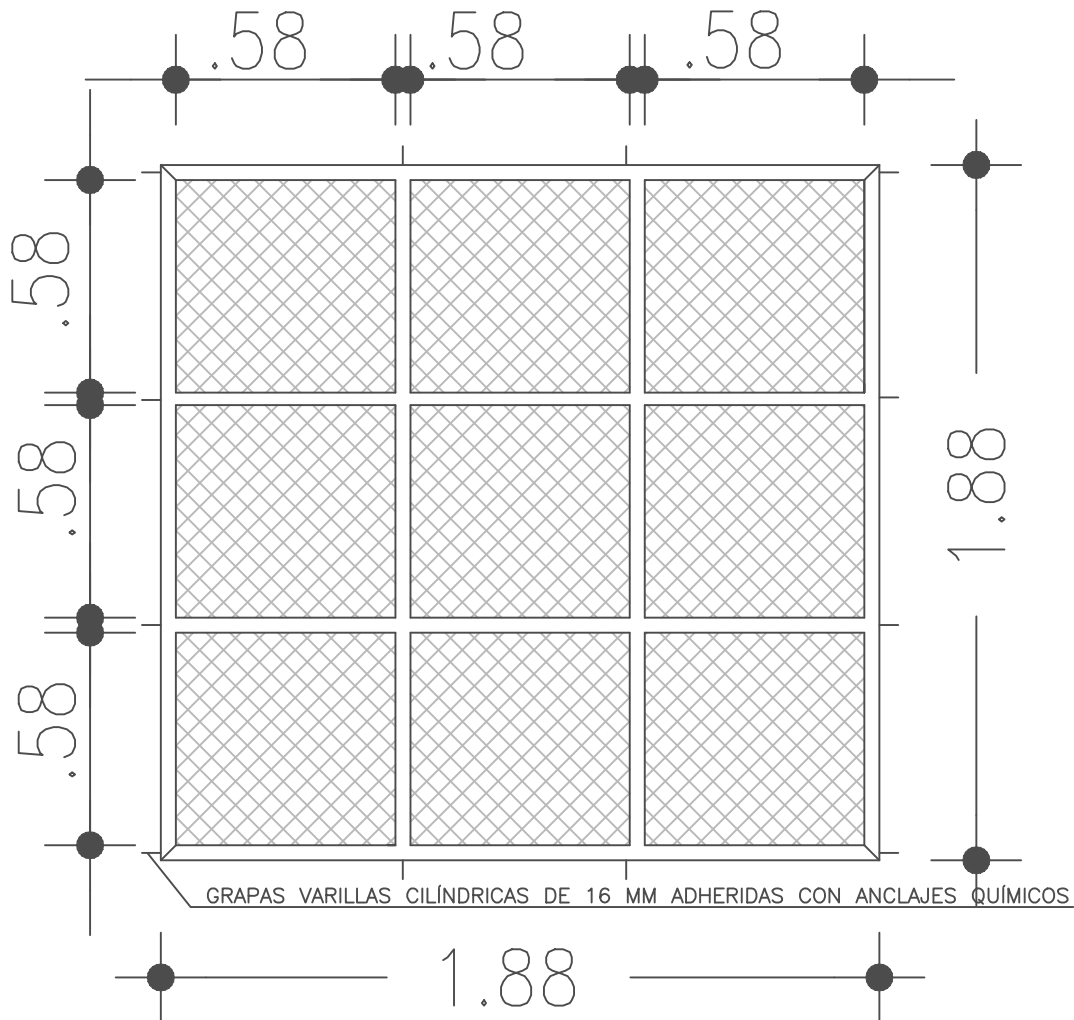

ESCALA 1/20

UBICACIÓN: FACHADA

TIPO	H01	CANTIDAD	5	UBICACION	PLANTA BAJA – FACHADA DE AULAS
------	-----	----------	---	-----------	--------------------------------

MARCO PERIMTRAL	PERFIL ÁNGULO L DE 1 1/4"x3/16"
-----------------	---------------------------------

PARANTES INTERMEDIOS (HORIZONTALES Y VERTICALES)	PERFIL T DE 1 1/4"x3/16"
--------------------------------------------------	--------------------------

CERRAMIENTO DE METAL DESPLEGADO DE 3 MM – DIAGONAL MAYOR HORIZONTAL DE 60MM Y VERTICAL DE 30MM

ANCLAJES	GRAPA DE VARILLA CILINDRICA DE 16mm	COLOCADOS	CADA 50cm O SEGÚN DIBUJO
PROTECCIÓN	DOS MANOS DE ESMALTE SINTÉTICO ANTIOXIDO DE PRIMERA CALIDAD		
TERMINACIÓN	DOS MANOS DE ESMALTE SINTÉTICO DE PRIMERA CALIDAD COLOR GRIS GRAFITO		
NOTA	TODAS LAS MEDIADAS SE RETIFICARAN EN OBRA		