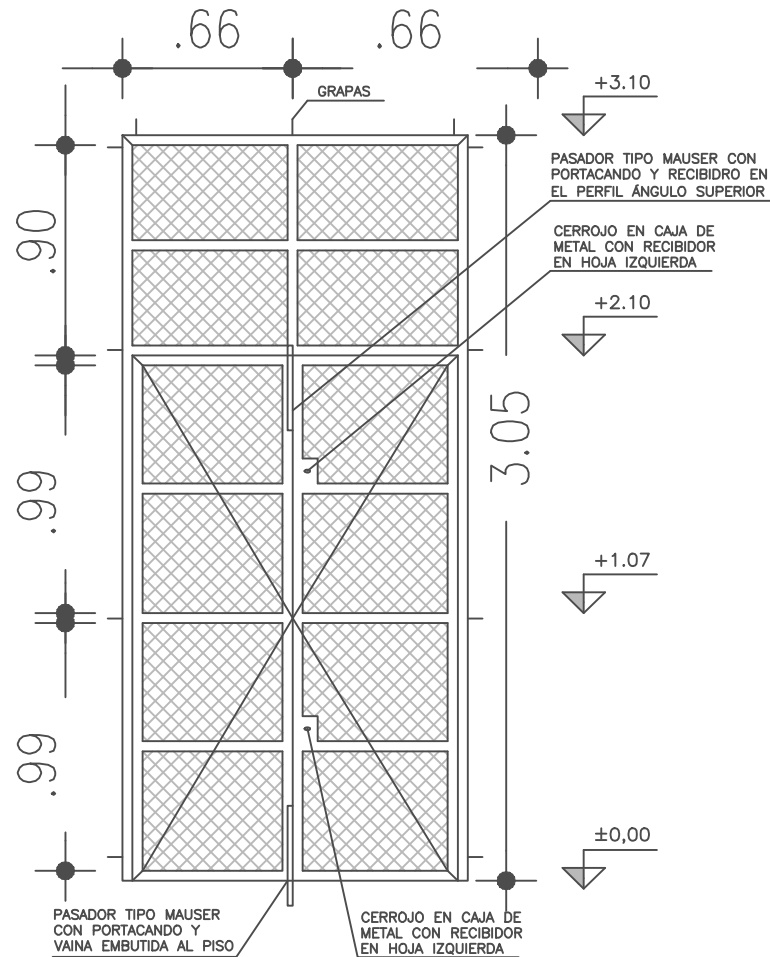


**ANEP****DIRECCIÓN GENERAL
DE EDUCACIÓN
INICIAL Y PRIMARIA****DIVISIÓN
DE MANTENIMIENTO
Y OBRAS MENORES****OBRA**
ESCUELA N° 90
LOCALIDAD: La Figurita – Montevideo**FECHA**
SEPTIEMBRE 2021**ANEXO**
A**HOJA**

ESCALA 1/30

UBICACIÓN: FACHADA

TIPO	H03	CANTIDAD	2	UBICACION	PLANTA BAJA – FACHADA DE AULAS
PREMARCO ANCLADO A LA ALBAÑILERÍA				PERFIL ÁNGULO L DE 1 1/4"x3/16"	
MARCO PERIMTRAL				PERFIL T DE 1 1/4"x3/16"	
PARANTES INTERMEDIOS (VERTICALES Y HORIZONTALES)				PERFIL T DE 1 1/4"x3/16"	
CERRAMIENTO DE METAL DESPLEGADO DE 3 MM – DIAGONAL MAYOR HORIZONTAL DE 40MM Y VERTICAL DE 25MM					
ANCLAJES	GRAPA DE VARILLA CILINDRICA DE 16mm			COLOCADOS	CADA 50cm O SEGÚN DIBUJO
	TODO EL PERÍMETRO DE LA ESTRUCTURA METÁLICA DISTARA 4 CM DE LA ALBAÑILERÍA PARA EL REPINTADO DE MANTENIMIENTO				
MOVIMIENTOS	TRES BISAGRAS DE HERRERÍA POR HOJA, COLOCADAS EN EL LUGAR DE FORMA INVERTIDA (ABREN 90° HACIA EL EXTERIOR) LAS HOJAS TIENEN TRANCAS Y TOPES EN LAS PAREDES DEL CORREDOR				
SEGURIDAD	DOS CERROJOS DE DOBLE PISTÓN EMBUTIDOS EN CAJA METÁLICA DE CHAPA DE 2MM, CON RECIBIDOR EN HOJA IZQUIERDA				
	DOS PASADORES TIPO MAUSER CON PORTACANDADO, ANCLADO AL PISO Y RECIBIDOR EN DINTEL METÁLICO (PERFIL L)				
PROTECCIÓN	DOS MANOS DE ESMALTE SINTÉTICO ANTIOXIDO DE PRIMERA CALIDAD				
TERMINACIÓN	DOS MANOS DE ESMALTE SINTÉTICO DE PRIMERA CALIDAD COLOR GRIS GRAFITO				
NOTA	TODAS LAS MEDIADAS SE RETIFICARAN EN OBRA				