


PLANTA BAJA NIVEL=±0.00

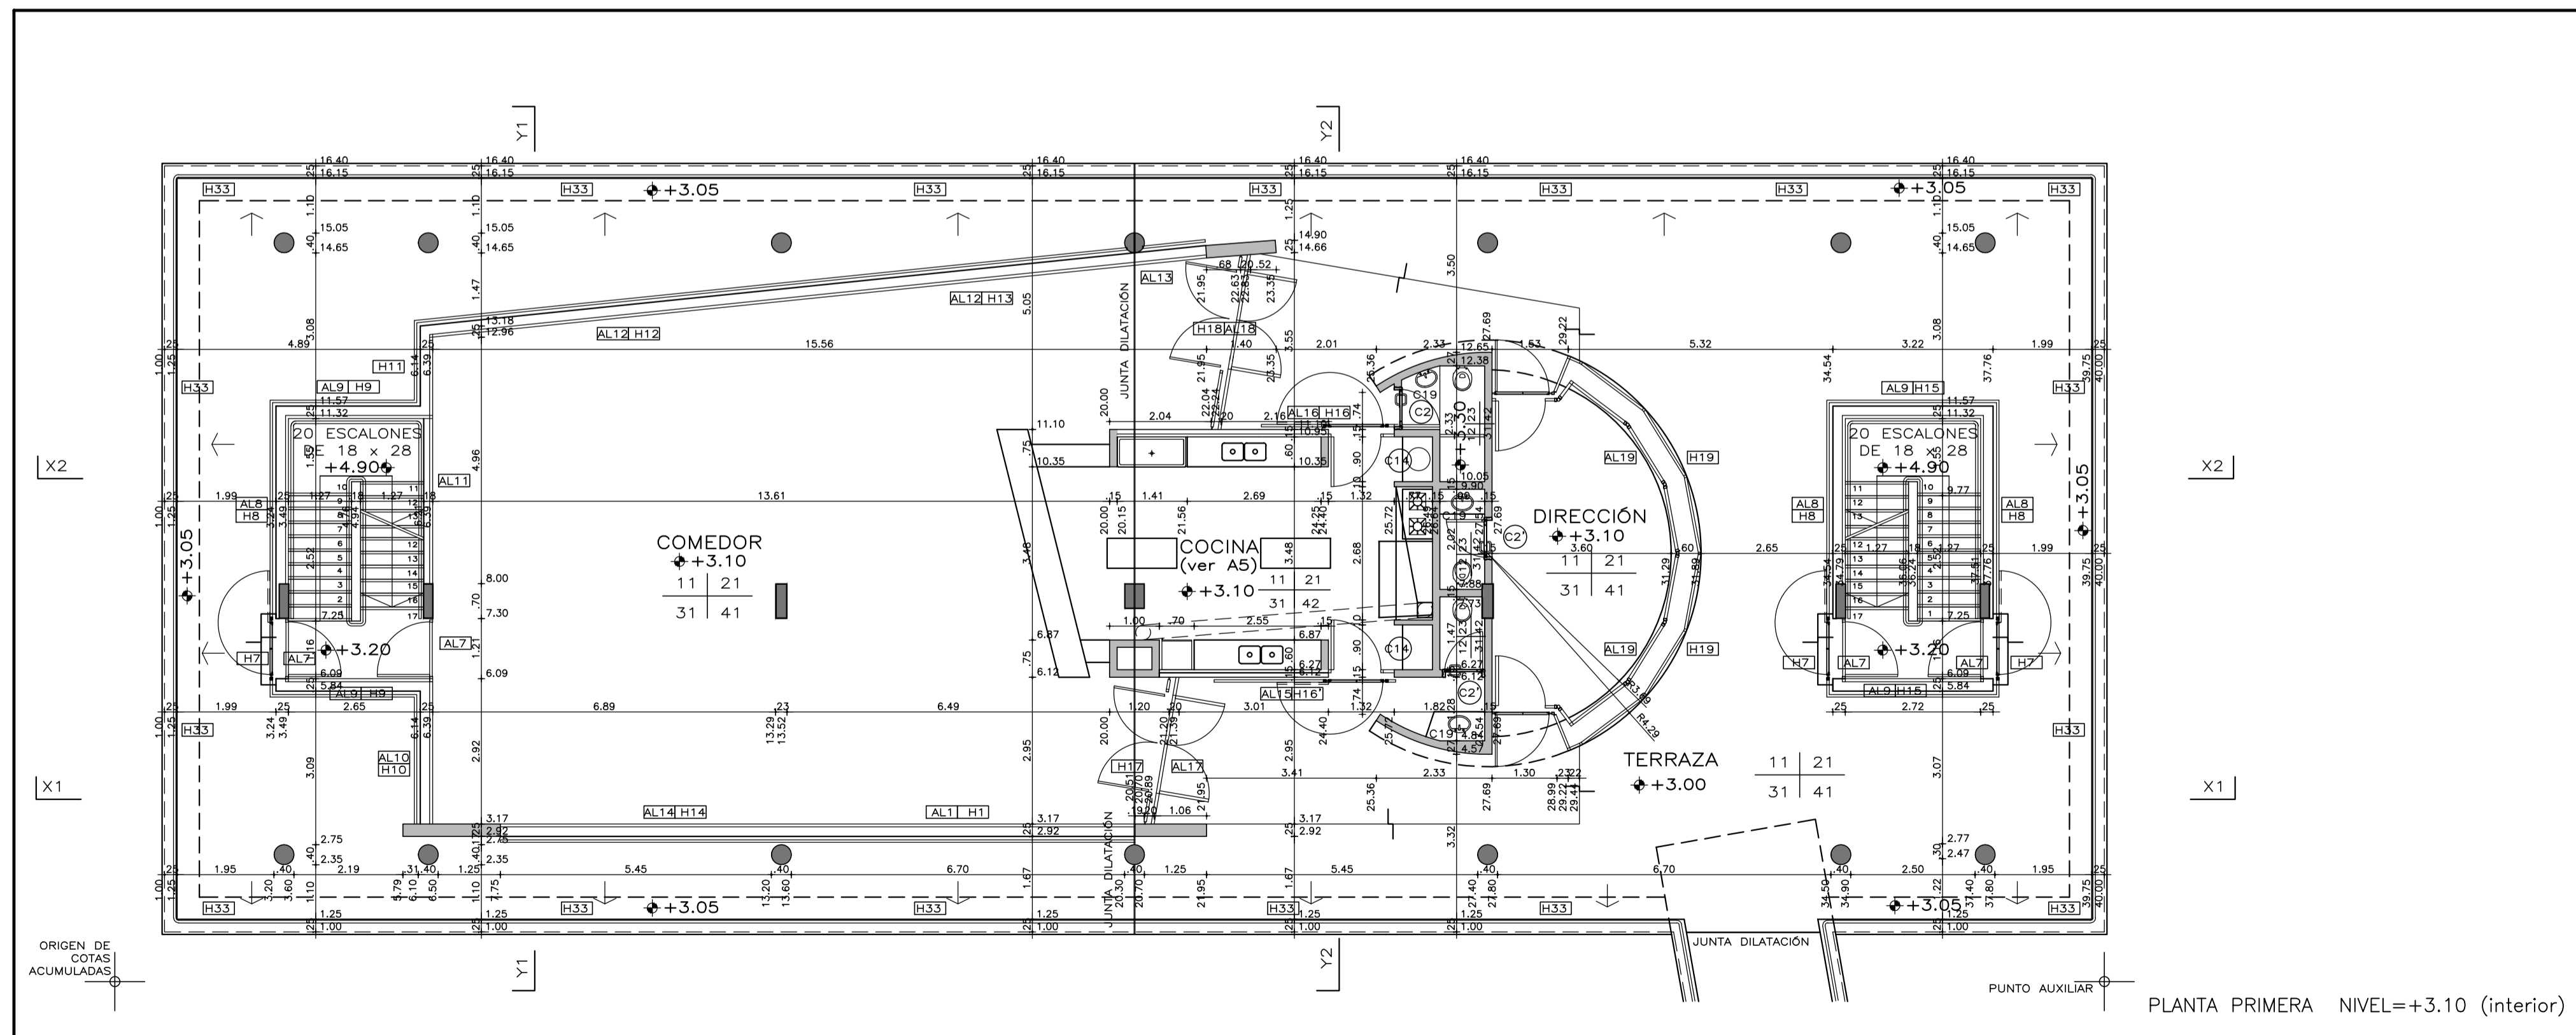


PLANTA PRIMERA NIVEL=+3.10 (interior)


## PLANILLA DE MUROS

REFERENCIAS	TERMINACION
1 - LADRILLO DE CAMPO	A - LADRILLO DE CAMPO
2 - HORMIGON ARMADO	B - LADRILLO DE CAMPO
3 - MORTERO	C - REVOQUE, FINA Y PINTURA
4 - REVOQUE	
5 - IMPERMEABILIZACION	
6 - AZULEJO	
7 - TICHOLLO 7x12x25	
8 - PINTURA EPOXI	

## MUROS INTERIOR - EXTERIOR

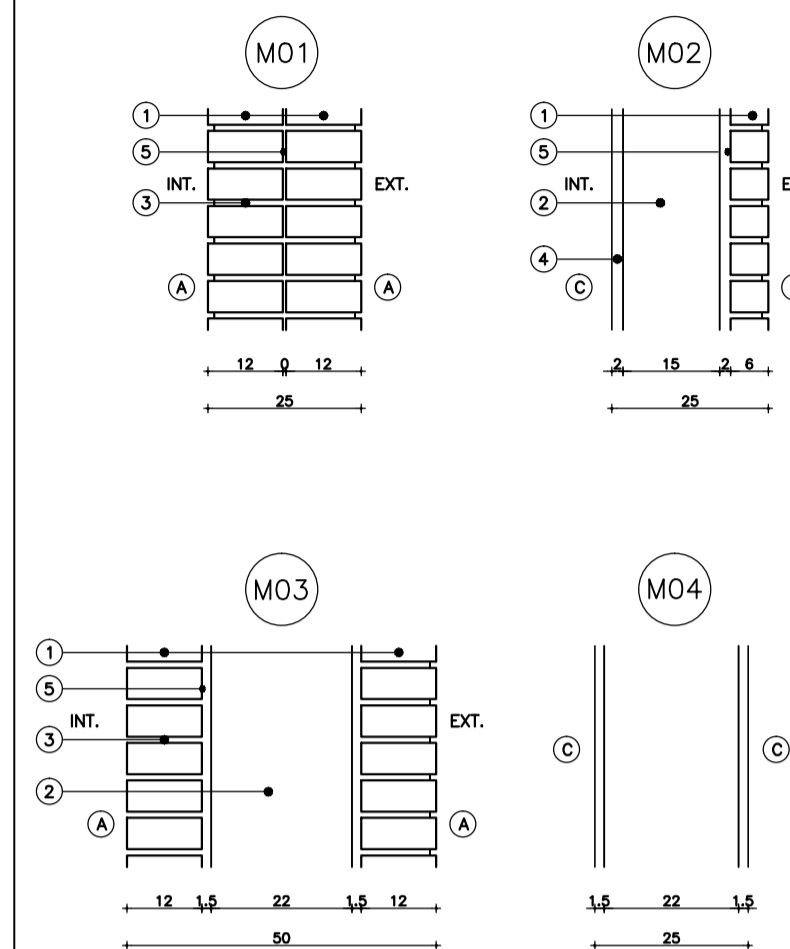

## MUROS INTERIOR - INTERIOR

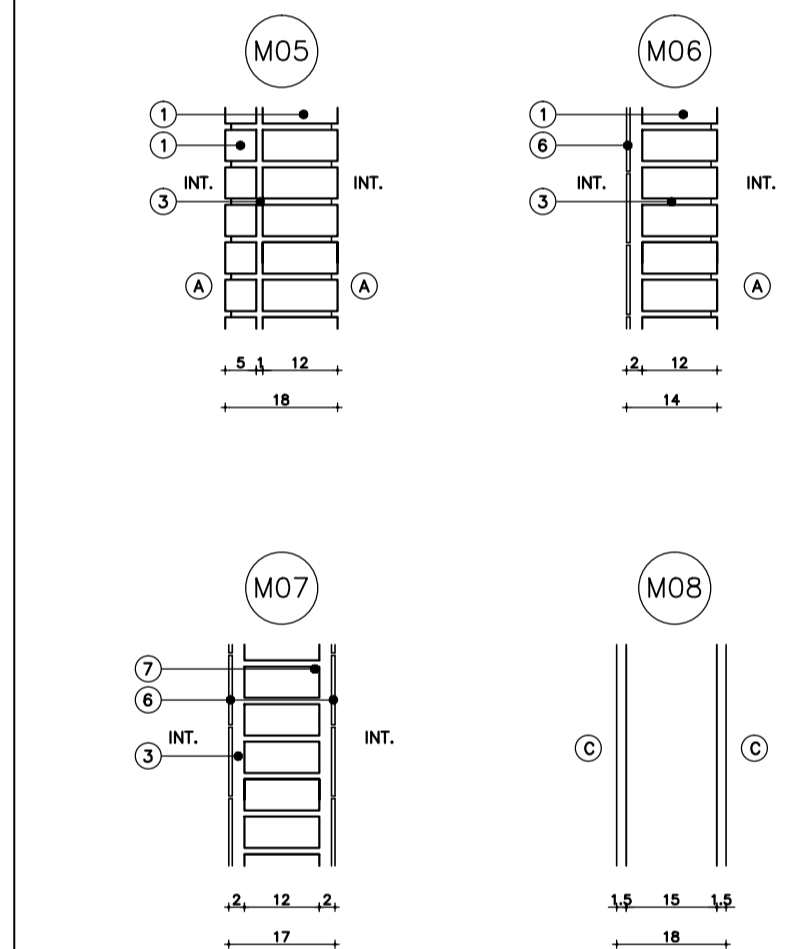

**CIELORRASOS:**  
 11-REVOQUE Y PINTURA  
 12-CIELORRASO DESMONTABLE LAQUEADO MDF  
 13-CIELORRASO FIJO DE YESO

**PARAMENTOS:**  
 21-LADRILLO VISTO HASTA 2.20m.,  
 REVOQUE, FINA Y PINTURA EN DINTELES.  
 22-LADRILLO VISTO  
 23-AZULEJO

**PAVIMENTOS:**  
 31-PORCELANATO 30x30cm.

**ZOCALOS:**  
 41-PORCELANATO h=10cm.  
 42-PORCELANATO h=30cm.

**CIELORRASO | PARAMENTO**  
**PAVIMENTO | ZOCALO**



CONSEJO DIRECTIVO CENTRAL  
 DIRECCIÓN SECTORIAL DE INFRAESTRUCTURA

ESCUELA 111

LOCALIDAD: PAYSANDU  
 DEPARTAMENTO: PAYSANDU

FECHA: 2022  
 ESCALA: 1/100

PLANTAS

PLANO DE: ALBAÑILERIA

ARQUITECTO DE MANTENIMIENTO: MARIANA, CHAPPUIS

PROYECTO MECAEP

TÉCNICO: FIRMA:

LAMINA Nro:

3

A2