






## REFERENCIAS

- 1-  LOSA INCLINADA 230 m2  
canalón: 29 ml
- 2-  LOSA COMEDOR-COCINA 126 m2
- 3-  LOSA GALERÍA 99 m2
- 4-  CANAL PLUVIALES 44 ml



PLANTA TECHOS  
escala 1:150

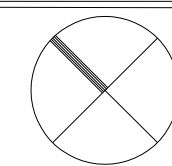

COMISIÓN DESCENTRALIZADA DE TyTres

OBRA CND

Tipo de OBRA: Mantenimiento de cubiertas

LOCAL: Jardín Num 86 ciudad de TyTres, Dpto de TyTres.



DESCRIPCIÓN DE LOS GRÁFICOS:

Planta gral y techos Esc 1-150

Arq. Cecilia Xavier - RESIDENTE ANEP - TyTres

TyTres, Agosto 2022

L2

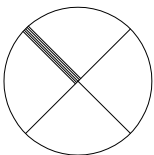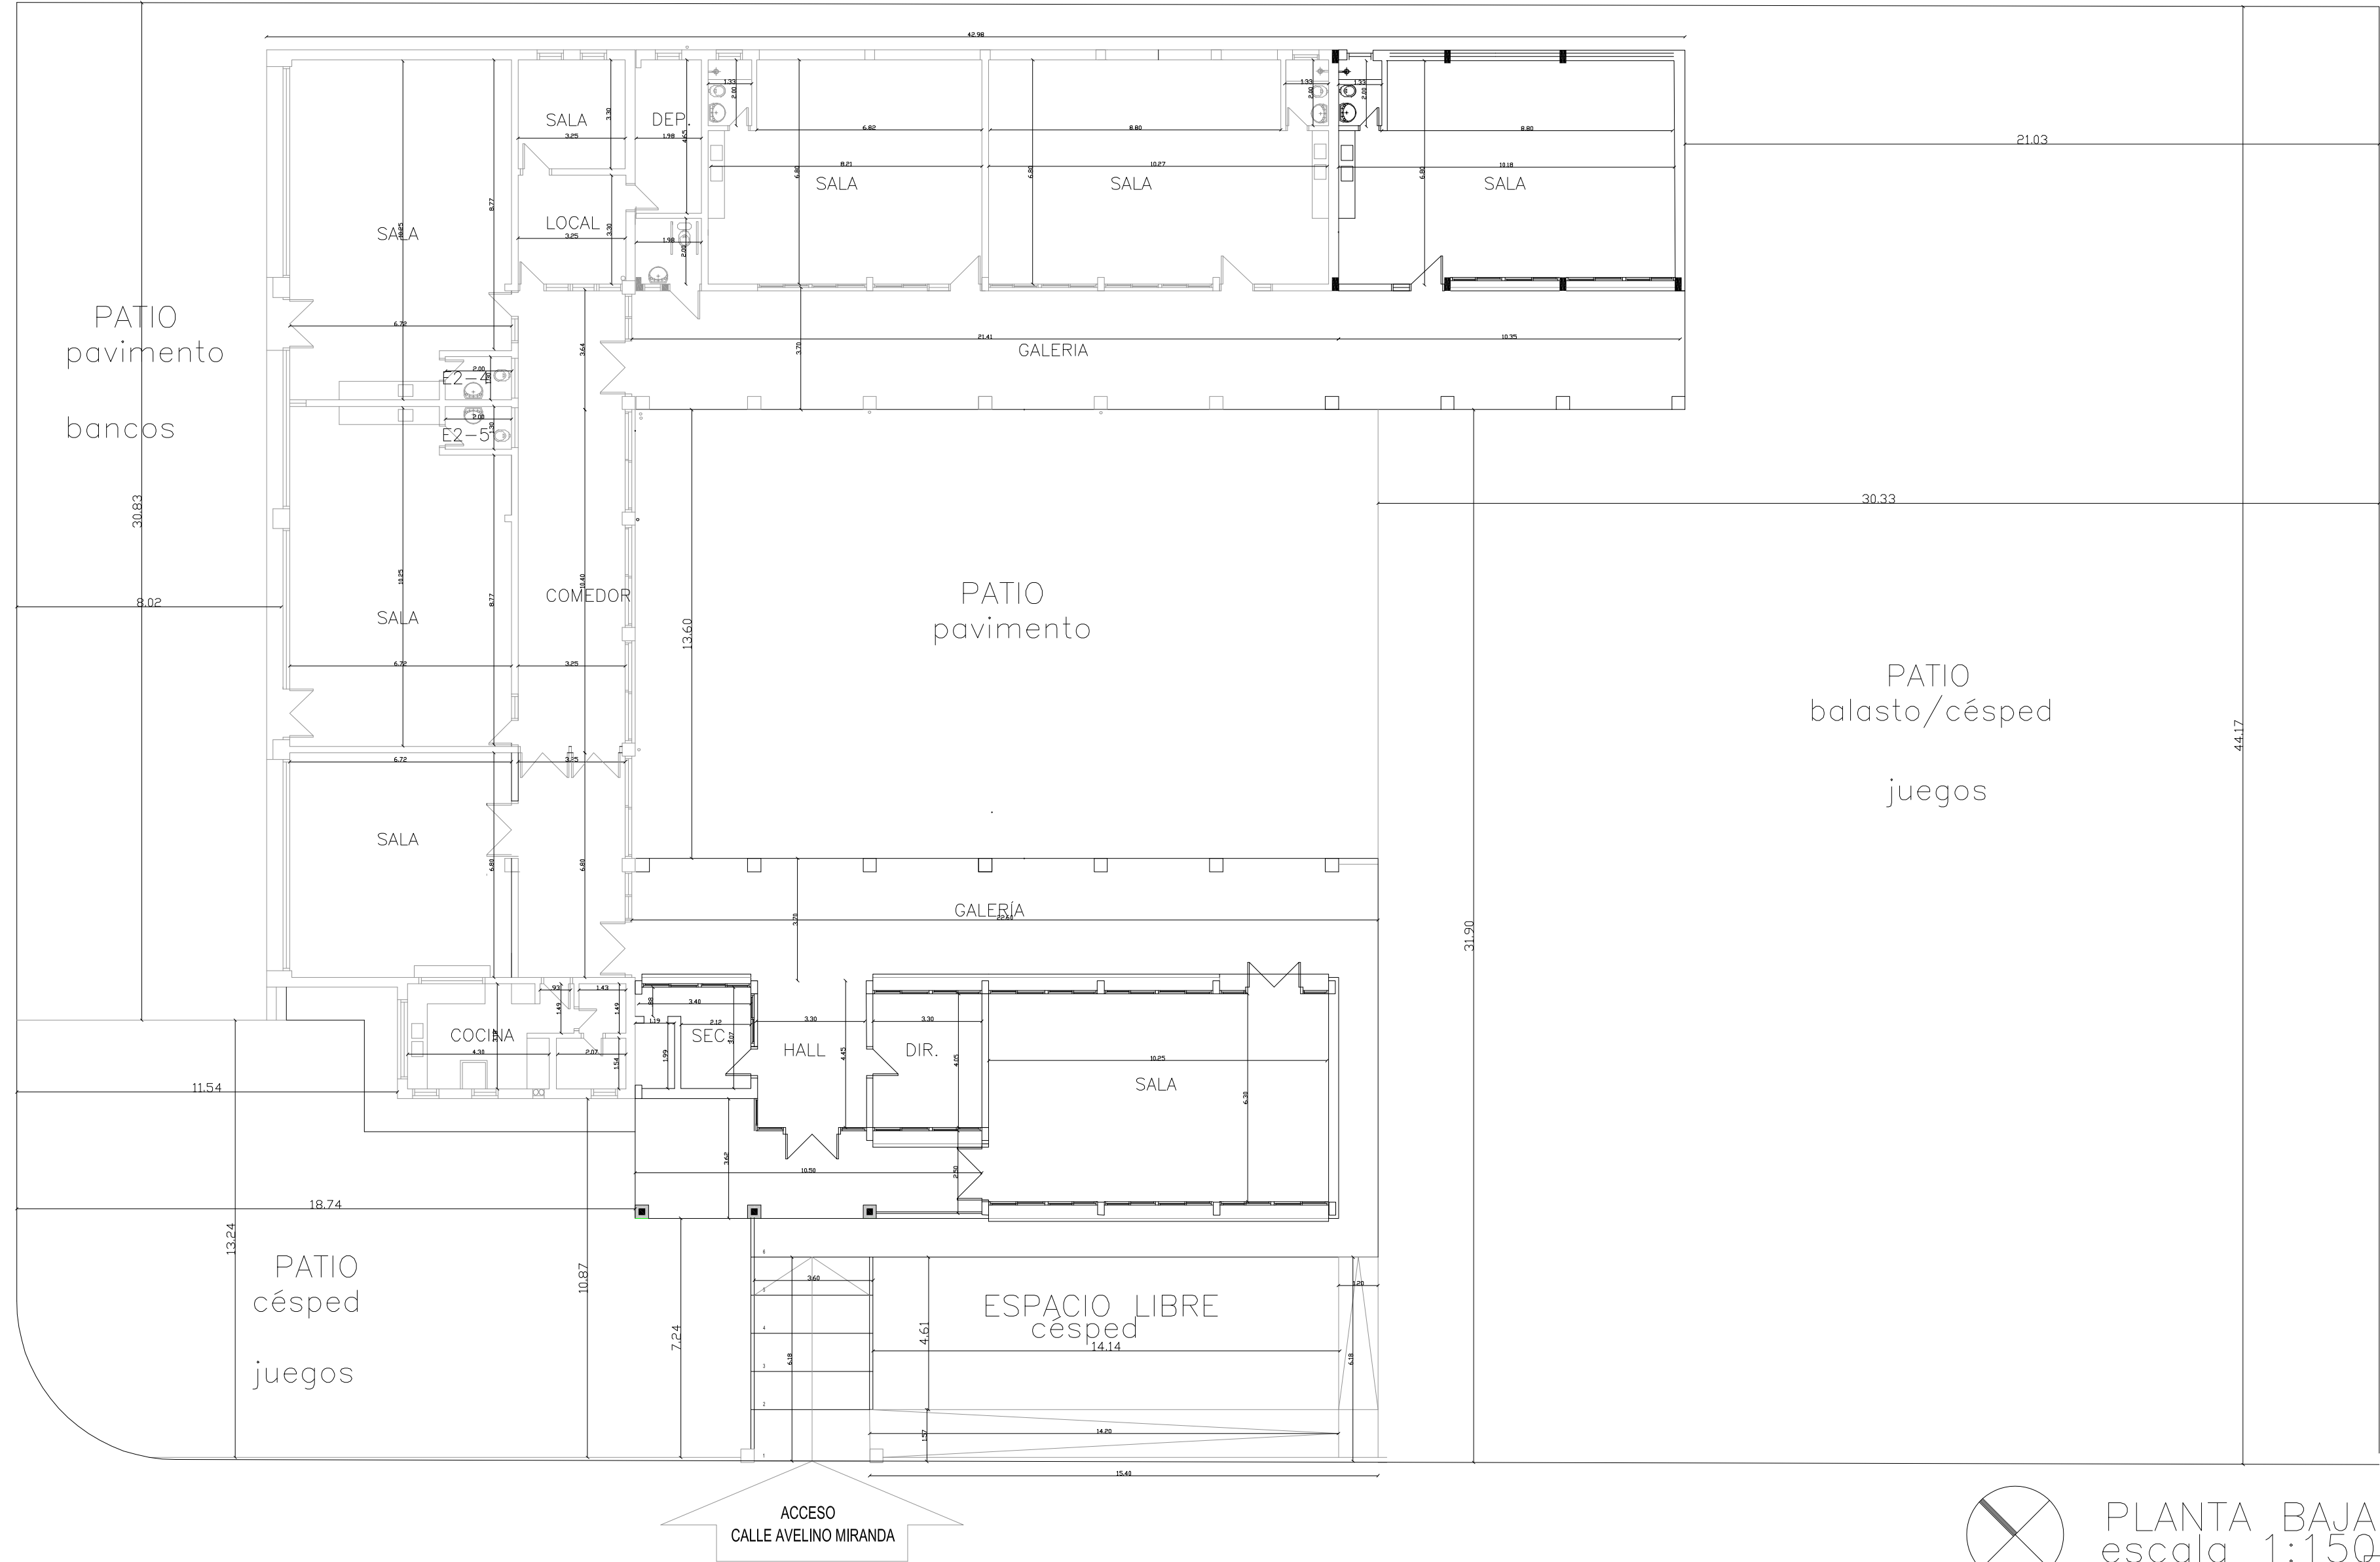

PLANTA BAJA  
escala 1:150

 <b>ANEP</b> CONSEJO DIRECTIVO CENTRAL	
COMISIÓN DESCENTRALIZADA DE TyTres	
OBRA CND	
Tipo de OBRA: Mantenimiento de cubiertas	
LOCAL: Jardín Num 86 ciudad de TyTres, Dpto de TyTres.	
DESCRIPCIÓN DE LOS GRÁFICOS:	
Planta gral y techos Esc 1-150	
Arq. Cecilia Xavier - RESIDENTE ANEP - TyTres	
TyTres, Agosto 2022	
L3	