


PLANTA BAJA  
ESCALA 1/200

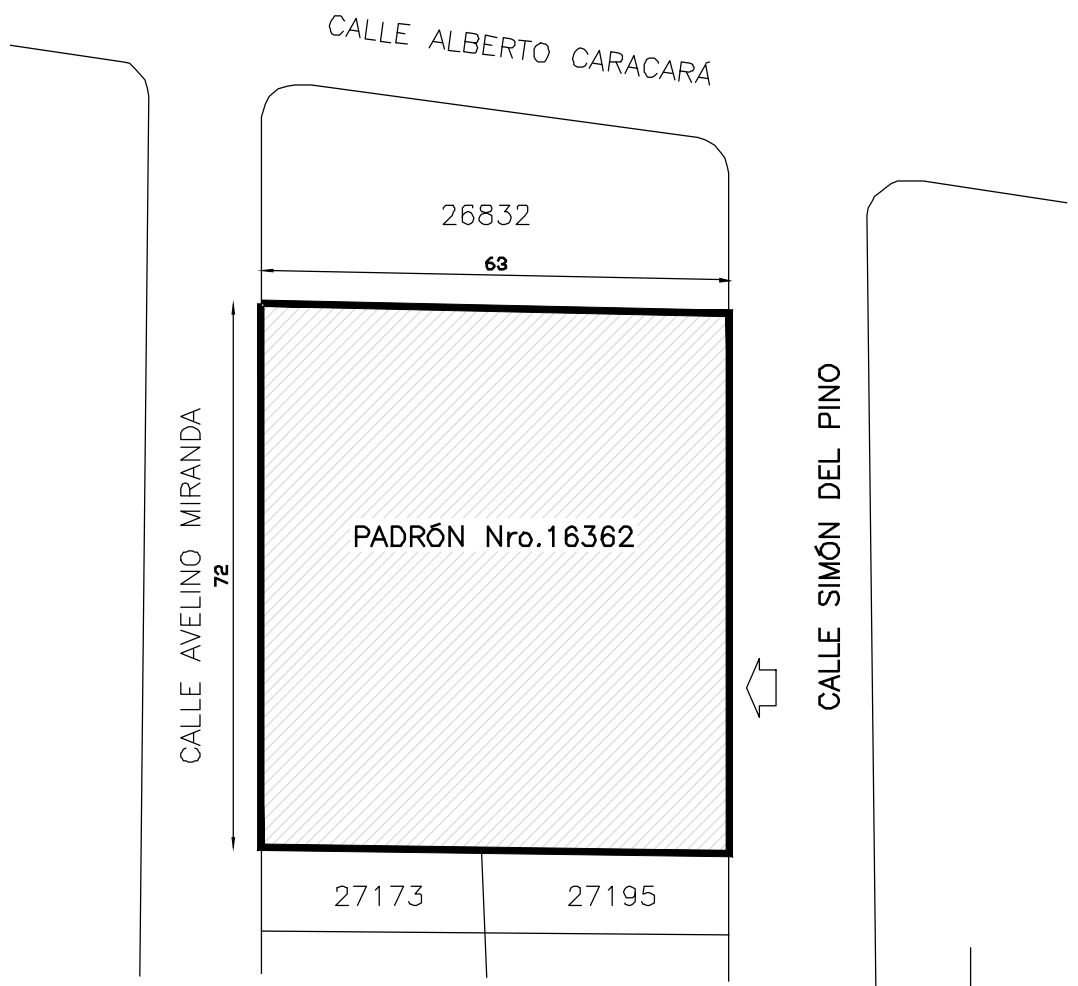

DEPARTAMENTO	MALDONADO
LOCALIDAD	MALDONADO
PADRÓN	Nro.16362
CARPETA CATASTRAL	166
MANZANA	2019
ÁREA	4536 m2
PROPIEDAD	COMÚN

PLANO DE UBICACIÓN - ESC. 1/1000

<b>ANEP</b>		AREA DE PROYECTOS	
DIRECCIÓN SECTORIAL DE INFRAESTRUCTURA		CONSEJO DIRECTIVO CENTRAL	
OBRA:	Escuela N°87	LOCALIDAD:	MALDONADO
CALLE:	Simón del Pino	DEPARTAMENTO:	MALDONADO
FECHA:	03/2022	ESCALA:	VARIAS
PLANO DE:		ALBAÑILERIA	
RELEVAMIENTO - UBICACIÓN - PLANTA BAJA		L 01	
ARQUITECTO:	ARQ G.COLOMBO	FIRMA:	
AYTE. de ARQTO:	ARQ G.SANCHEZ - ARQ P.BARBACHAN	FIRMA:	
TECNICO:		FIRMA:	
DEBUTANTE:		FIRMA:	

R1