



DETALLE 1  
ALZADO DE ESCALERA DE PLANTA BAJA

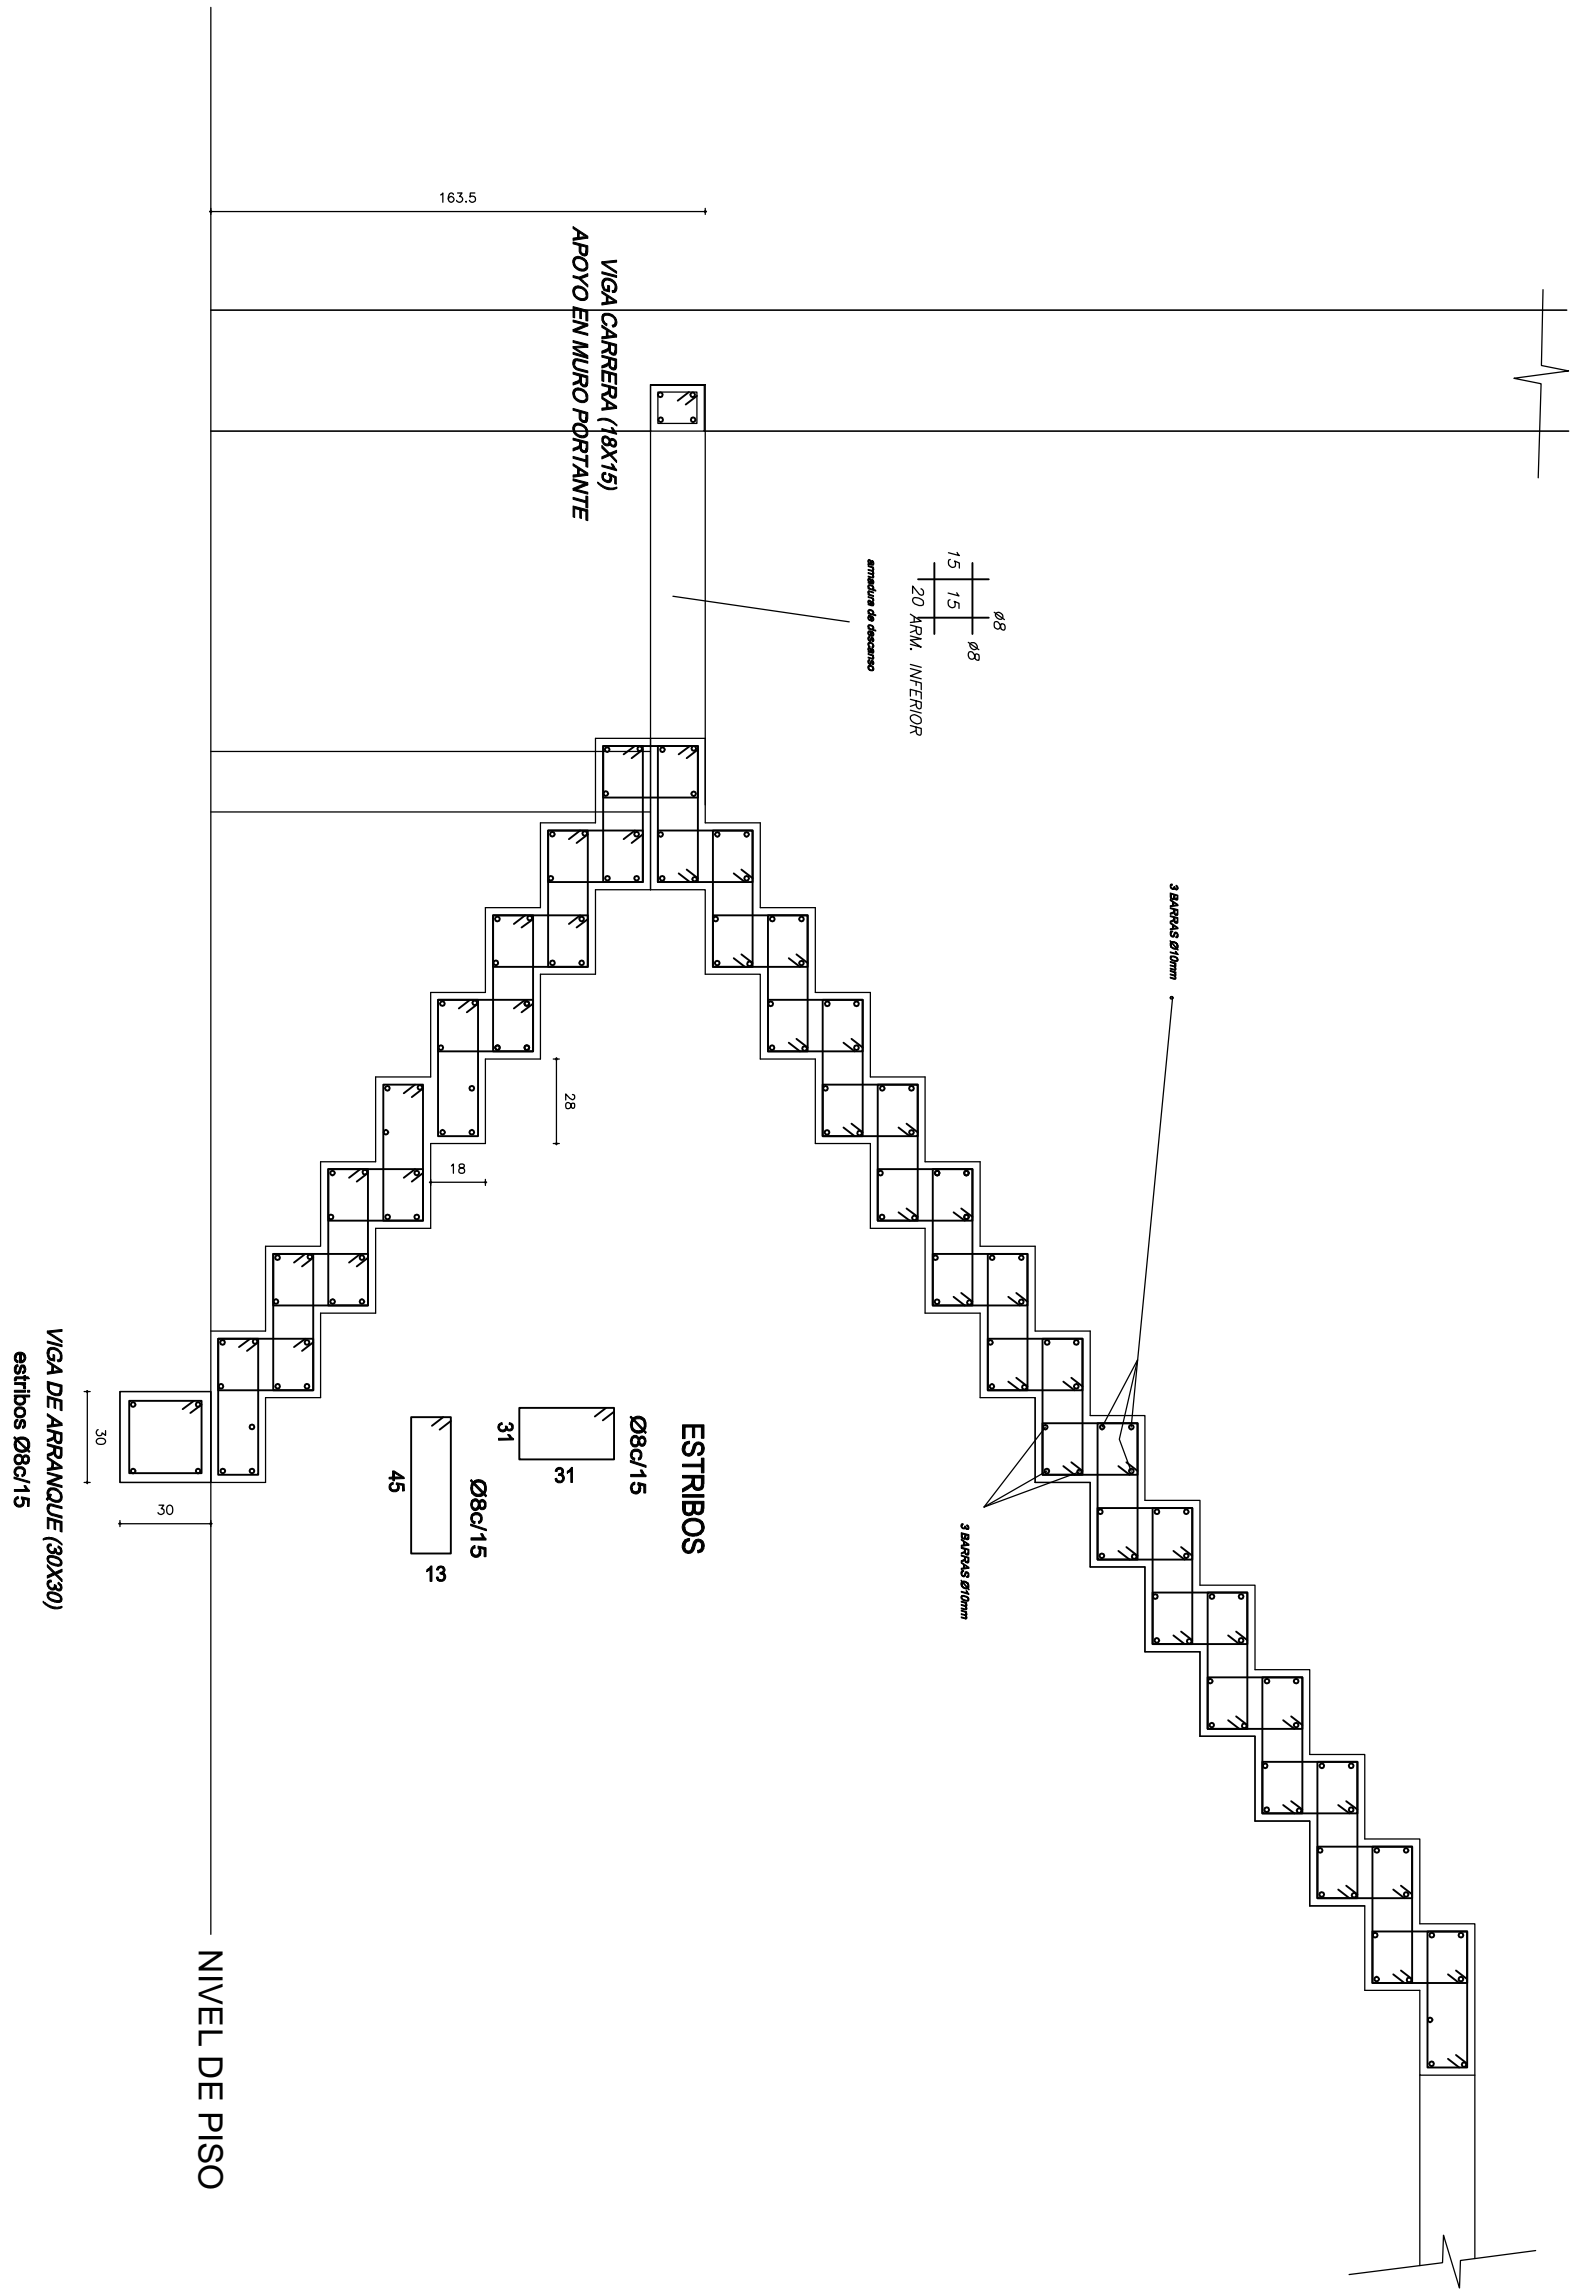

ESCALA 1/25

DETALLE 1  
ALZADO DE ESCALERA DE PISO UNO

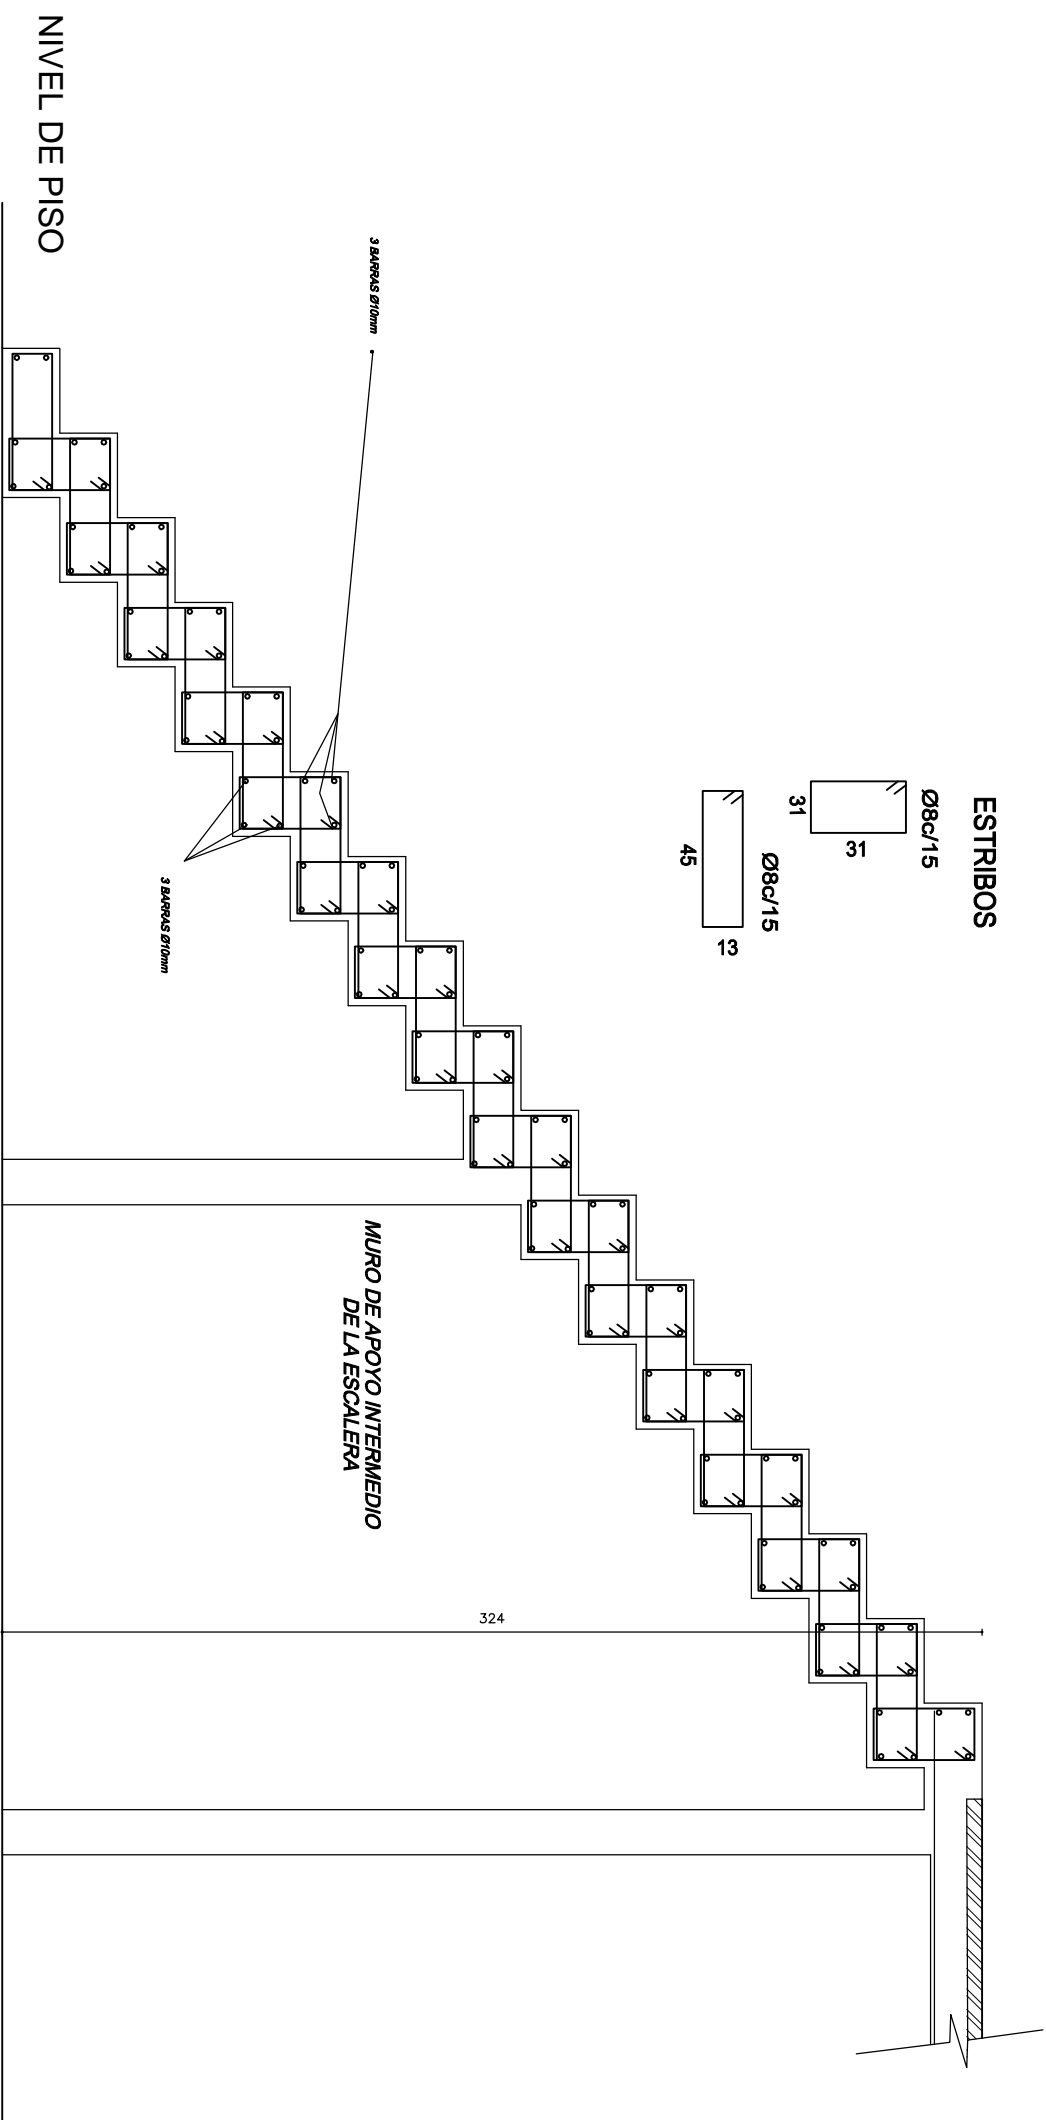

ESCALA 1/25