



REFERENCIAS

DATOS DEL PREDIO

Nº DE PADRÓN	510
Nº DE MANZANA	52
Nº DE PUERTA	792
SECCIÓN JUDICIAL	1ª
LOCALIDAD	Mercedes
DEPARTAMENTO	Soriano
AREA DEL PREDIO	298.10 m2
AREA CONSTRUIDA	265.55 m2
AREA A REFORMAR	188.57 m2
AREA A CONSTRUIR	388.38 m2
F.O.S. reglamentario	90 %
F.O.T. reglamentario	4.80
F.O.S. proyectado	89 %
F.O.T. proyectado	2.19

DATOS DE MENSURA

INGENIERO AGRIMENSOR	Carlos Magano
FECHA INS. CATASTRO	07 / 11 / 1963
Nº DE REGISTRO	2557

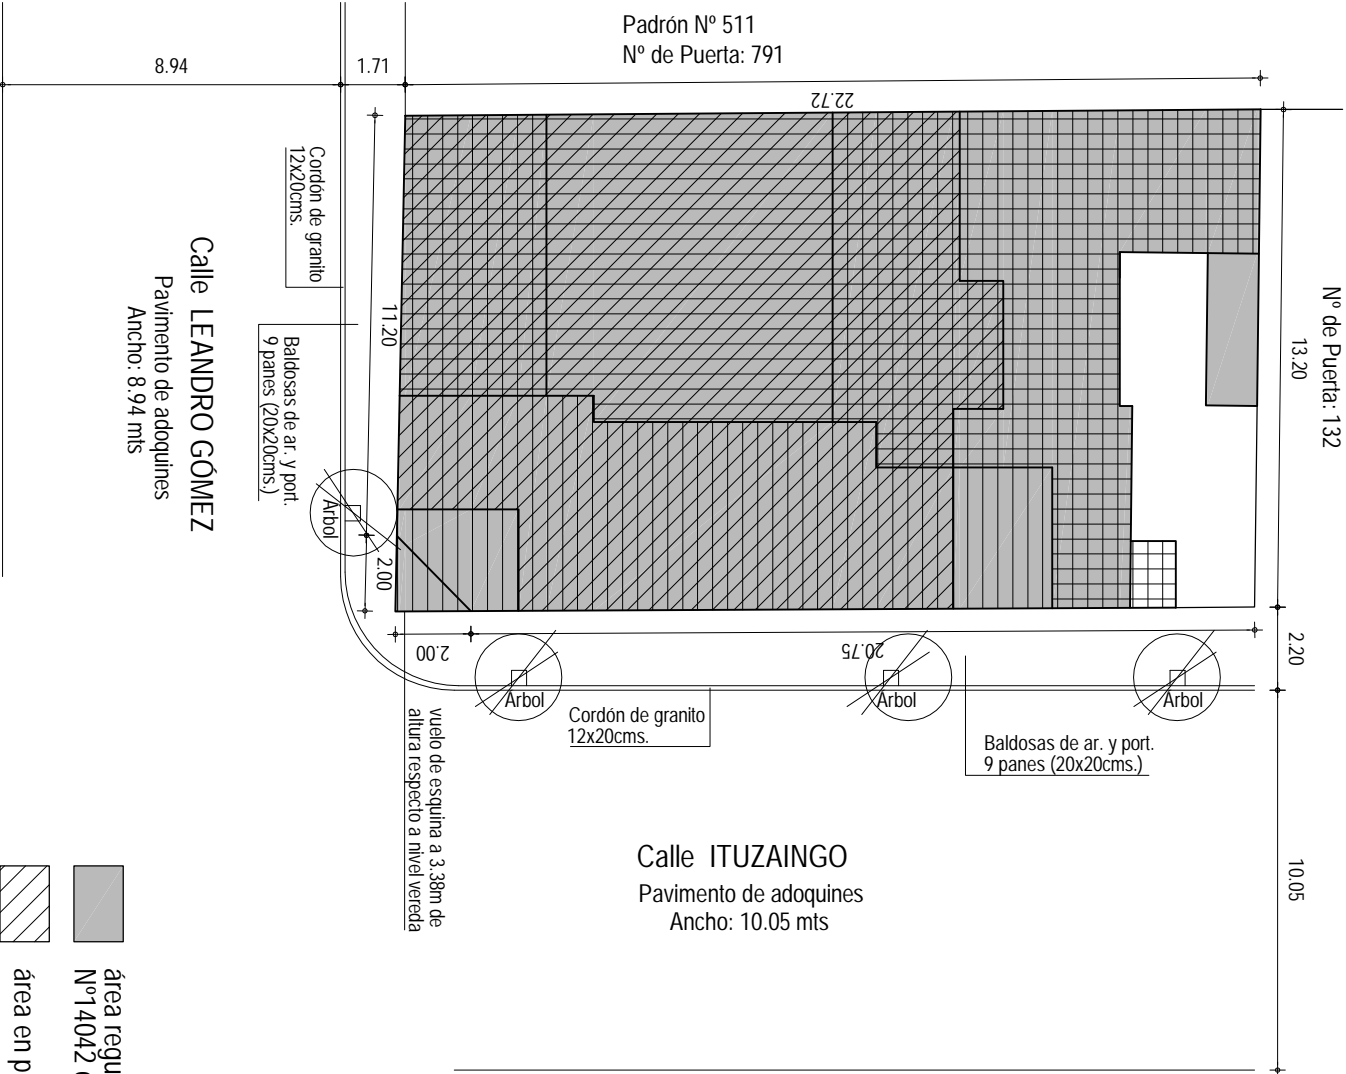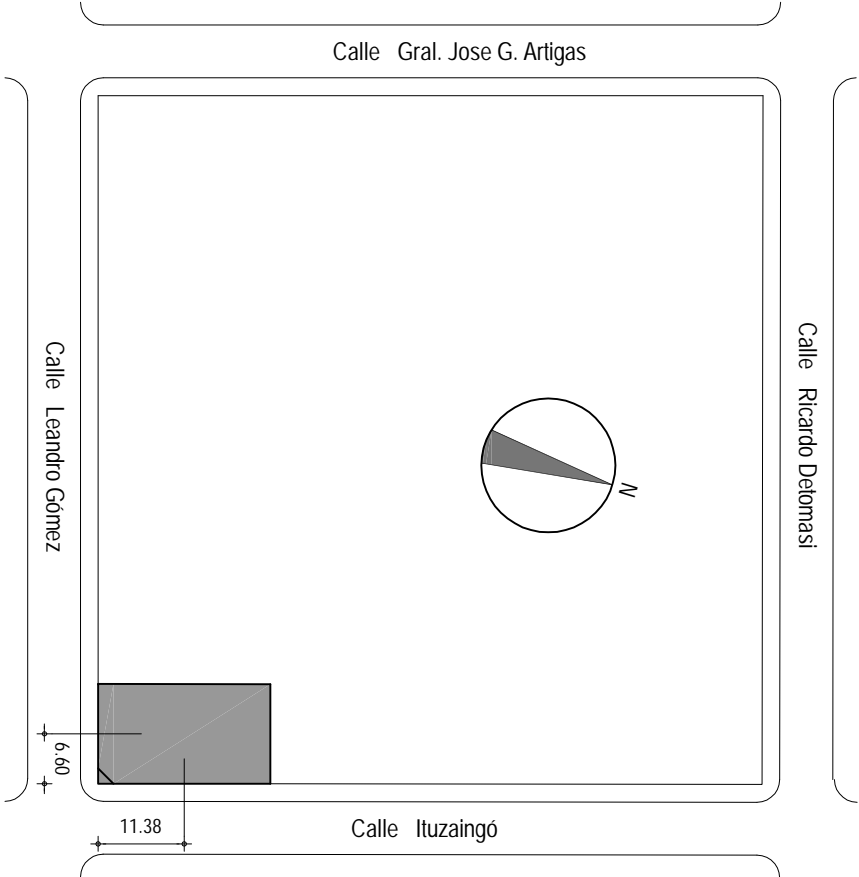

PLANTA DE UBICACIÓN
Esc. 1:1000

- área regularizada según carpetas Nº13925 de 2016 (regularización) y Nº14042 de 2017 (permiso de construcción) - 269.03 m2.
- área en planta baja a reformar - 188.57 m2.
- área en primer nivel a construir - 205.77 m2.
- área en segundo nivel a construir - 182.61 m2.

PLANTA DE UBICACIÓN
Esc. 1:200

PROYECTO
Centro de Estudios
Lic. y Tec. en Jazz y Música Creativa

UBICACIÓN
Calle Leandro Gómez Nº792
Mercedes - Soriano

CONTENIDO
Utec - Universidad Tecnológica
Arq. Martín Acosta Jaurena

UBICACIÓN
ESQUEMAS, PLANTAS Y PLANILLA

ESCALA
1:200 - 1:1000
FECHA
AGO 2022

INDICE
U

LÁMINA
01