



REFERENCIAS MUROS


- 1 - PLACA DE YESO ESTANDAR
- 2 - PLACA DE FENÓLICO
- 3 - PLACA DE OSB
- 4 - CERÁMICO
- 5 - ESTRUCTURA PARA YESO
- 6 - TABIQUE DE MASONERÍA

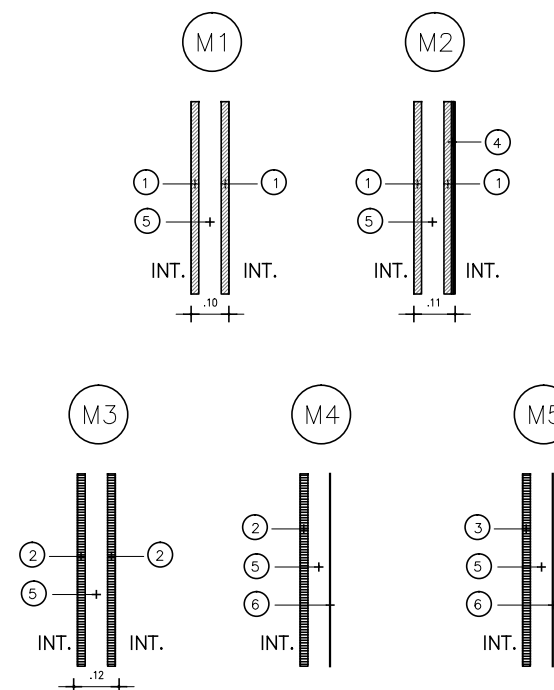


REVESTIMIENTO MONOLÍTICO

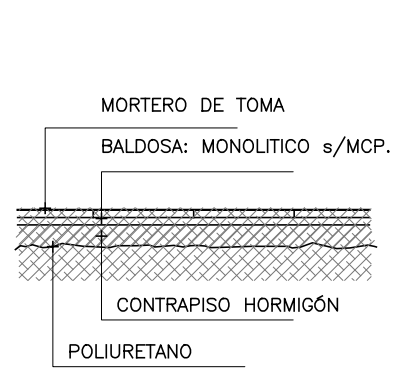

HORMIGÓN LUSTRADO EN PLANTA BAJA

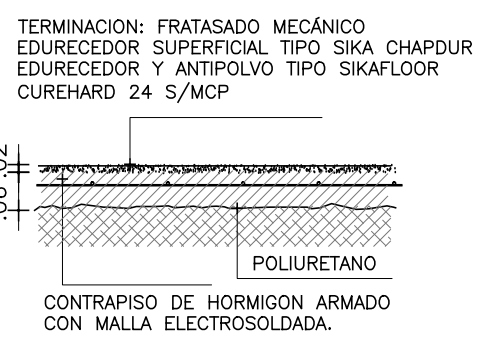

HORMIGÓN LUSTRADO EN ENTREPISO

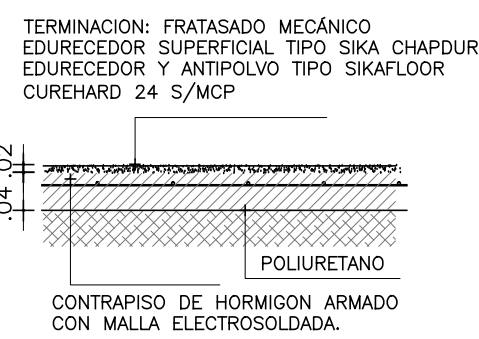

PLANILLA DE TERMINACIONES


CIELORRASO	PARED
ZÓCALOS	PISOS

CIELORRASO
01 - REVOQUE Y PINTURA
02 - YESO PLACA
03 - PLACA FENÓLICO
04 - PLACA OSB
05 - BOVEDILLA
06 - ISODEC

ZÓCALO
01 - MONOLÍTICO
02 - HADERA (HDF)
03 - EXISTENTE

PARED
01 - REVOQUE Y PINTURA
02 - CERÁMICA
03 - YESO Y PINTURA
04 - PLACA FENÓLICO
05 - PLACA OSB
06 - LADRILLO VISTO

PISOS
01 - BALDOSA MONOLÍTICA
02 - BALDOSA ANTISLIZANTE
03 - HORMIGÓN LUSTRADO
04 - VINÍLICO
05 - PARQUET EXISTENTE
06 - ENTABLONADO EXISTENTE
07 - CALZADERA EXISTENTE

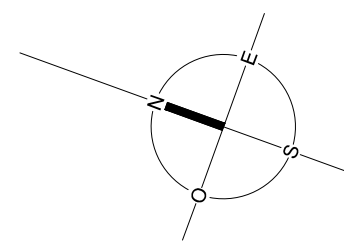

ANEP		ÁREA DE PROYECTOS	
DIRECCIÓN SECTORIAL DE INFRAESTRUCTURA		CONSEJO DIRECTIVO CENTRAL	
OBRA: EDIFICIO RODÓ		LOCALIDAD: MONTEVIDEO	FECHA: 2022
CALLE: José E. Rodó 1884		DEPARTAMENTO: MONTEVIDEO	ESCALA: 1/50
PLANO DE: PROYECTO ALBAÑILERÍA		LAMINA Nº: L 10	
PLANTA BAJA			
ARQUITECTO: SANDRA ROTO - SUBVATO OSB SANTOS CRUZ		FIRMA:	
ATTE. DE ARTO:		FIRMA:	
TECNICO:		FIRMA:	
DIBUJANTE:		FIRMA:	