



REFERENCIAS MUROS

- 1- PLACA DE YESO ESTANDAR
- 2- PLACA DE FENOLICO
- 3- PLACA DE OSB
- 4- CERAMICO
- 5- ESTRUCTURA PARA YESO
- 6- TABIQUE DE MANPOSTERIA

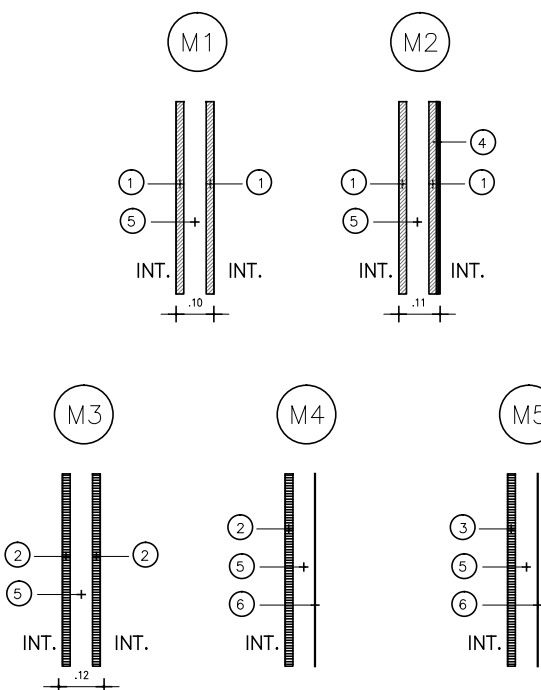


REVESTIMIENTO MONOLÍTICO

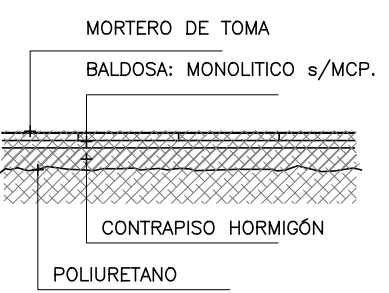


HORMIGÓN LUSTRADO EN PLANTA BAJA

TERMINACION: FRATASADO MECÁNICO
EDURECEDOR SUPERFICIAL TIPO SIKKA CHAPDUR
EDURECEDOR Y ANTIPOLVO TIPO SIKAFLOOR
CUREHARD 24 S/MCP

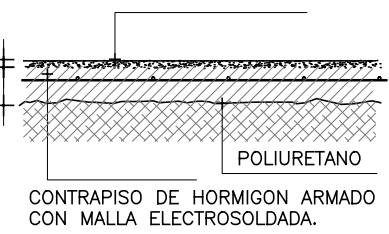

HORMIGÓN LUSTRADO EN ENTREPISO

TERMINACION: FRATASADO MECÁNICO
EDURECEDOR SUPERFICIAL TIPO SIKKA CHAPDUR
EDURECEDOR Y ANTIPOLVO TIPO SIKAFLOOR
CUREHARD 24 S/MCP

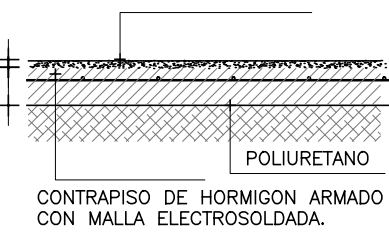

PLANILLA DE TERMINACIONES

CIELORRASO	PARED
ZÓCALOS	PISOS

CIELORRASO

- 01 - REVOQUE Y PINTURA
- 02 - YESO PLACA
- 03 - PLACA FENOLICO
- 04 - PLACA OSB
- 05 - BOVEDILLA
- 06 - ISODEC

ZÓCALO


- 01 - MONOLITICO
- 02 - MADERA (MDF)
- 03 - EXISTENTE

PARED

- 01 - REVOQUE Y PINTURA
- 02 - CERAMICA
- 03 - YESO Y PINTURA
- 04 - PLACA FENOLICO
- 05 - PLACA OSB
- 06 - LADRILLO VISTO

PISOS

- 01 - BALDOSA MONOLITICA
- 02 - BALDOSA ANTIESCALZANTE
- 03 - HORMIGÓN LUSTRADO
- 04 - VINILICO
- 05 - PARQUET EXISTENTE
- 06 - ENTABLONADO EXISTENTE
- 07 - CALCAREA EXISTENTE

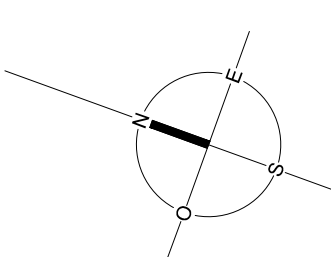

ANEP

AREA DE PROYECTOS
DIRECCIÓN SECTORIAL DE
INFRAESTRUCTURA
CONSEJO DIRECTIVO CENTRAL

OBRA:
EDIFICIO RODÓ
CALLE: José E. Rodó 1084

LOCALIDAD: MONTEVIDEO
DEPARTAMENTO: MONTEVIDEO

FECHA: 2022
ESCALA: 1/50

PLANO DE: **PROYECTO ALBANILERIA**
PLANTA ALTA

ARQUITECTO: **BAUTISTA ROTO - GUSTAVO OSB SANTOS CRUZ**

ATTE. en ARTO:

TECNICO:

DEBUTANTE:

FRMA:

FRMA:

LAMINA Nº: **L 11**

A05