

CORTE A-A

Planta Baja

Planta Alta




Salida Azotea

CORTE B-B

Planta Baja

Planta Alta

Salida Azotea

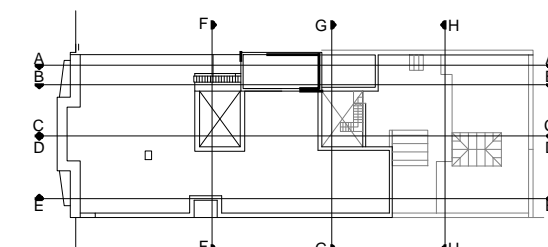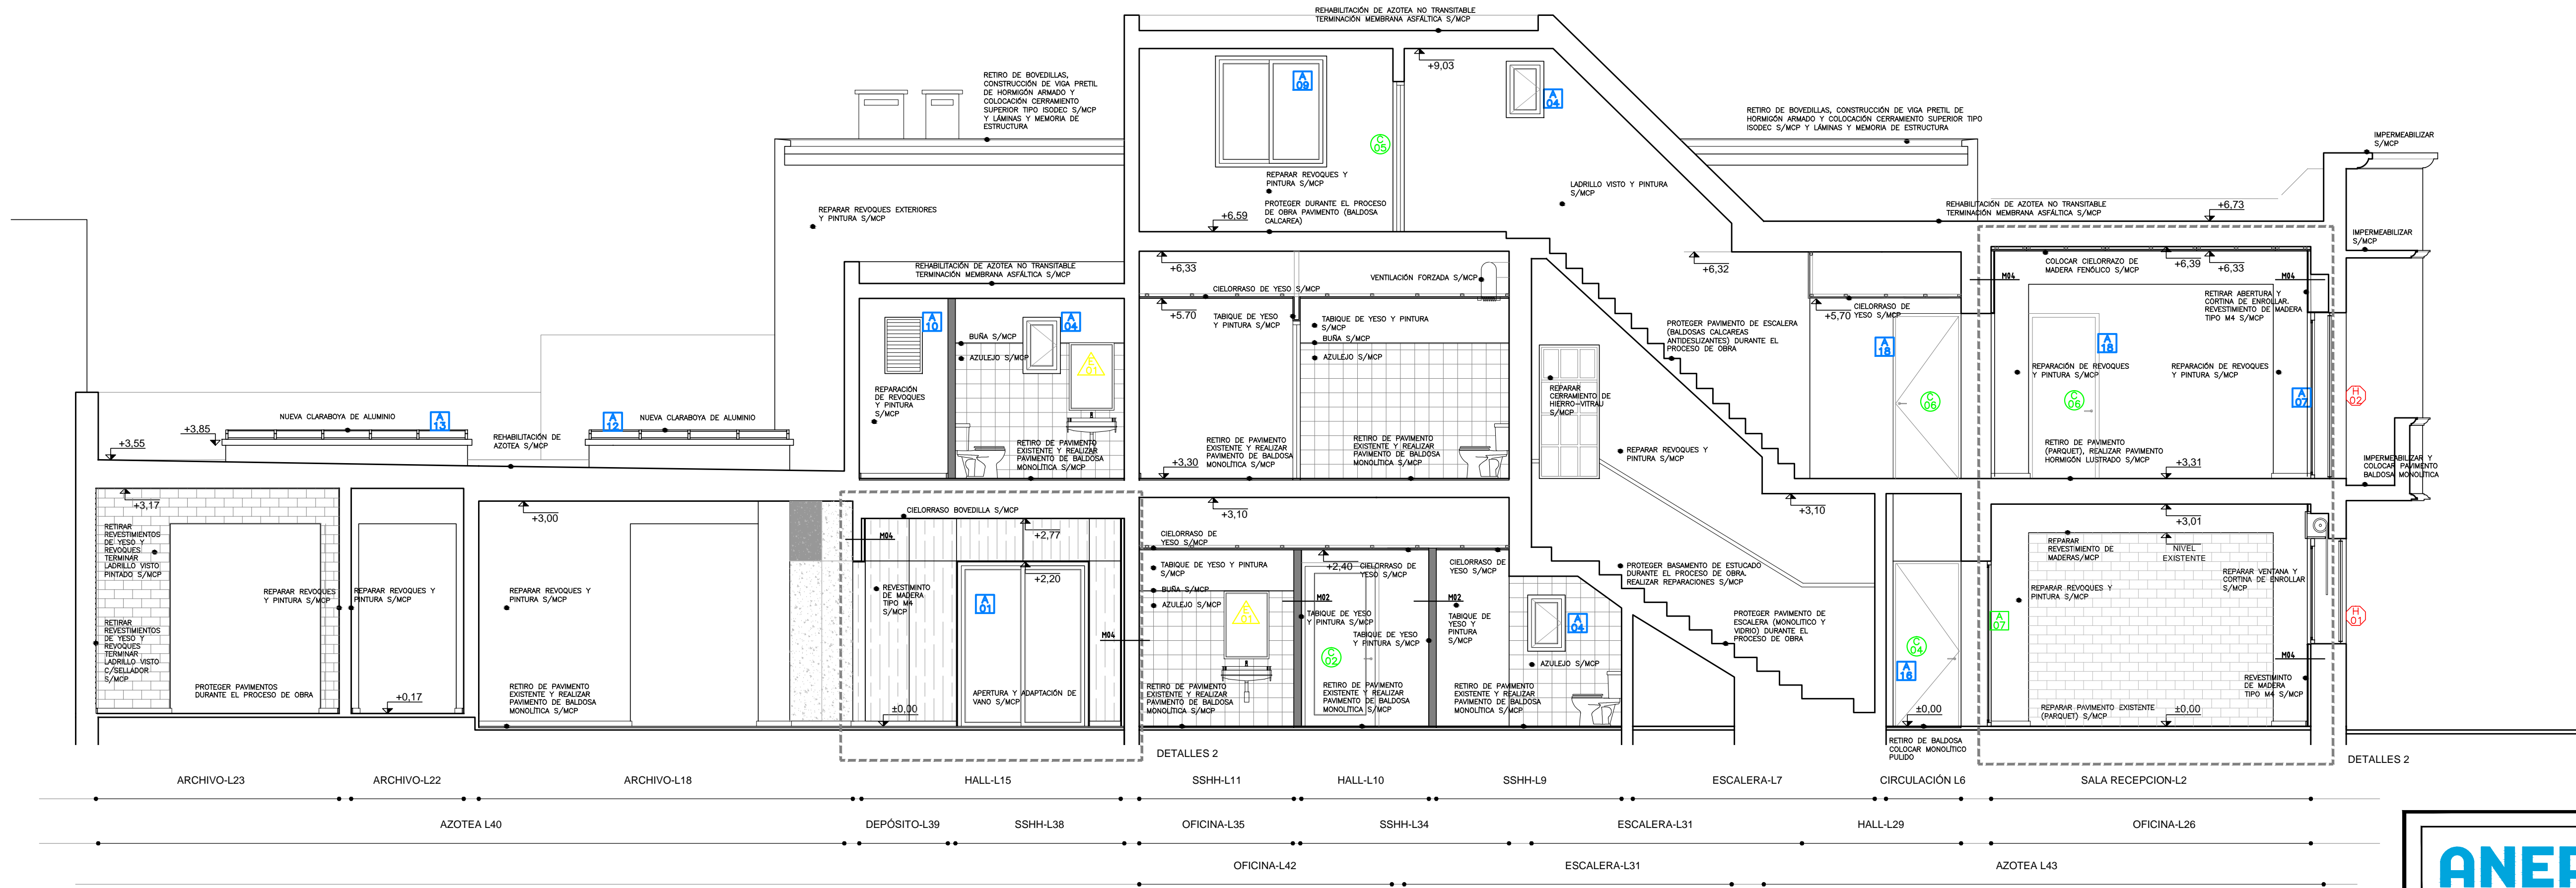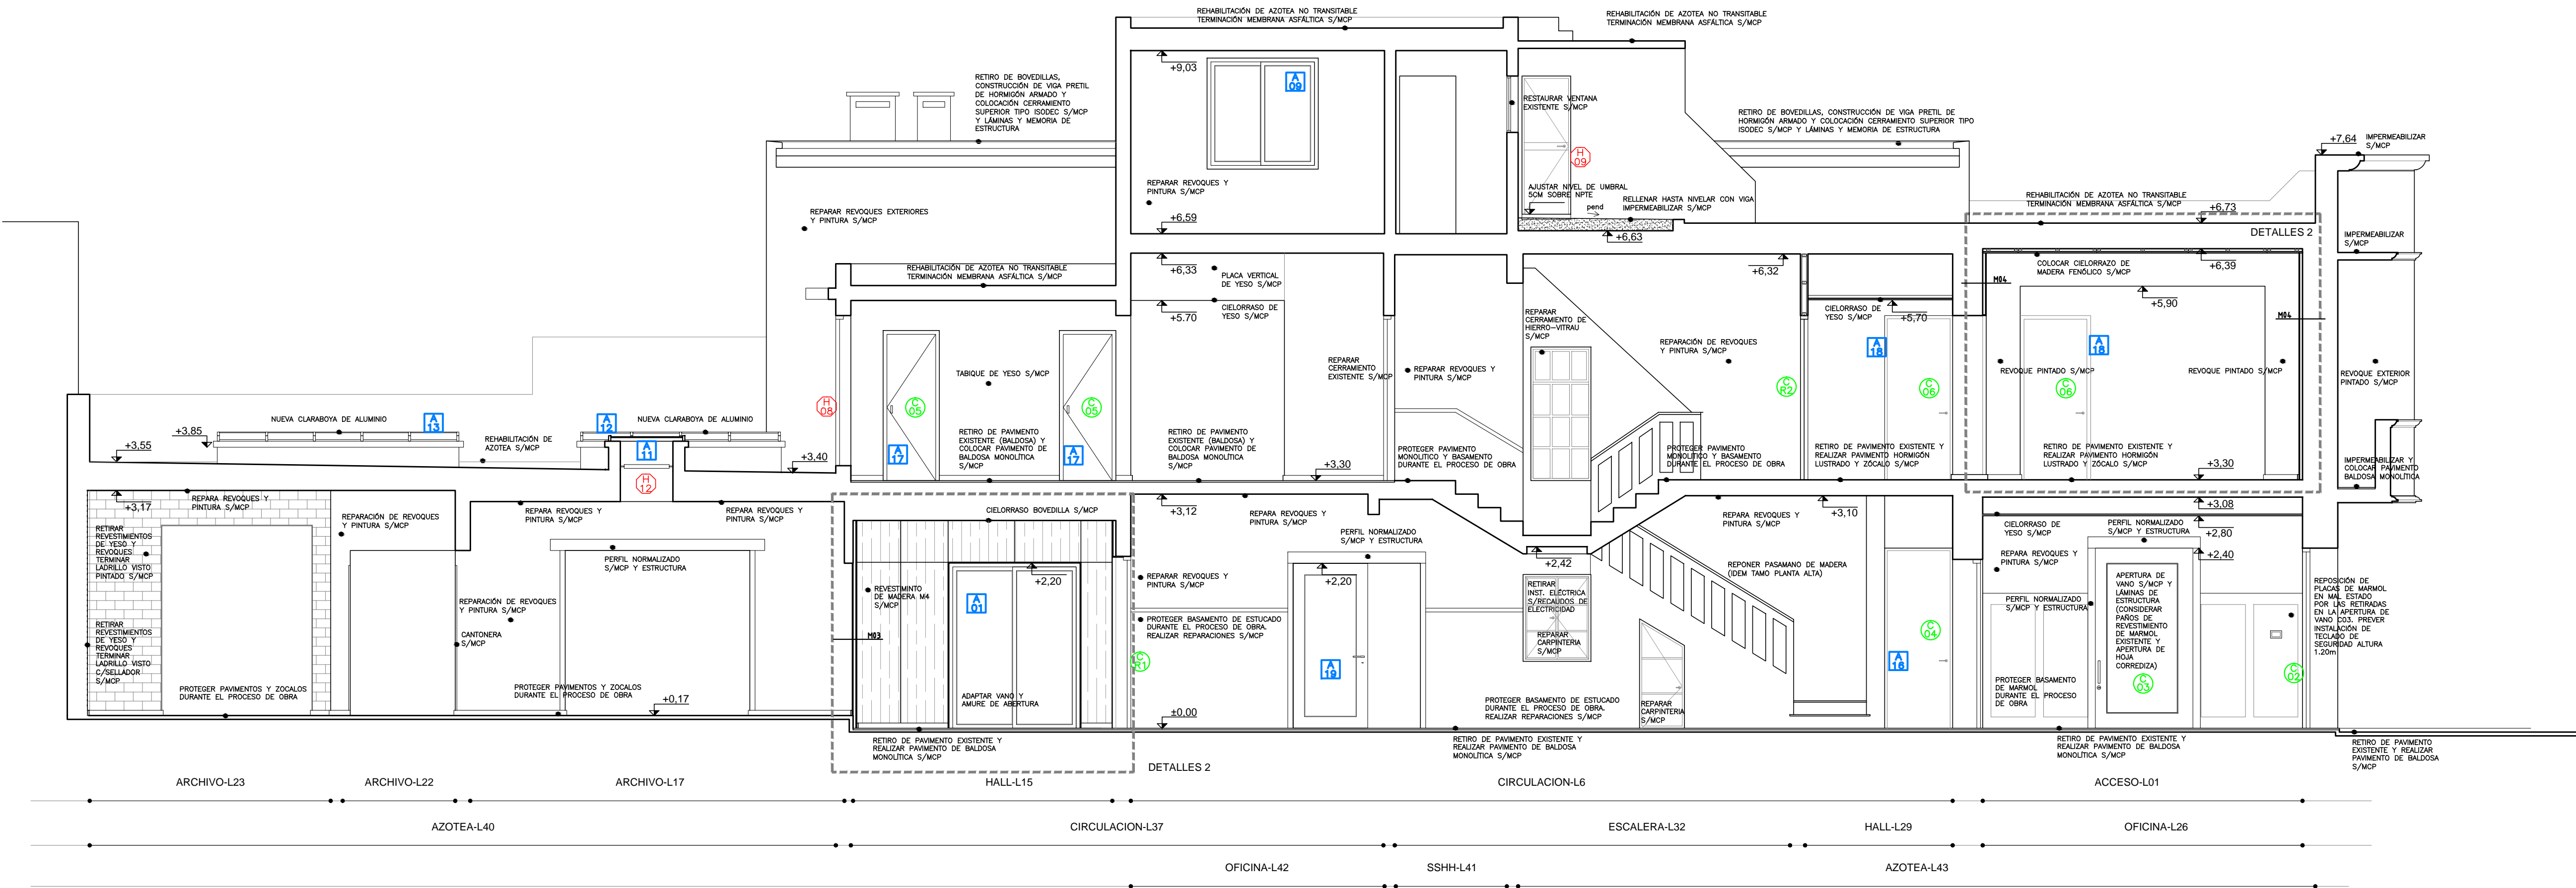

ANEP AREA DE PROYECTOS		DIRECCIÓN SECTORIAL DE INFRAESTRUCTURA	
CONSEJO DIRECTIVO CENTRAL			
OBRA: EDIFICIO RODÓ	LOCALIDAD: MONTEVIDEO	FECHA: 2022	ESCALA: 1/50
CALLE: José E. Rodó 1884	DEPARTAMENTO: MONTEVIDEO		
PLANO DE: PROYECTO ALBAÑILERIA		LÁMINA No: L 13	
CORTES A-A / B-B			
ARQUITECTO: SANDRA BOTO - GUSTAVO DOS SANTOS CRUZ	FIRMA:		
AYTE. EN ARTO:	FIRMA:		
TECNICO:	FIRMA:		
DEBUJANTE:	FIRMA:		