




CORTE X1
ESCALA 1:100

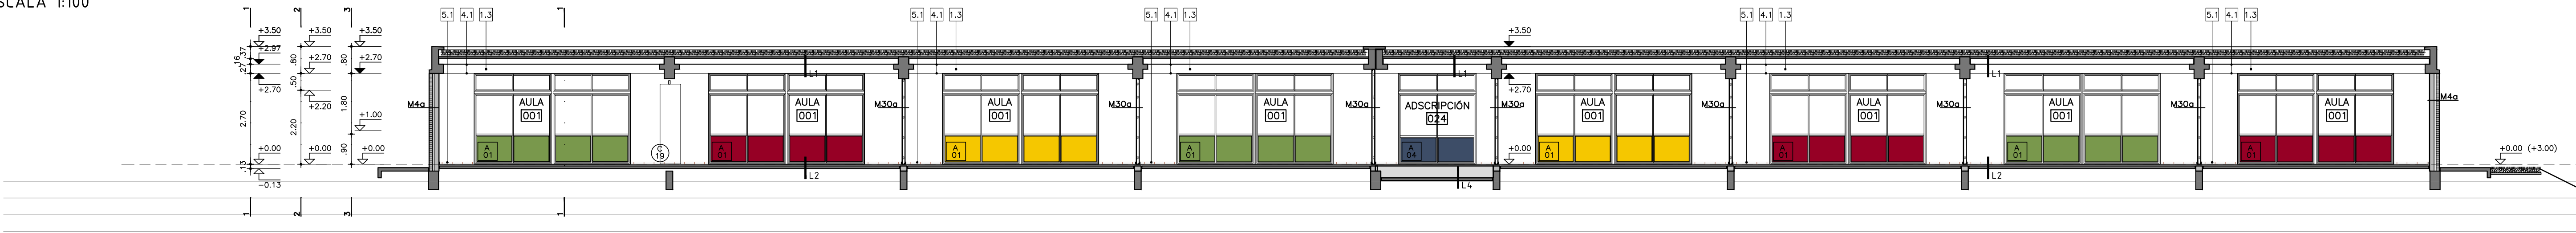


CORTE X2
ESCALA 1:100

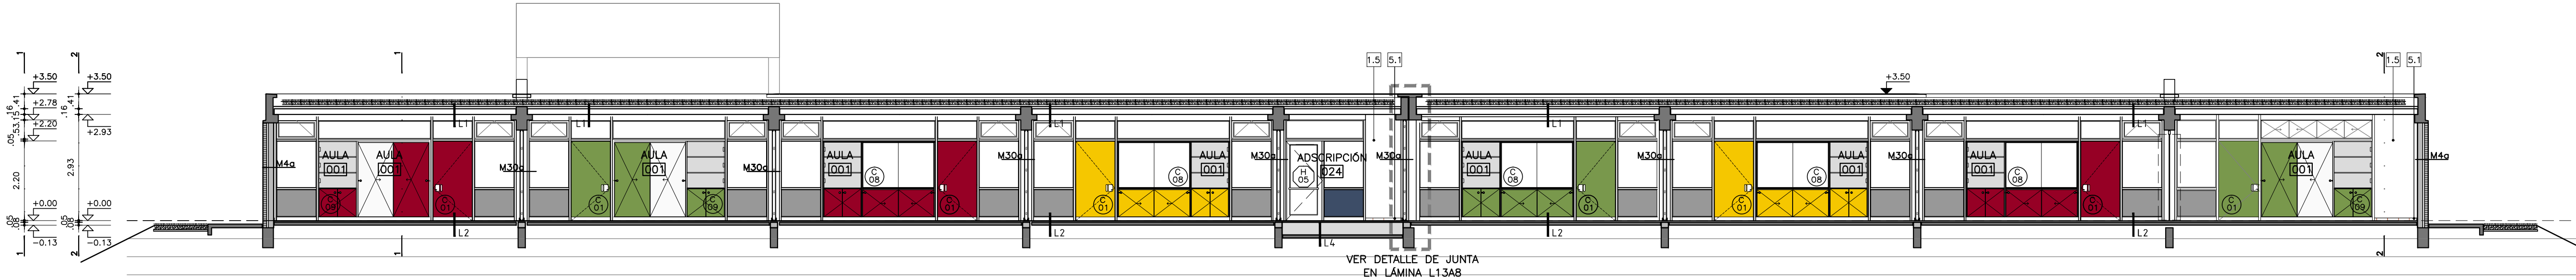


CORTE X3
ESCALA 1:100

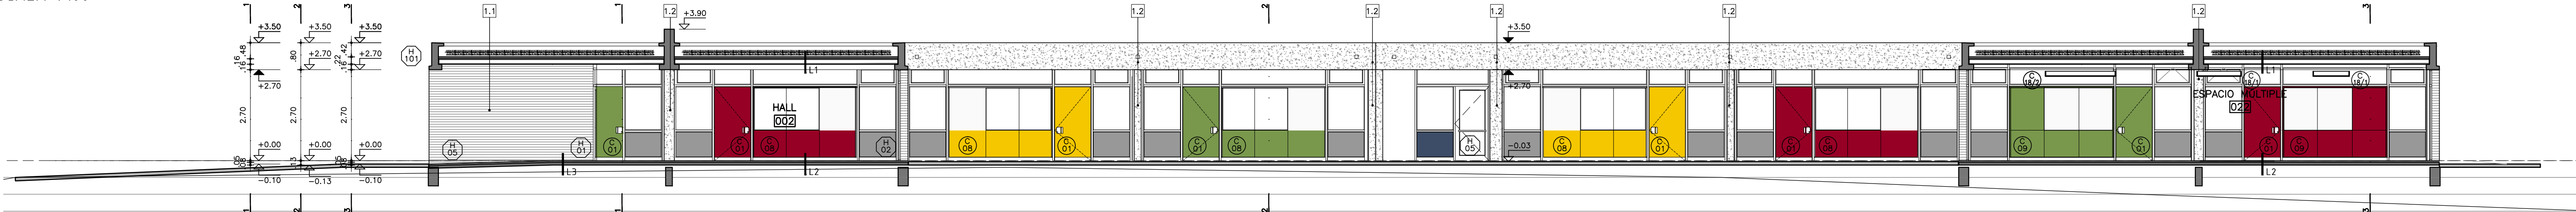


CORTE X4
ESCALA 1:100

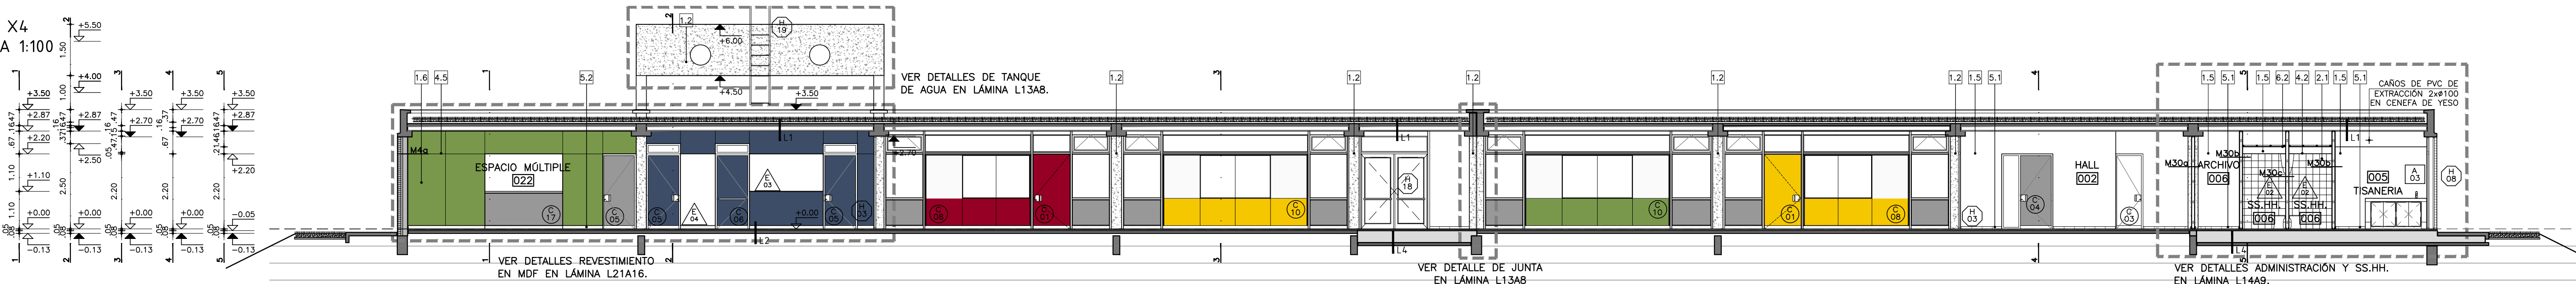

CORTE X5
ESCALA 1:100

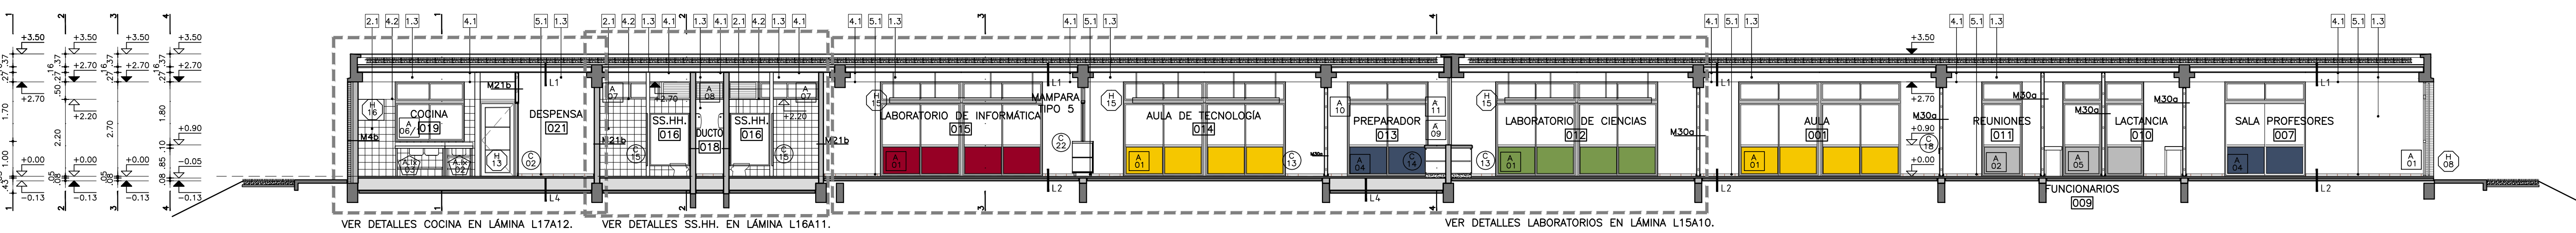

PLANILLA DE CERRAMIENTOS HORIZONTALES

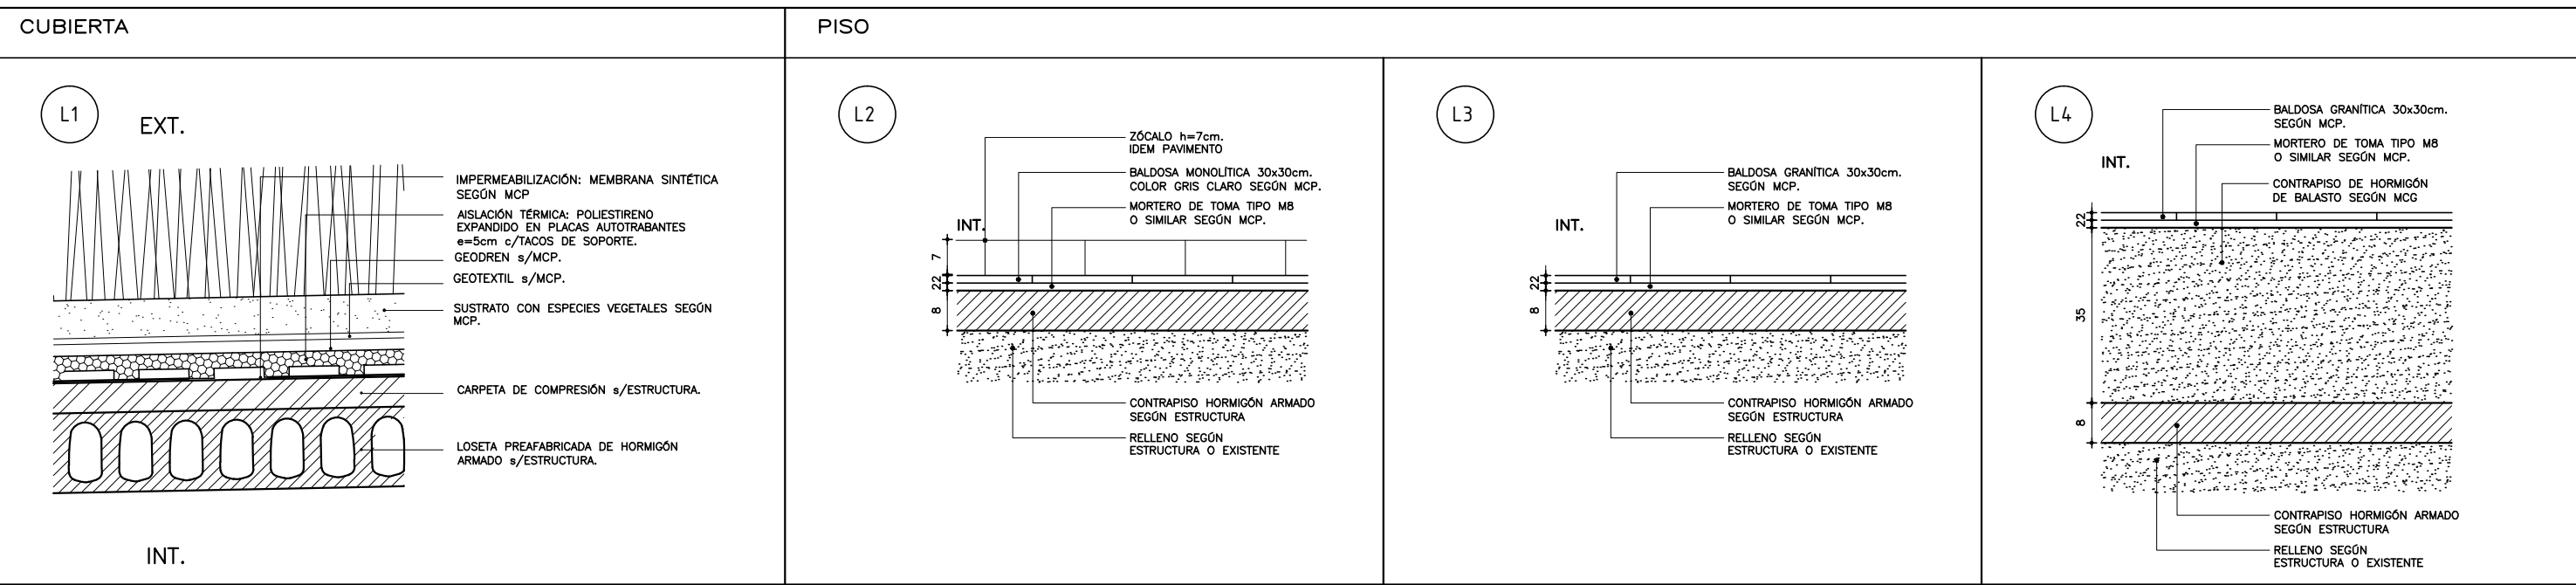

REFERENCIAS ALBAÑILERIA	
CARPINTERIA	PETREOS
HERRERIA	ESPEJOS
ALUMINIO	ACERO INOX.
LOS NIVELES INDICADOS EN ESTA LÁMINA SE REFIEREN AL NIVEL DE PISO TERMINADO INTERIOR DE PLANTA BAJA.	
MURO DE ESTRUCTURA EXISTENTE	MURO A CONSTRUIR
MURO CORTAFUEGO	ESTRUCTURA A CONSTRUIR
MEDIDAS DE PROTECCIÓN CONTRA INCENDIO:	
EXTINTOR A POLVO 4Kg.	BOCA DE INCENDIO
EXTINTOR A CO2 3.5Kg.	

MODIFICACIONES		
FECHA	MOTIVO	AUTORIZA
OBRA CBT DE BARROS BLANCOS – CANELONES Cno. Lorenzo Ventura esq. Angel Caputti		FECHA 2022 ESCALA 1:100
PLANO ALBAÑILERIA CORTES X		LÁMINA L10A5
PRÉSTAMO BID 5337 / OC - UR		ANEP - CODICEN