




CORTE Y1  
ESCALA 1:100

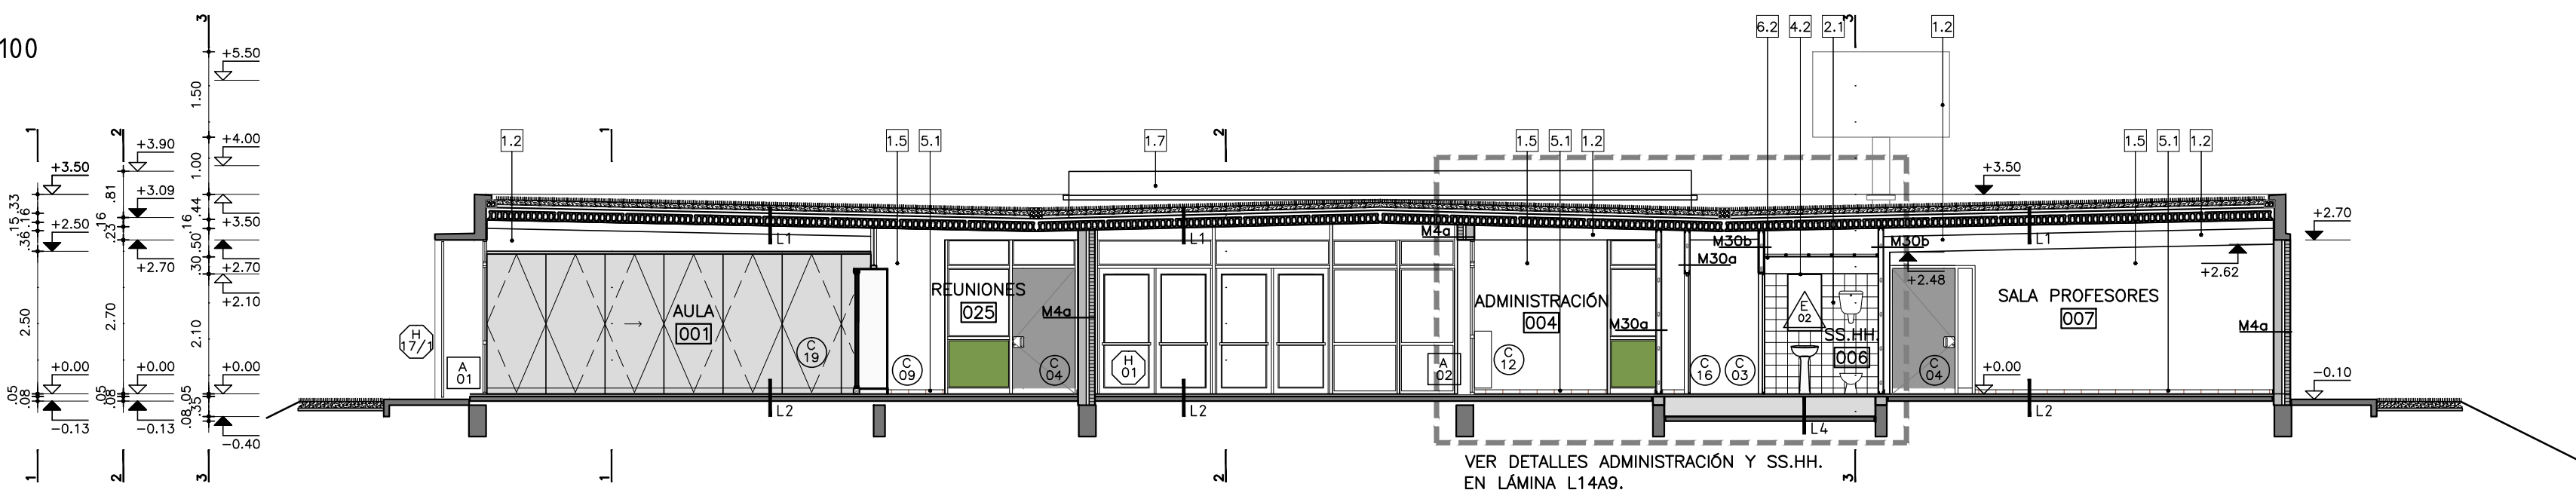


CORTE Y2  
ESCALA 1:100

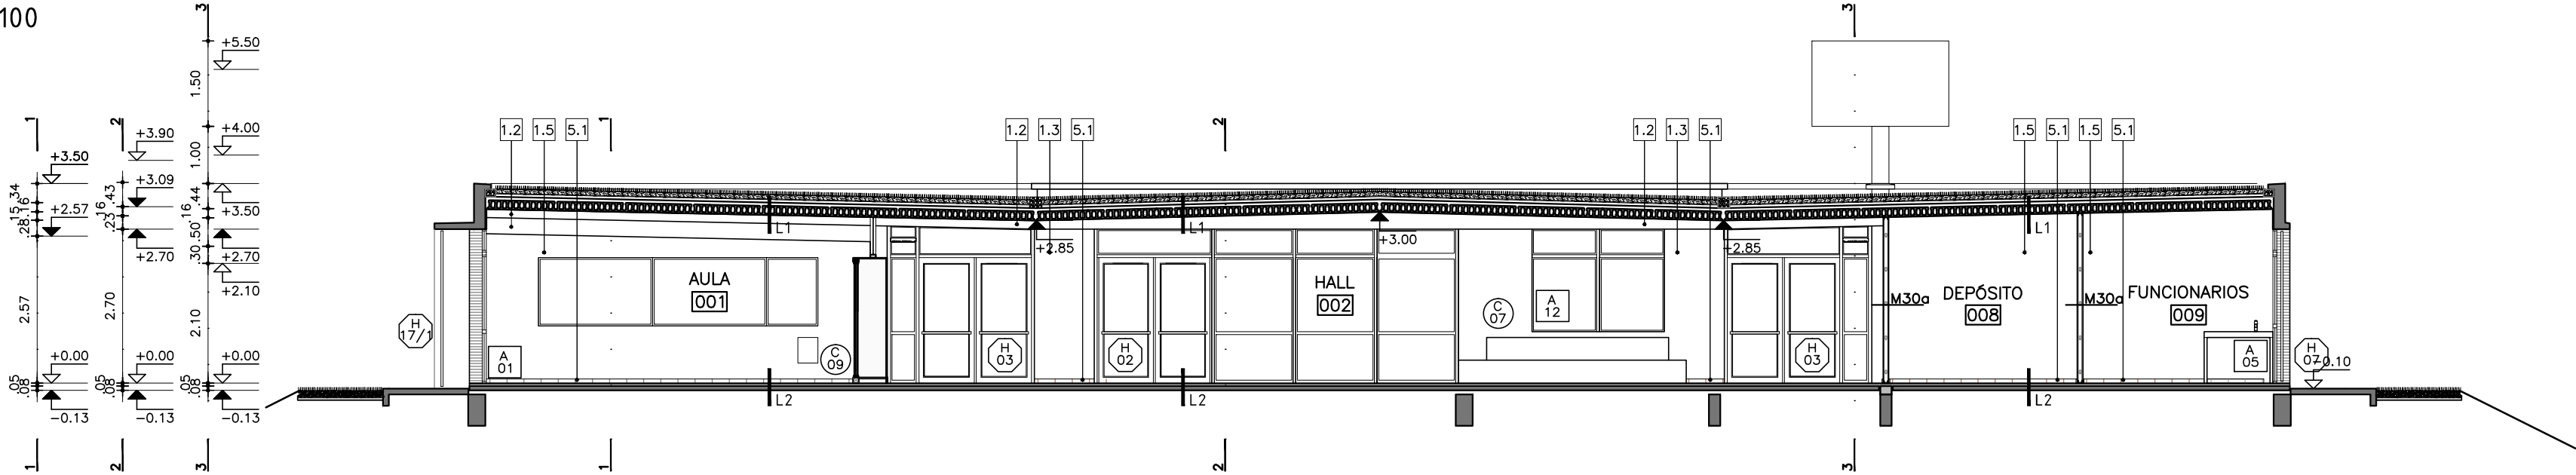

CORTE Y3  
ESCALA 1:100

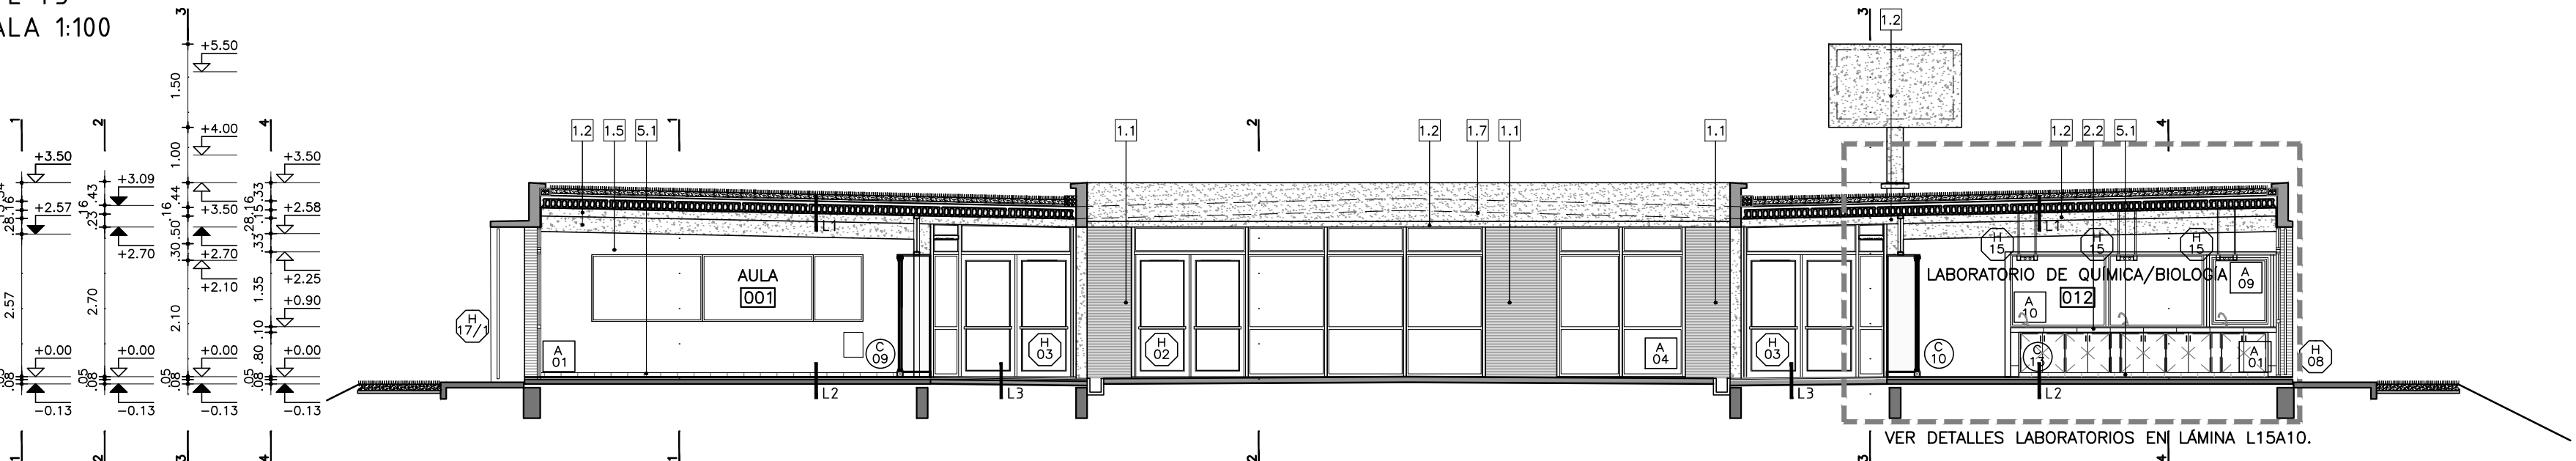

CORTE Y4  
ESCALA 1:100

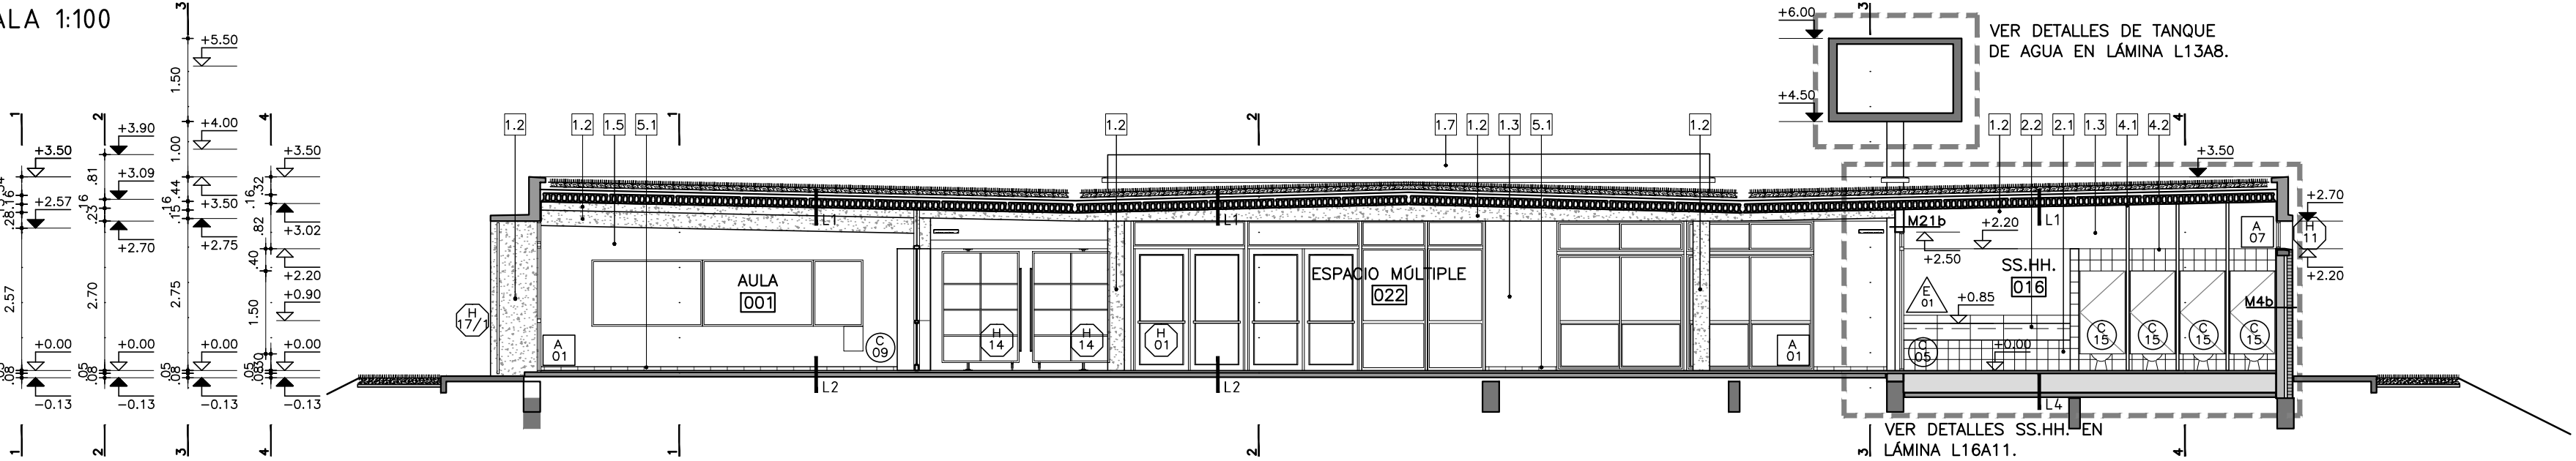

REF. TERMINACIONES:

PARAMENTOS VERTICALES	1.1	— LADRILLO DE HORMIGÓN, VISTO, JUNTA CONTINUA Y REHUNDIDA.
	1.2	— HORMIGÓN ARMADO VISTO TRATADO SEGÚN MCP.
	1.3	— REVOQUE INTERIOR SEGÚN MCG. TERMINACIÓN: PINTURA SEGÚN MCP.
	1.4	— REVOQUE EXTERIOR SEGÚN MCG. TERMINACIÓN: PINTURA SEGÚN MCP.
	1.5	— PLACA DE YESO SEGÚN MCP. TERMINACIÓN: PINTURA SEGÚN MCP.
	1.6	— MDF 18mm CON MELAMINICO.
	1.7	— REVOQUE TÉRMICO, TERMINACIÓN PINTURA SEGÚN MCP.
REVESTIMIENTOS	2.1	— BALDOSA CERÁMICA 20x20cm. COLOR BLANCO MATE SEGÚN MCP.
	2.2	— PORCELANATO 60x60cm SEGÚN MCP.
	2.3	— REVESTIMIENTO MOSAICO TIPO VENECITA 2.5x2.5cm SEGÚN MCP.
BUÑAS	4.1	— BUÑA 1x1cm EN REVOQUE SEGÚN MCP.
	4.2	— BUÑA 1x1cm EN ENCUENTRO REVOQUE CON REVESTIMIENTO CERÁMICO, PERFIL "U" DE ALUMINIO SEGÚN MCP.
	4.3	— BUÑA 1.5x1.5cm CORTE DE LLENADO
	4.4	— CANTONERA DE ALUMNIO SEGÚN MCP.
	4.5	— PLANCHUELA DE ALUMINIO PERFIL N°3328
ZÓCALOS	5.1	— ZÓCALO DE BALDOSA MONOLÍTICA IDEM PISO h=7cm SEGÚN MCP.
	5.2	— ZÓCALO CHAPA DE ALUMINIO PLEGADA SEGÚN DETALLE DE MAMPARA.
CERR. HORIZ.	6.1	— LOSA HUECA DE HORMIGÓN PREFABRICADA SEGÚN MCP.
	6.2	— CIELORRASO DE YESO TERMINACIÓN: PINTURA SEGÚN MCP.
	6.3	— CIELORRASO DE YESO TIPO ACÚSTICO TERMINACIÓN: PINTURA SEGÚN MCP.

REFERENCIAS ALBAÑILERÍA		
CARPINTERÍA	PETREOS	TIPO DE MURO
HERRERÍA	ESPEJOS	LOCAL
ALUMINIO	ACERO INOX.	DESTINO Y NUMERO DE LOCAL
		CORTE LÁMINA DEL CORTE
LOS NIVELES INDICADOS EN ESTA LÁMINA SE REFIEREN AL NIVEL DE PISO TERMINADO INTERIOR DE PLANTA BAJA.		
±0.00 NIVEL NUEVO	±0.00 NIVEL ALTIMÉTRICO ALBAÑILERÍA	
REFERENCIAS MUROS:		
MURO O ESTRUCTURA EXISTENTE	MURO A CONSTRUIR	
MURO CORTAFUEGO	ESTRUCTURA A CONSTRUIR	
MEDIDAS DE PROTECCIÓN CONTRA INCENDIO:		
EXTINTOR A POLVO 4kg.	BOCA DE INCENDIO	
EXTINTOR A CO2 3.5kg.		

PLANILLA DE CERRAMIENTOS HORIZONTALES

CUBIERTA	PISO		
 L1 EXT.	 L2 INT.	 L3 INT.	 L4 INT.

MODIFICACIONES		
FECHA	MOTIVO	AUTORIZA
OBRA		FECHA
CBT DE BARROS BLANCOS – CANELONES		2022
Cno. Lorenzo Ventura esq. Angel Caputti		ESCALA
		1:100
PLANO	ALBAÑILERIA	LÁMINA
CORTES	Y	L11A6
PRÉSTAMO BID 5337 / OC - UR		
ANEP - CODICEN		
<div></div>		