




PLANTA ALTA ALBAÑILERÍA - DUPLEX 2 Y 3 DORMITORIOS APAREADAS
ESCALA 1:50

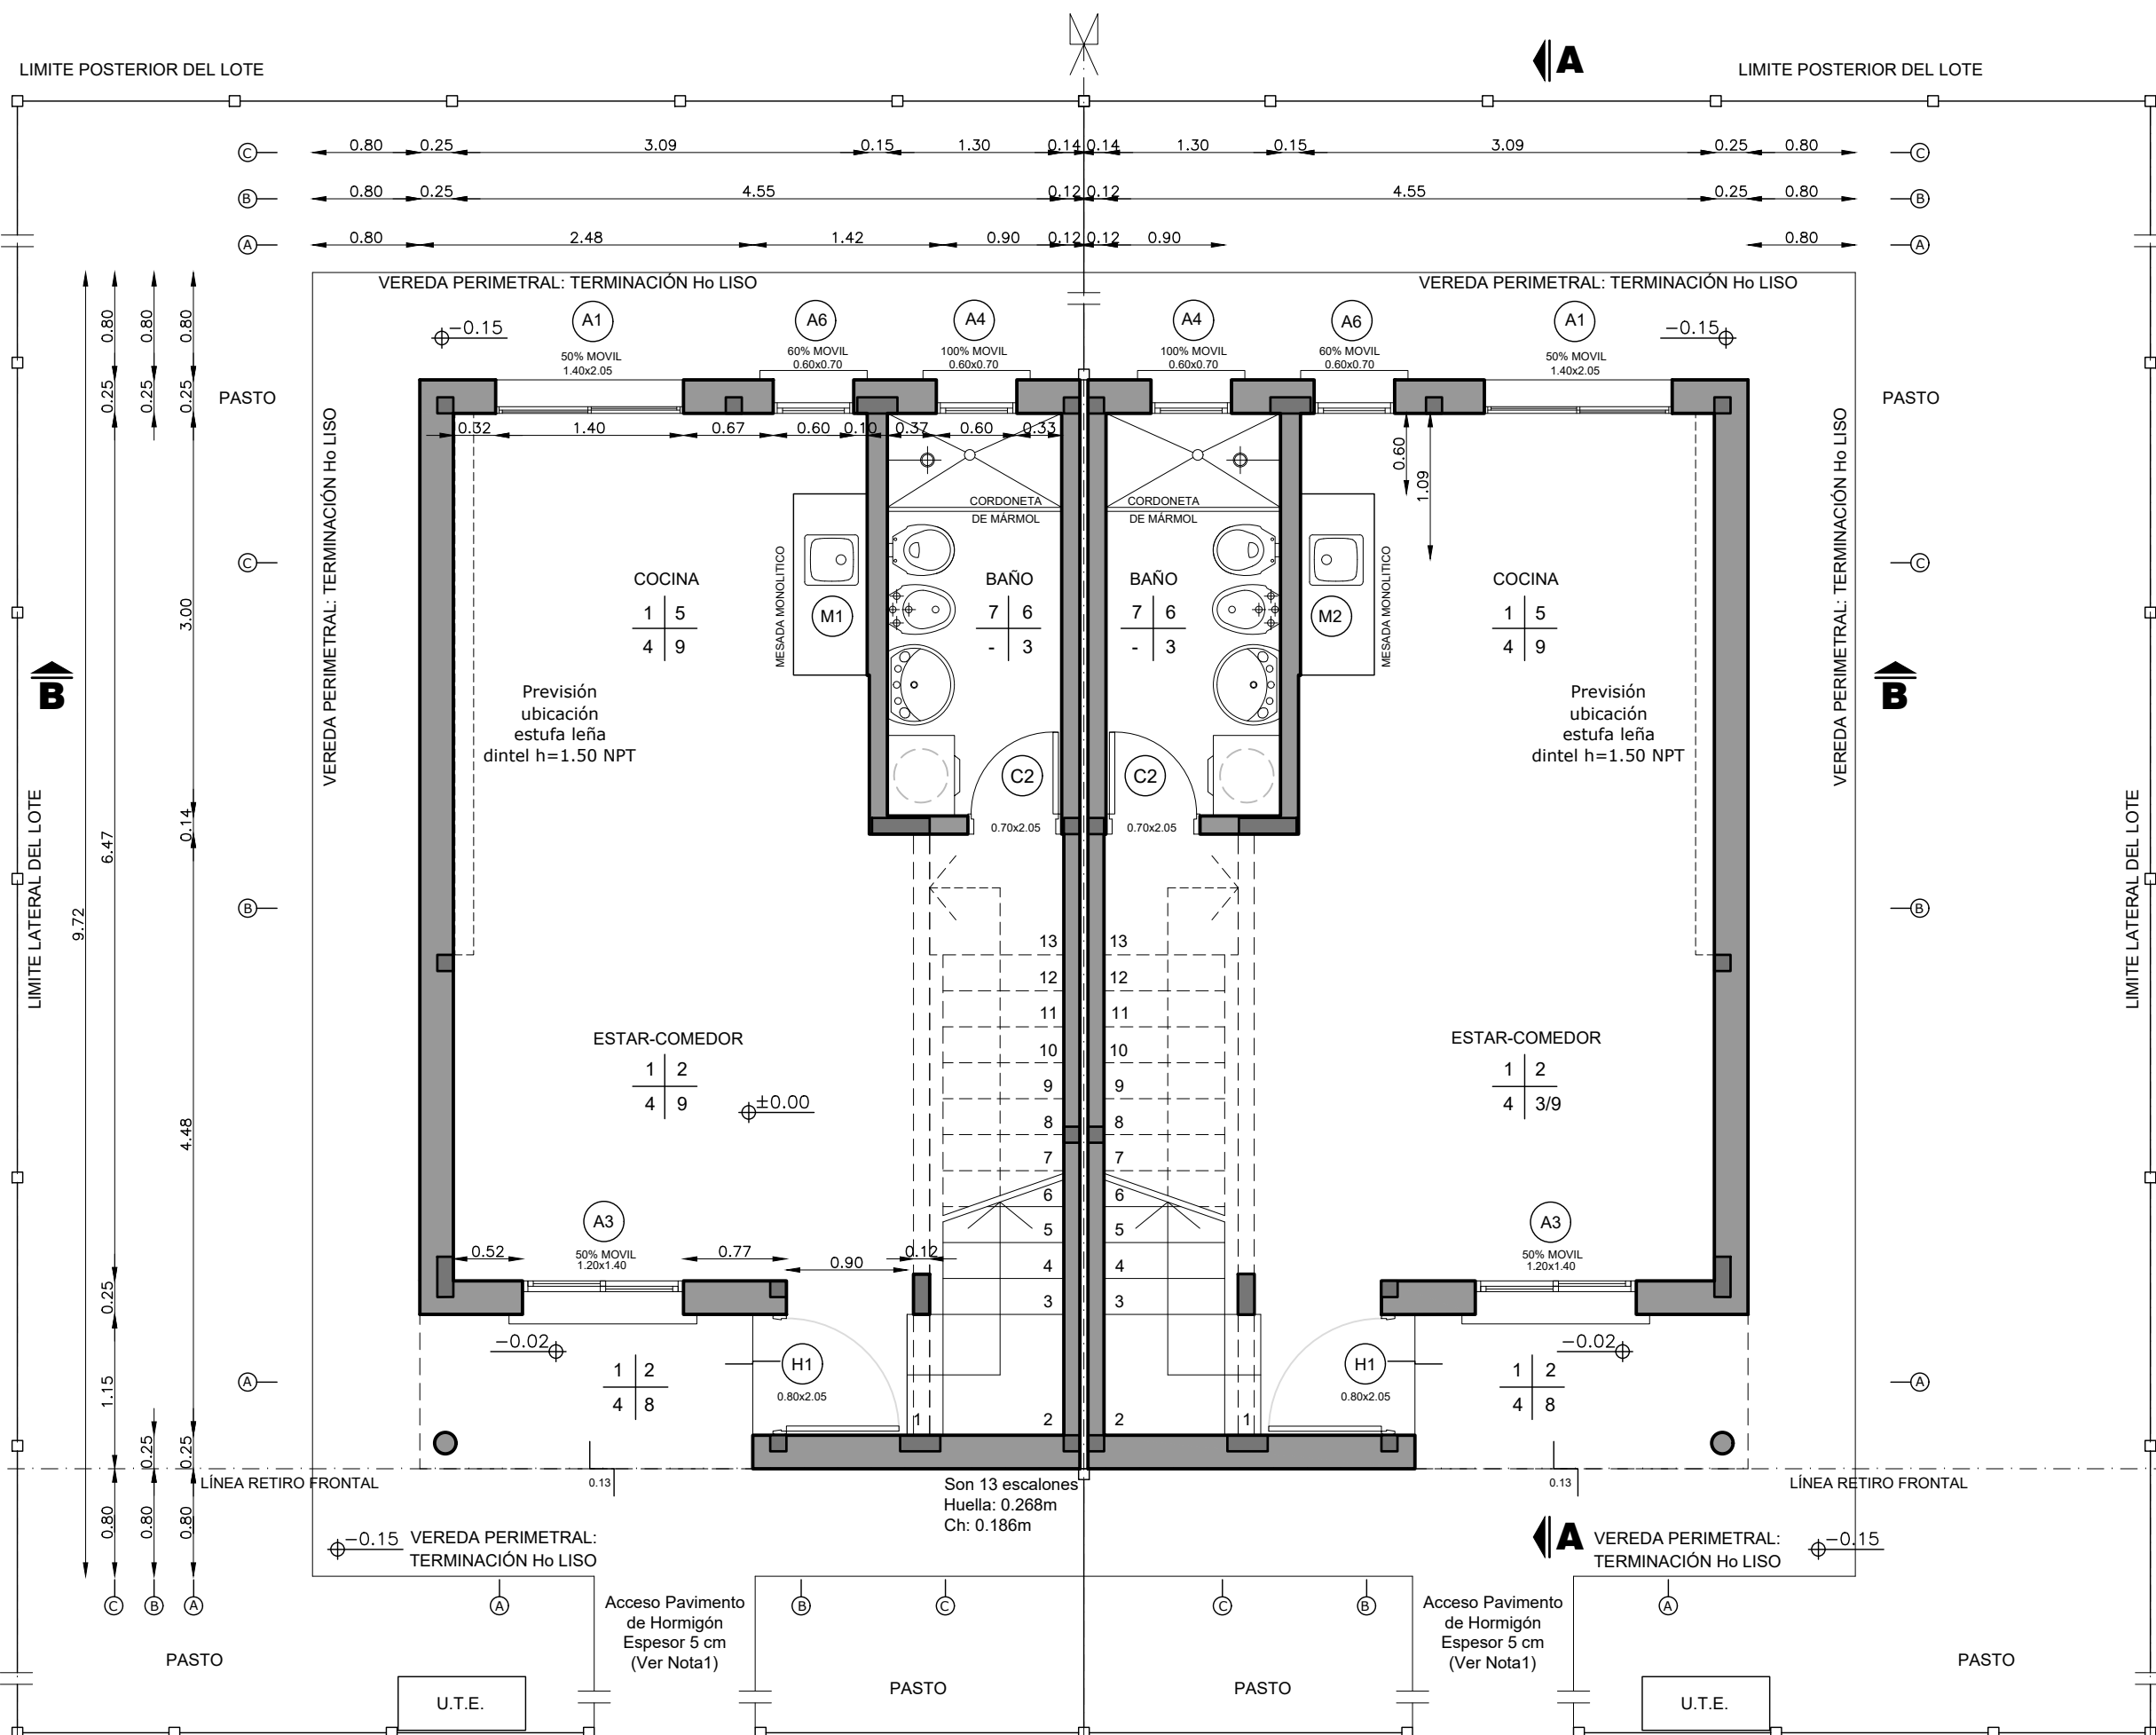


PLANTA BAJA ALBAÑILERÍA - DUPLEX 2 Y 3 DORMITORIOS APAREADAS
ESCALA 1:50

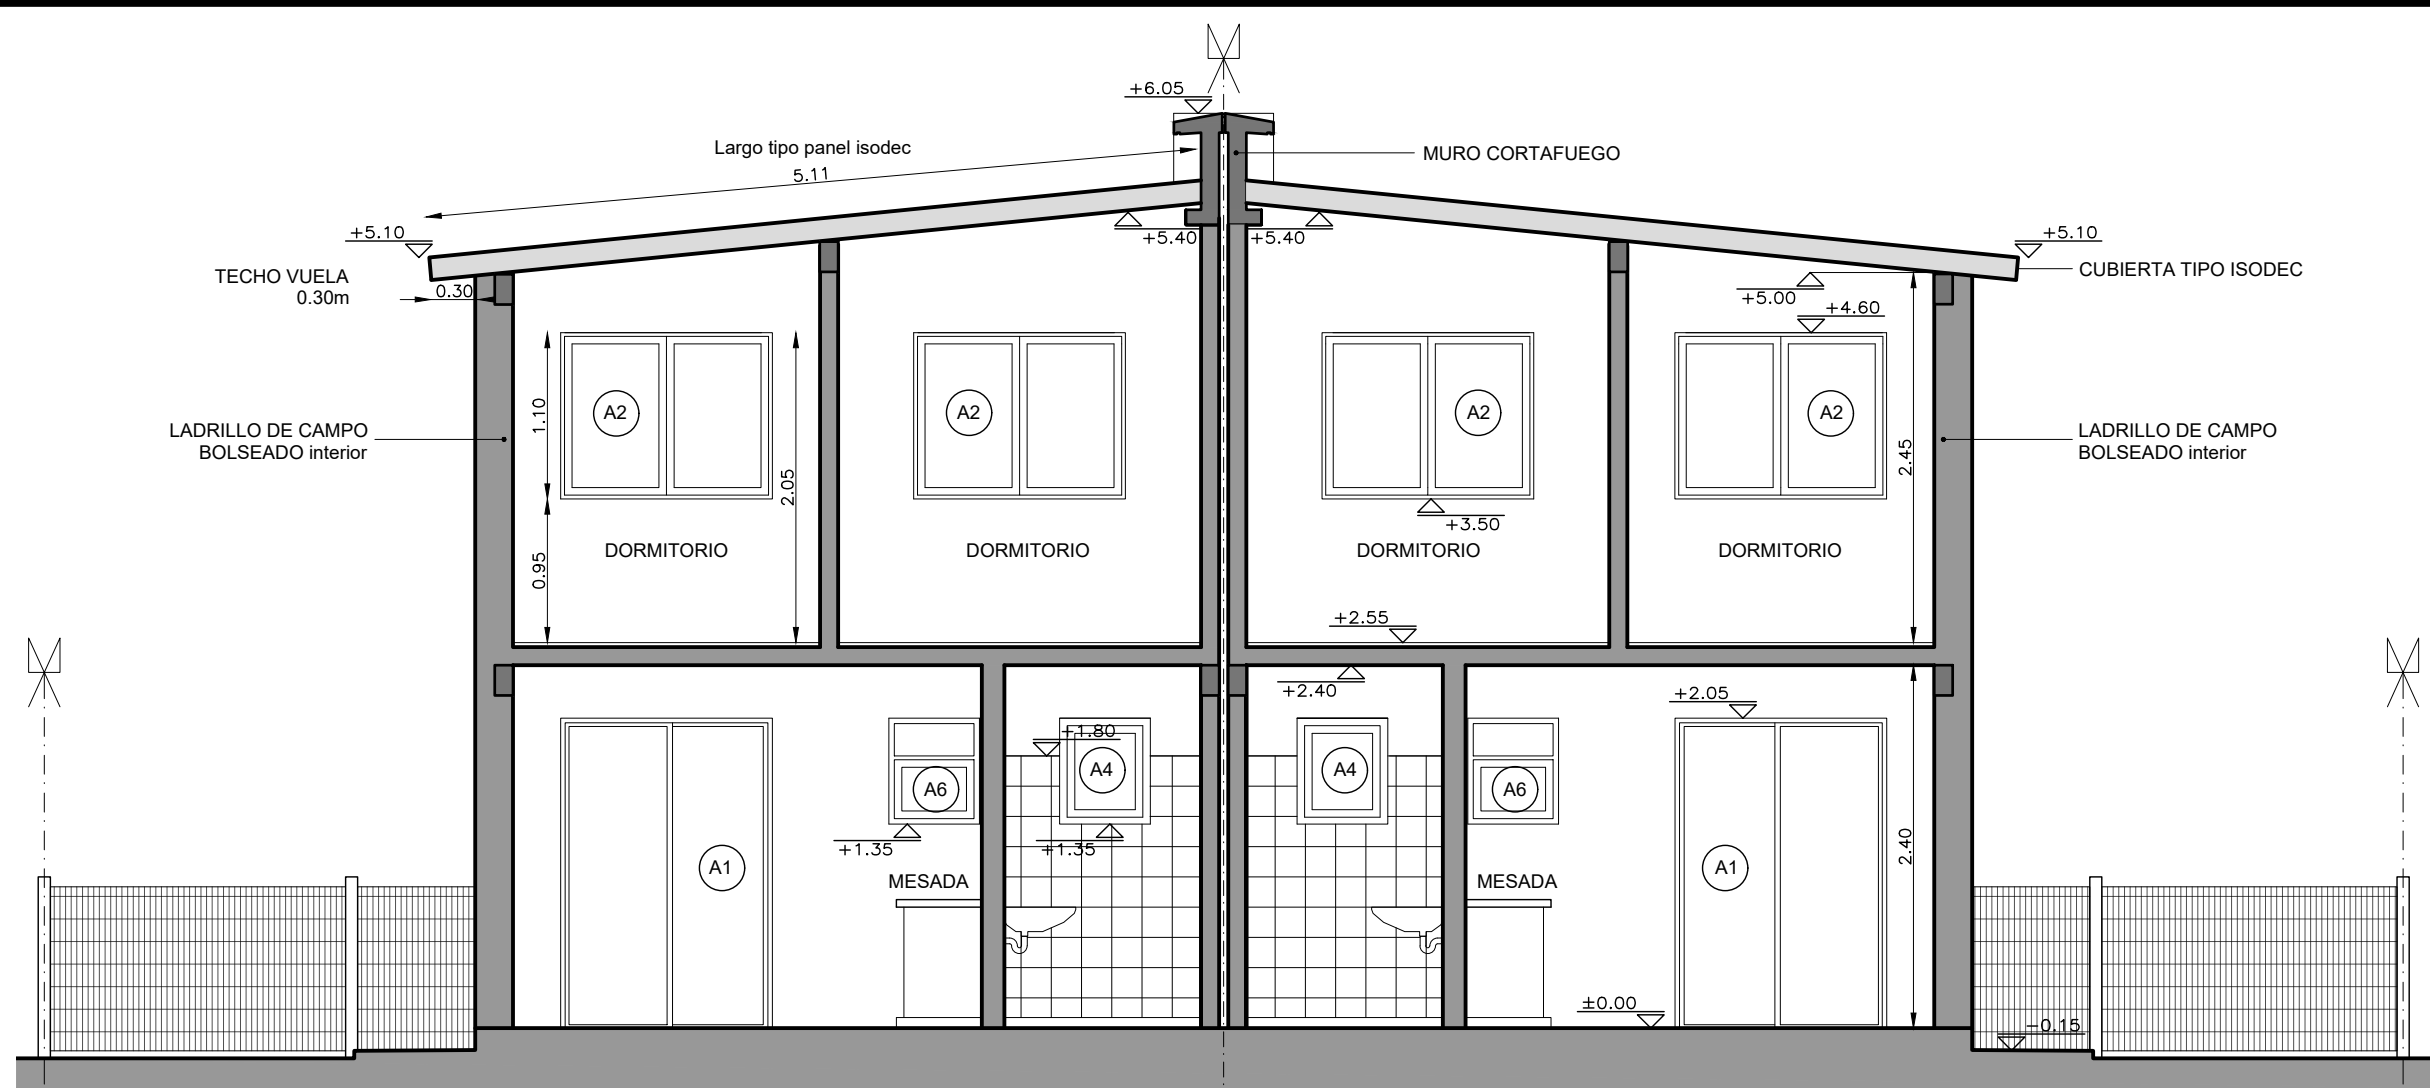

CORTE B-B
ESCALA 1:50

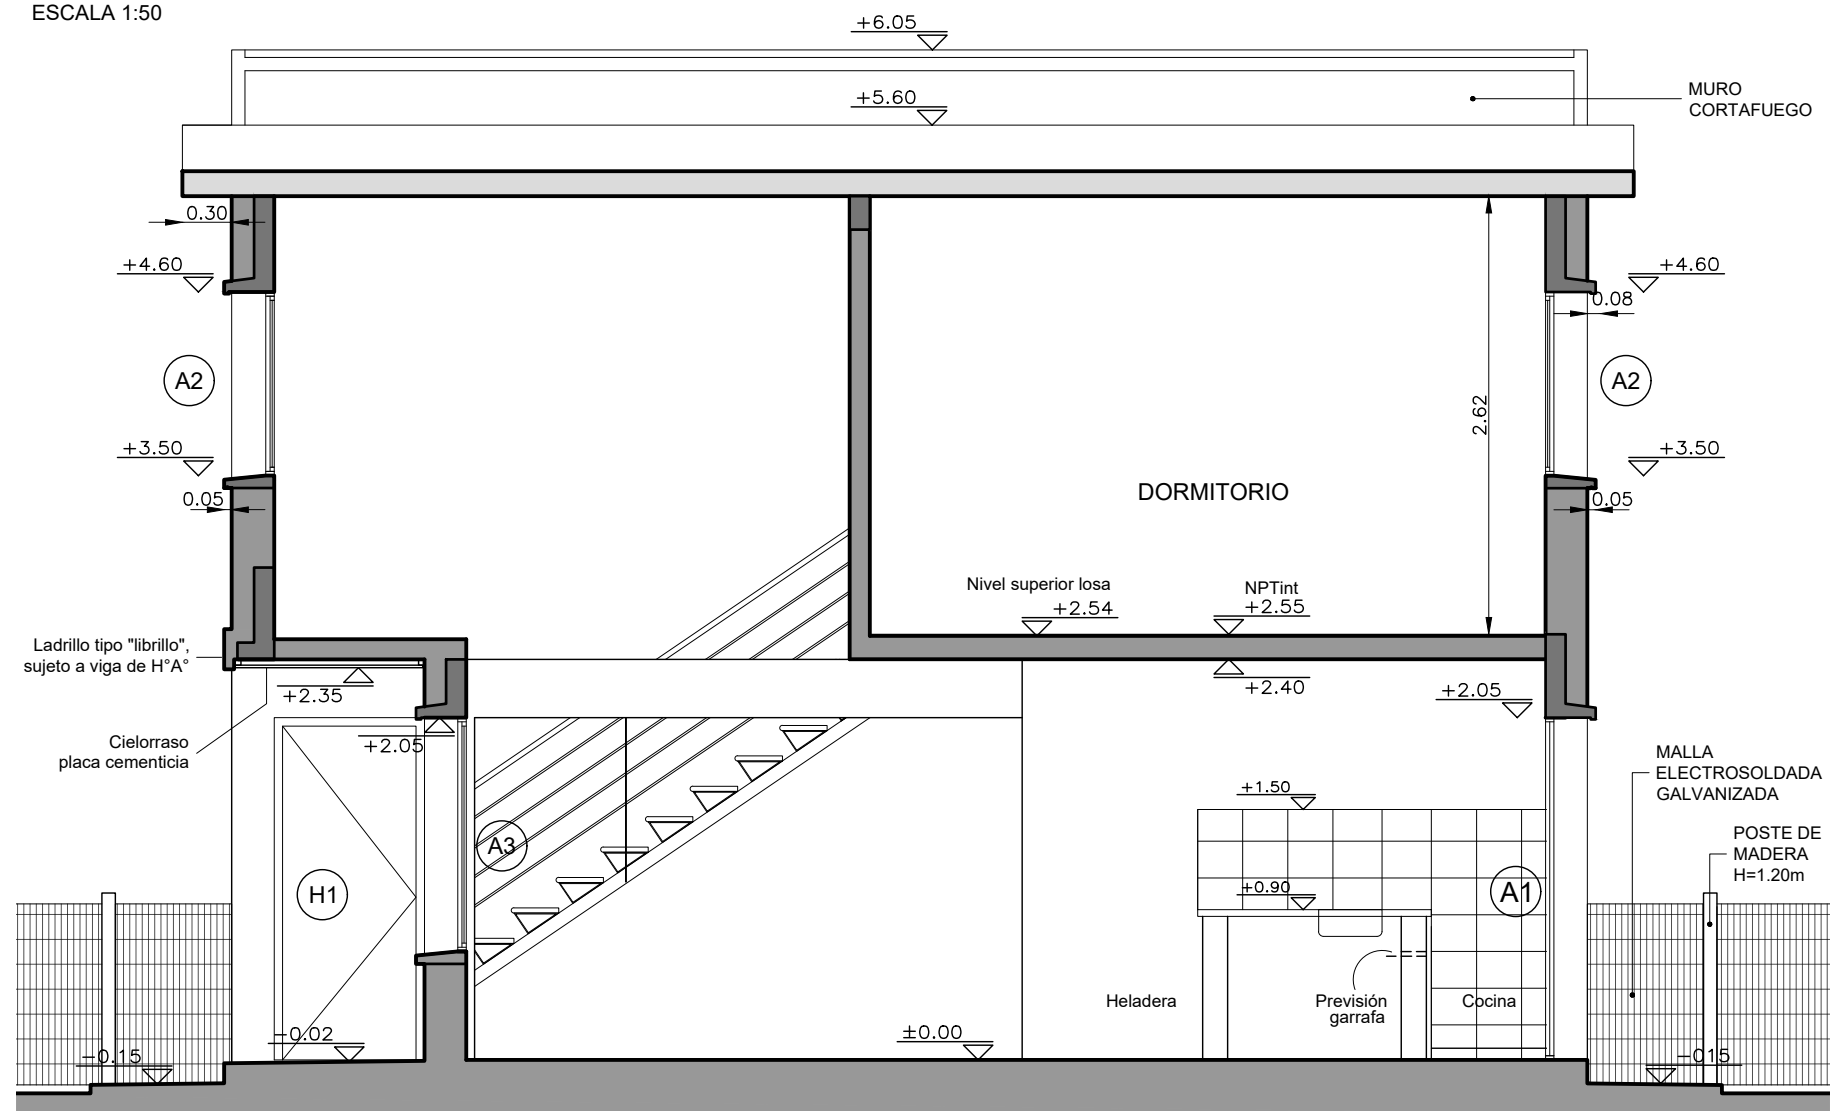

CORTE A-A
ESCALA 1:50

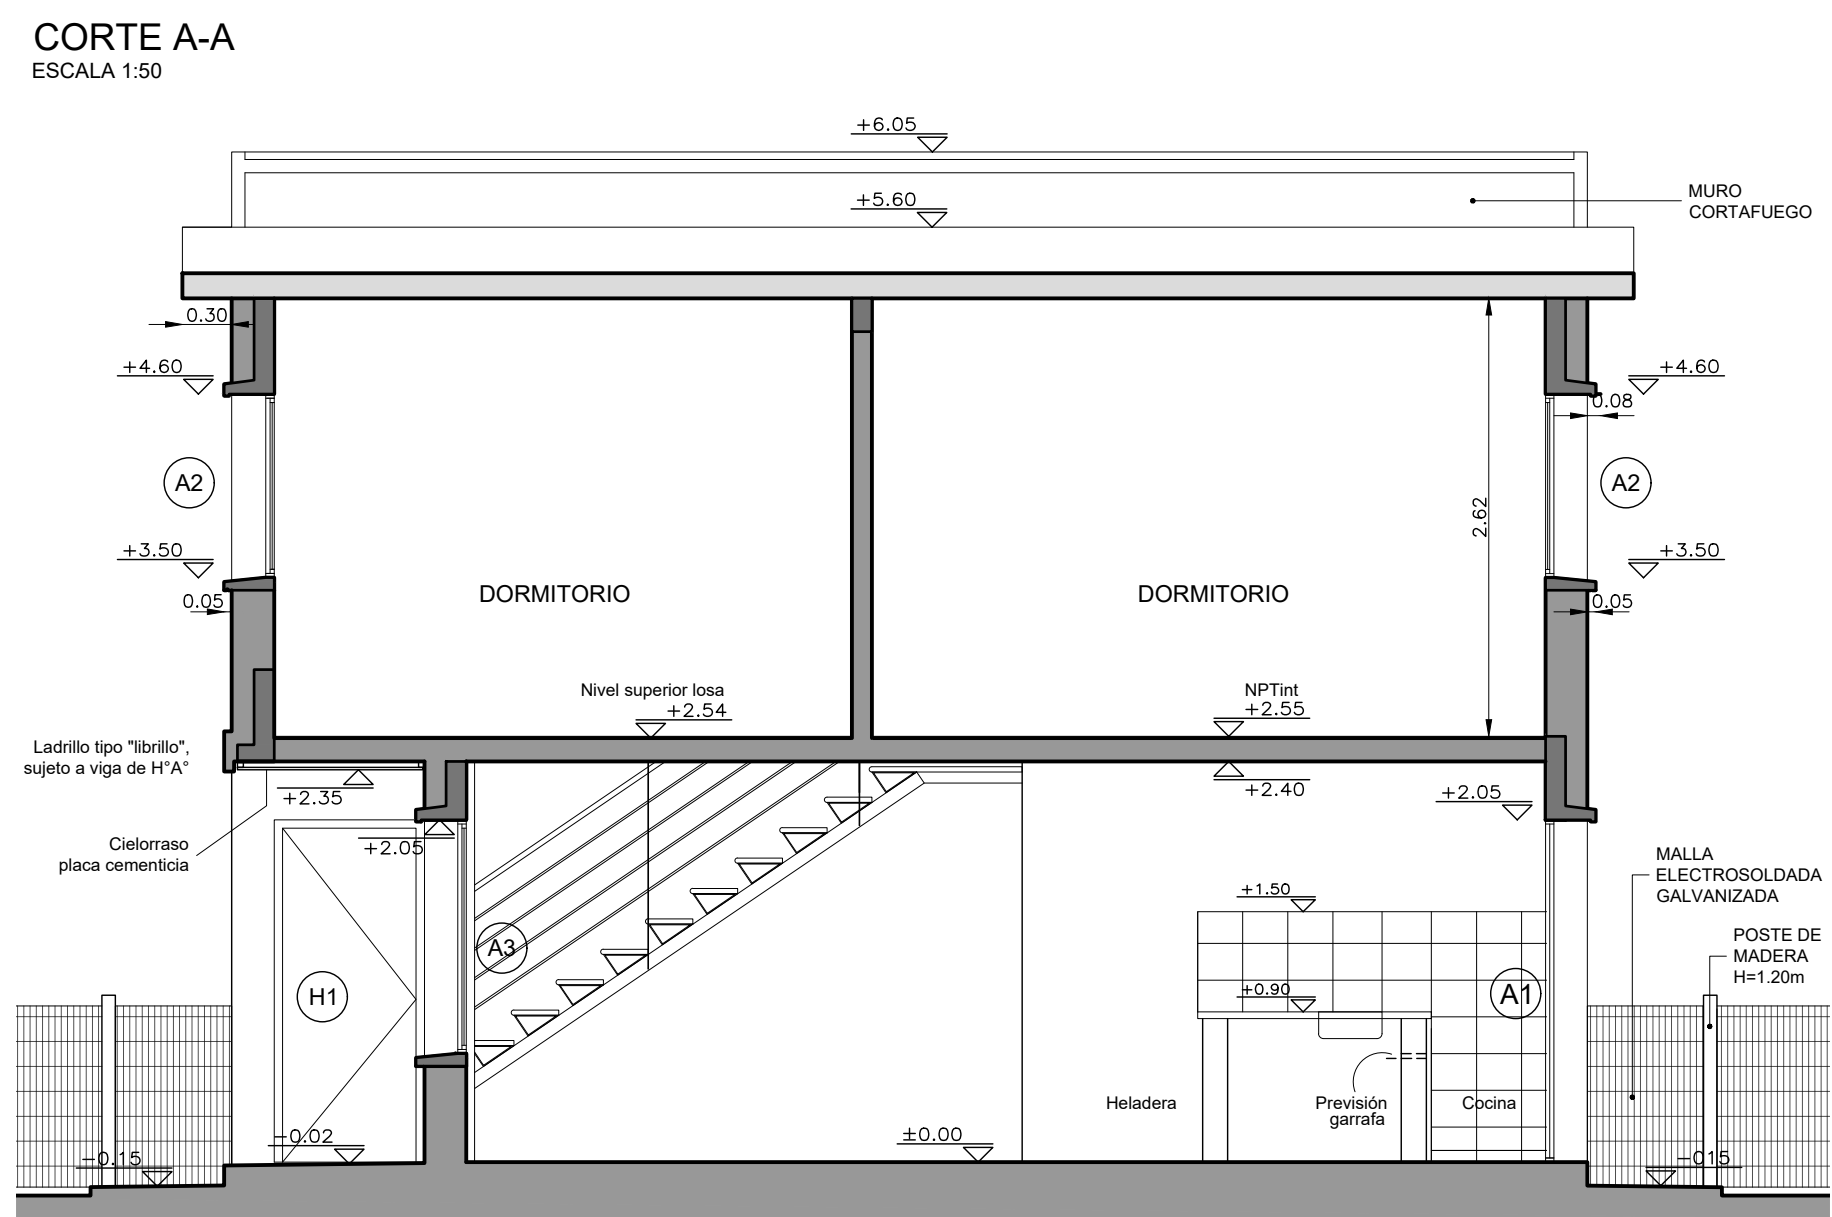

CORTE C-C
ESCALA 1:50

PLANILLA DE TERMINACIONES


- PISO | PARED
ZOCALO | CIELORRASO
- 1 - PISO ARENA Y PORTLAND CON CEMENTO ESPOLVOREADO
 - 2 - LADRILLO BOLSEADO
 - 3 - PANEL TIPO ISODEC TERMINACIÓN ACERO GALVANIZADO Y ZINCADO RECUBIERTO CON PINTURA POLIESTER
 - 4 - ZOCALO ARENA Y PORTLAND
 - 5 - ARENA Y PORTLAND CON HIDROFUGO EN SECTOR CERÁMICA CERÁMICA H=0.60 SOBRE MESADA, Y EN NICHOS DE HELADERA Y COCINA H=1.50 RESTO DE LA PARED CON LADRILLO BOLSEADO
 - 6 - TERMINACIÓN: CERÁMICA H=1.80
 - 7 - BALDOSA CERÁMICA
 - 8 - PLACA CEMENTICIA
 - 9 - VIGUETAS Y BOVEDILLAS HORMIGÓN PREFABRICADO. TERMINACIÓN PINTADO CON PINTURA AL AGUA PARA CIELORRASOS.

VIVIENDA T3 - 2 DORMITORIOS

LOCAL	AREA m ²	ILUMINACION NEC.	PROY	VENTILACION NEC.	PROY
ESTAR COMEDOR COCINA	27.22	2.72	4.97	1.36	2.52
DORMITORIO 1	7.24	0.72	1.54	0.36	0.77
DORMITORIO 2	8.19	0.82	1.54	0.41	0.77
BAÑO	3.90	—	0.42	0.20	0.42

VIVIENDA T3 - 3 DORMITORIOS

LOCAL	AREA m ²	ILUMINACION NEC.	PROY	VENTILACION NEC.	PROY
ESTAR COMEDOR COCINA	27.22	2.72	4.97	1.36	2.52
DORMITORIO 1	7.24	0.72	1.54	0.36	0.77
DORMITORIO 2	8.19	0.82	1.54	0.41	0.77
DORMITORIO 3	11.87	1.19	1.54	0.59	0.77
BAÑO	3.90	—	0.42	0.20	0.42

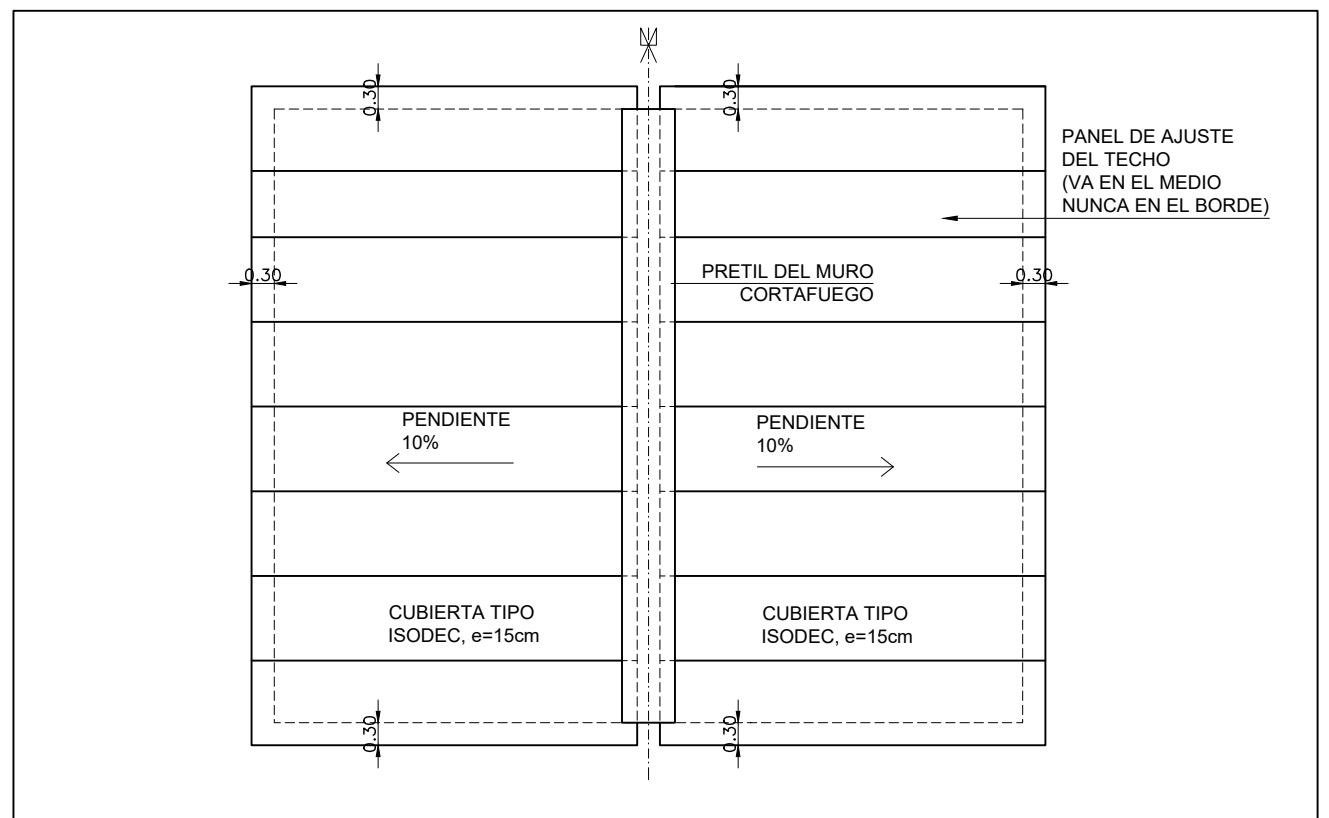

PLANTA DE TECHOS - DUPLEX 2 Y 3 DORMITORIOS APAREADAS
ESCALA 1:50

NOTAS

- SE EJECUTARÁ EXCLUSIVAMENTE LO INDICADO EN EL RUBRADO
- EL TRAMO DE PAVIMENTO DE ACCESO UBICADO SOBRE EL RETIRO FRONTAL ES ESQUEMÁTICO. SE DEBERÁ VERIFICAR EN EL PLANO DE IMPLANTACIÓN URBANA DE LAS VIVIENDAS EL DESNIVEL Y PENDIENTES A SALVAR.



Ministerio de Vivienda y Ordenamiento Territorial

Programa Mejoramiento de Barrios

Coejecutor: **INTENDENCIA DE MONTEVIDEO**

Plano: **VIVIENDAS T3 DÚPLEX - 2 y 3 DORM**

PLANTAS Y CORTES DE ALBAÑILERÍA

Asentamiento: **COTRAVI** N° Plano: **VA02-7**

Ubicación: **MONTEVIDEO**

Escala: Indicadas Fecha: **OCTUBRE 2022**

Técnico: Arq. LAURA BAS GARDA Coordinador: Arq. OCTAVIO BOMBACI

Firma: Arq. NATALIA ROMAY

Firma:

Equipo Técnico: **IPRU - CSI**

IPRU **CSI Ingenieros**

COPE-VA02-7_2018.dwg