


ORIGEN DE COTAS
PLANIMÉTRICAS

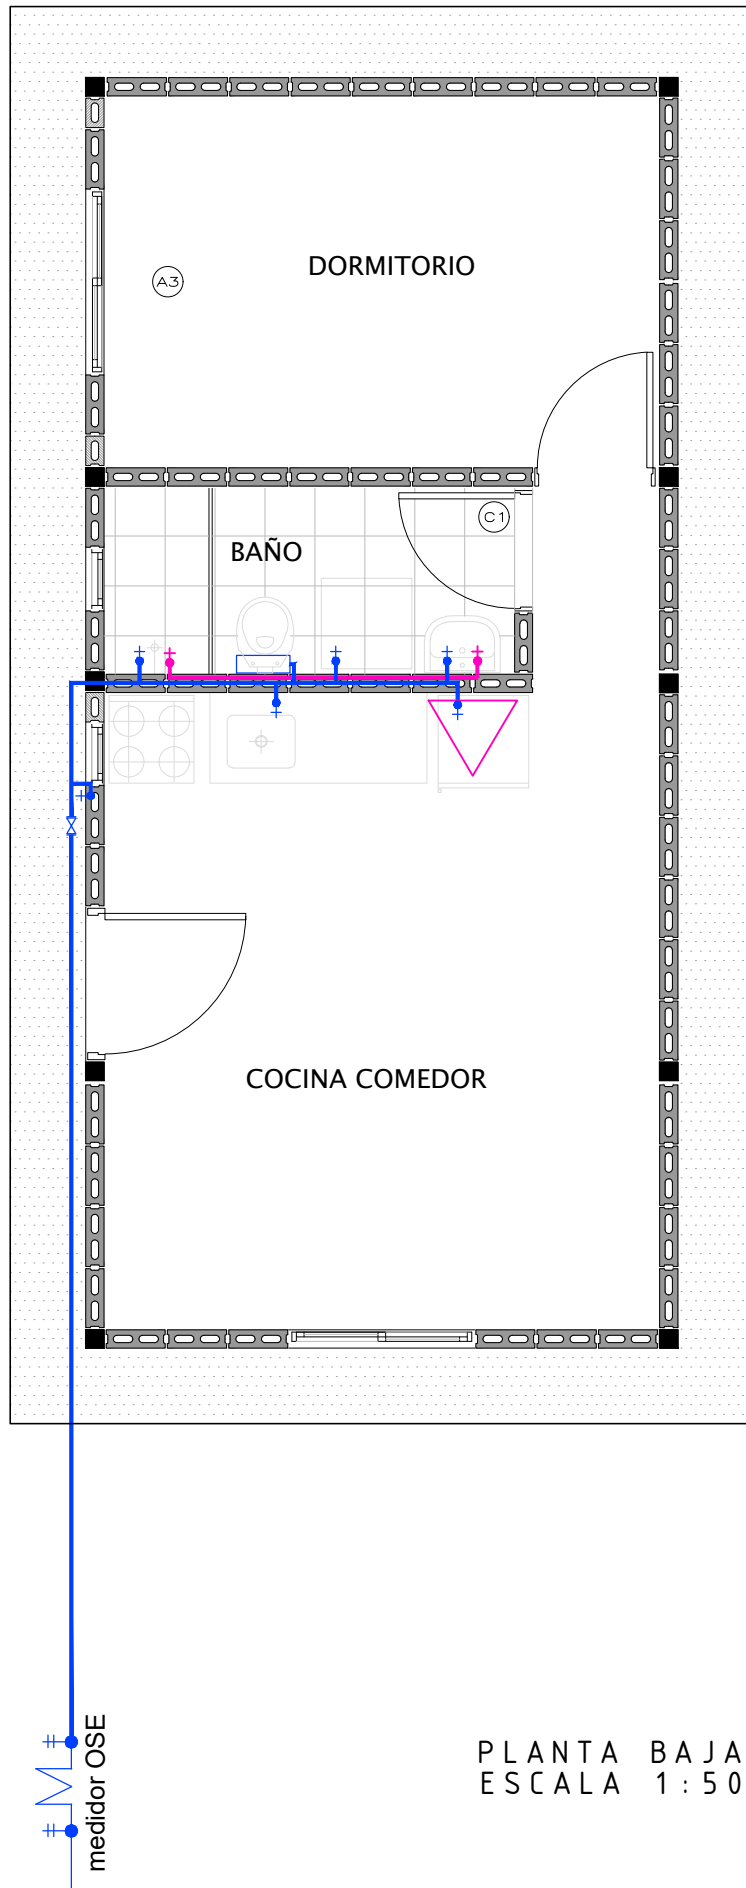

PLANTA BAJA
ESCALA 1:50



Ministerio
de Vivienda y
Ordenamiento Territorial

Programa
Mejoramiento
de Barrios

B A R R I O
COTRAVI

PLANTA DE DISTRIBUCIÓN
A G U A F R Í A Y C A L I E N T E
ESCALA 1/50

AGOSTO 2022

S02
SANITARIA