




Ref: NDBA\UNIT-02\11 (554x1841) (mm)

2700x120
H01

SECTOR DE DETALLE ESC 1.25

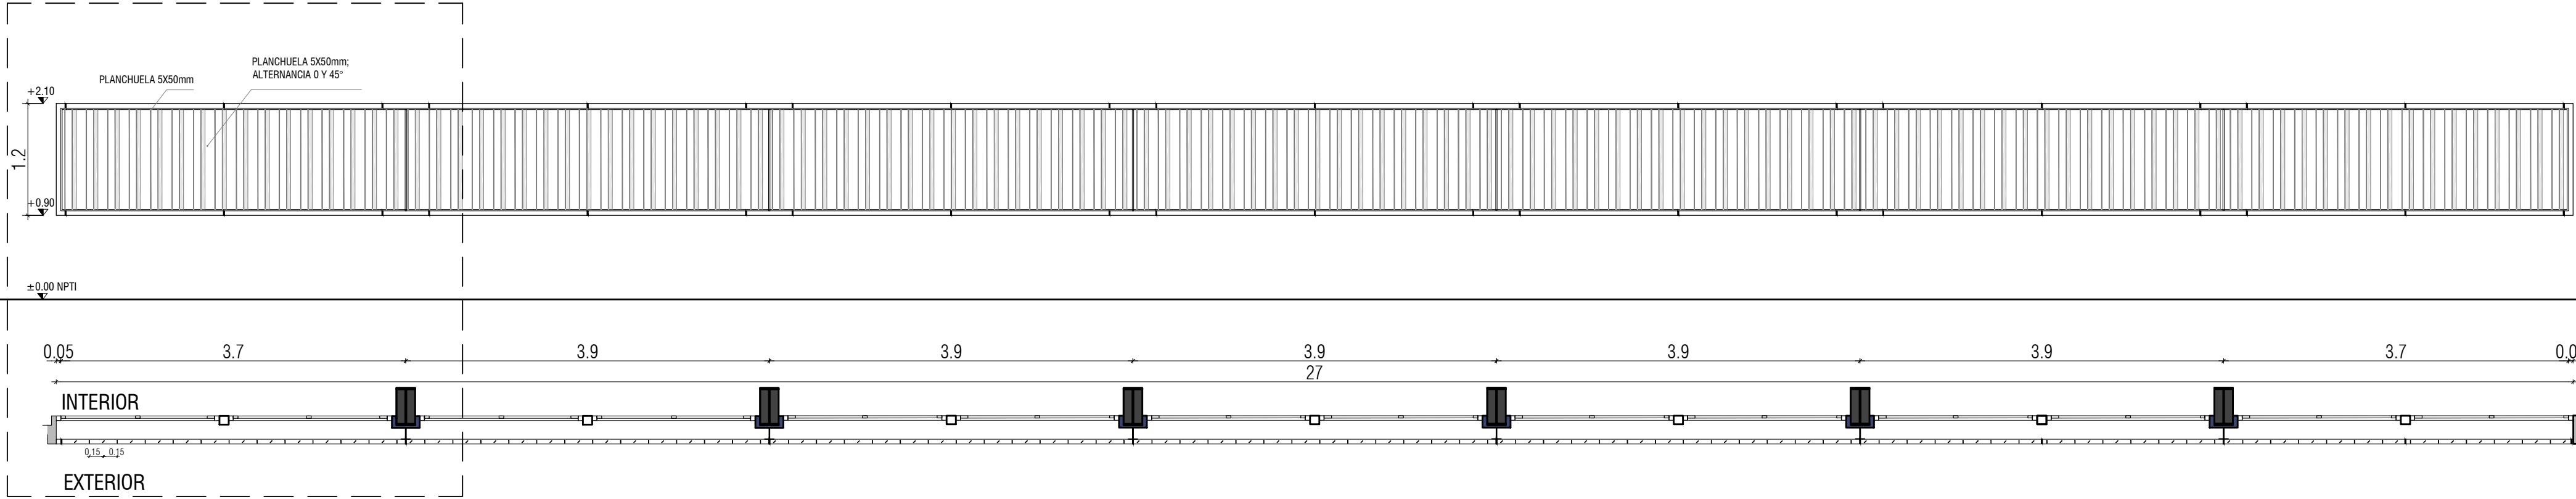


BLOQUE D PLANTA BAJA
CANTIDAD 2

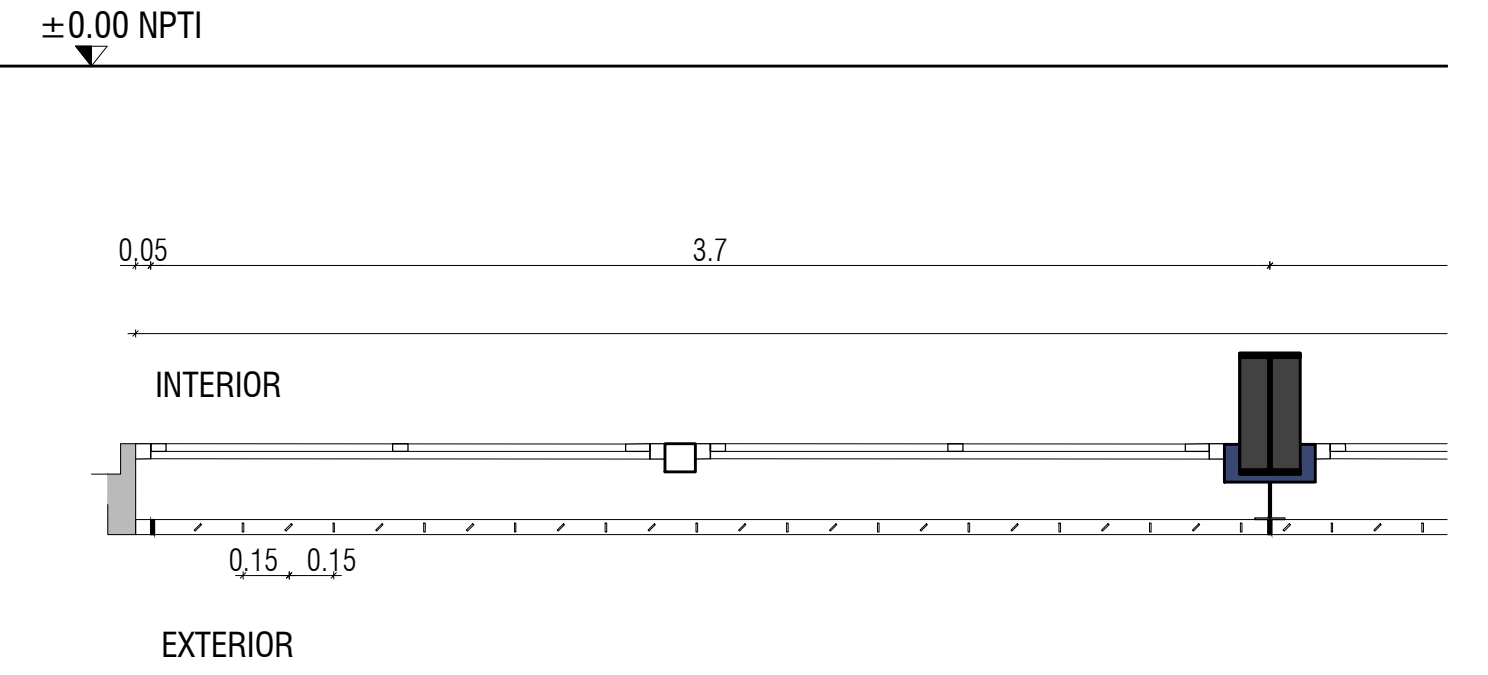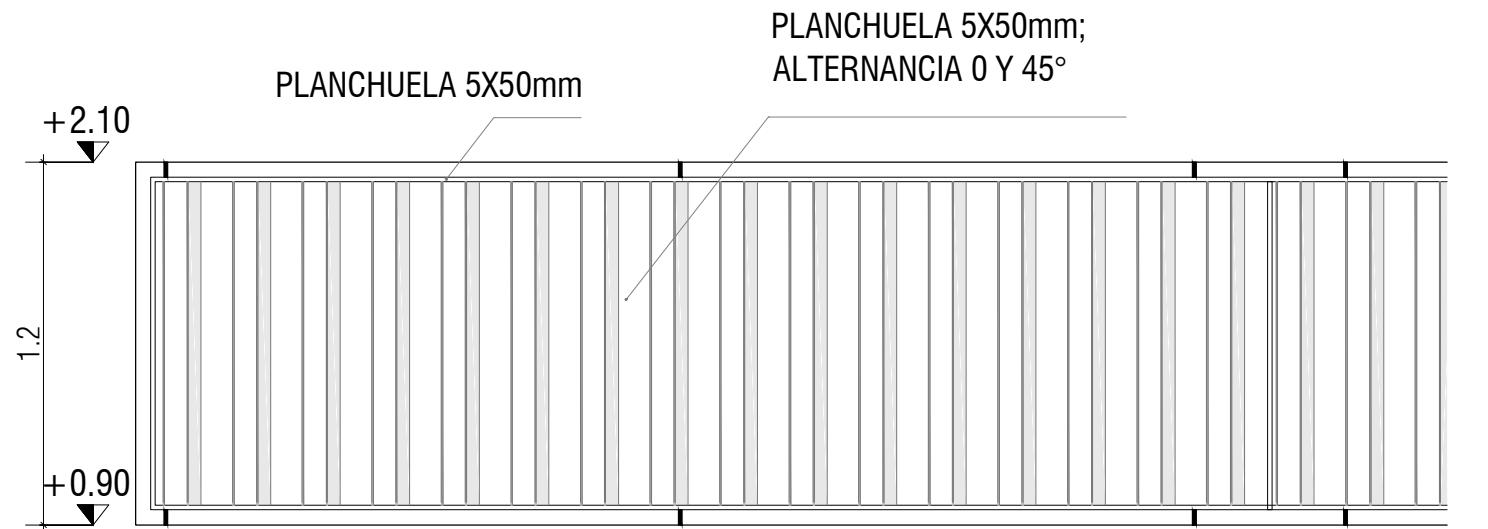


120x210
H02



CHAPA GALVANIZADA ONDULADA
PREPINTADA COLOR NARANJA
IGUAL REVESTIMIENTO DE MURO

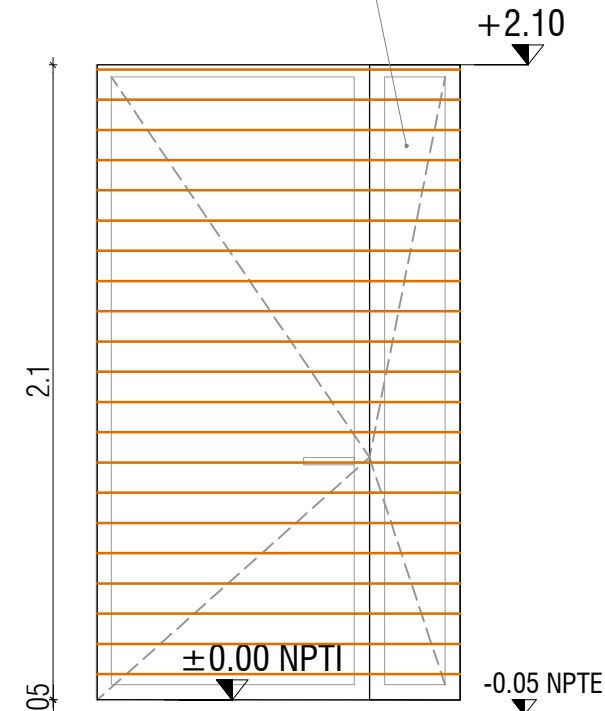


450x240
H03

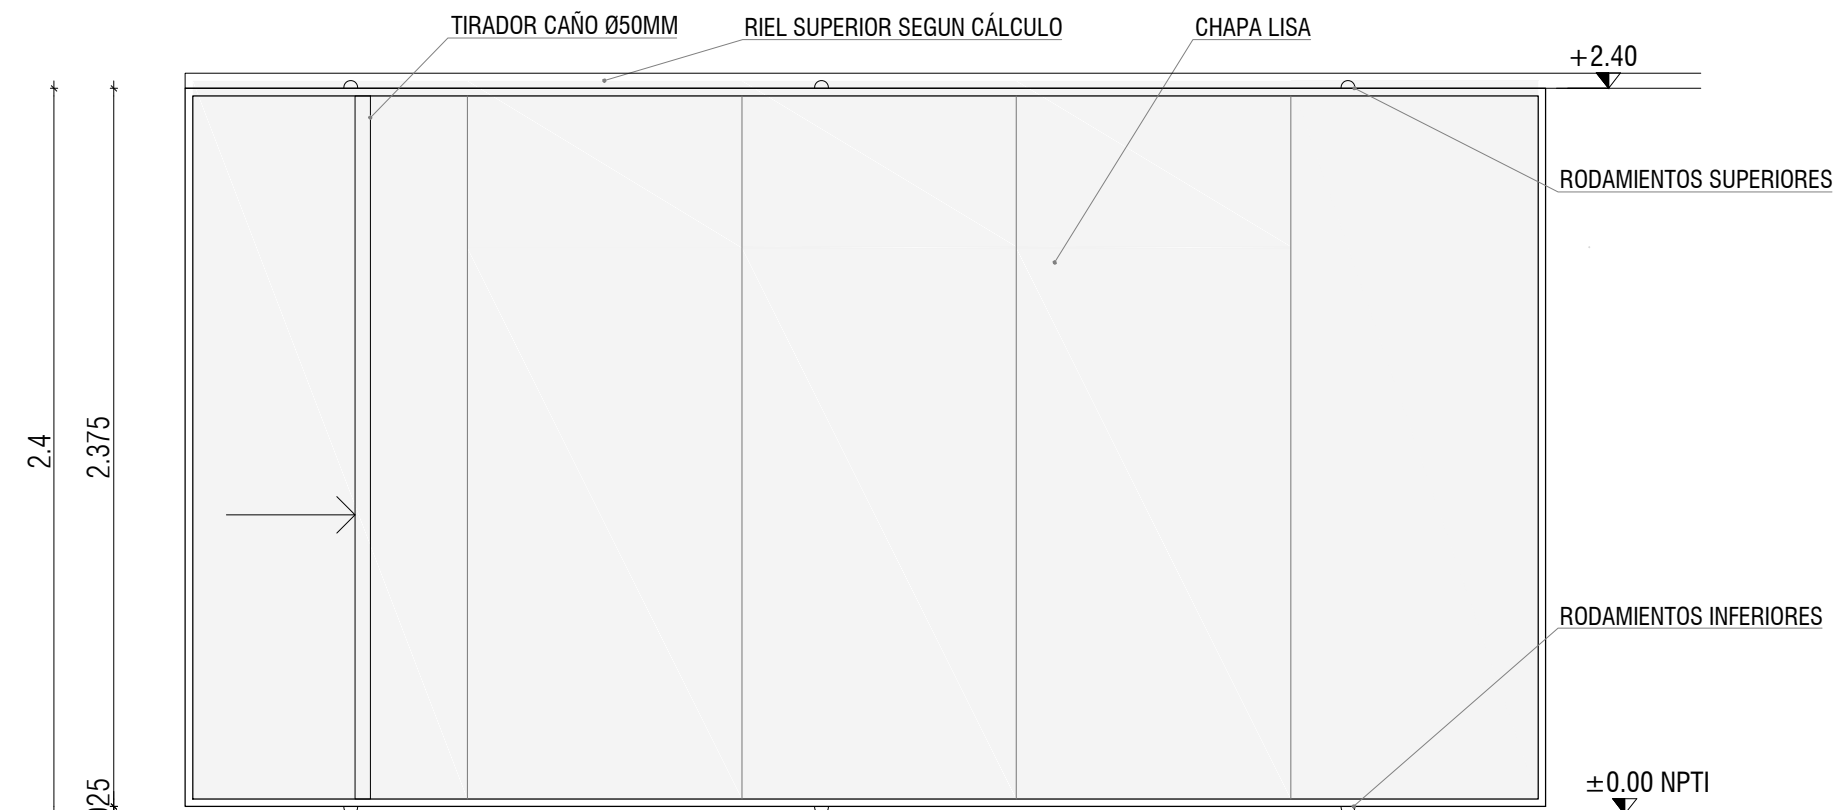

360x120
H04

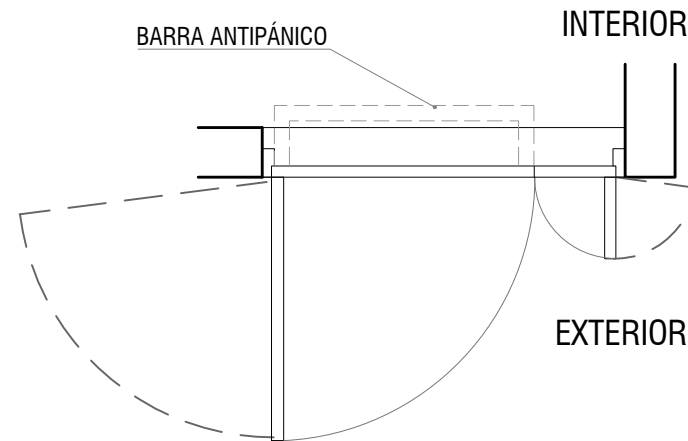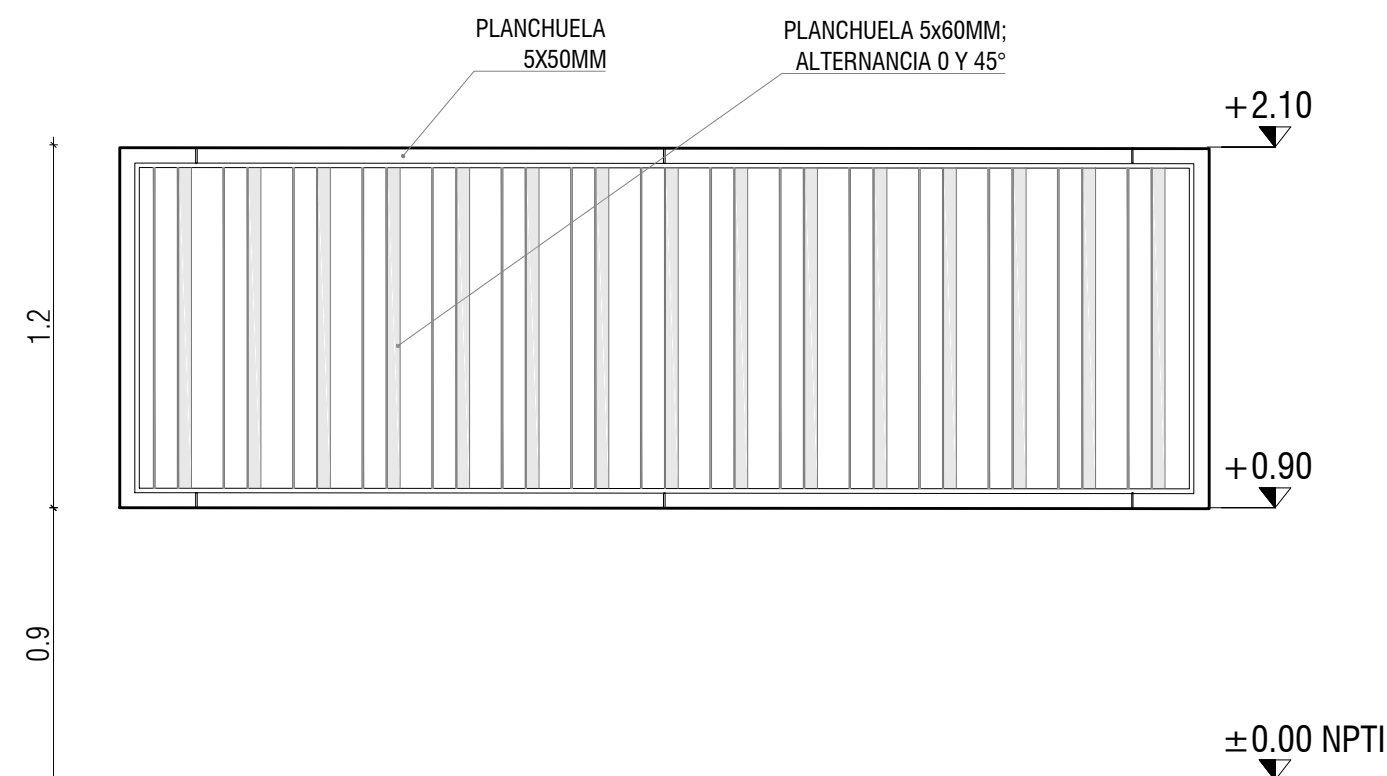

INTERIOR- GALERÍA POLIVALENTE

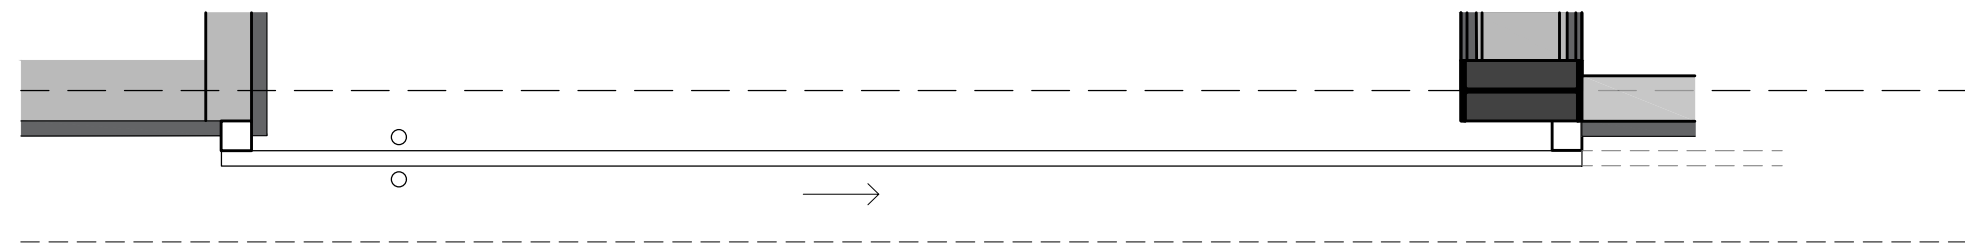

EXTERIOR- FACHADA SUR

CANTIDAD 2
UBICACIÓN; ACCESO GALERÍA BLOQUE E

1 APERTURA IZQUIERDA
1 APERTURA DERECHA
LLEVA MOTOR SEGUN CÁLCULO
GUÍA CON RODAMIENTOS EN LA HOJA MINIMO 8 - SUPERIOR E INFERIOR
TERMINACIÓN CHAPA LISA COLOR GRIS O NARANJA SEGÚN UBICACIÓN

BLOQUE D PLANTA BAJA

PUERTA DE CHAPA 2 HOJAS. HOJA CHICA SIN MANIJA Y CON PASADORES DE SEGURIDAD INFERIORES Y SUPERIORES. REVESTIDA AL EXTERIOR CON CHAPA ONDULADA IGUAL AL REVESTIMIENTO DE MURO. AI INTERIOS CHAPA LISA PINTURA ESMALTE BLANCO.
AISLACIÓN ACÚSTICA 28RW

INTERIOR

EXTERIOR

CANTIDAD 1
UBICACIÓN BLOQUE D

 UNIVERSIDAD DE LA REPÚBLICA PLAN DE OBRAS DE MEDIANO Y LARGO PLAZO DIRECCIÓN GENERAL DE ARQUITECTURA					
DIRECTOR OGA: ING. ROBERTO FLORES	COORD. GENERAL: ING. E. GABRIELA FACHA	ASESOR TÉCNICO: ING. SANTIAGO GARCIA	SERVICIO OGBA: CLINIC- SEDE RIVERA EDIFICIOS D-E	A605	
PROGRAMACIÓN: ING. GONZALO LORENZO	COORD. DE EJECUCIÓN: ING. ANDRÉS ROVETTO	ASESOR ELECTRICO: ING. OCTAVIO RIVERA	UBICACIÓN: RIVERA, AV. GUISO MACHADO BRUM SIN	LÁMINA 27	
PROYECTO: ING. MARCO GARCIA	RESPONSABLE: ING. MELINA REINEN	ASESOR SANITARIO: ING. PABLO RIVERA	DESCRIPCIÓN: PLANILLAS DE HERRERIA	ESCALA 1:20	
ELABORACIÓN: ING. ANGELA RODRIGUEZ	RESPONSABLE: ING. CESAR GONZALEZ	ASESOR ADULTOS: ING. VIVIAN LOPEZ	ARCHIVO: 2210_CUR_Planillas.dwg	FECHA: OCTUBRE 2022	