




Planta Baja - Escala 1:50

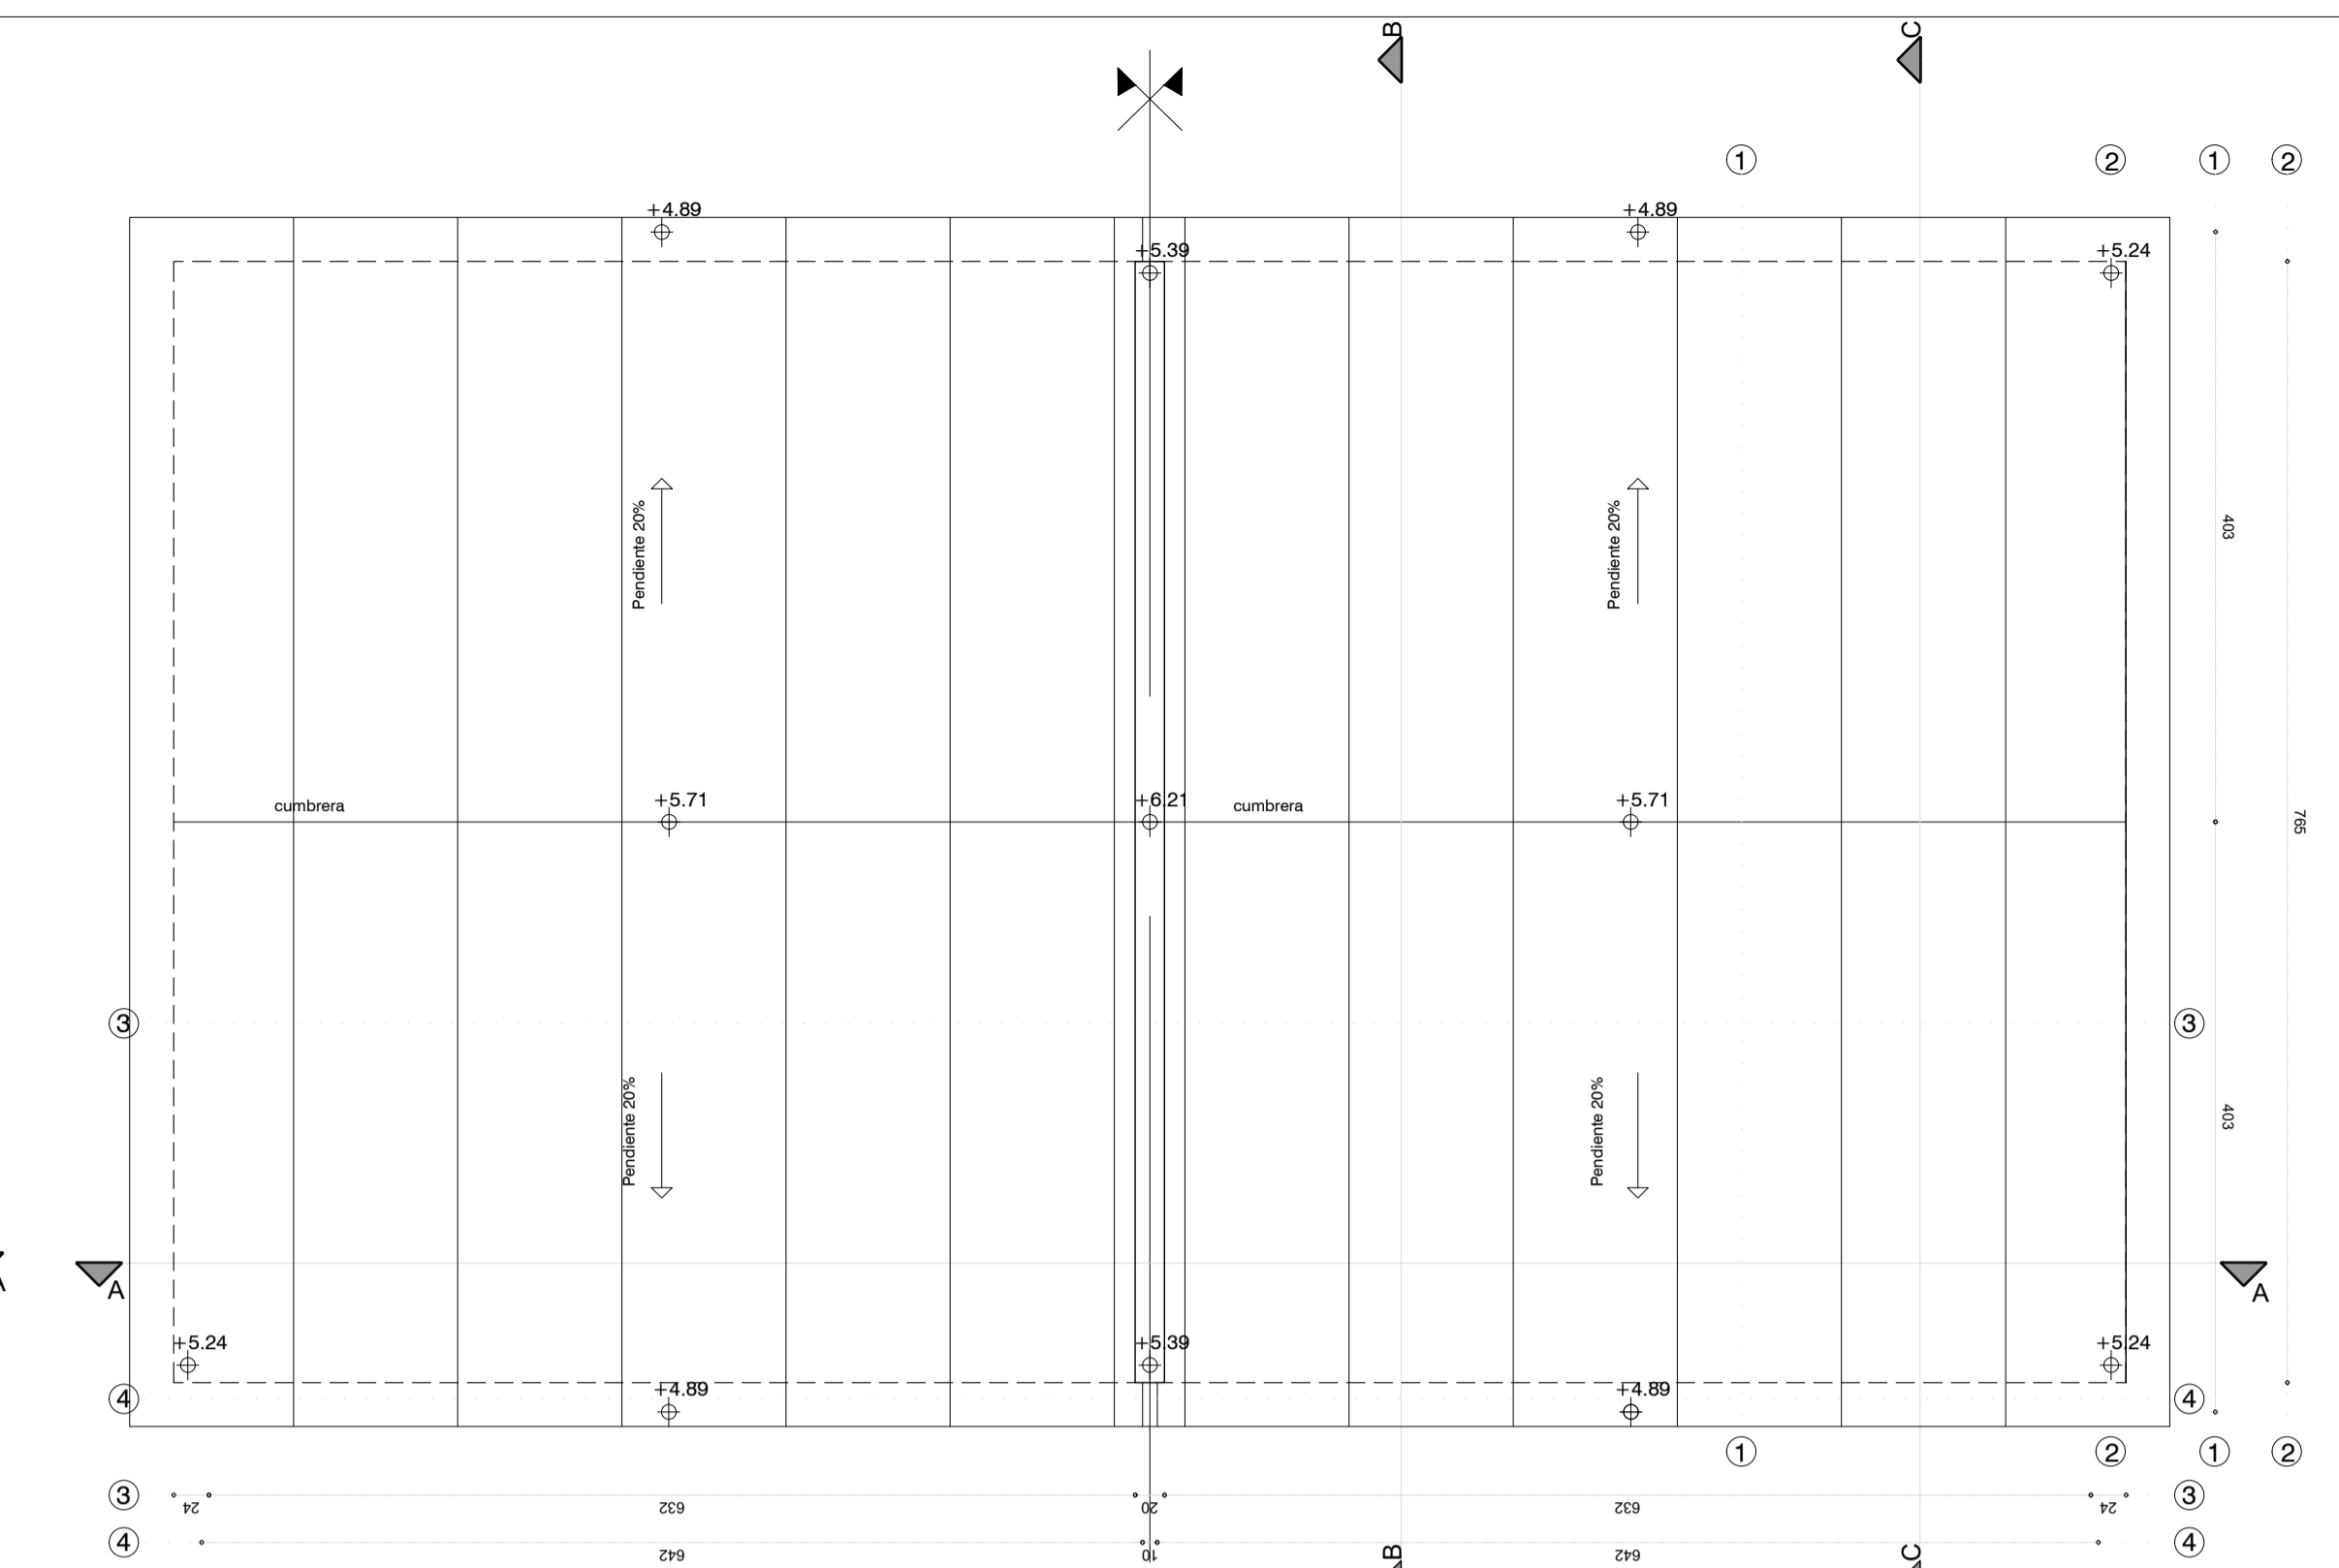


Planta de techos - Escala 1:50

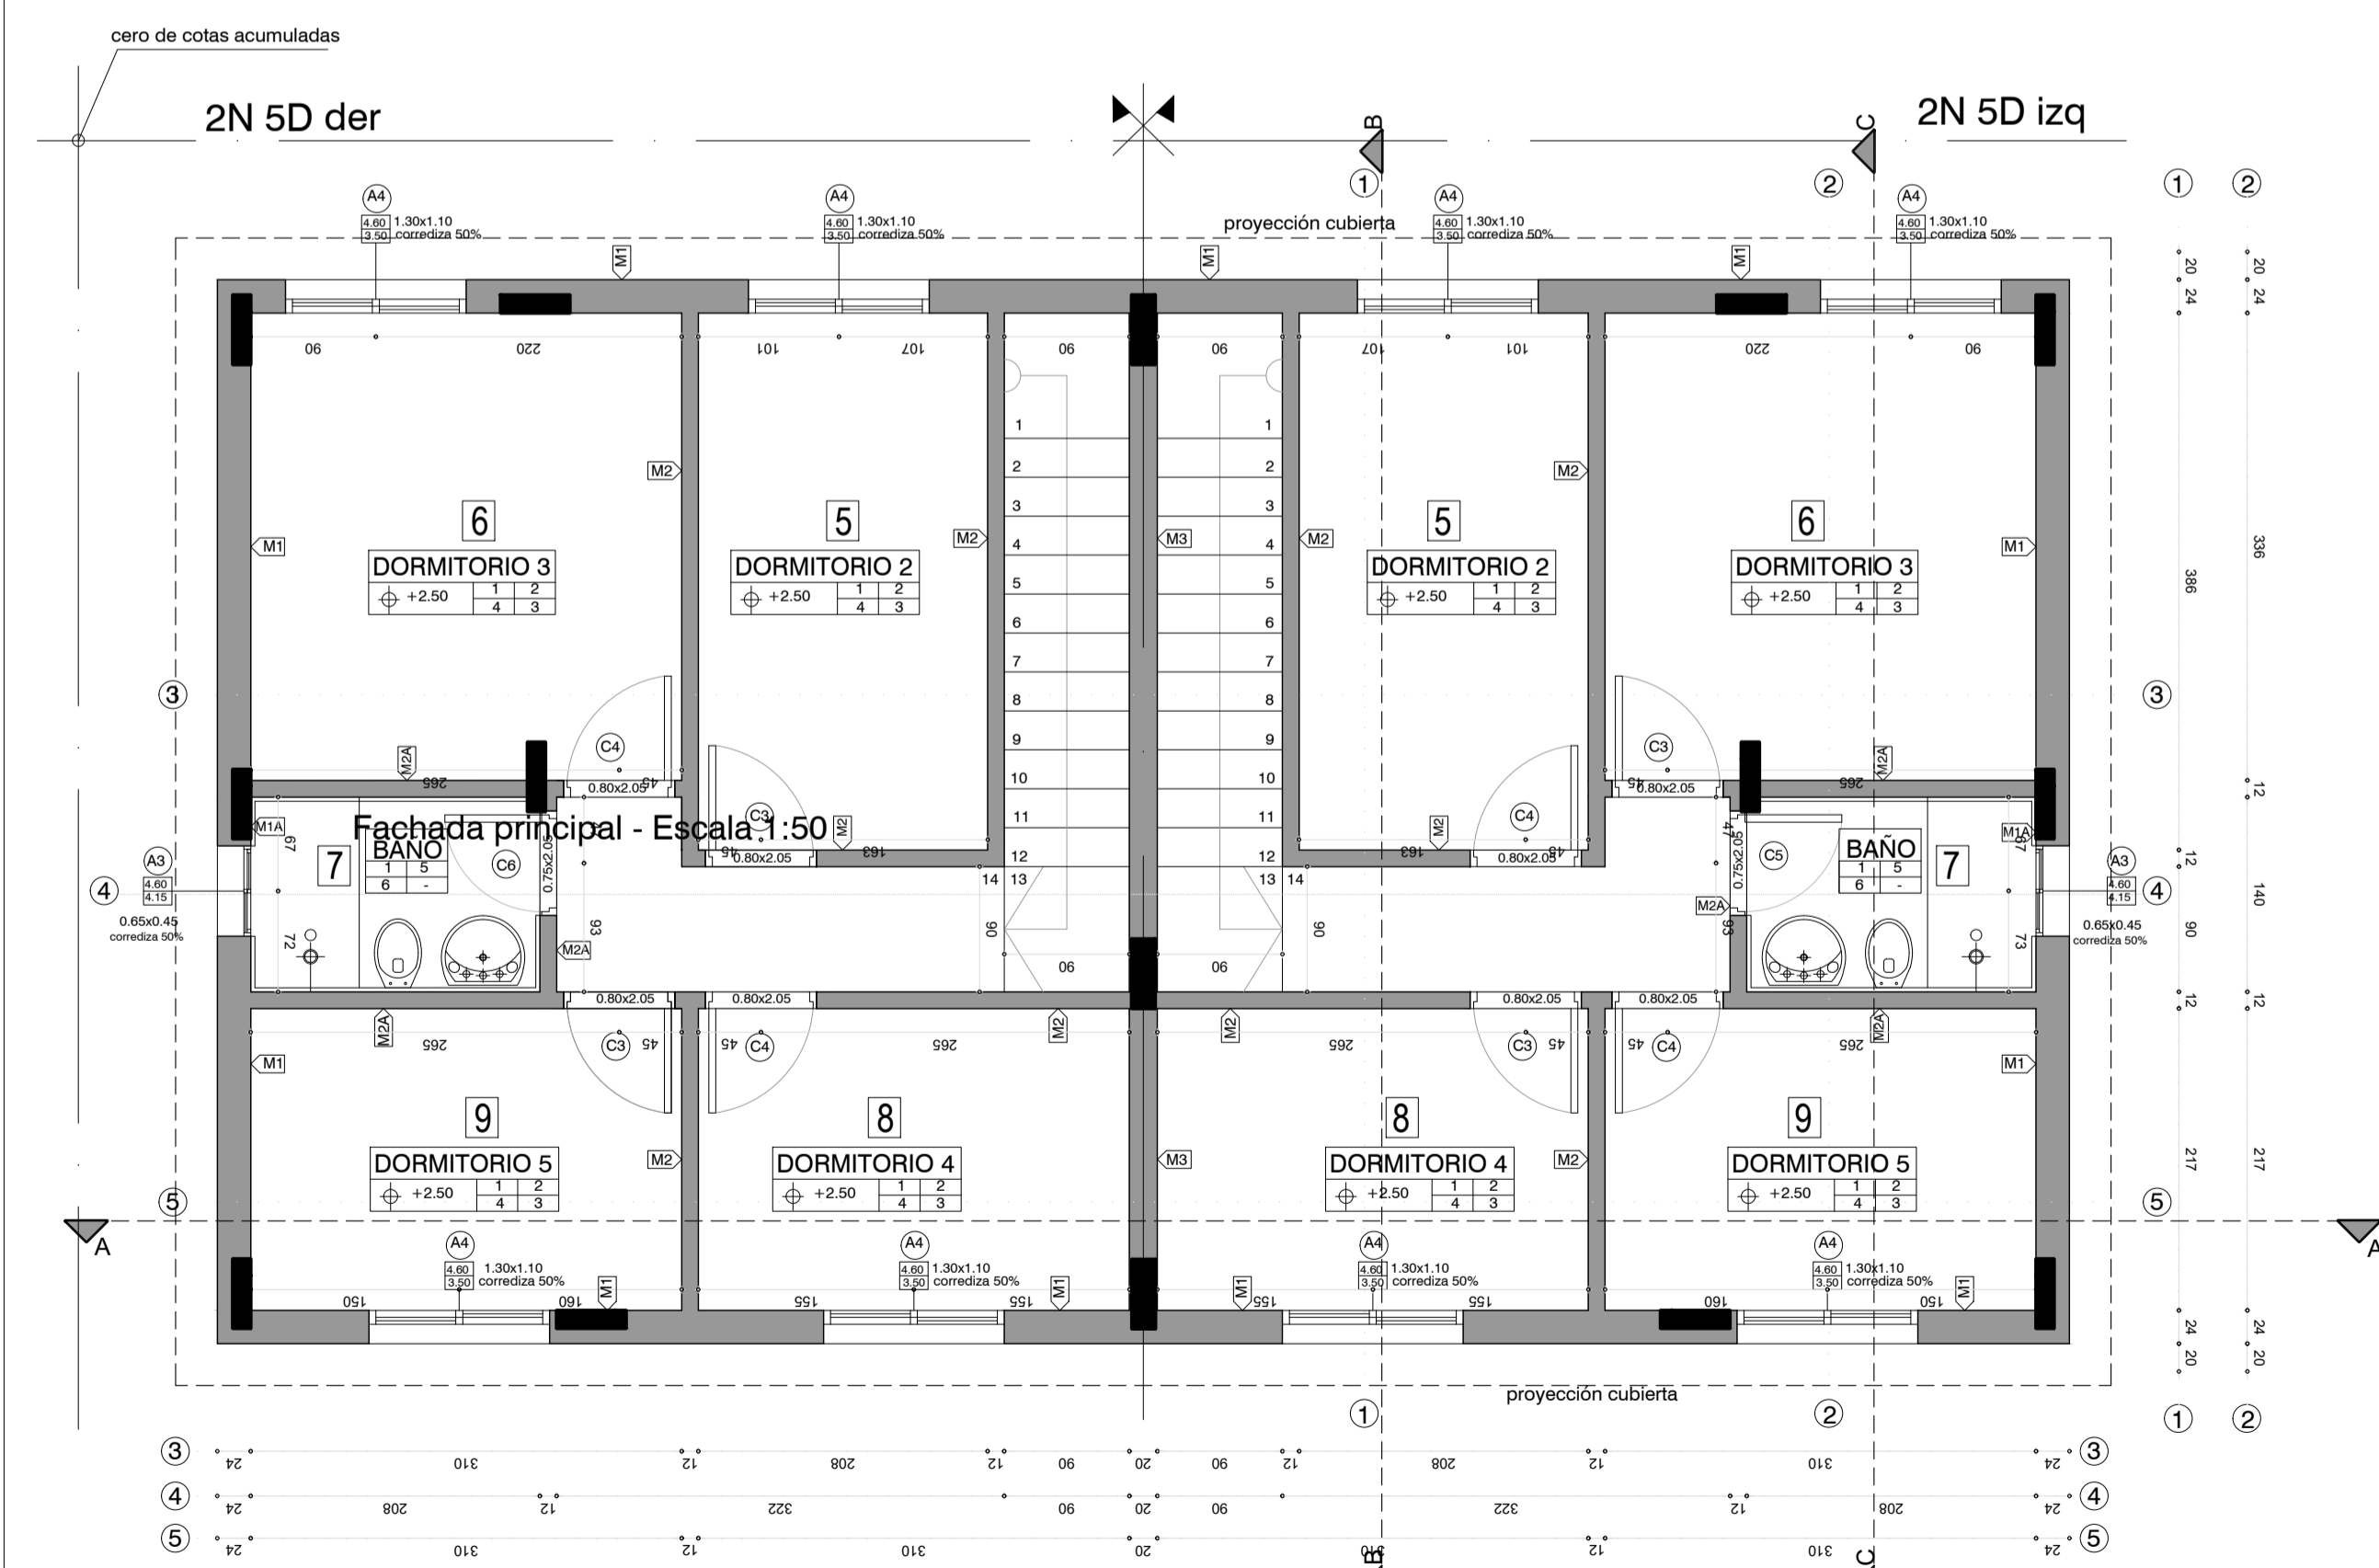


Planta Alta - Escala 1:50

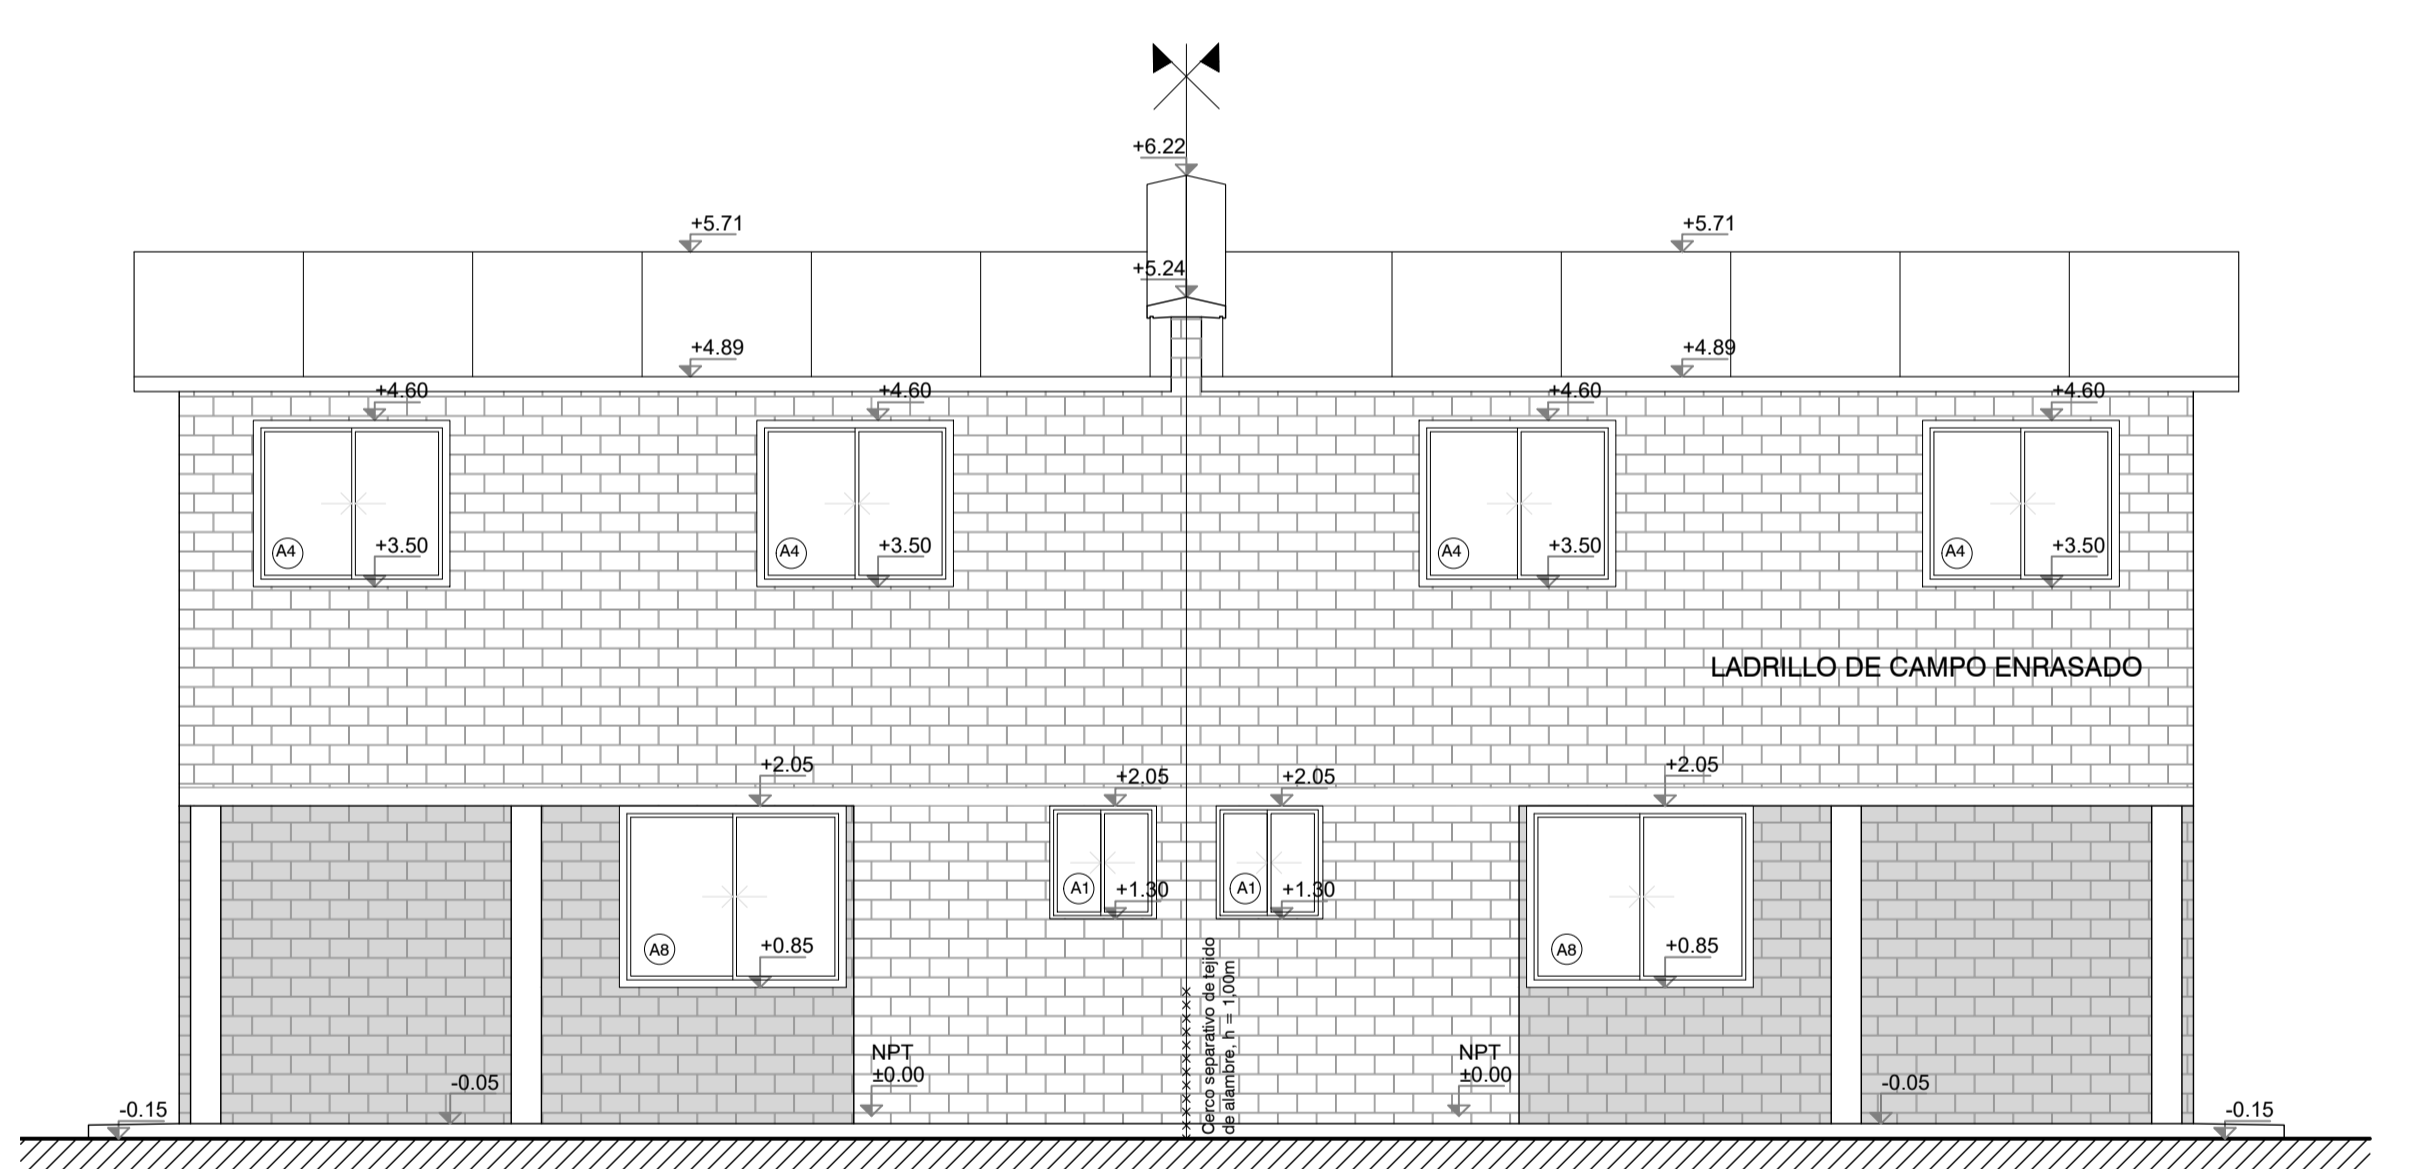


Fachada principal - Escala 1:50

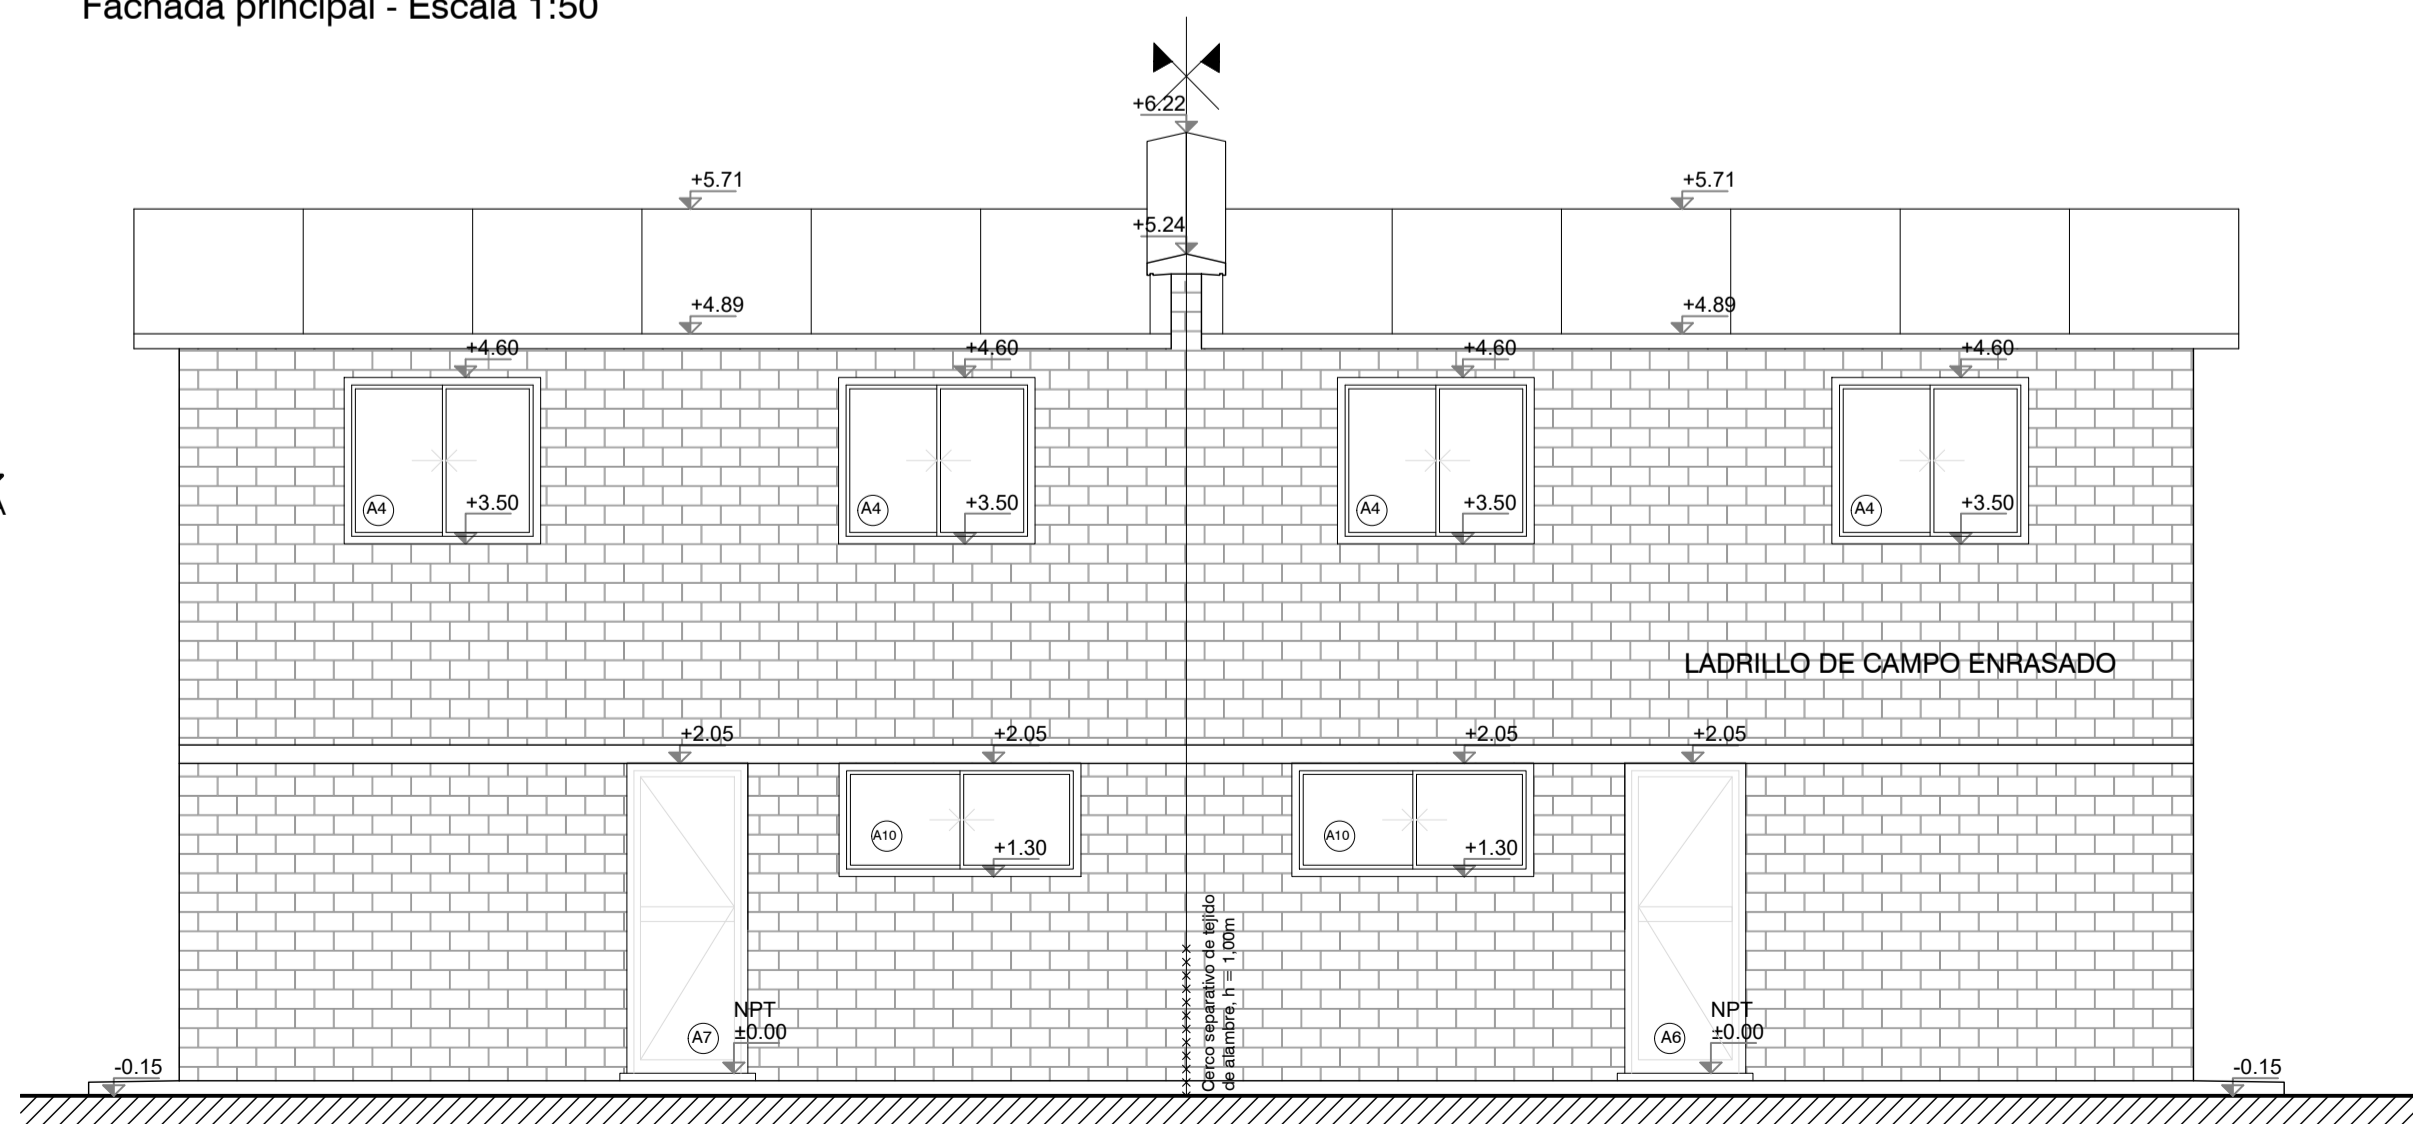


Fachada posterior - Escala 1:50

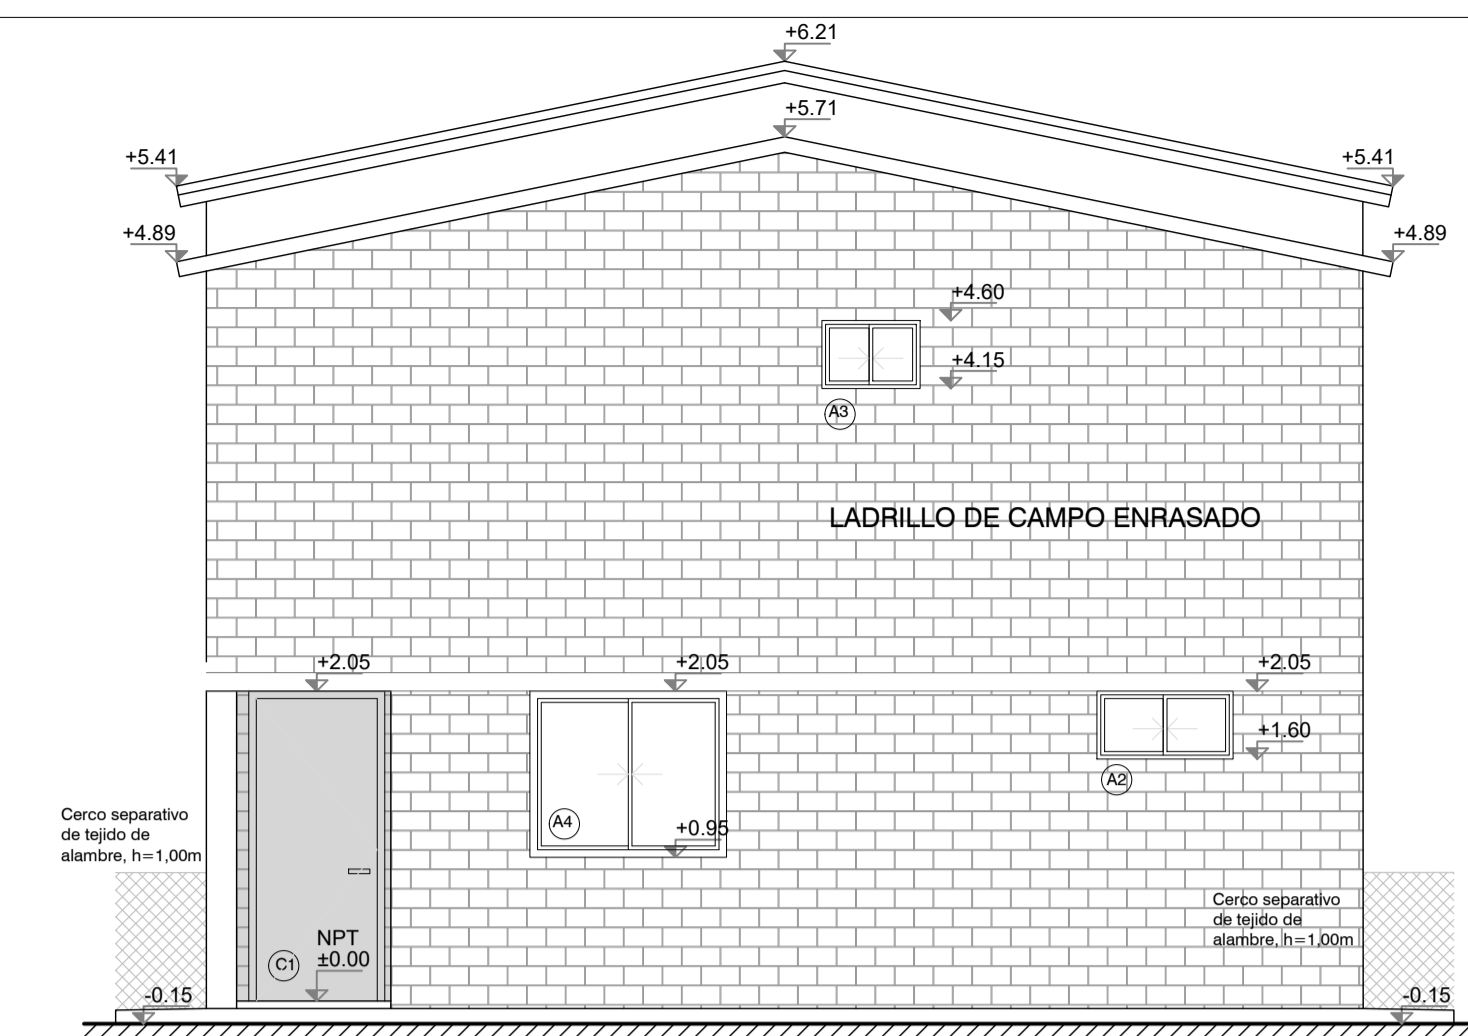


Fachada lateral - Escala 1:50

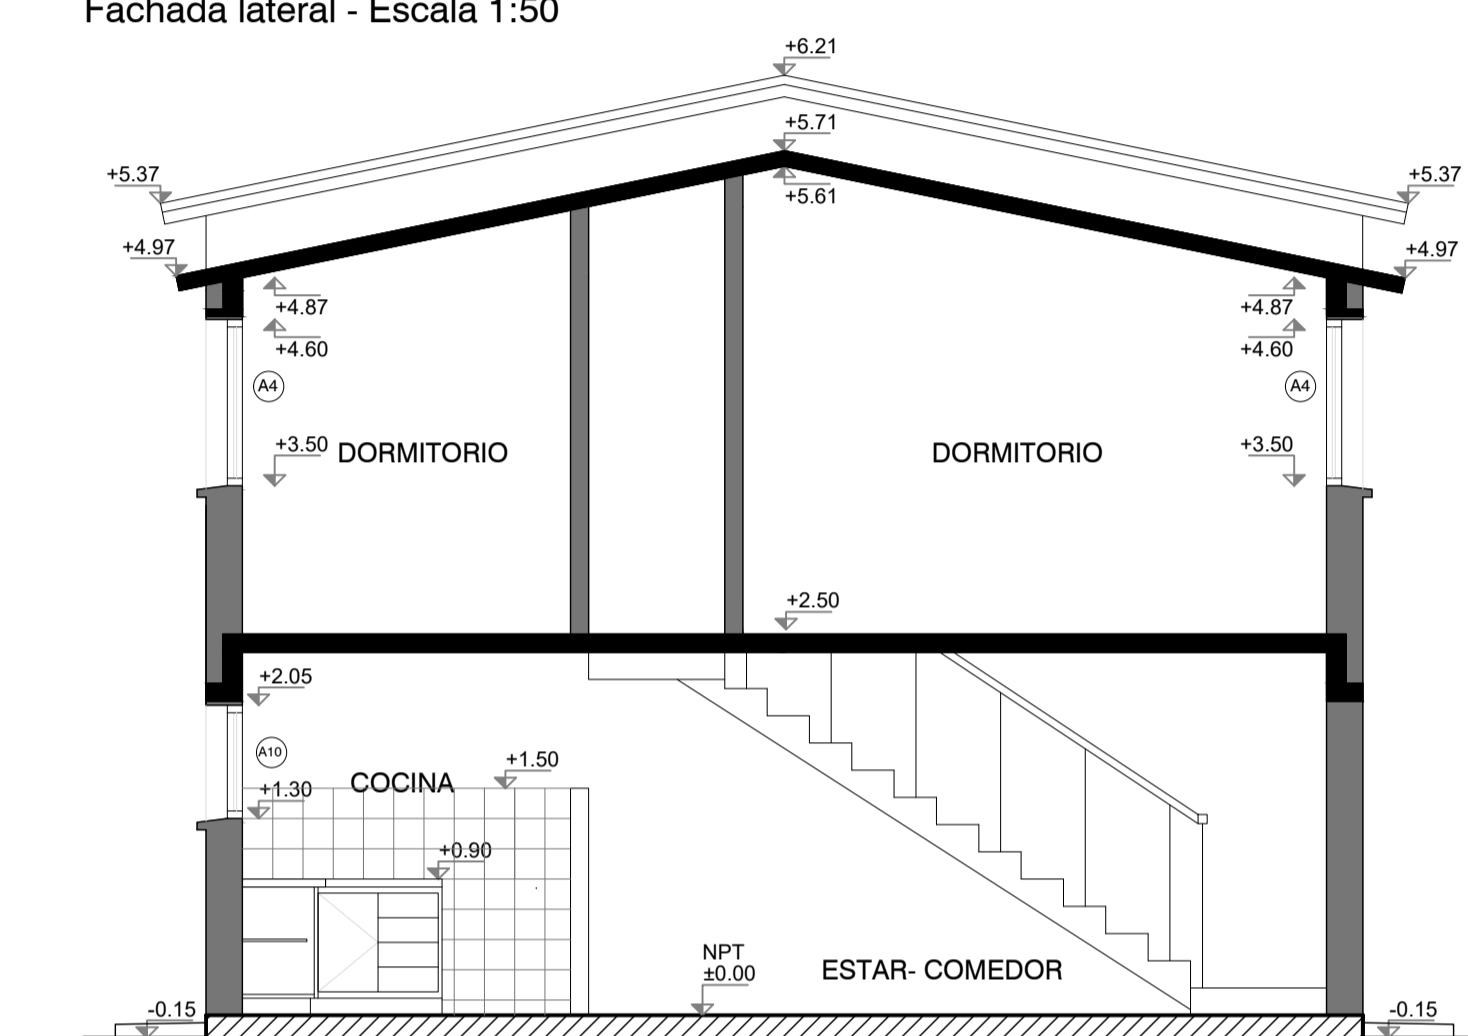

Corte BB - Escala 1:50

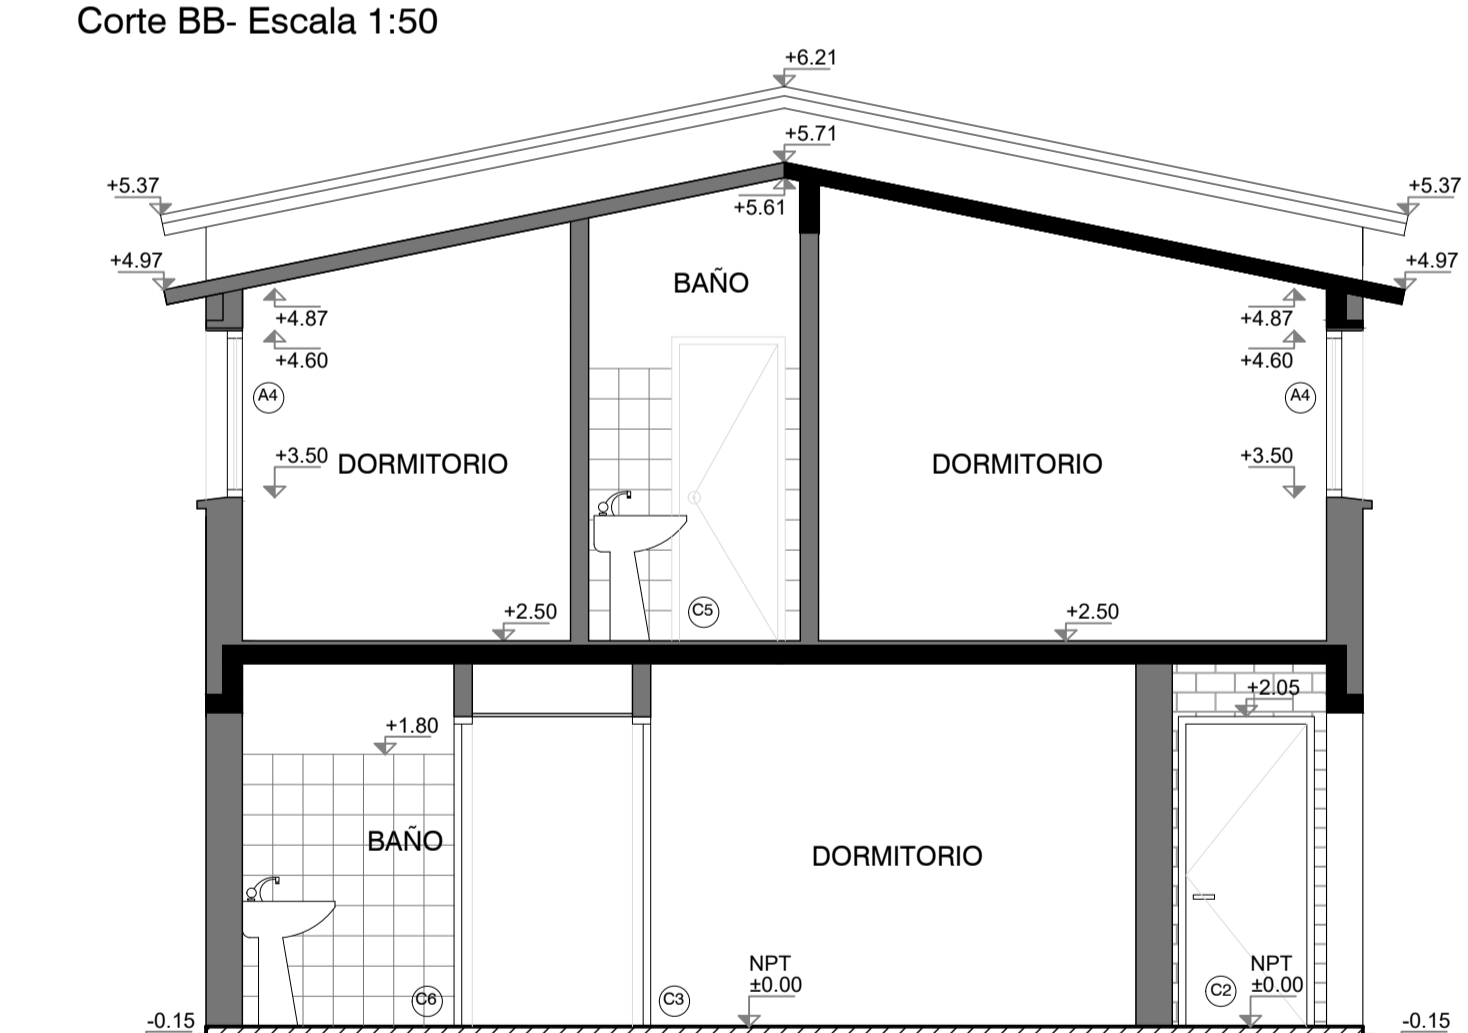

Corte CC - Escala 1:50

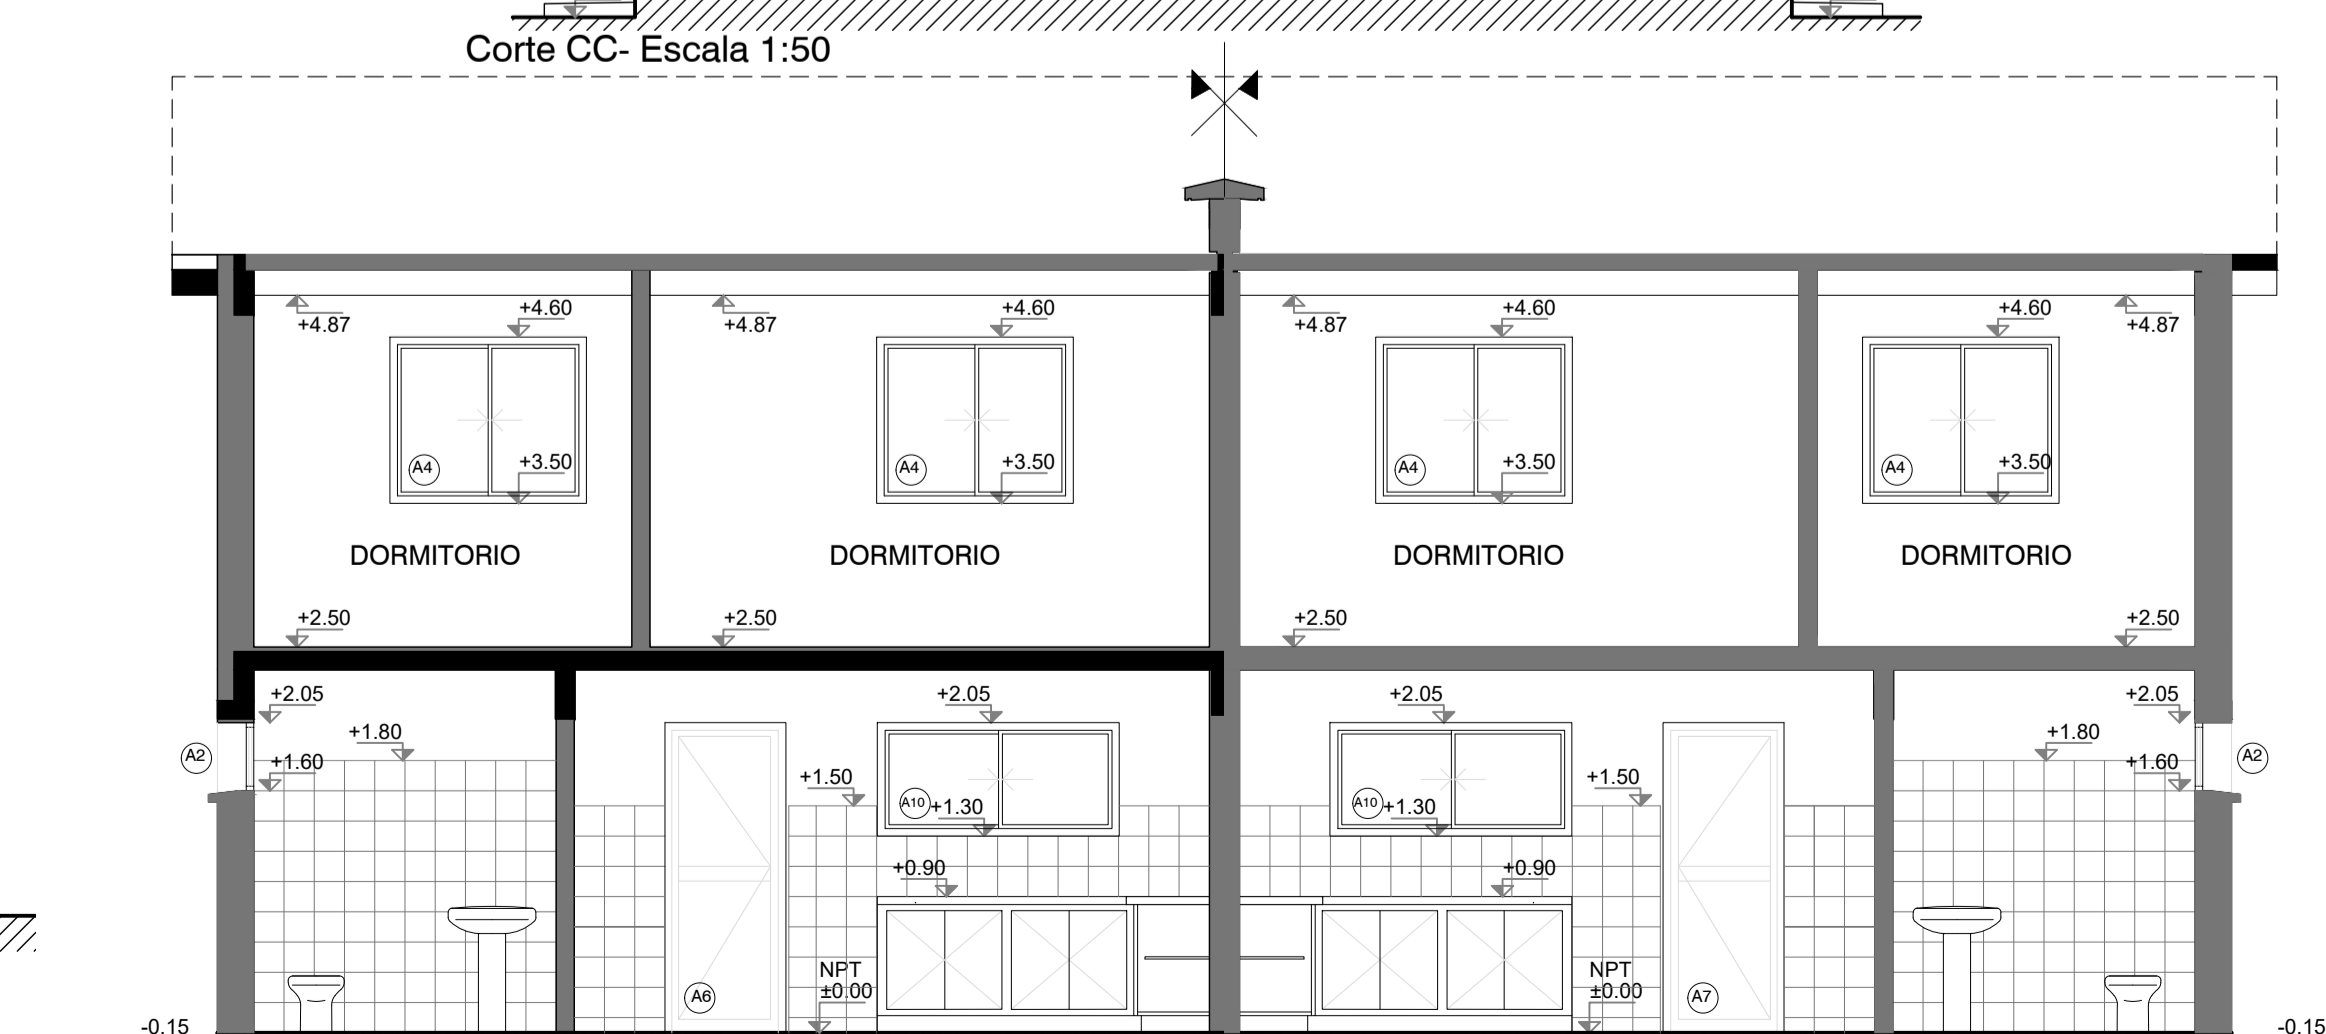

Corte AA - Escala 1:50

REFERENCIAS:
TERMINACIONES

DESTINO		
NP	Cielorraso	Pared
Piso	Zócalo	

Las aliterias específicas de cada vivienda se referenciarán a las cotas de umbral graficadas en el plano de ubicación e implantación.

- 1-Hormigón visto
- 2-Ladrillo enrasado pintado
- 3-Zócalo madera
- 4-Hormigón llaneado
- 5-Baldosa cerámica 30x60cm h=1.80mt
- 6-Baldosa cerámica 30 x 30cms
- 7-Azuqueja sin esada y cocina 60cm
- 8-Baldosa cerámica

TIPOS DE MUROS

REFERENCIAS

- 1. LADRILLO DE CAMPO 5cm x 12cm x 25cm ENRASADO
- 2. MORTERO DE ASIENTO e=1cm
- 3. ARENA Y PORTLAND C/
- 4. POLIESTIRENO EXPANDIDO
- 5. REVOQUE GRUESO s/MCP (EXT. TIPO B, INT. TIPO C)
- 6. REVESTIMIENTO CERAMICO 30x60cm s/MCP.
- 7. LADRILLO DE CAMPO 5cm x 12cm x 25cm ENRASADO
- 8. TICHOLÓ "REJILLON" 12cm x 17cm x 25cm
- 9. REVOQUE TERCiado
- (1 PARTE TIPO C + 1 PARTE TIPO D)

Albañilería - Plantas y Alzados
Viviendas: 2 x 5D

Asentamiento	Nuevo Amanecer - Los Reyes	VA02-11	
Ubicación	Localidad Montevideo	Nº Plano	
Escala	1:50	Fecha	Abril 2022
Firma del Técnico		Firma del Coordinador	

Equipo Técnico:
Archivo: NA-LR_VA01-VA02.dwg