




Planta Baja - Escala 1:50

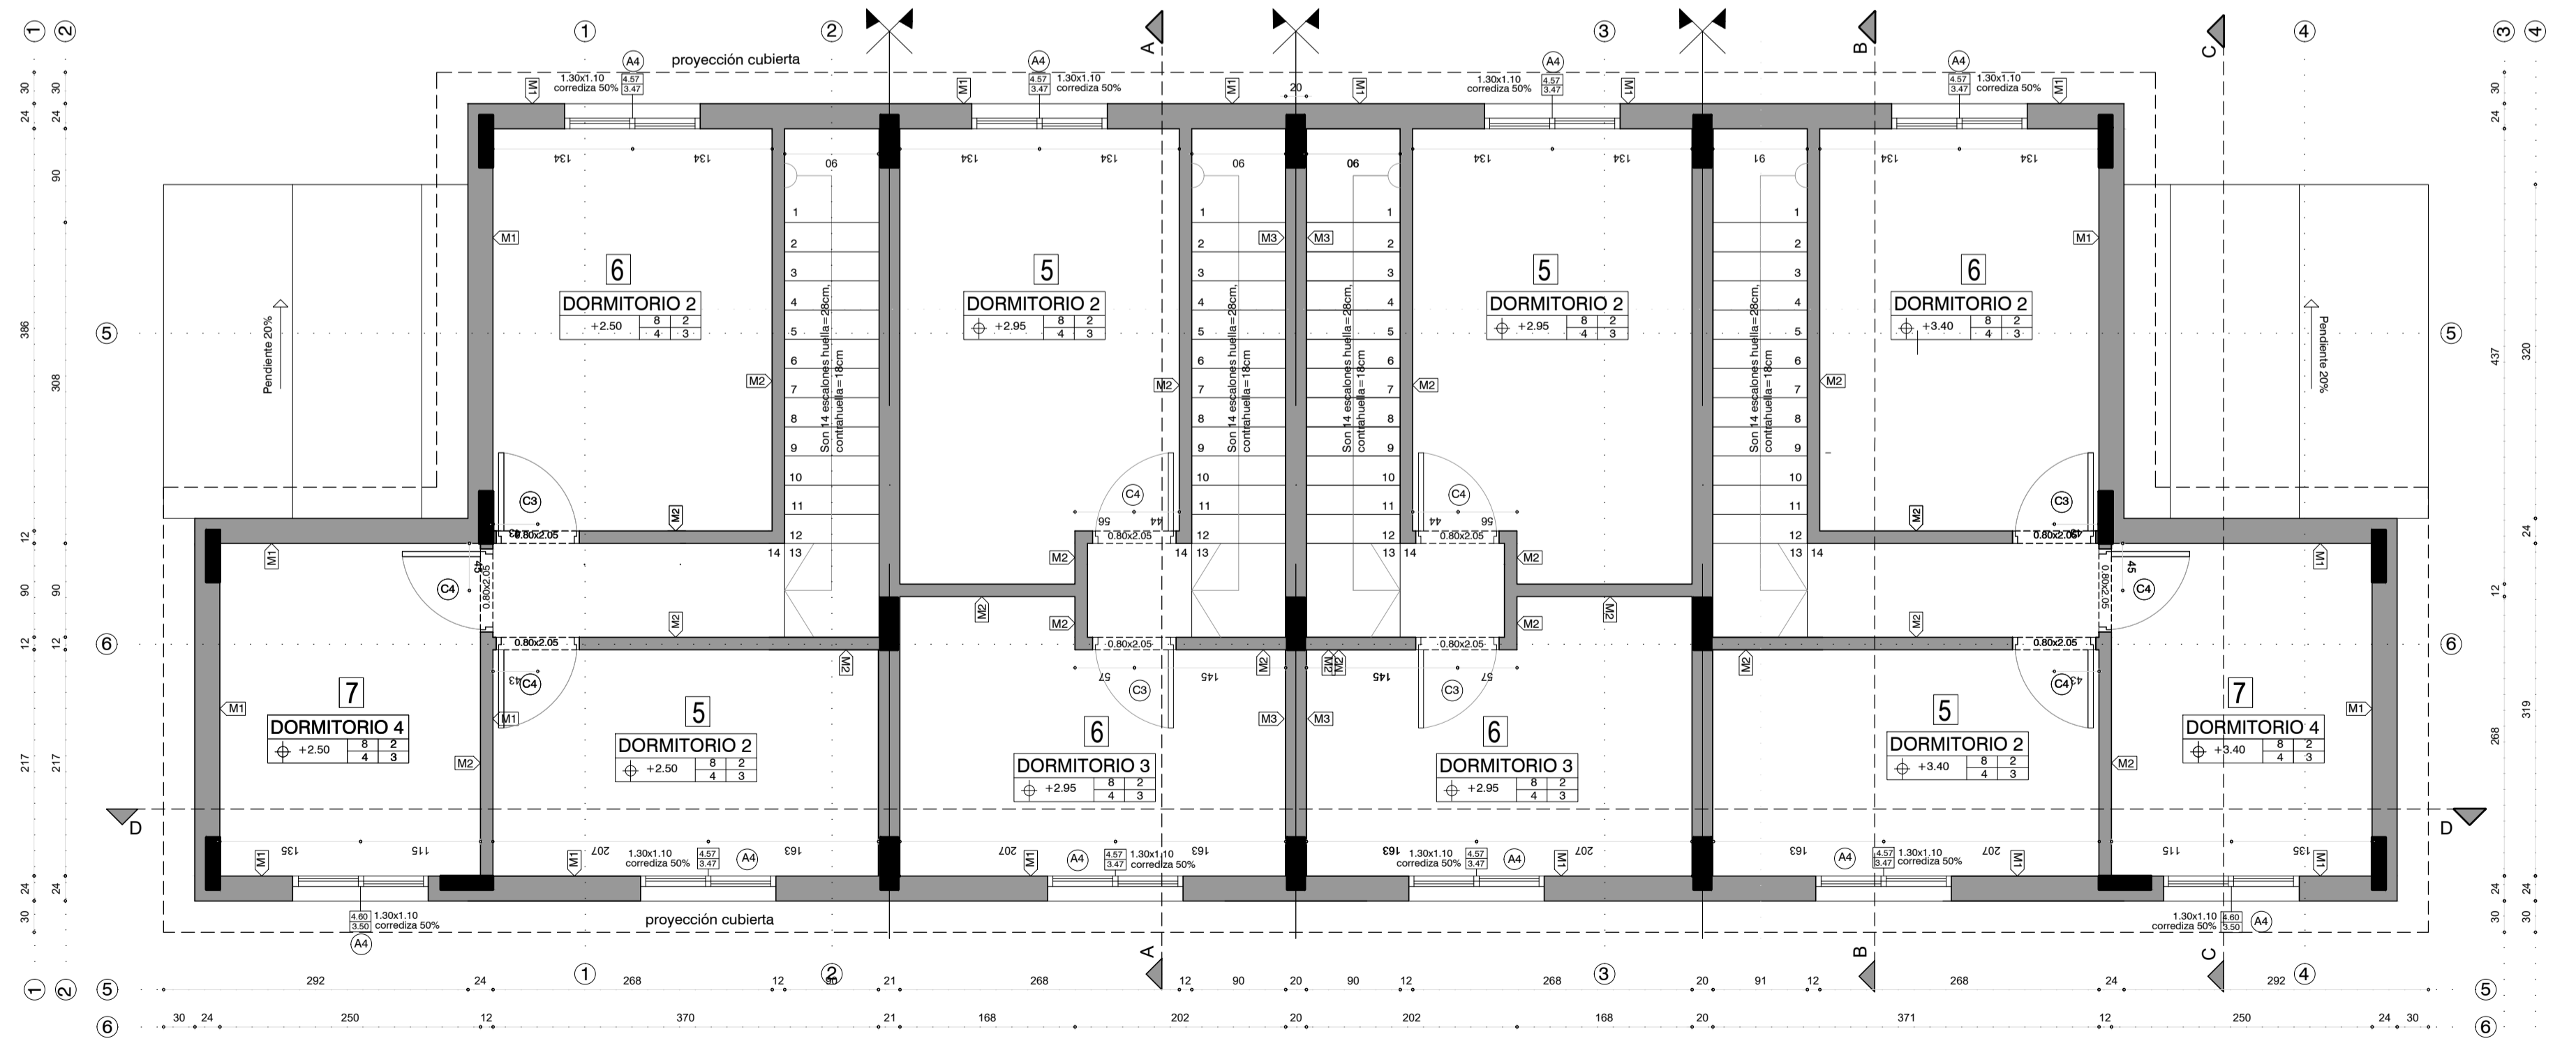


Planta Alta - Escala 1:50

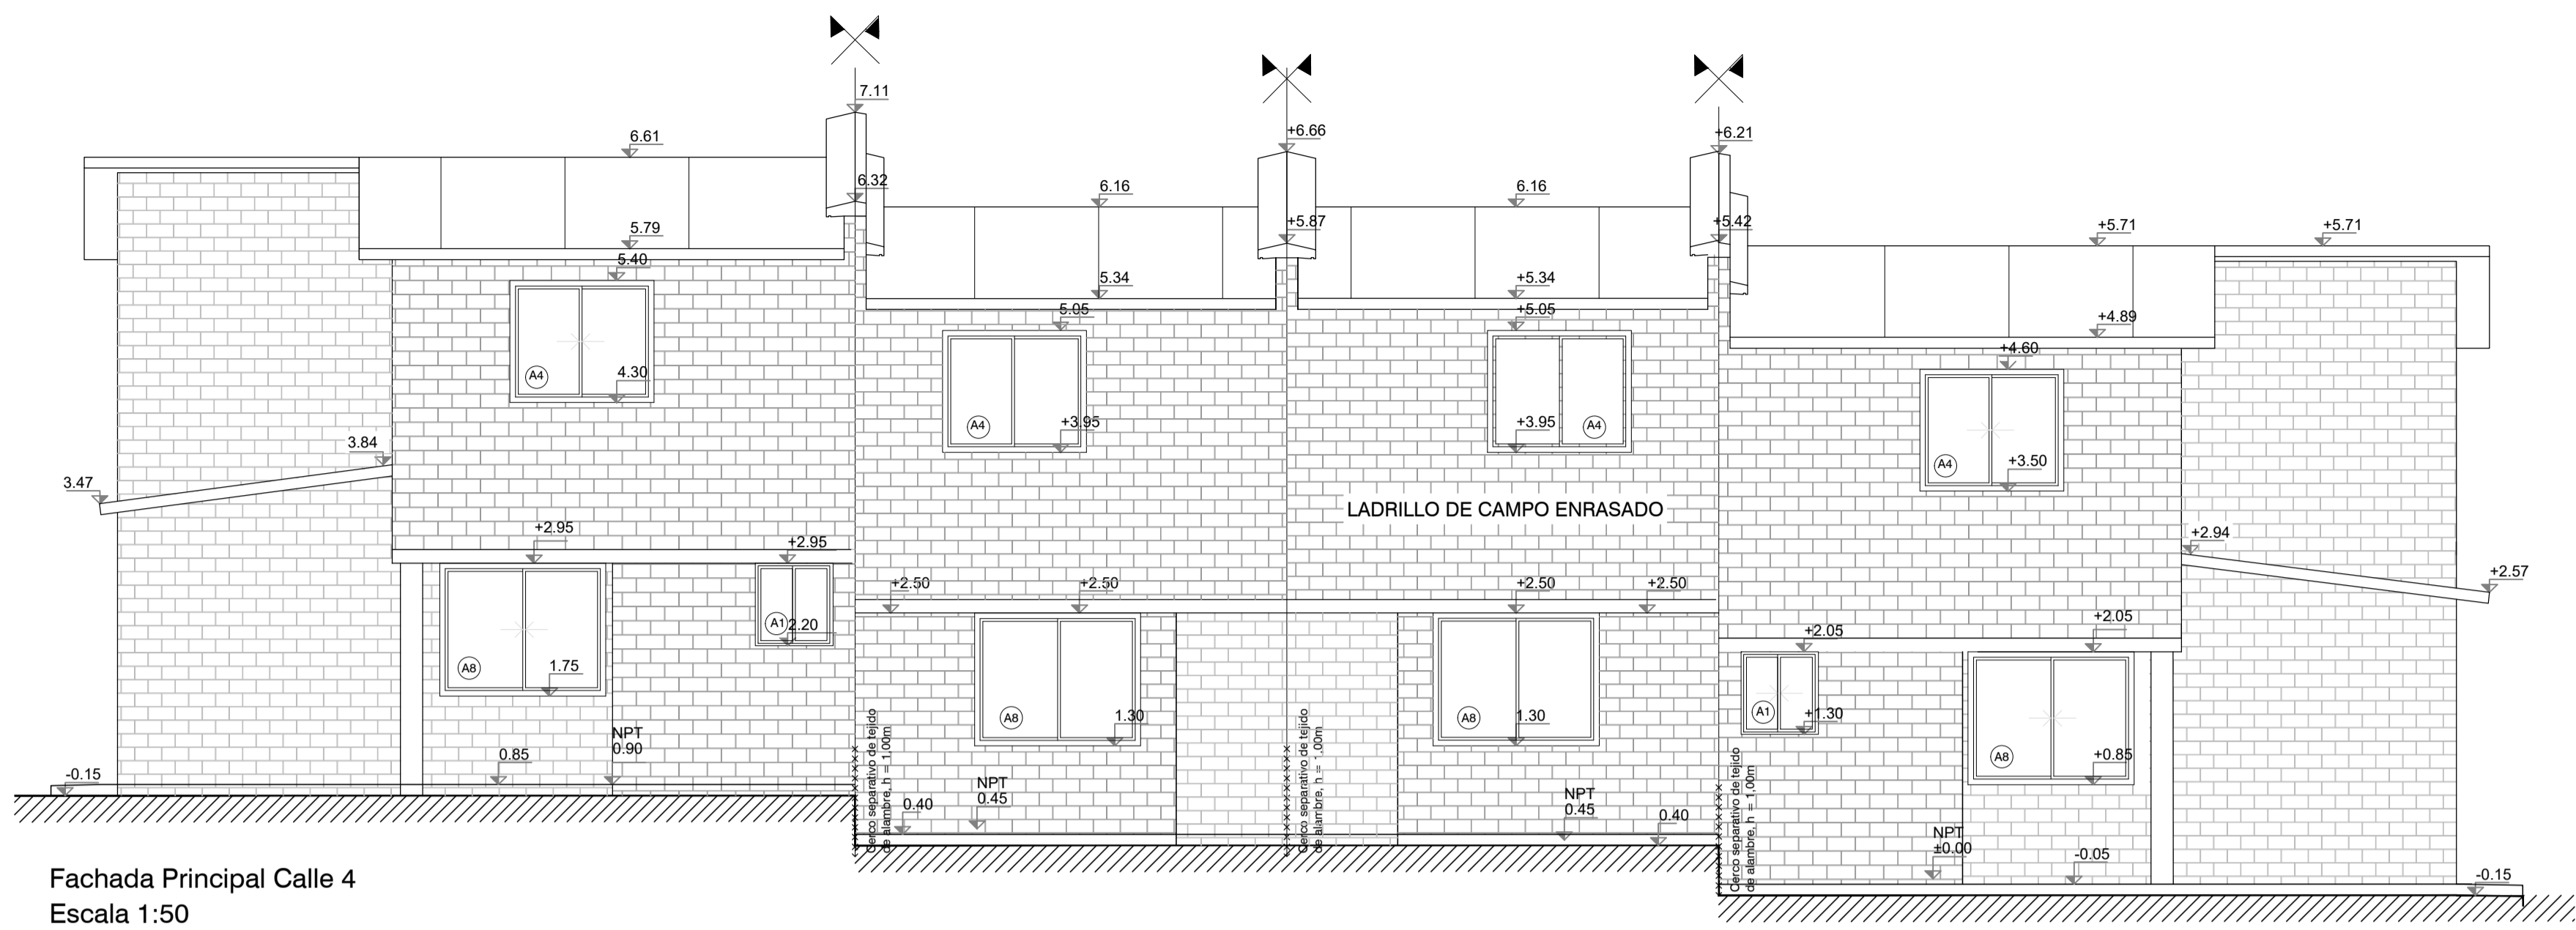


Fachada Principal Calle 4
Escala 1:50

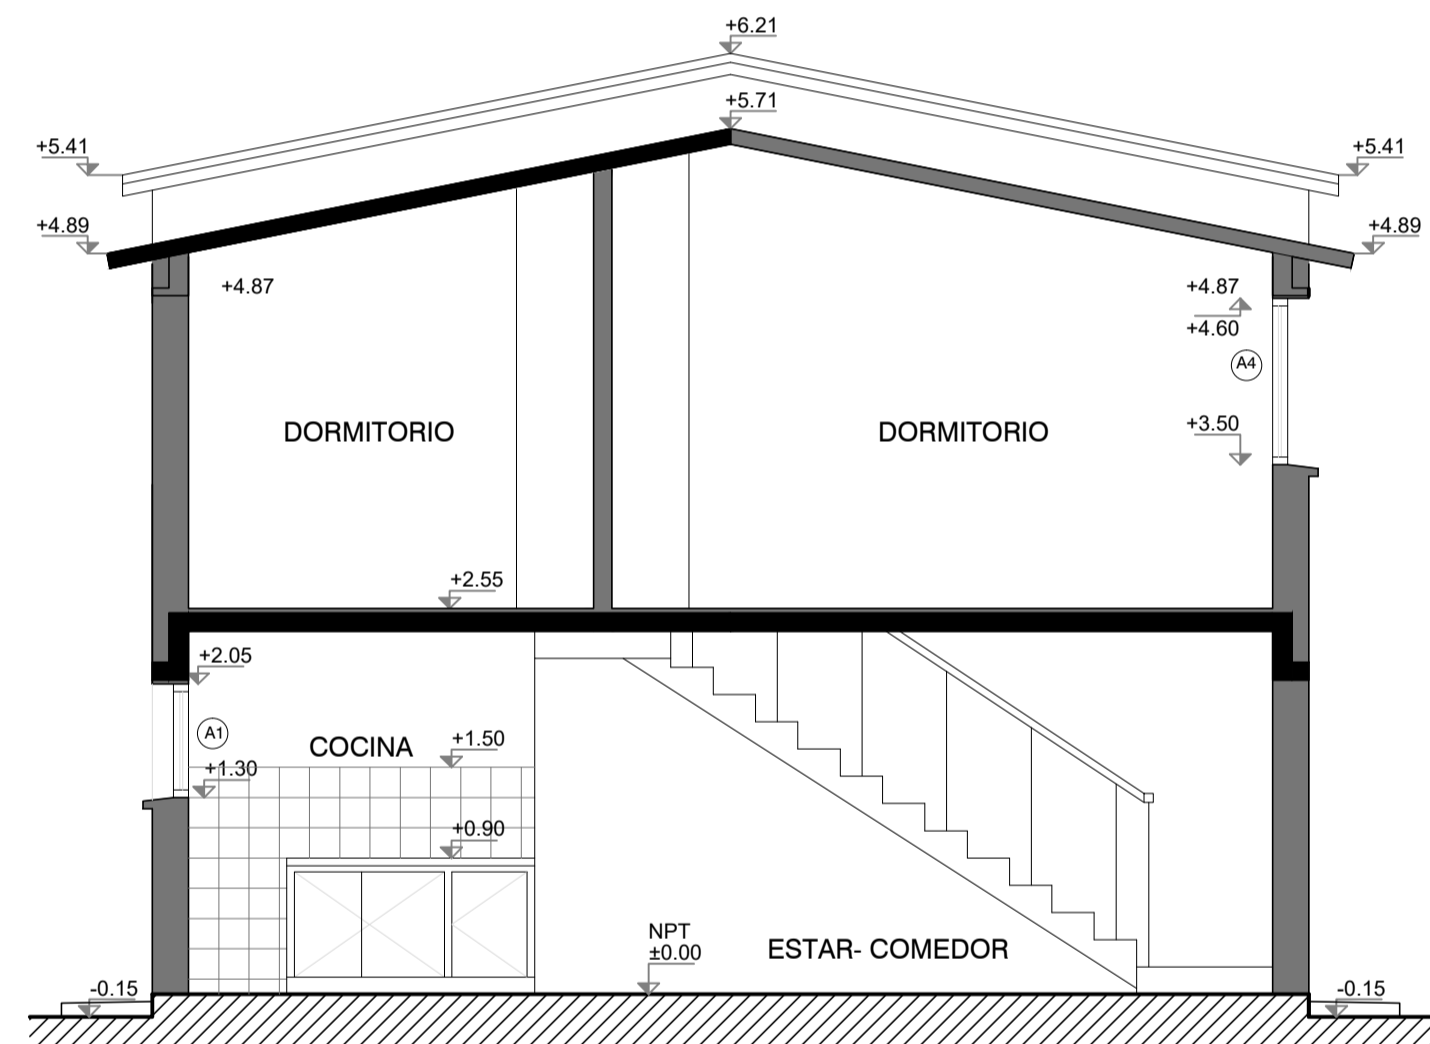


Corte AA - Escala 1:50

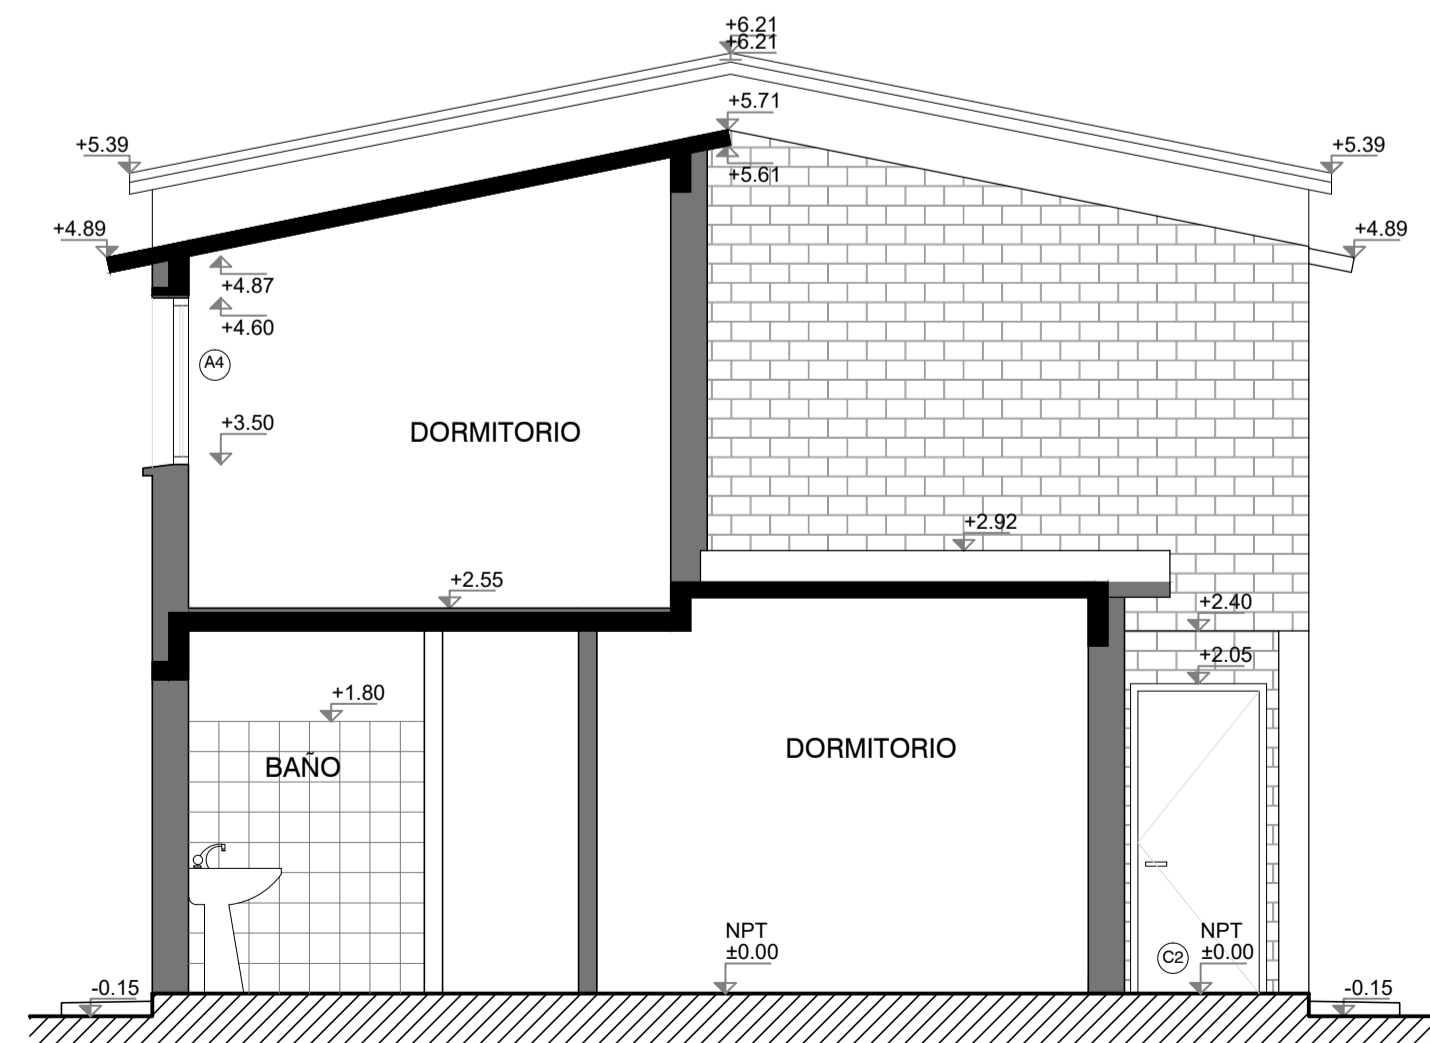

Corte CC - Escala 1:50

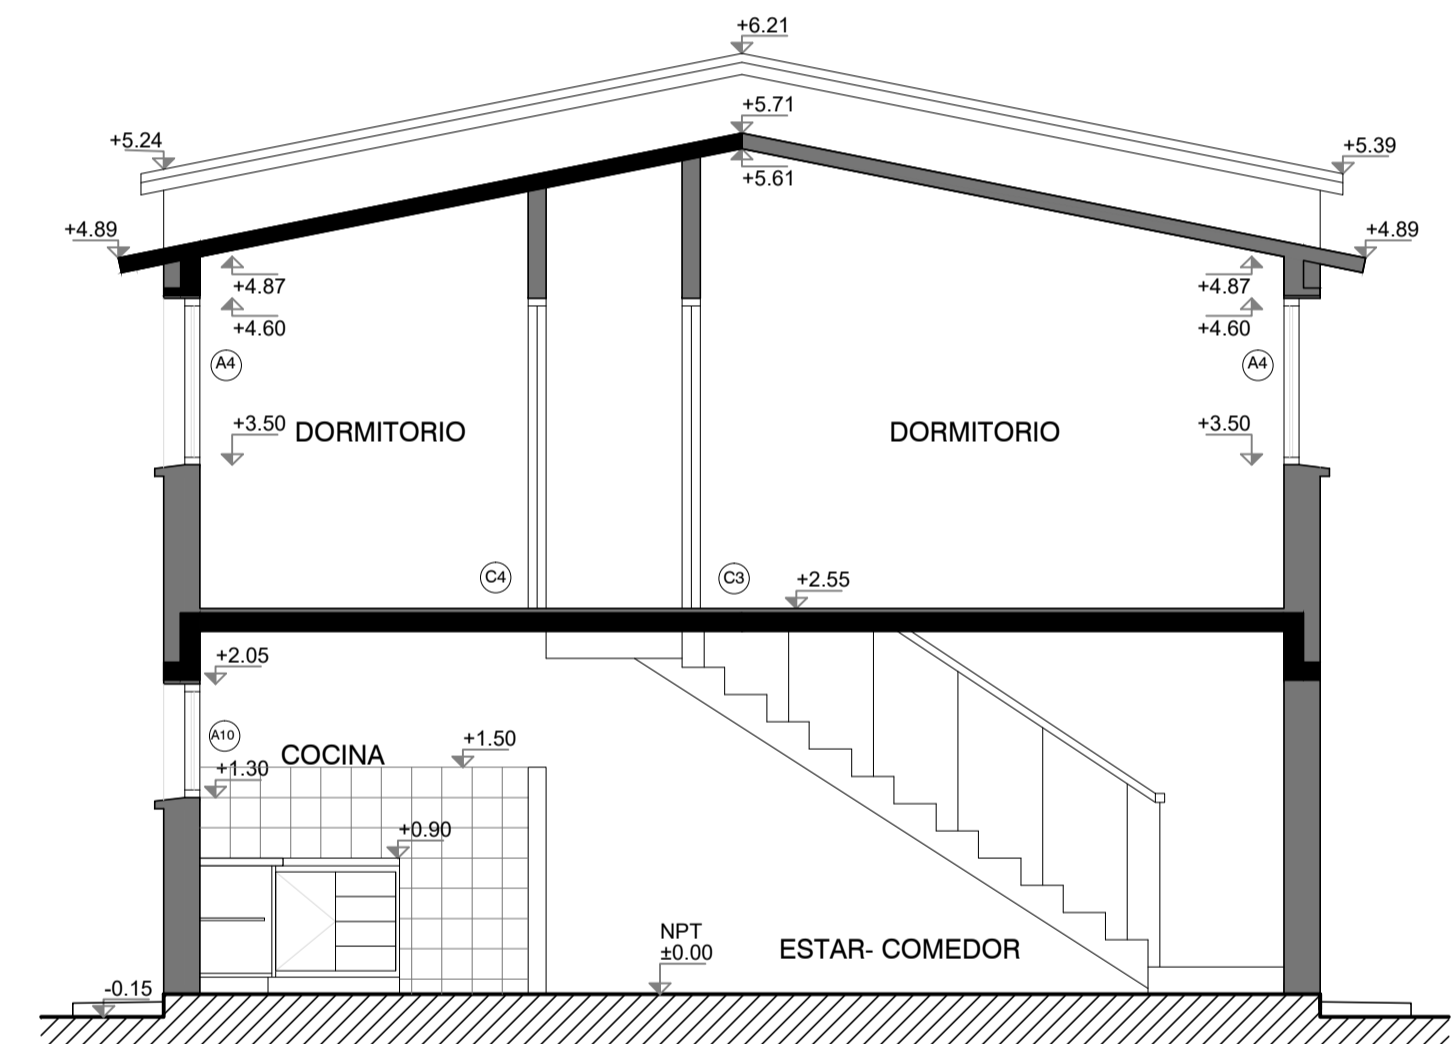

Corte BB - Escala 1:50

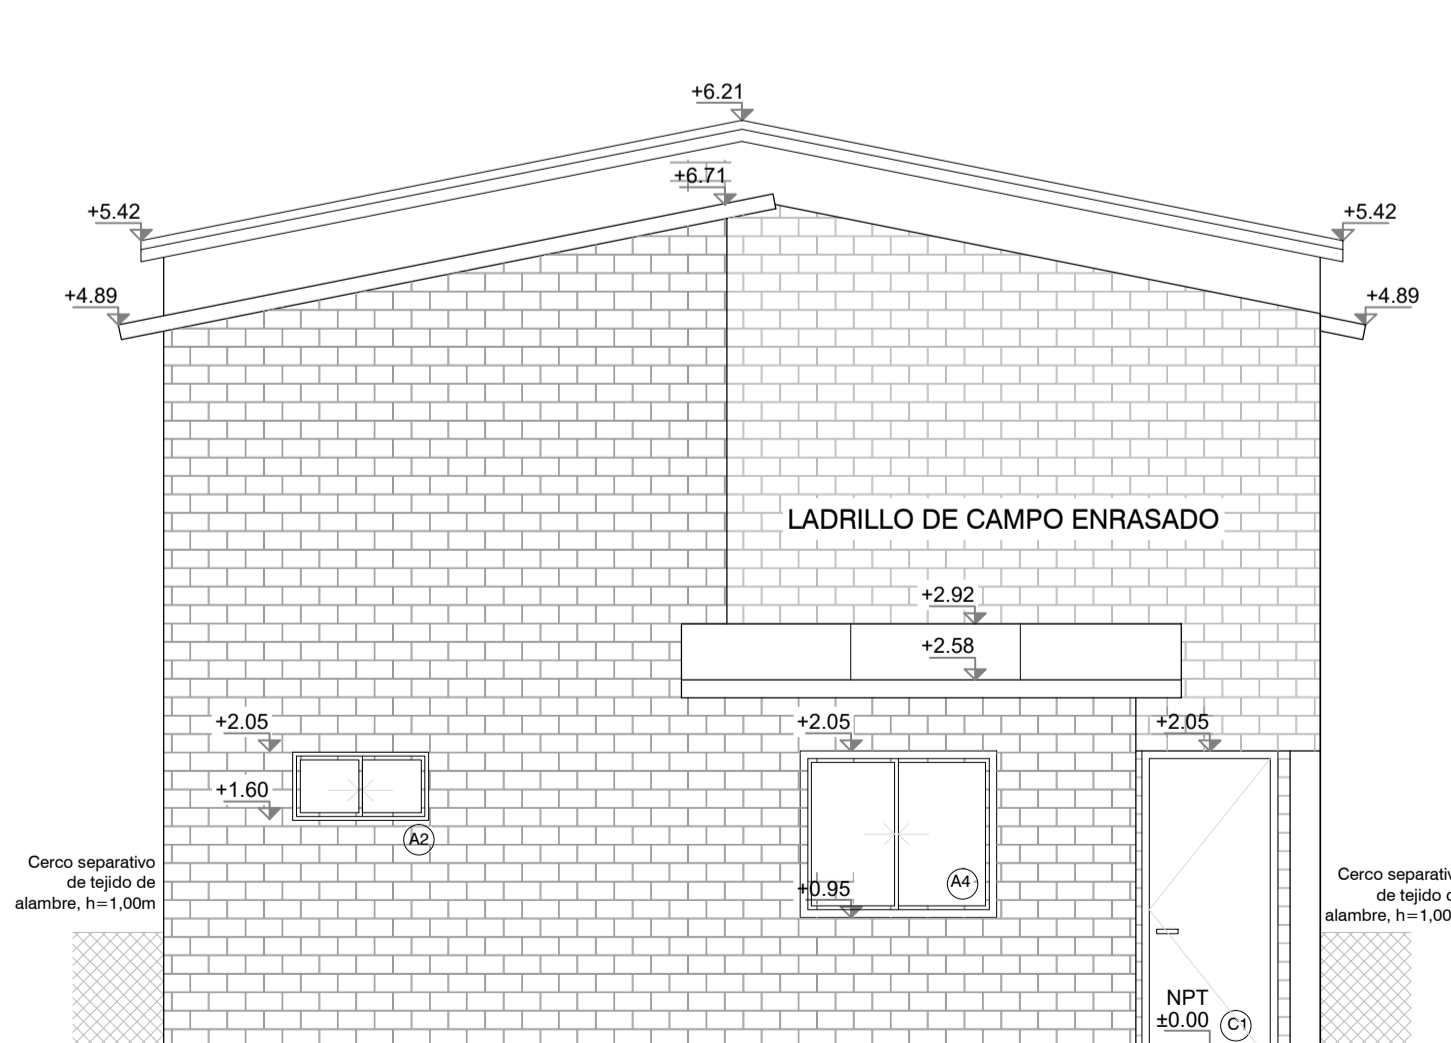

Fachada Lateral - Escala 1:50

REFERENCIAS:


TERMINACIONES

DESTINO			
NPT	Cieloraso	Pared	
	Piso	Zócalo	

Las aliterias específicas de cada vivienda se referenciarán a las cotas de umbral graficadas en el plano de ubicación e implantación.

- 1-Hormigón visto
- 2-Ladrillo enrasado pintado
- 3-Zócalo madera
- 4-Hormigón llanado
- 5-Baldosa cerámica 30x60cm h=1.80mt
- 6-Baldosa cerámica 30 x 30mts
- 7-Azuque sin esada y cocina 60cm
- 8-Baldosa cerámica

TIPOS DE MUROS

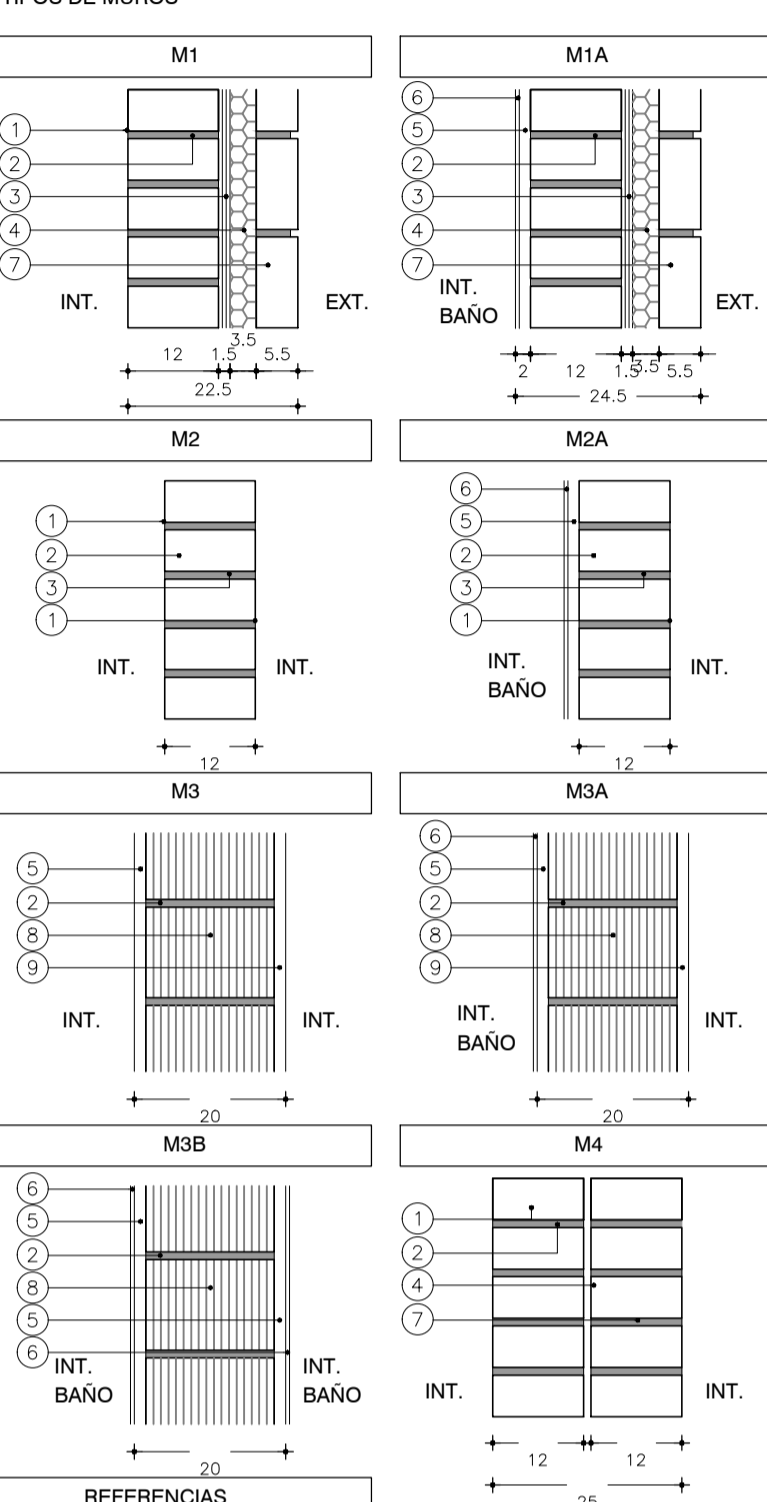

REFERENCIAS

1. LADRILLO DE CAMPO 5cm x 12cm x 25cm ENRASADO
2. MORTERO DE ASIENTO e=1cm
3. ARENA Y PORTLAND C/
4. POLIESTIRENO EXPANDIDO
5. REVOQUE GRUESO s/MCP
6. REVESTIMIENTO CERÁMICO 30x60cm s/MCP
7. LADRILLO DE CAMPO 5cm x 12cm x 25cm ENRASADO
8. TICHOLLO "REJILLON" 12cm x 17cm x 25cm
9. REVOQUE TERCERADO

(1 PARTE TIPO C + 1 PARTE TIPO D)



Ministerio de Vivienda y Ordenamiento Territorial

Programa Mejoramiento de Barrios

Albañilería - Plantas y Alzados

4 Viviendas: 2 x 2D + 2 x 4D
MANZANA 41 LOTE 4

Asentamiento Nuevo Amanecer - Los Reyes

Ubicación Localidad Montevideo

VA02-04

Escala 1:50

Fecha Abril 2022

Nº Plano

Firma del Técnico

Firma del Coordinador

Arquitecto

Arquitecto

Equipo Técnico:

Archivo: NA-LR_VA01-VA02.dwg