




Planta Baja - Escala 1:50

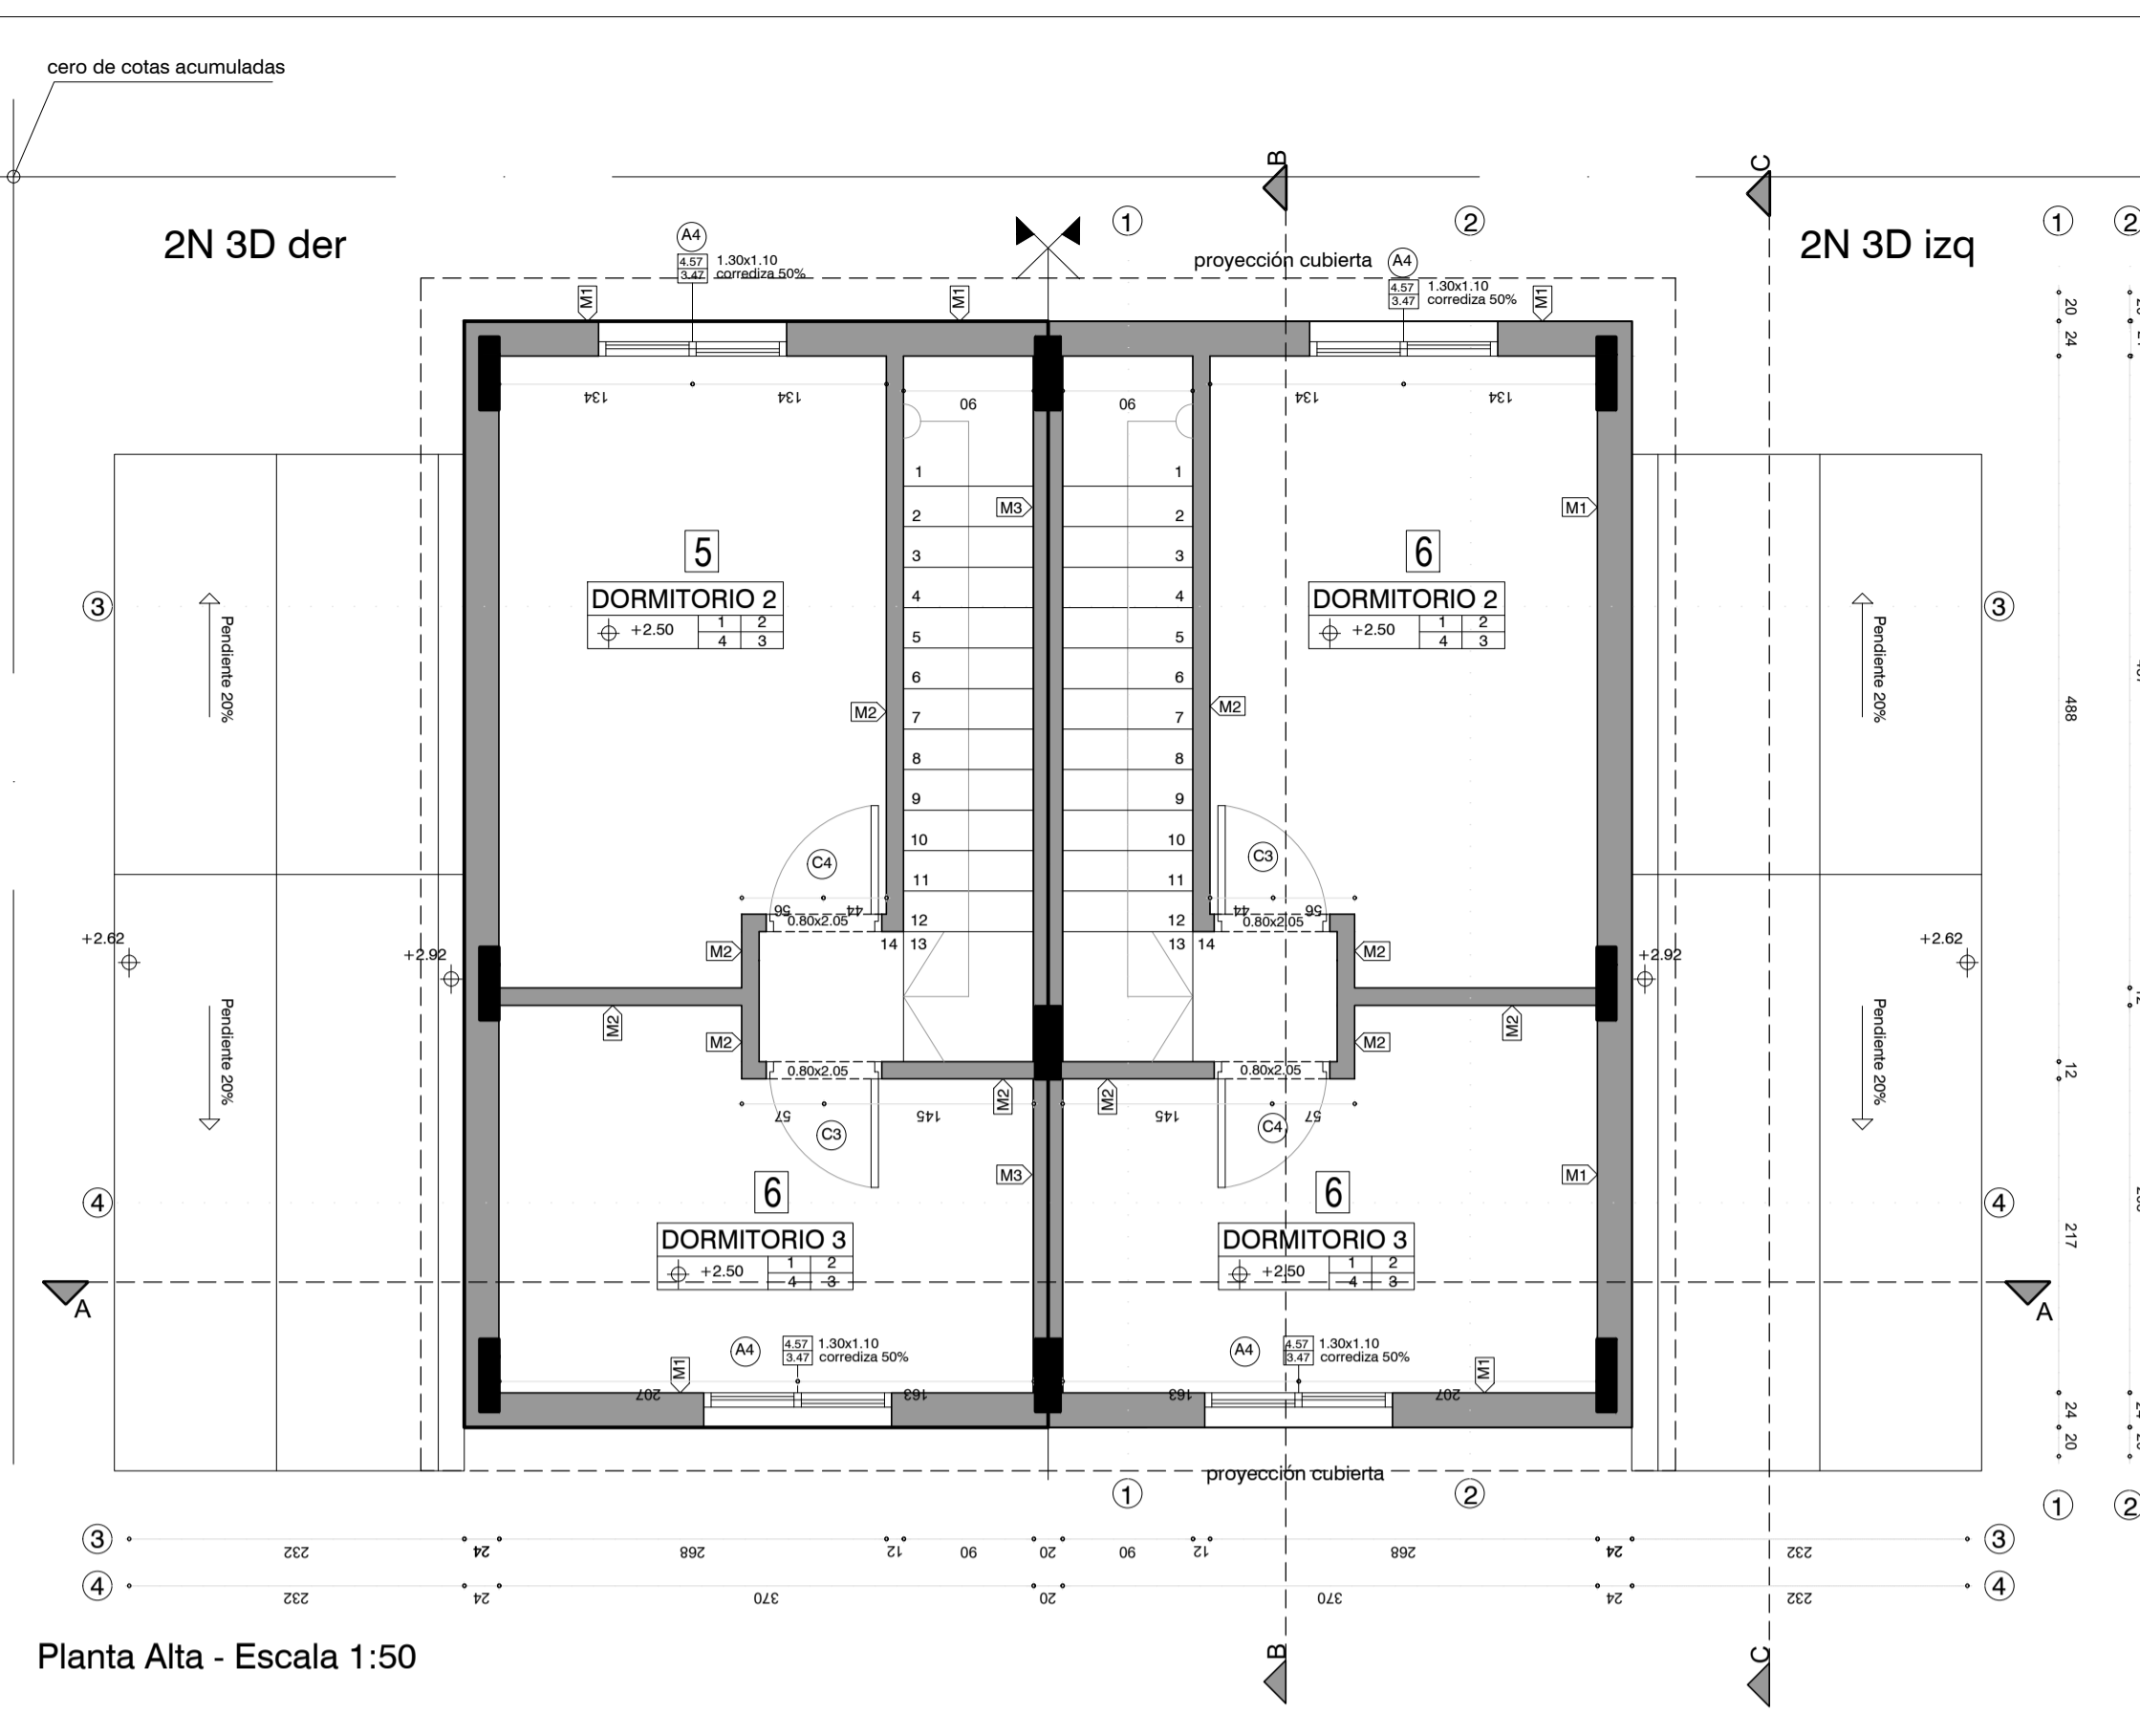


Planta Alta - Escala 1:50

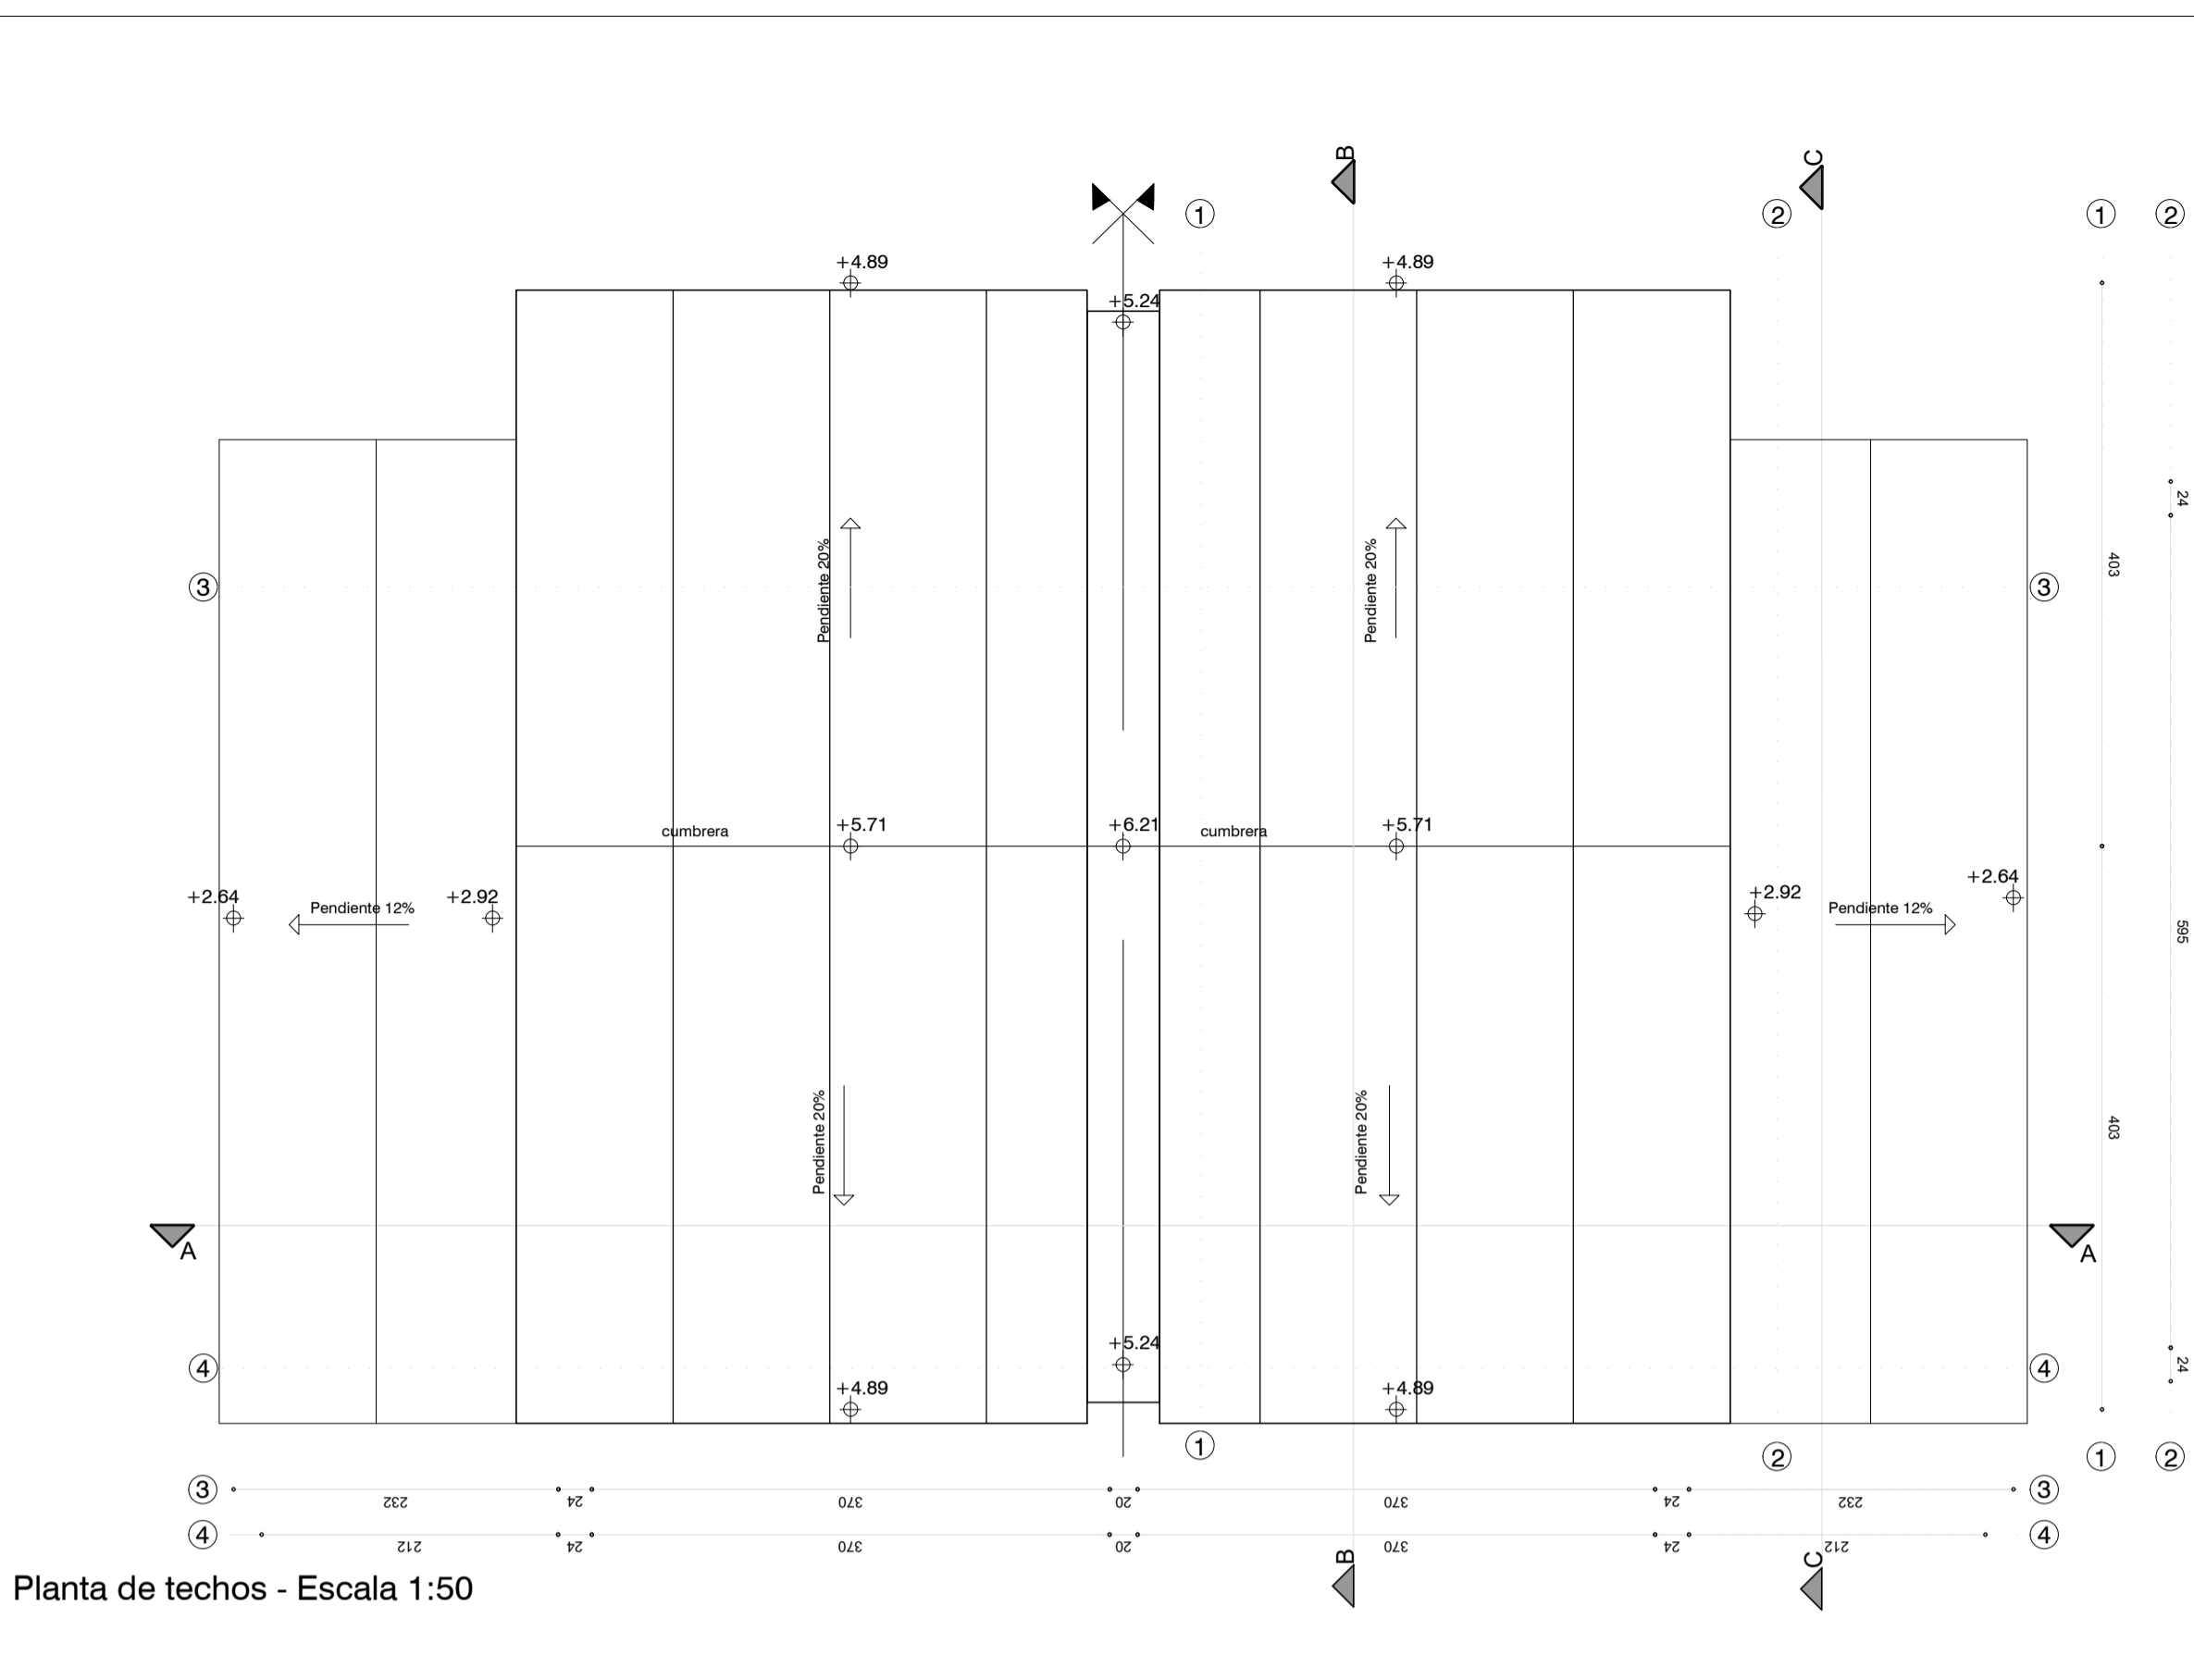


Planta de techos - Escala 1:50

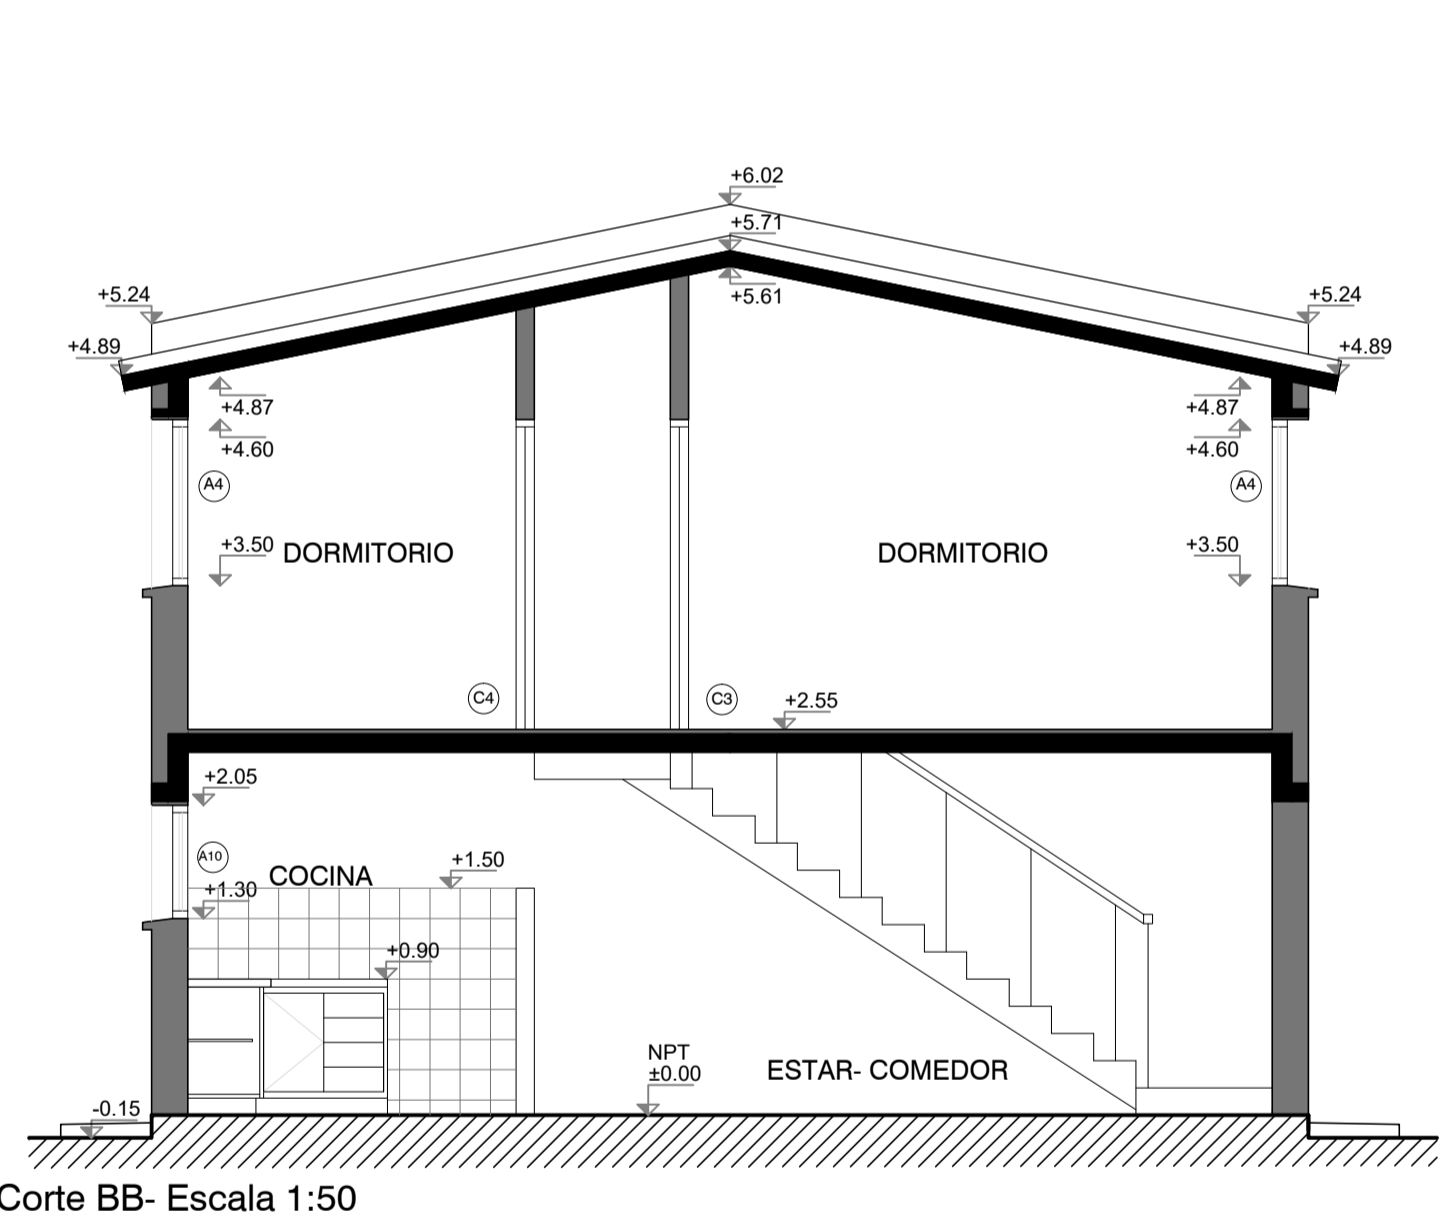


Corte BB - Escala 1:50

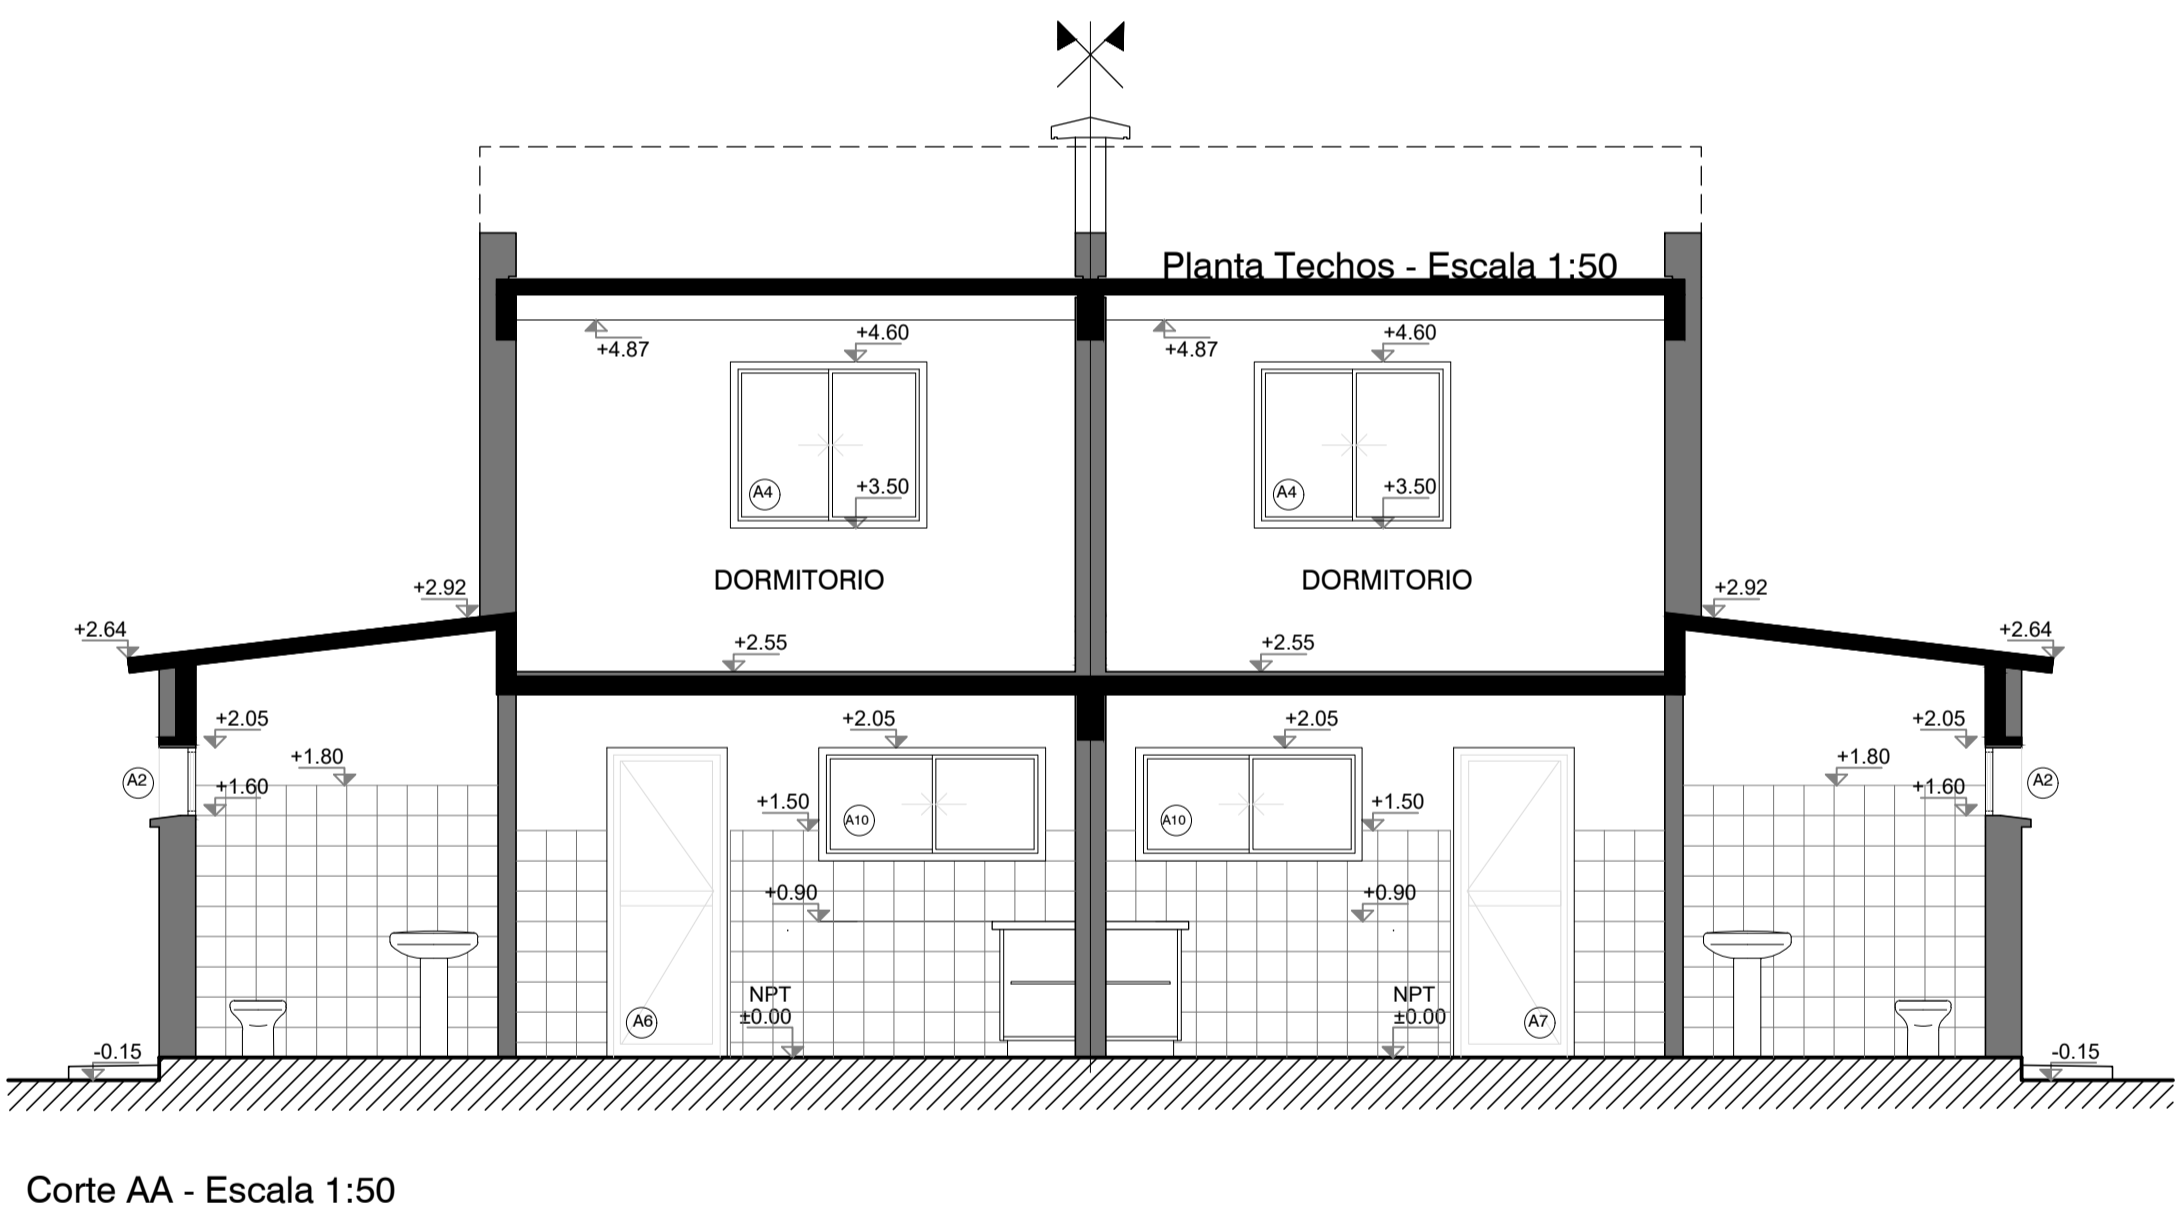


Corte AA - Escala 1:50

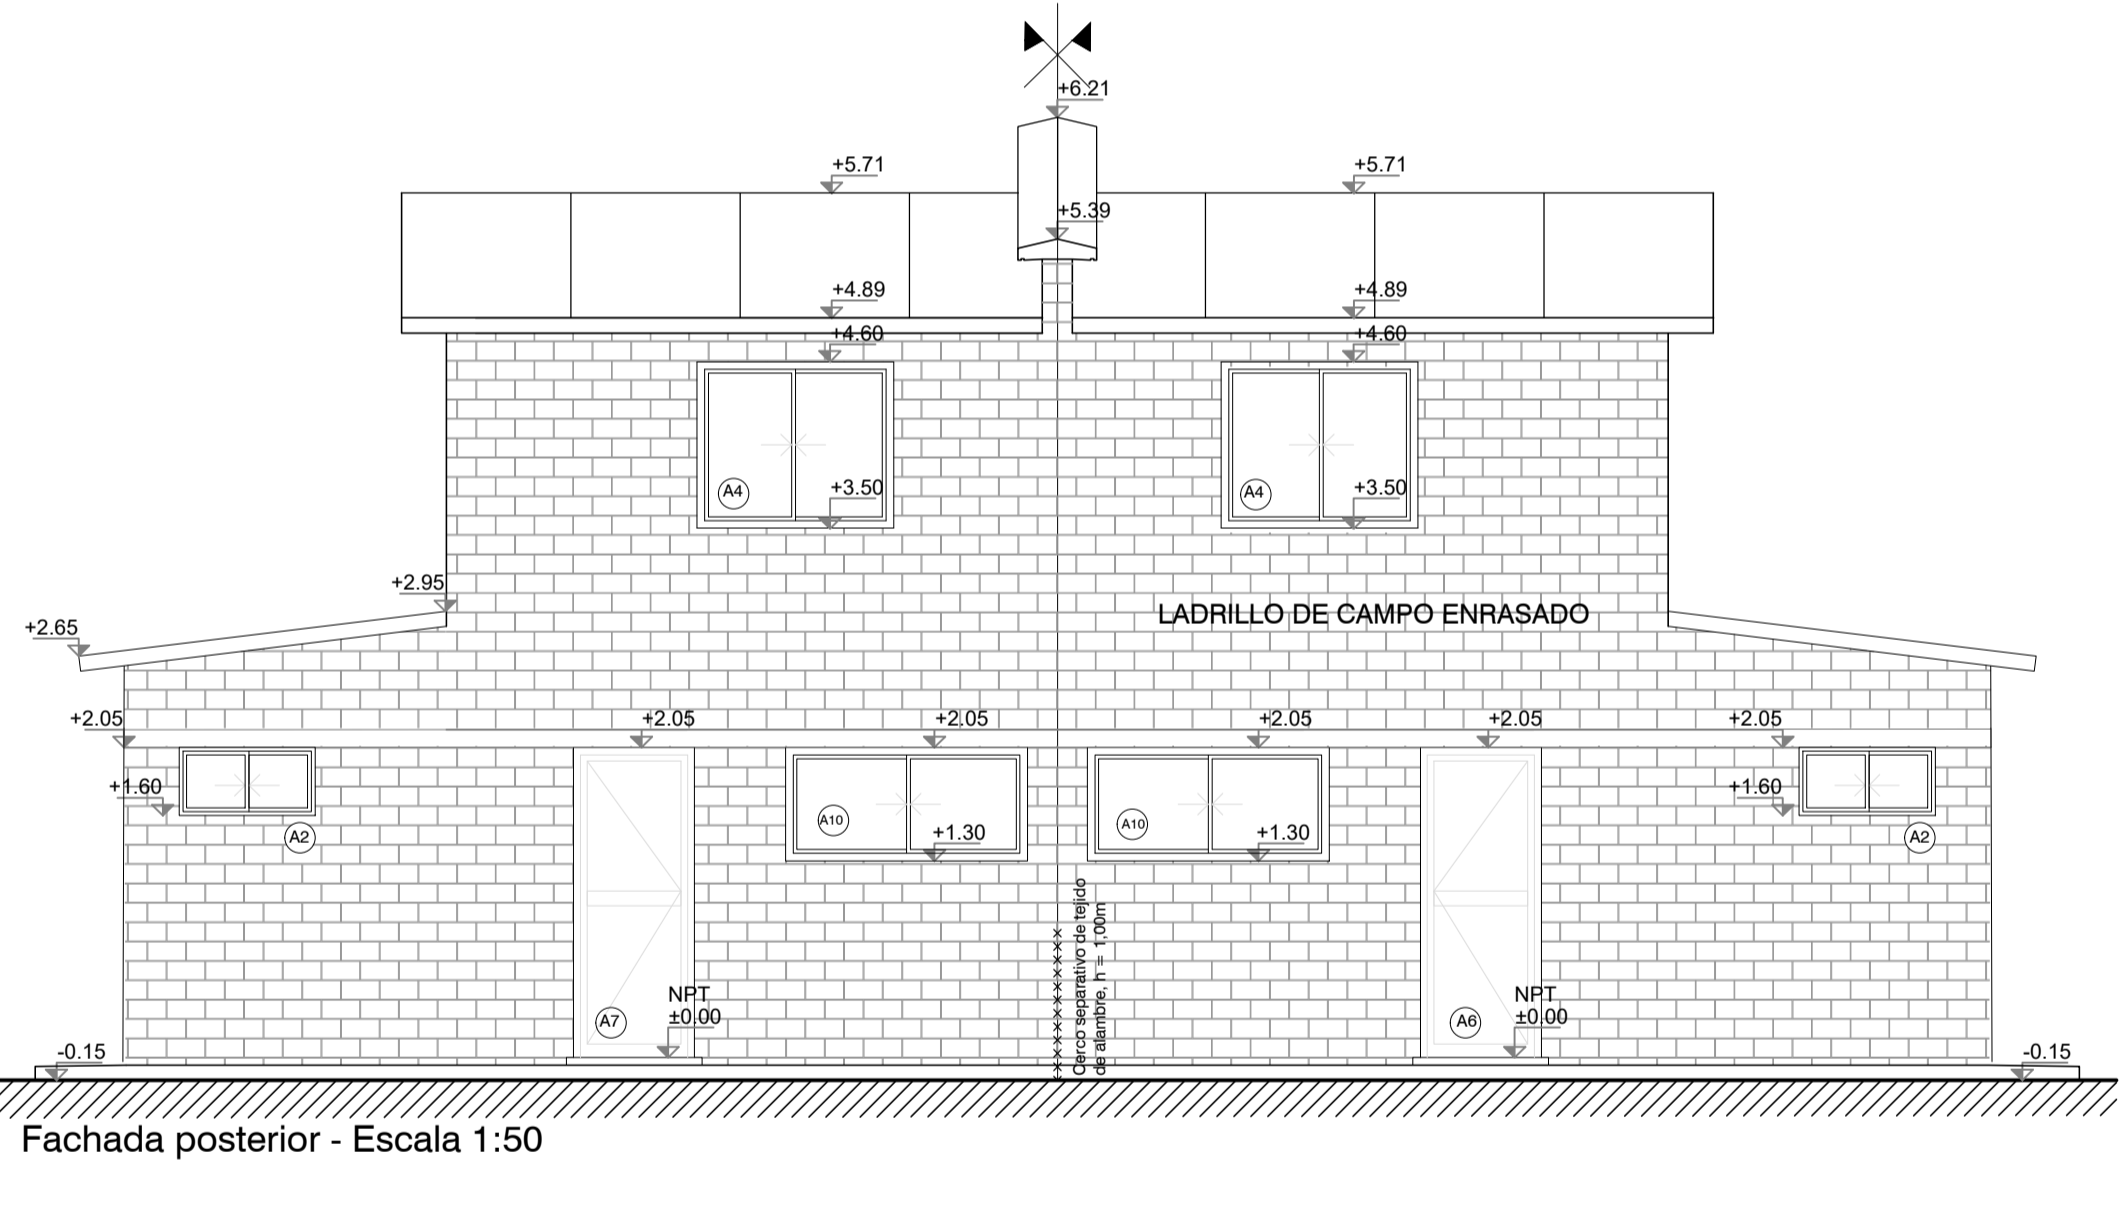


Fachada posterior - Escala 1:50

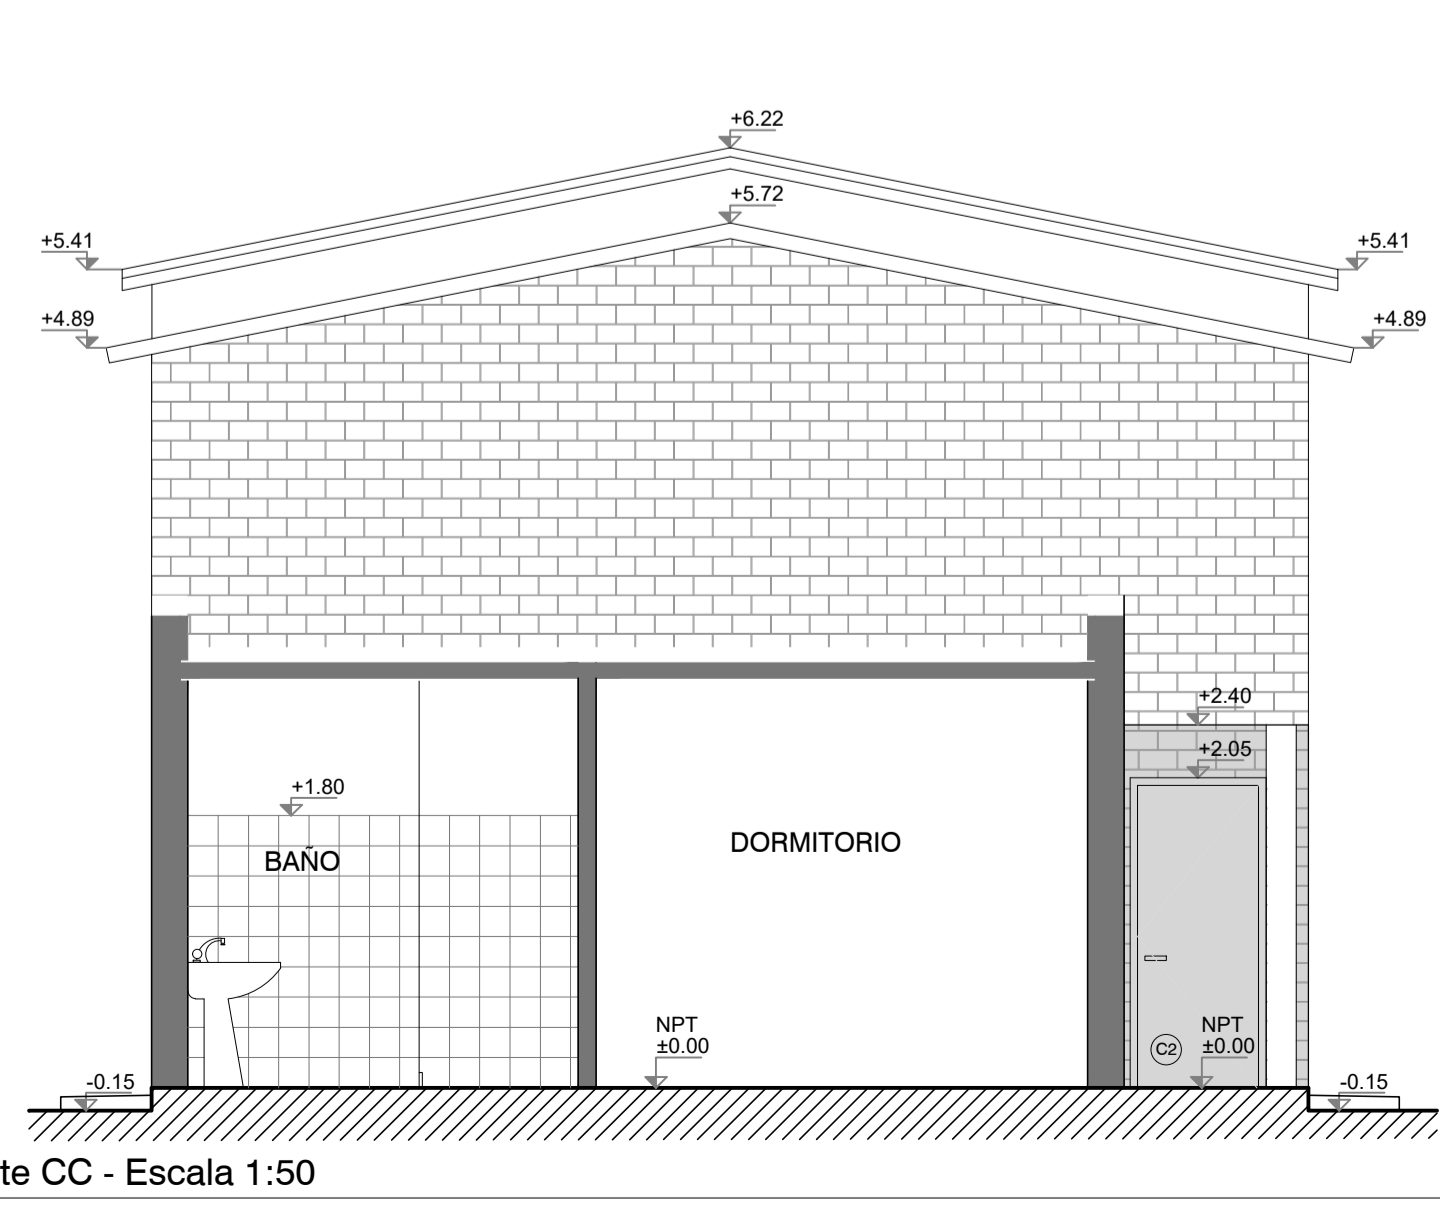

Corte CC - Escala 1:50

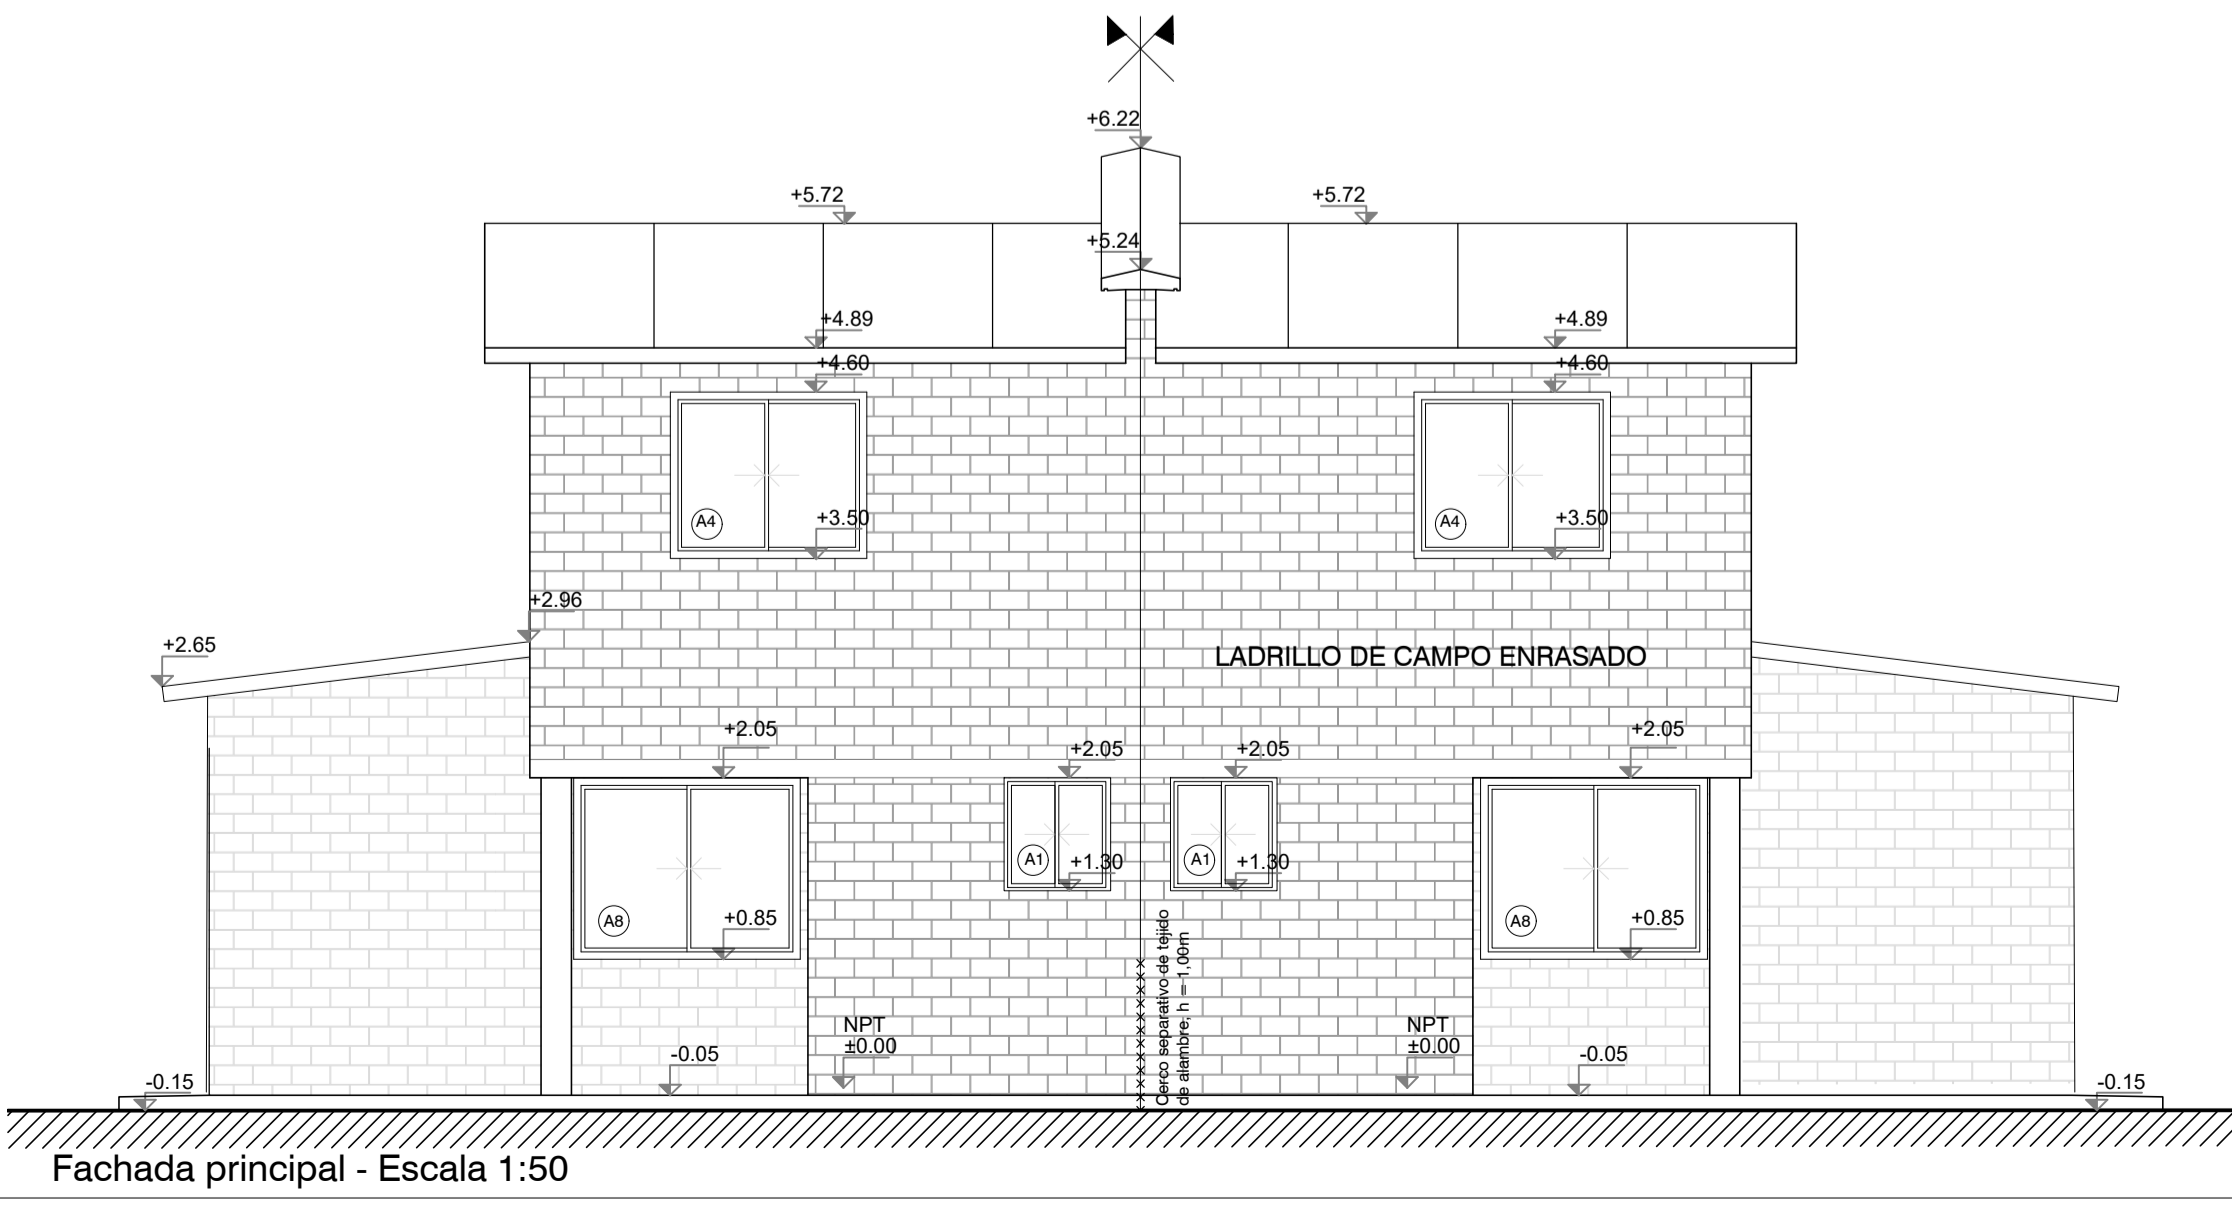

Fachada principal - Escala 1:50

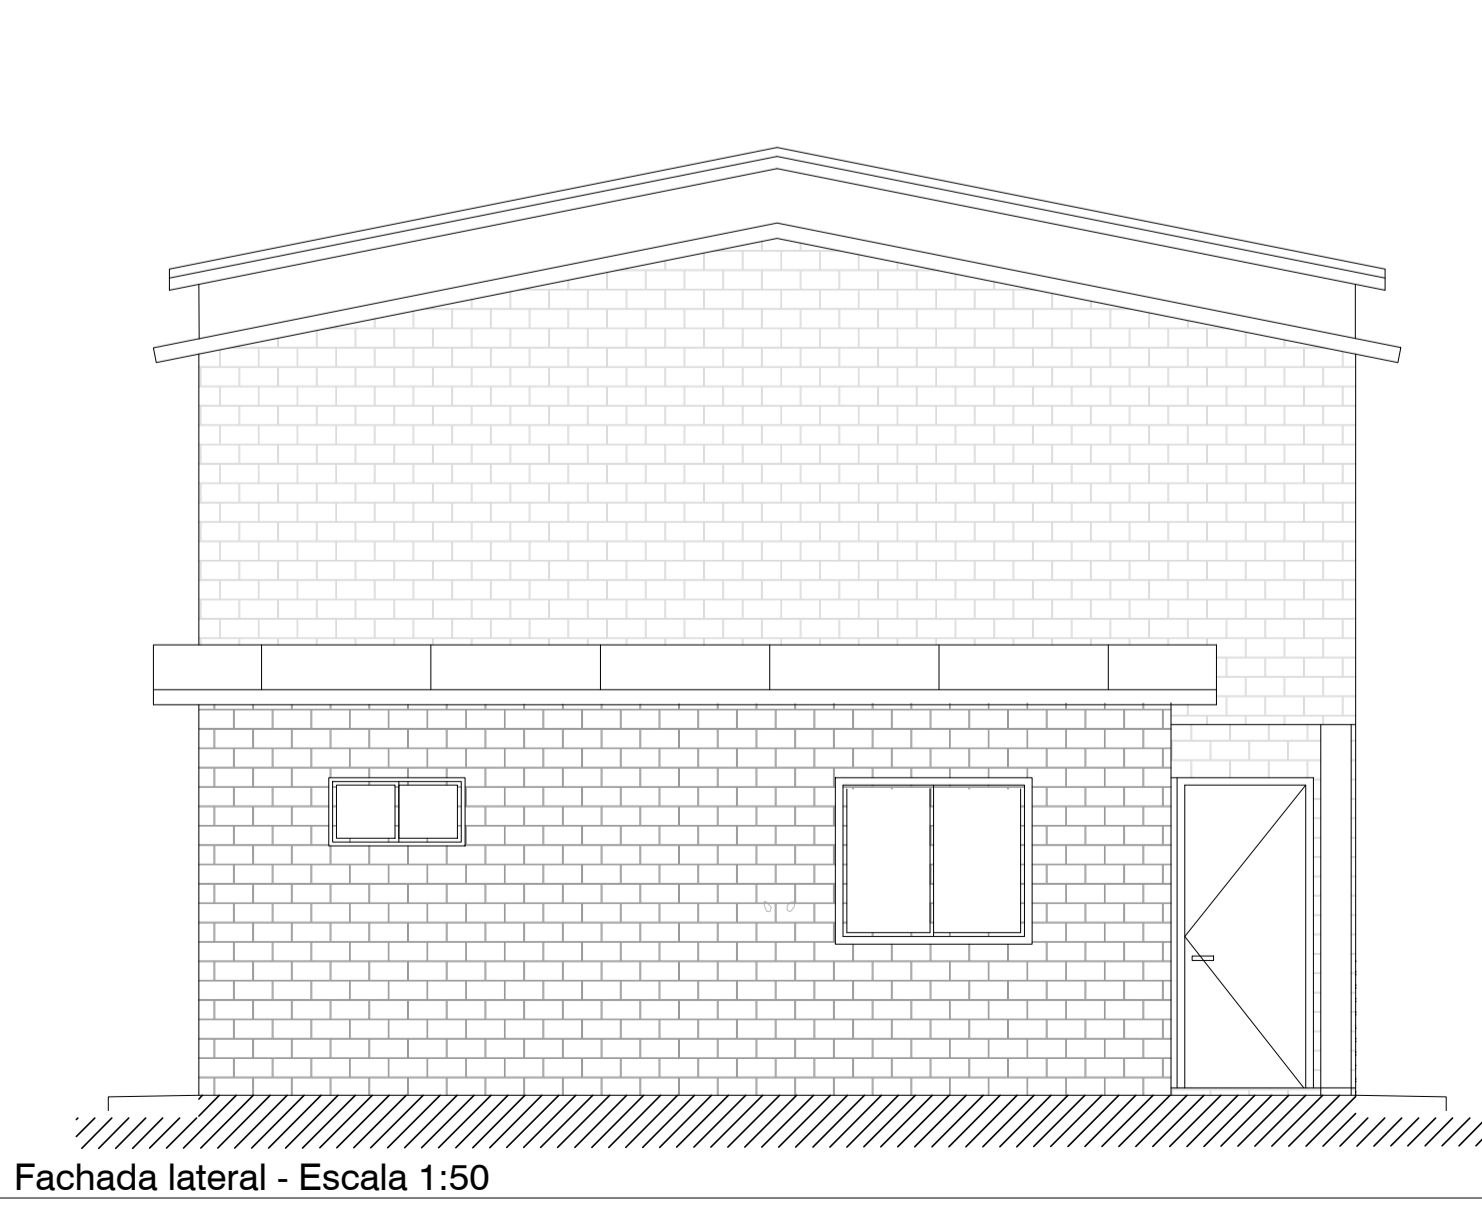

Fachada lateral - Escala 1:50

REFERENCIAS:

TERMINACIONES


DESTINO

	NP	Cielorraso	Pared
	Piso	Zócalo	

Las altimetrías específicas de cada vivienda se referenciarán a las cotas de umbral graficadas en el plano de ubicación e implantación.

- 1-Hormigón visto
- 2-Ladrillo enrasado pintado
- 3-Zócalo madera
- 4-Hormigón llanado
- 5-Baldosa cerámica 30x60cm h=1.80mt
- 6-Baldosa cerámica 30 x 30cms
- 7-Agujero sincesada y cocina 60cm
- 8-Bautel abacia acanalada

TIPOS DE MUROS

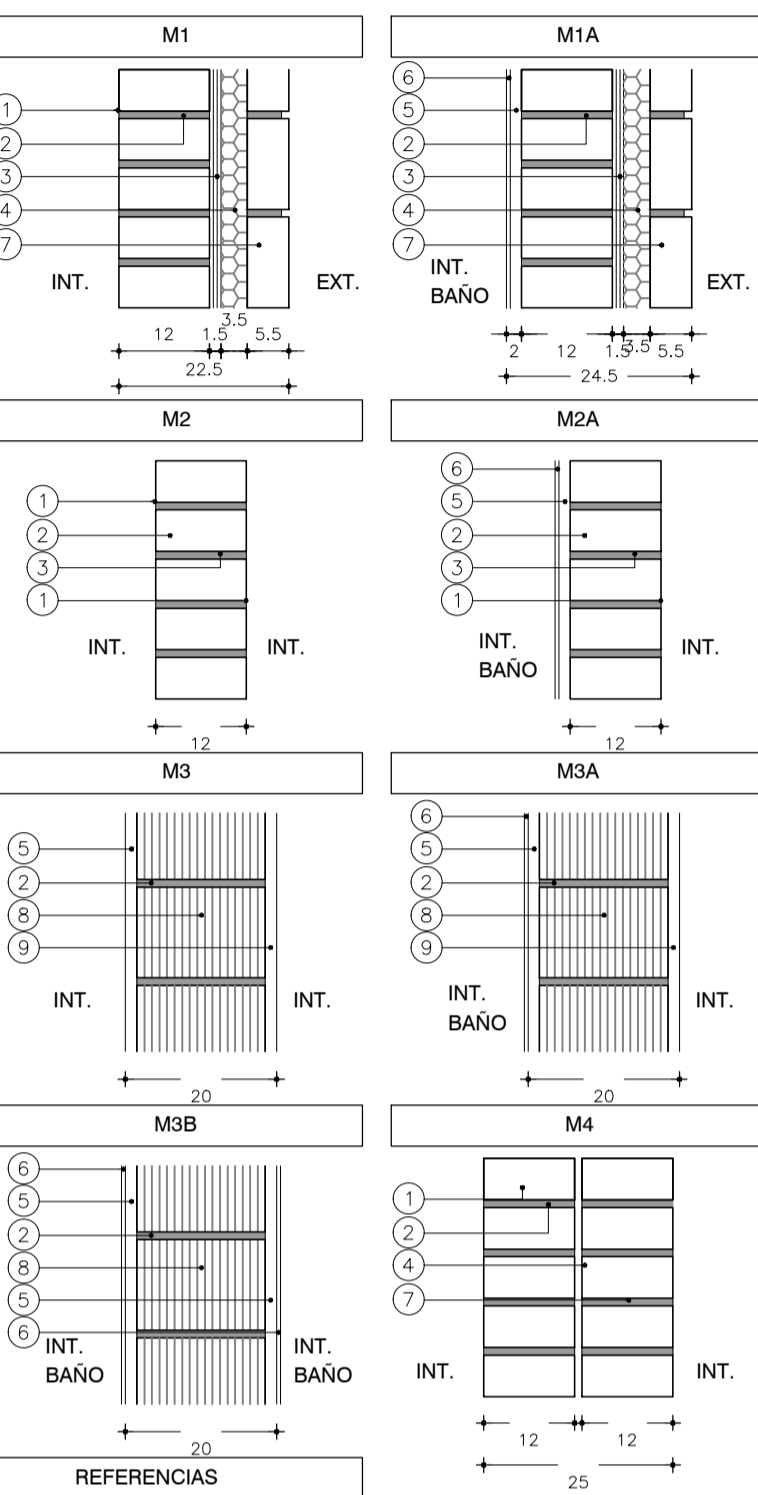

REFERENCIAS

1. LADRILLO DE CAMPO 5cm x 12cm x 25cm ENRASADO
2. MORTERO DE ASIENTO e=1cm
3. ARENA Y PORTLAND C/
4. HIDROFUGO
5. POLIESTIRENO EXPANDIDO
6. REVOQUE GRUESO s/MCP (EXT. TIPO B, INT. TIPO C)
7. REVESTIMIENTO CERAMICO 30x60cm s/MCP
8. LADRILLO DE CAMPO 5cm x 12cm x 25cm ENRASADO
9. TICHOLLO "REJILLON"
10. REVOQUE TERCERADO

(1 PARTE TIPO C + 1 PARTE TIPO D)



Ministerio de Vivienda y Ordenamiento Territorial

Programa Mejoramiento de Barrios

Albañilería - Plantas y Alzados

Viviendas: 2 x 3D

Asentamiento Nuevo Amanecer - Los Reyes

Ubicación Localidad Montevideo

VA02-07

Escala 1:50

Fecha Abril 2022

Nº Plano

Firma del Técnico

Firma del Coordinador

Equipo Técnico:

Archivo: NA-LR_VA01-VA02.dwg