


A11

ABERTURA ALUMINIO / Baño I II y III Baño Universal

Escala: 1/50  
Fecha: 2023

CAIF SAN CARLOS  
ALUMINIO

ALZADO

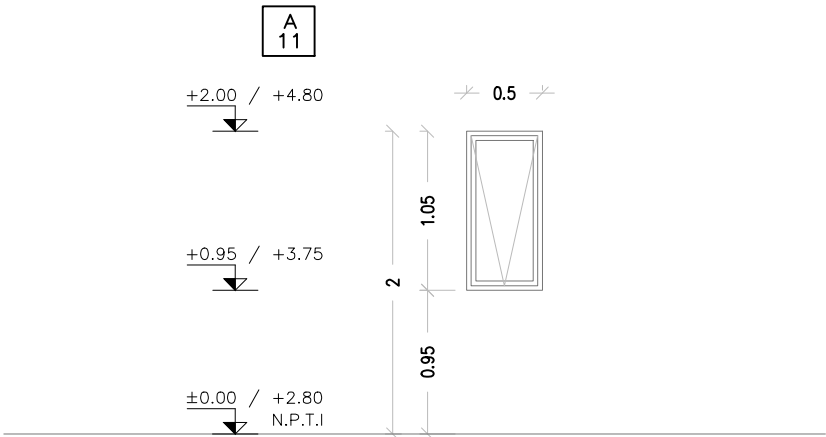

VENTANA – TABAQUERA  
(PROBBA O SUPERIOR SEGUN LA DIMENSION DE LA ABERTURA)  
SE COLOCAN CON PREMARCO SUJETO A ALBAÑILERIA U HORMIGON ARMADO MEDIANTE TACOS DE EXPANSIÓN.

ESCALA	1/50
--------	------

TIPO	A11	CANTIDAD	4	IZQ.		DER.		UBICACION	Baño I II y III Baño Universal
------	-----	----------	---	------	--	------	--	-----------	--------------------------------

VIDRIOS	ESPESOR:	6mm (LAMINADO 3+3mm)
	COLOCACION:	CON PREMARCO
OBSERVACIONES	EN PUERTA BATIENTE: GUARDAPOLVO INFERIOR CON GOMA EN PUERTAS Y VENTANAS CORREDIZAS CON CIERRE EMBUTIDO TIPO FEC1042 CIERRE AUTOMÁTICO SIN LLAVE COLOR NEGRO VIDRIO FANTASIA MINI BOREAL EN BAÑO i Y UNIVERSAL (PLANTA BAJA)	

NOTA . TODAS LAS MEDIDAS SE VERIFICARAN EN OBRA.  
. Los marcos se amuraran sin sus correspondientes hojas, y deberán entregarse protegidos contra eventuales manchas por mortero de cal o cemento  
. Todas las aberturas se dibujan vistas desde el exterior. Las medidas son en metros.