




PLANTA ALTA  
LOCAL 24  
escala 1/20

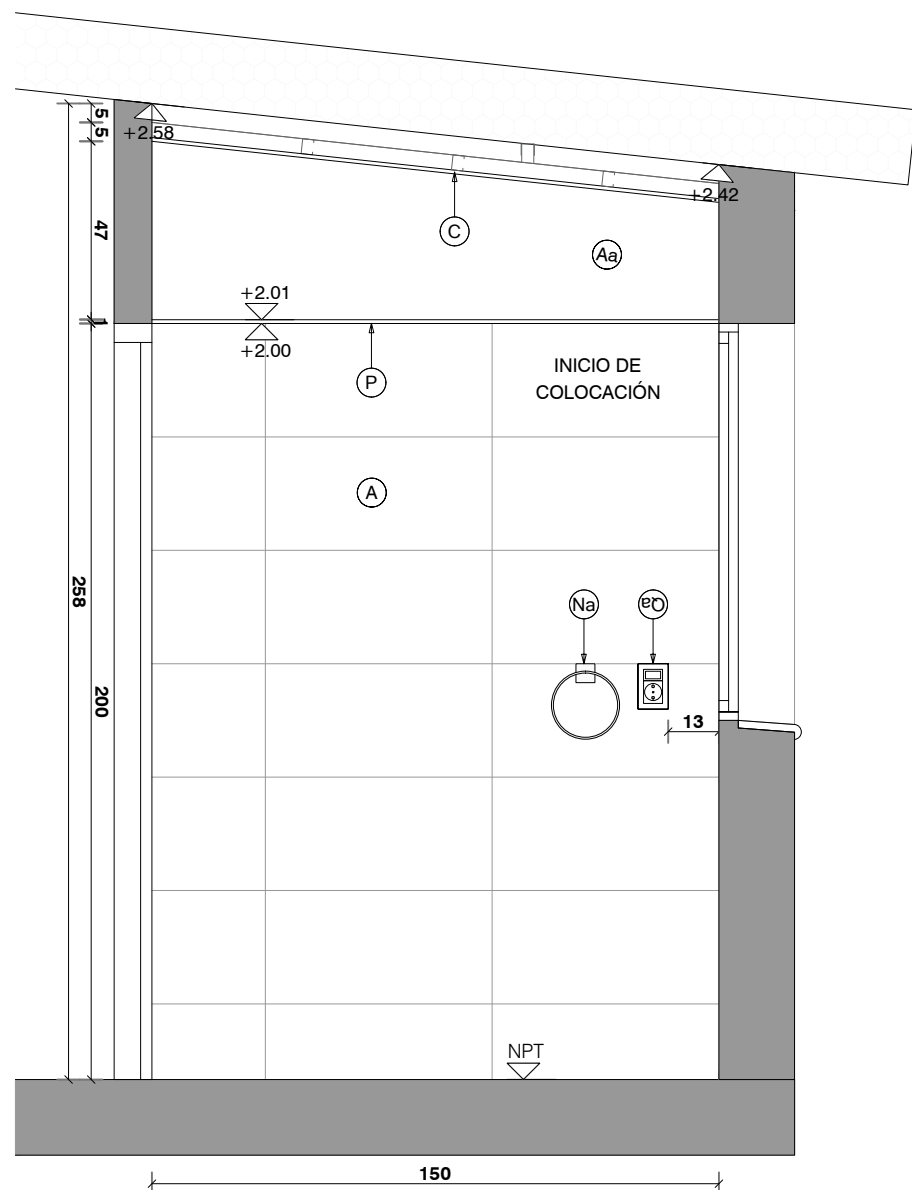


VISTA 2  
escala 1/20

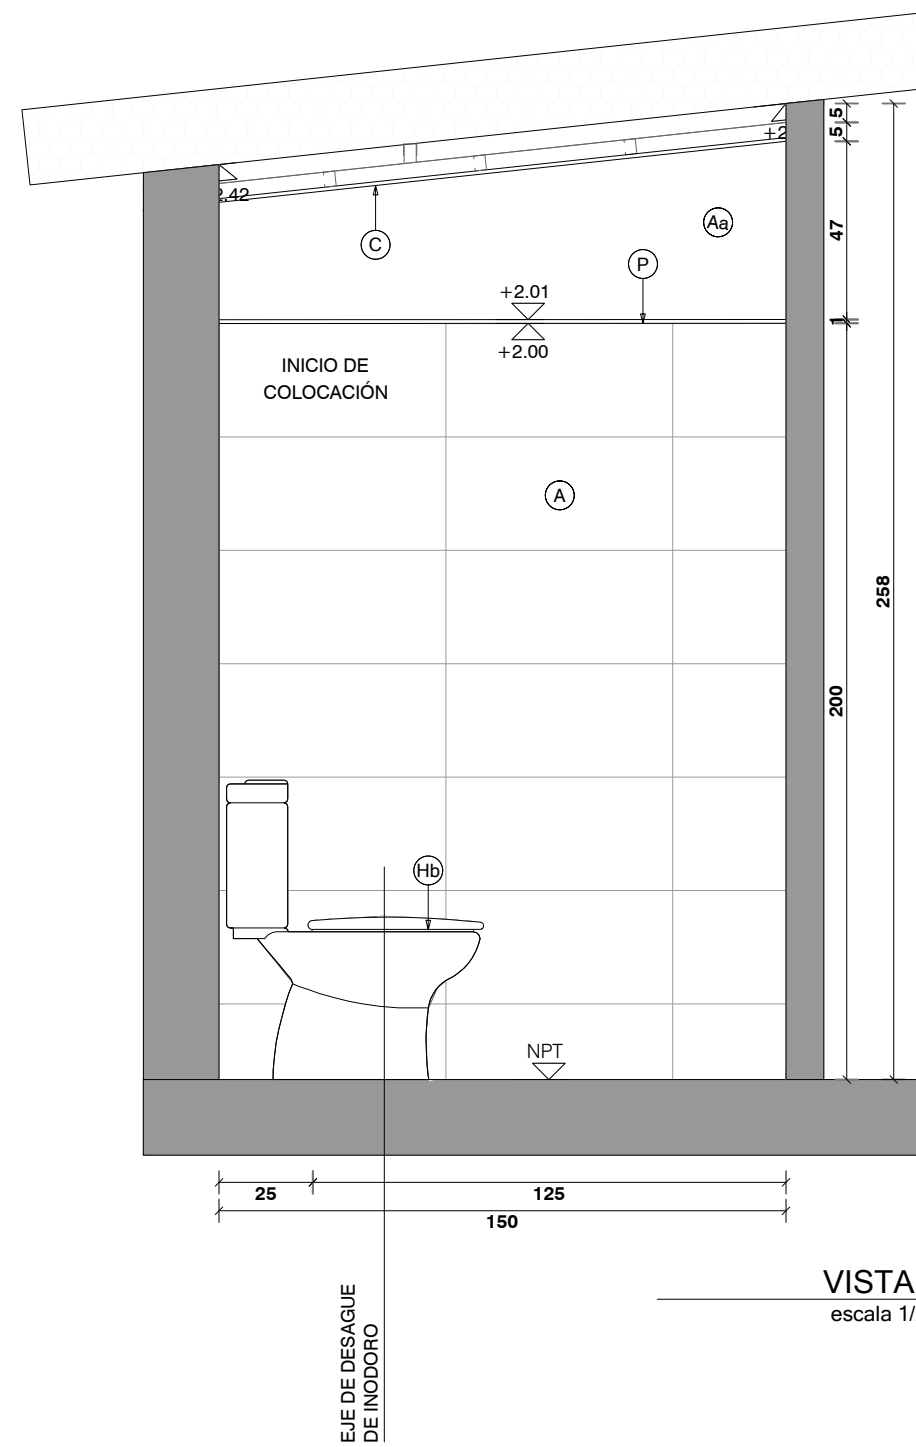

VISTA 4  
escala 1/20

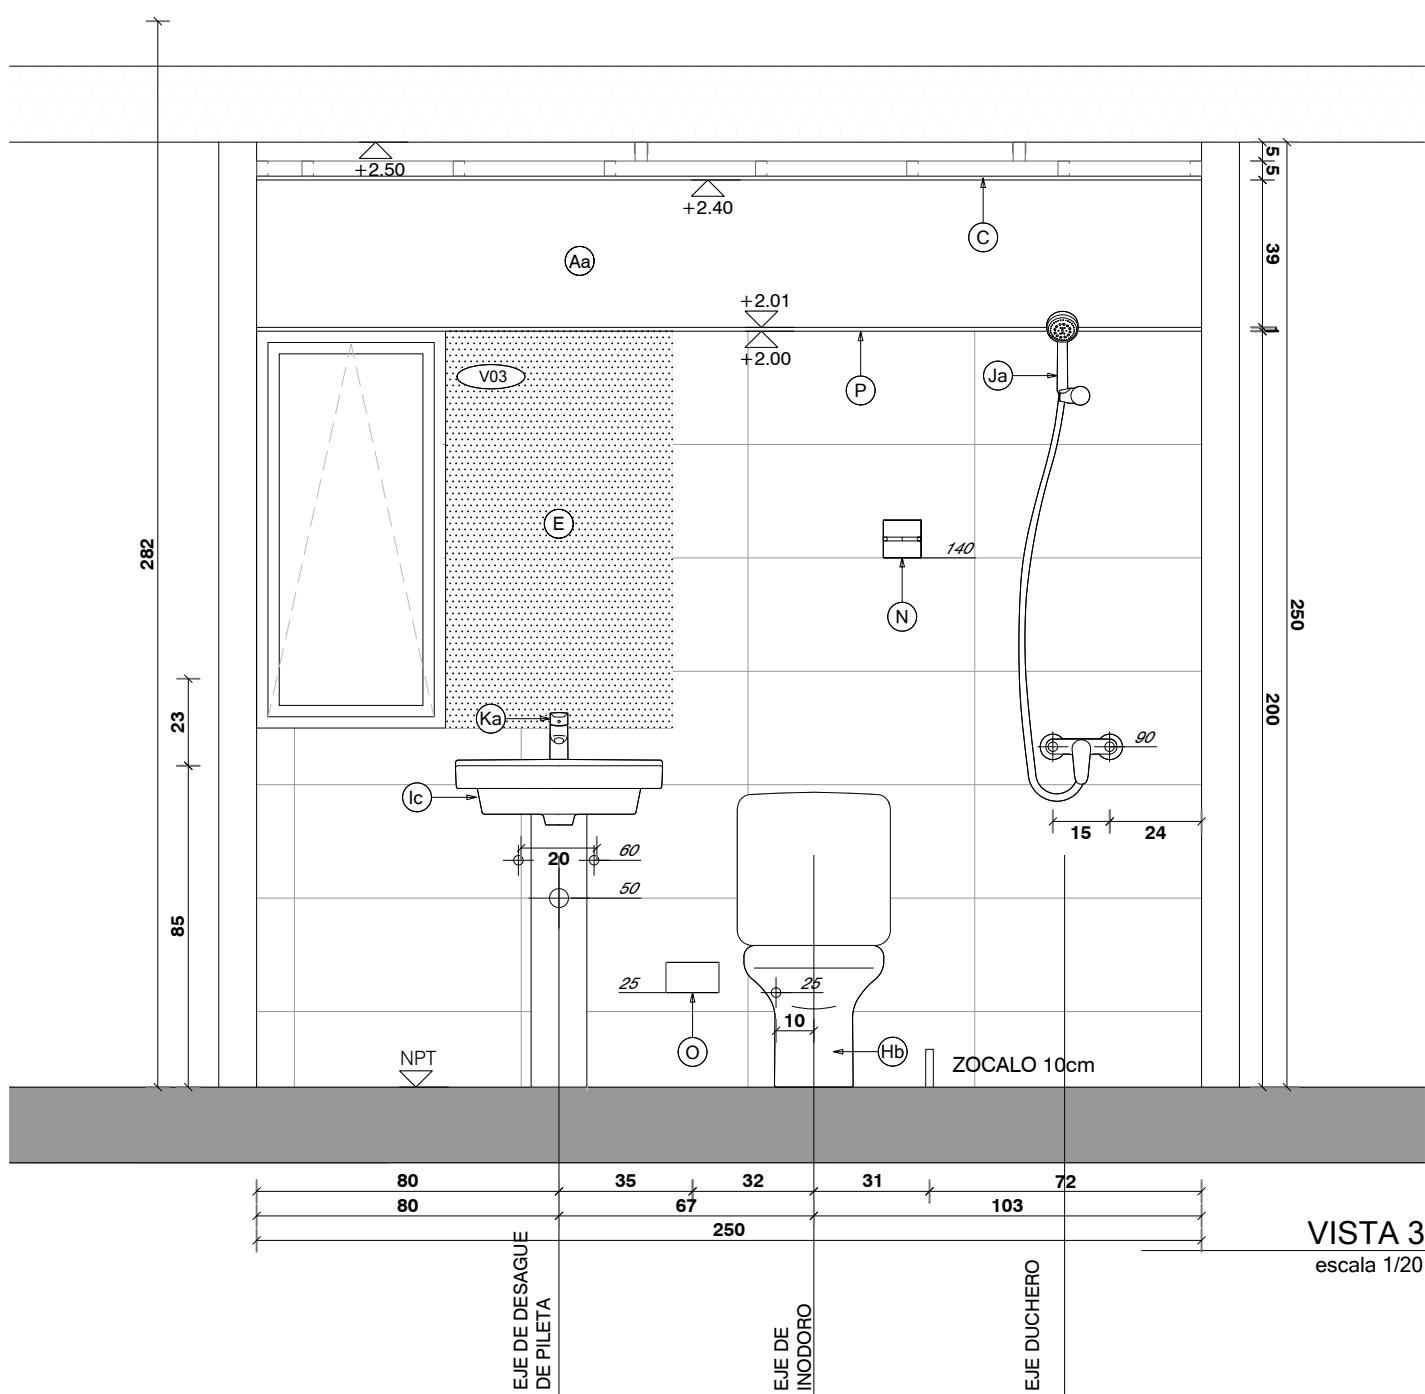

VISTA 3  
escala 1/20

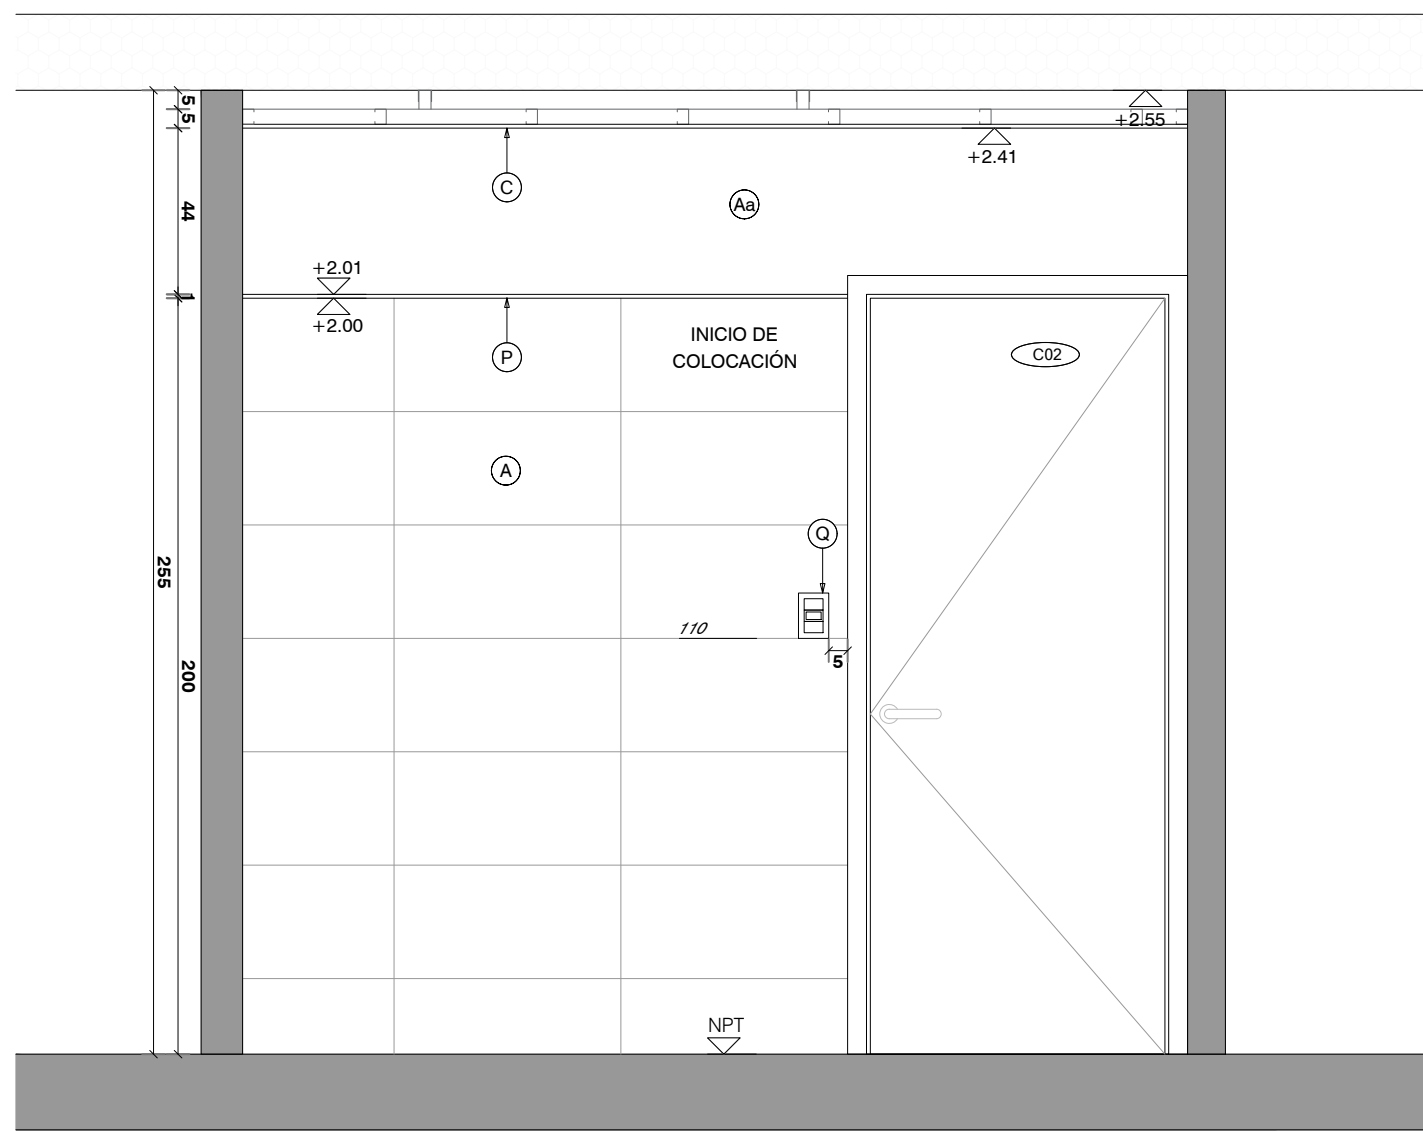

VISTA 1  
escala 1/20

REFERENCIAS			
A	CERAMICA 60x30cm RECTIFICADA G4 SEGUN MCP COLOR BLANCO MATE	I	LAVATORIO MURAL, APTO PARA DISCAPACITADOS TIPO ESPACIO DE FERRUM SIMILAR O MEJOR
Ab	ENDUIDO Y PINTURA ACRILICA TIPO INCALEX ANTHONGOS COLOR A DEFINIR POR LA SUPERVISION DE OBRA	Ia	BACHA DE ACERO INOXIDABLE TIPO MODELO "O300L" Ø30CM DE JOHNSON CALIDAD 304 SIMILAR O MEJOR
B	PINTURA ACRILICA TIPO INCALEX ANTHONGOS COLOR A DEFINIR POR LA SUPERVISION DE OBRA	Ib	PILETON ACERO TIPO JOHNSON G50 (50X40X26cm) SIMILAR O MEJOR
C	CIELORRASO DE YESO TERMINACION ENDUIDO Y PINTURA ACRILICA ANTHONGO TIPO INCALEX MATE PARA INTERIOR	Ic	LAVATORIO CON PEDESTAL LINEA ANDINA
E	ESPEJO DE TIPO ELECTROLITICO PULIDO DE 5 mm	Ic	PILETON ACERO INOXIDABLE 50X35X26cm
F	MESADA DE GRANITO GRIS NACIONAL TIPO CHAMANGÁ ±2cm, CON ZOCALO Y ESTANTE SEGUN PLANILLA	Ie	PILETA DE ACERO INOXIDABLE SUPERPROFUNDA 35.5X41x18cm
Fa	MESADA DE GRANITO GRIS NACIONAL TIPO CHAMANGÁ ±2cm, COCINAS	J	MONOCOMANDO FREGADERA DUCHA EXTRAIBLE K8 GENEBRE
G	MUEBLE BAJO MESADA EN BAÑOS	Ja	MONOCOMANDO CON TEL. MOD. TITANIUM MARCA RAMON SOLER
Ga	MUEBLE CAMBIADOR	K	GRIFERIA TIPO BENEFIT DE DODOL SIMILAR O MEJOR
Gb	MUEBLE DE COCINA	Ka	GRIFERIA BALDER MODELO 5916 FIRMETA SIMILAR O MEJOR
H	INODORO ALTO CON MOCHILA, APTO PARA DISCAPACITADOS TIPO ESPACIO DE FERRUM SIMILAR O MEJOR. CTAPA	Kc	GRIFERIA DE COCINA MONOCOMANDO MONET LEED
Ha	INODORO INFANTIL CON MOCHILA TIPO CELITE, BLANCO BRILLANTE. LAS TAPAS DE INODOROS SERÁN DE MDF LAQUEADAS	L	BARRA REBATIBLE CON PORTARROLLO TIPO ESPACIO DE FERRUM SIMILAR O MEJOR
		La	BARRA FIJA TIPO ESPACIO DE FERRUM SIMILAR O MEJOR
		M	MAMPARA DE ALUMINIO SEGUN PLANILLA
		Ma	SIFON CROMADO
		N	PERCHERO EXTERIOR JACKWALL
		Na	ARGOLLA EXTERIOR JACKWALL
		O	PORTARROLLO EXTERIOR
		P	PERFIL DE ALUMINIO ALUMEX N°2594
		Q	INTERRUPTOR BIPOLAR
		Qa	TOMACORRIENTE SCHUKO CON INTERRUPTOR BIPOLAR
		Qb	TOMACORRIENTE 3 EN LINEA CON INTERRUPTOR BIPOLAR
		S	RESUMIDERO DE DUCHA
		Sa	CAJA SIFONADA
		Sb	CAJA COMUN
		T	CAMPANA DE EXTRACCION DE ACERO INOXIDABLE
		U	BANQUINA REVESTIDA
		V	REFUERZO SOBRE CIELORRASO
		W	CANAleta EN GRANITO
		X	REJILLA VENTILACION -

NOTA IMPORTANTE:  
TODAS LAS DIMENSIONES QUEDAN SUJETAS A VERIFICACION EN OBRA. LAS DIMENSIONES QUE APAREZCAN EN EL PLANO SON INDICATIVAS.  
EL ±0.00 SE CORRESPONDE A LA CURVA +30.87 DEL PLANO DEL RELEVAMIENTO DEL AGRIMENSOR COINCIDENTE CON EL NPT INTERIOR DE P.B DEL EDIFICIO

Anteproyecto

CAIF SAN CARLOS - MALDONADO

DIRECCIÓN: Calle Andeclau2 (ex Quintín Correa) esq. Carlos Cal (ex Cipriano Payen)

PADRÓN: 9674

LLAMADO: CÓDIGO DE OBRA: 99-FI-TP-MA

FECHA REALIZACIÓN:

REVISIÓN 1

2

3

4

5

Rubro


ALBAÑILERÍA

ESCALA: 1:20

Lamina

DETALLE BAÑO III

ARCHIVO: Detalles baños-cocina\_CAIF SAN CARLOS

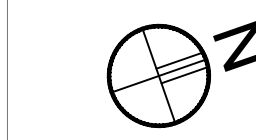

RESPONSABLE TÉCNICO  
NOMBRE  
Maf. MAIL  
Tel: TEL-CEL  
TÉCNICO ASESOR  
NOMBRE  
Maf. X@COM  
Tel: TEL-CEL

AL13