
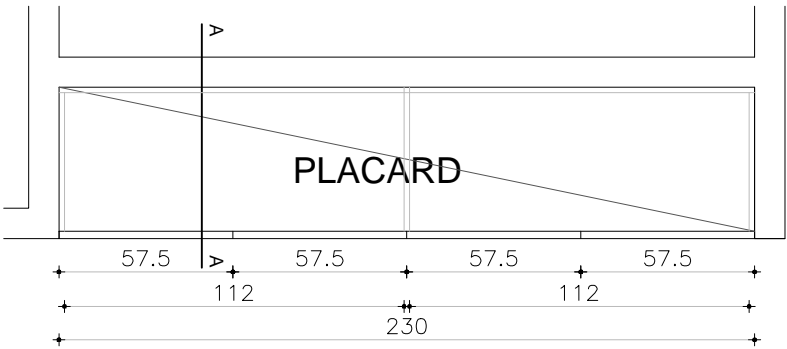
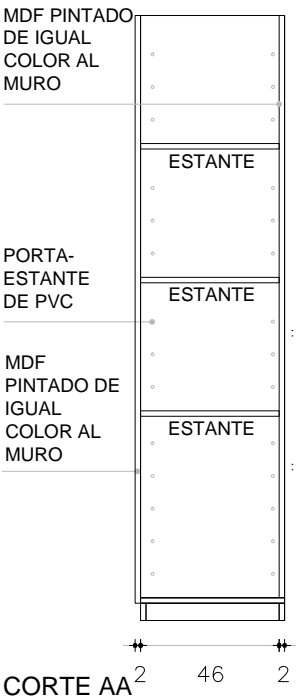


EQ11

MUEBLE
HALL PLANTA BAJA

Escala: 1/20
Fecha: 2022

CAIF SAN CARLOS
EQUIPAMIENTO

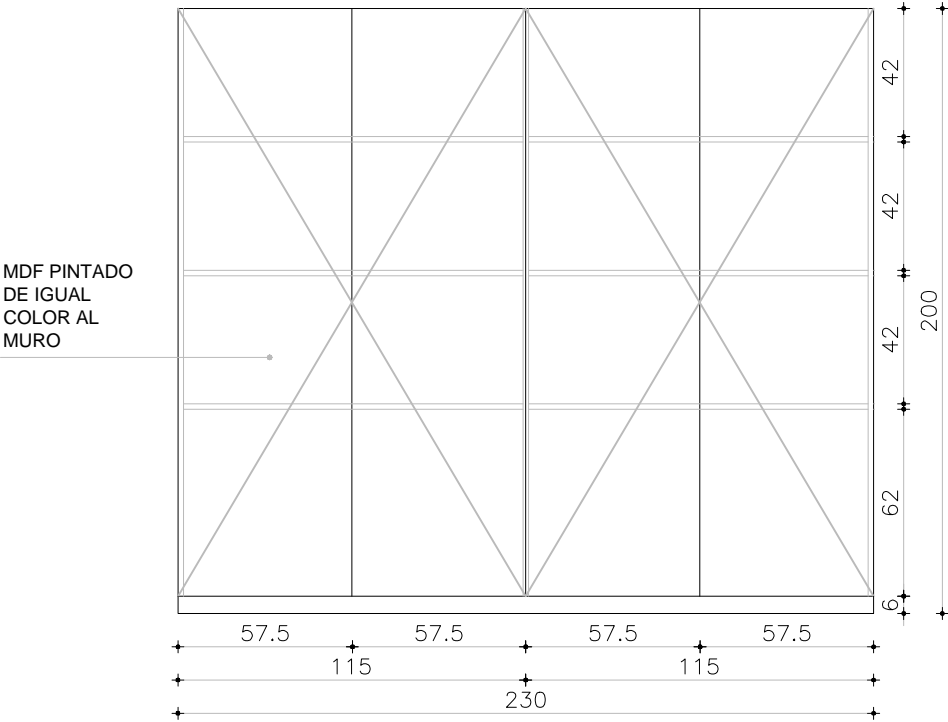

NOTA

. TODAS LAS MEDIDAS SE VERIFICARÁN EN OBRA.

ARMARIOS

ESCALA 1/25

TIPO	EQ11	CANTIDAD	1	UBICACIÓN	L08
------	------	----------	---	-----------	-----

PUERTA	FRENTE : ESPESOR 18MM
	MATERIAL MDF PINTADO DE IGUAL COLOR A LAS PAREDES
	CANTOS PINTADOS
	HERRAJES: TIRADORES DIDHEYA i-1260
	CERRADURAS

PARANTES VERTICALES INTERIORES PLACA DE MDF 18MM LAMINADO EN MELAMÍNICO BLANCO CANTOS ABS 2MM
ESTANTES INTERIORES PLACA DE MDF 18MM LAMINADO EN MELAMÍNICO BLANCO CANTOS ABS 2MM

OBSERVACIONES: LAS JUNTAS DEL REVESTIMIENTO DE BANQUINA Y PAREDES DEBE COINCIDIR CON EL DEL PISO
SE INDICA EN PLANTA EL ARRANQUE