




CORTE X1
ESCALA 1:100

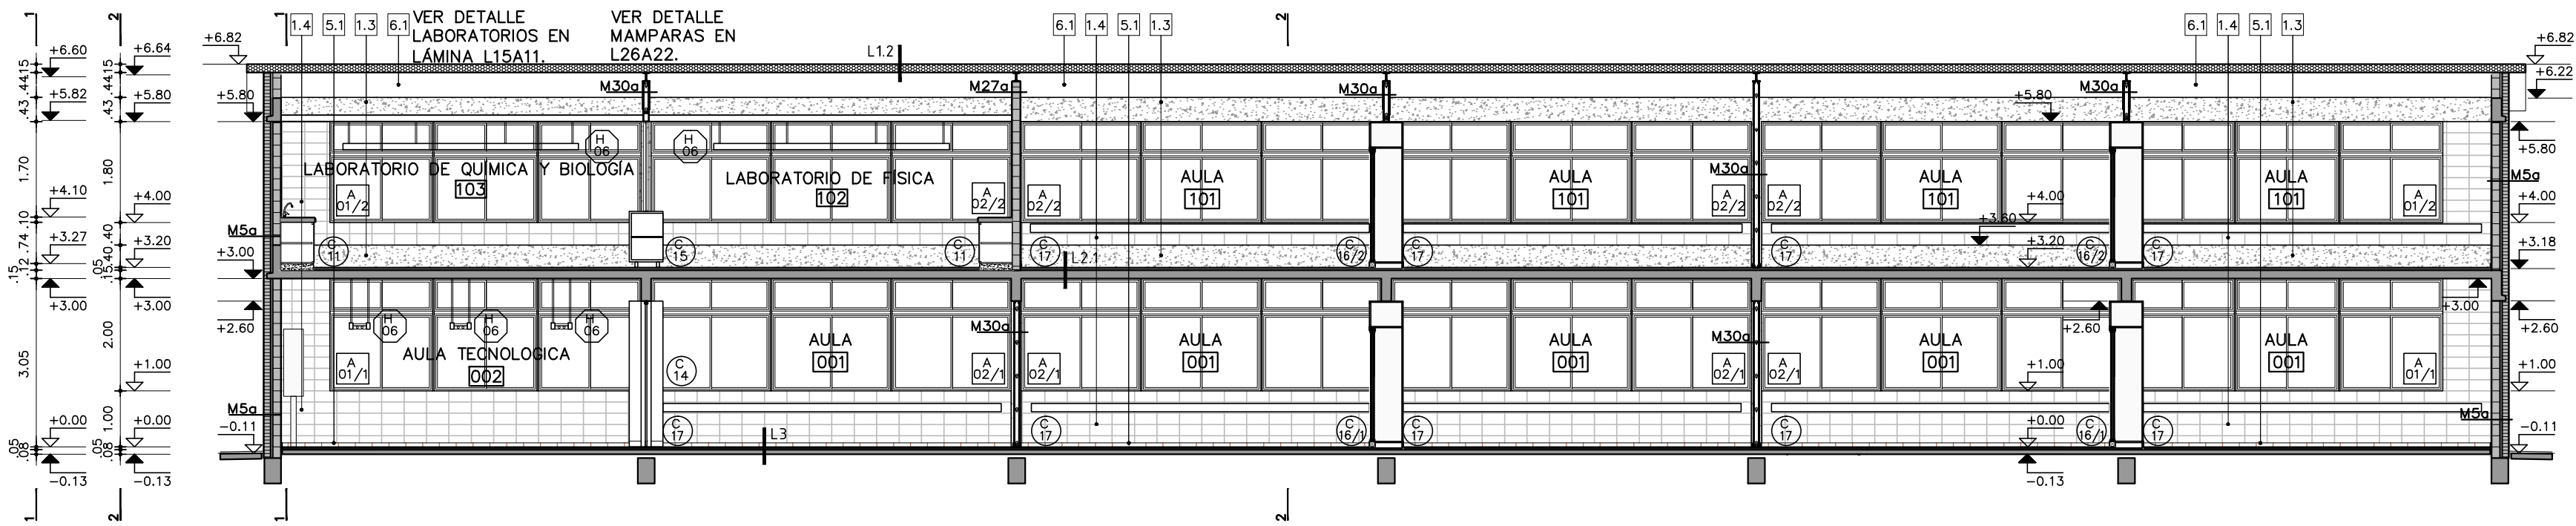


CORTE X2
ESCALA 1:100

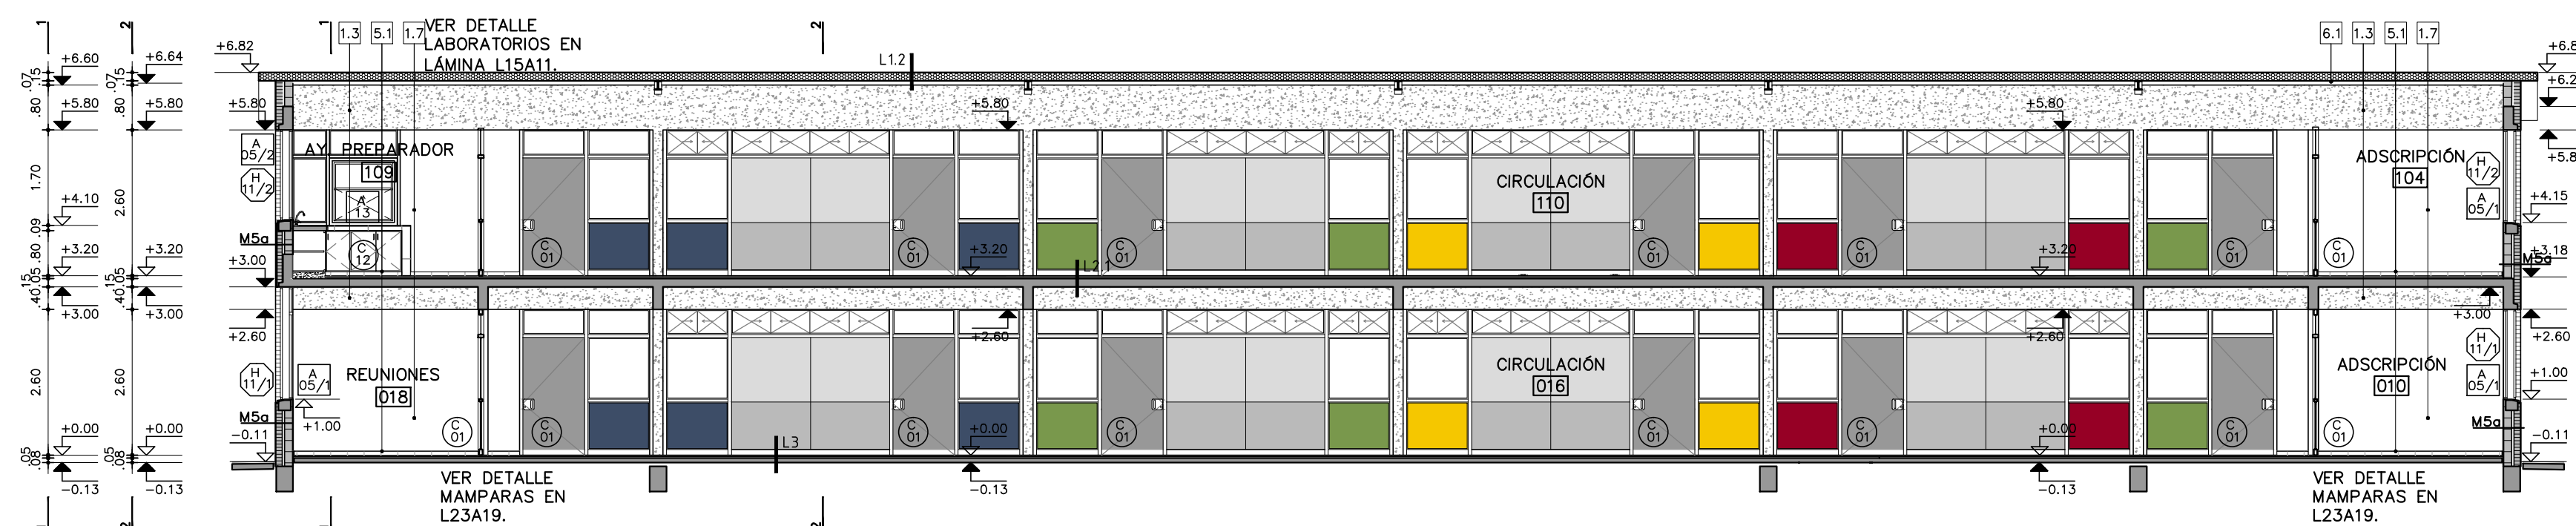

CORTE X3
ESCALA 1:100

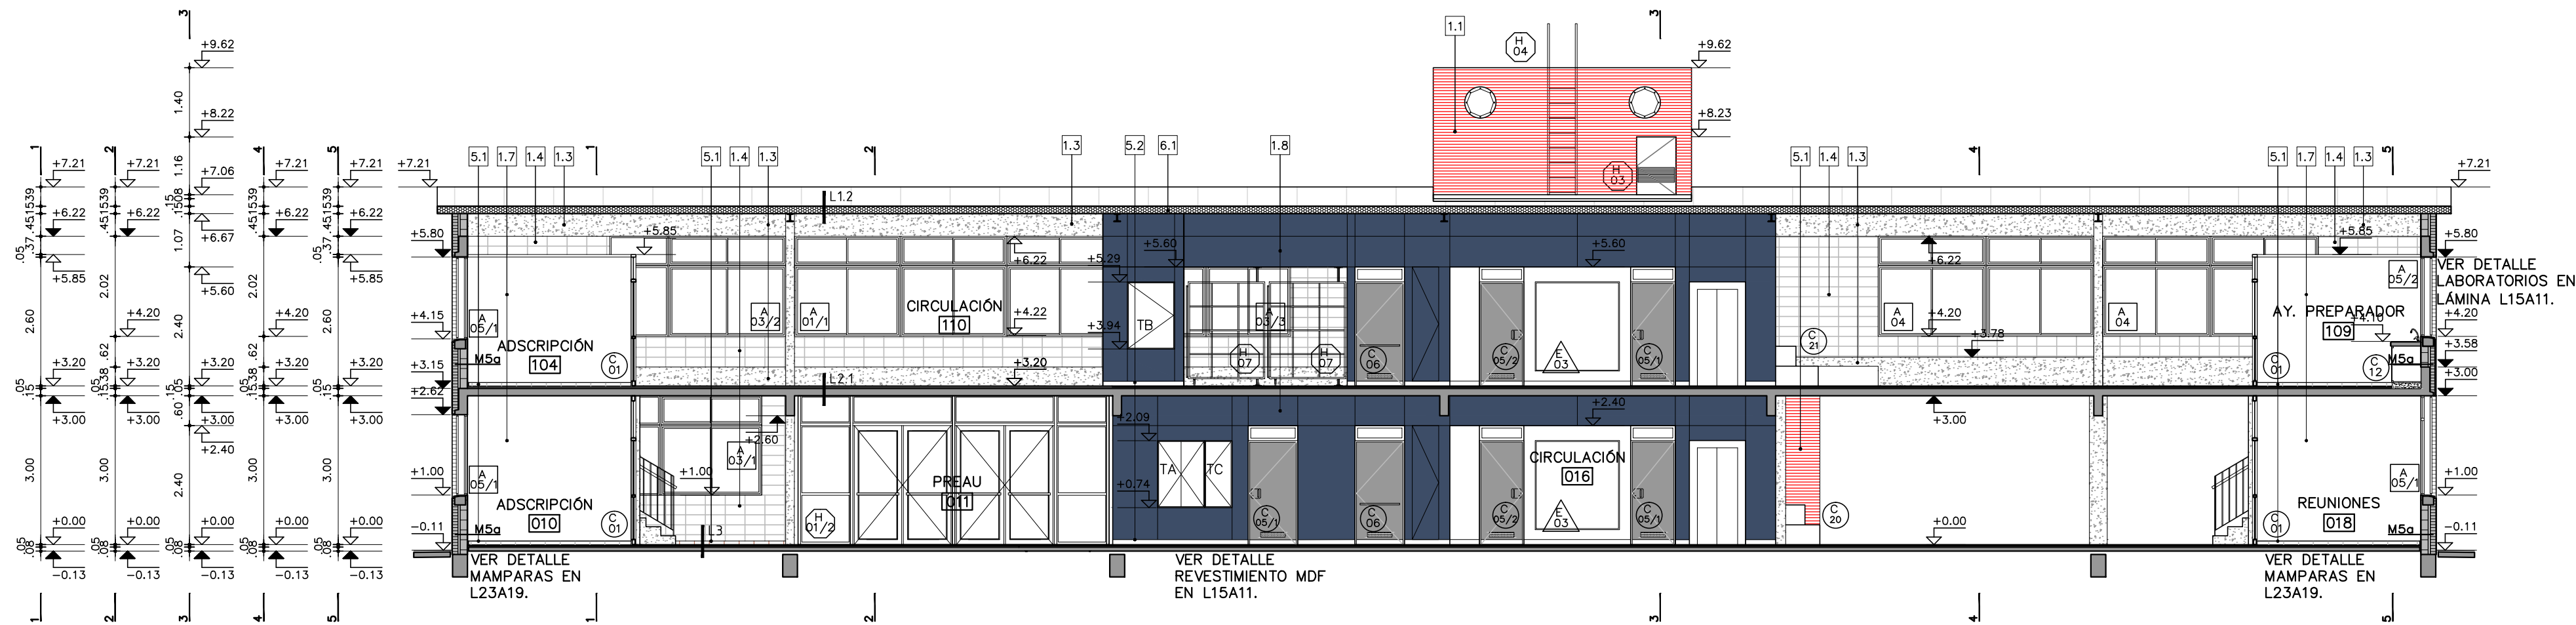

PLANILLA DE CERRAMIENTOS HORIZONTALES

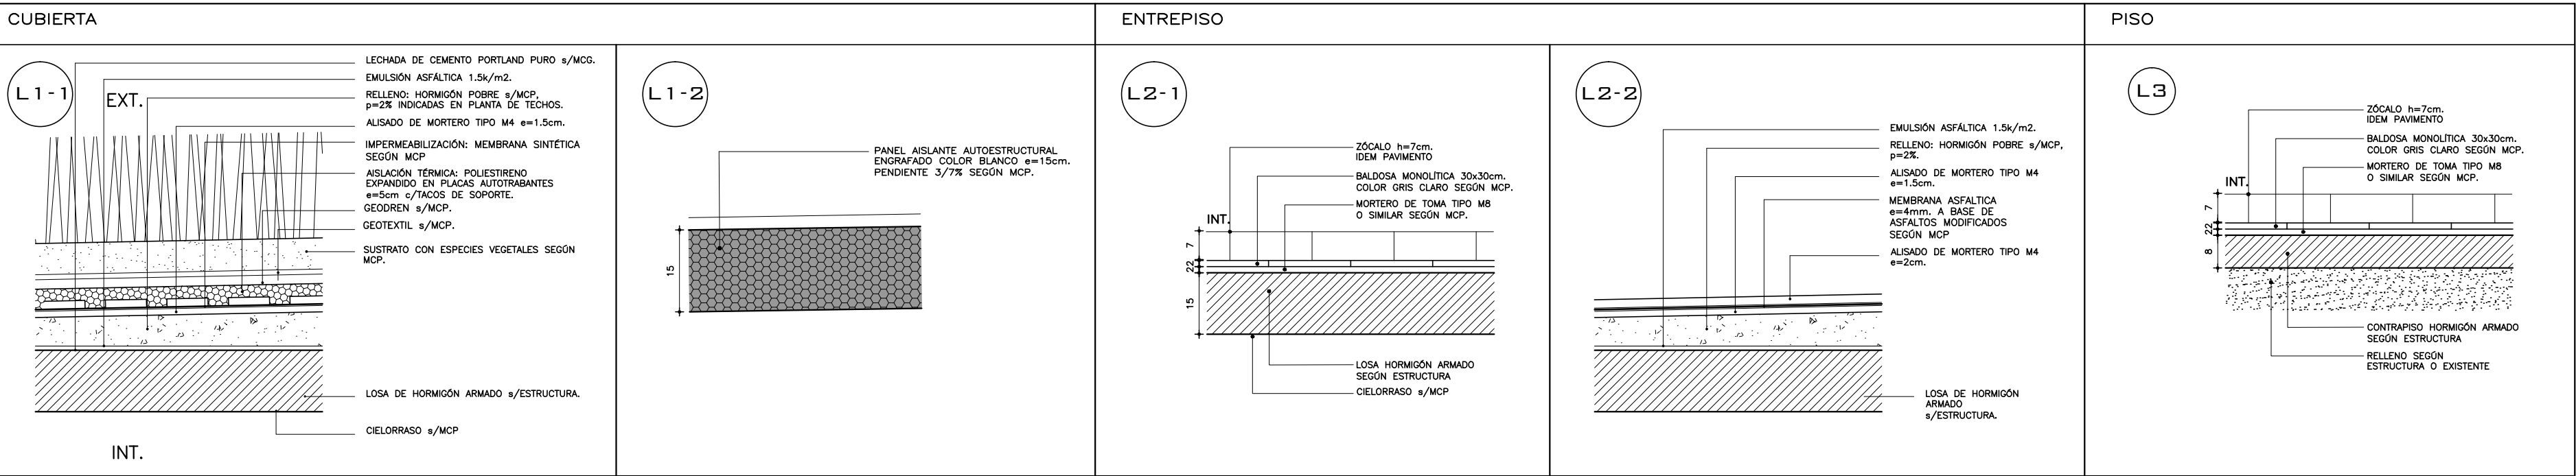

REF. TERMINACIONES:	
PARAMENTOS VERTICALES	<div><div>1.1</div><div>– LADRILLO DE CAMPO VISTO, JUNTA TRABADA Y REHUNDIDA.</div></div> <div><div>1.2</div><div>– LADRILLO DE CAMPO CALADO, VISTO, JUNTA CONTINUA Y REHUNDIDA.</div></div> <div><div>1.3</div><div>– HORMIGÓN ARMADO VISTO TRATADO SEGÚN MCP.</div></div> <div><div>1.4</div><div>– MURO DE BLOQUE DE HORMIGÓN VIBROPRESADO VISTO SEGÚN MCP.</div></div> <div><div>1.5</div><div>– REVOQUE INTERIOR SEGÚN MCP. TERMINACIÓN: PINTURA SEGÚN MCP.</div></div> <div><div>1.6</div><div>– REVOQUE EXTERIOR SEGÚN MCP. TERMINACIÓN: PINTURA SEGÚN MCP.</div></div> <div><div>1.7</div><div>– PLACA DE YESO SEGÚN MCP. TERMINACIÓN: PINTURA SEGÚN MCP.</div></div> <div><div>1.8</div><div>– MDF 18mm CON MELAMINICO.</div></div> <div><div>1.9</div><div>– LADRILLO DE HORMIGÓN, VISTO, JUNTA CONTINUA Y REHUNDIDA. SEGÚN MCP</div></div>
REVESTIMIENTOS	<div><div>2.1</div><div>– BALDOSA CERÁMICA 20x20cm. COLOR BLANCO MATE SEGÚN MCP.</div></div> <div><div>2.2</div><div>– PORCELANATO 60x60cm SEGÚN MCP.</div></div> <div><div>2.3</div><div>– REVESTIMIENTO MOSAICO TIPO VENECITA 2.5x2.5cm SEGÚN MCP.</div></div>
BUÑAS	<div><div>4.1</div><div>– BUÑA 1x1cm EN ENCUENTRO DE REVOQUE CON CIELORRASO SEGÚN MCP.</div></div> <div><div>4.2</div><div>– BUÑA 1x1cm EN ENCUENTRO REVOQUE CON REVESTIMIENTO CERÁMICO, PERFIL "U" DE ALUMINIO SEGÚN MCP.</div></div> <div><div>4.3</div><div>– BUÑA 1.5x1.5cm CORTE DE LLENADO</div></div> <div><div>4.4</div><div>– CANTONERA DE ALUMNIO SEGÚN MCP.</div></div> <div><div>4.5</div><div>– PLANCHUELA DE ALUMINIO PERFIL N°3328</div></div>
ZÓCALOS	<div><div>5.1</div><div>– ZÓCALO DE BALDOSA MONOLÍTICA IDEM PISO h=7cm SEGÚN MCP.</div></div> <div><div>5.2</div><div>– ZÓCALO CHAPA DE ACERO INOXIDABLE PLEGADA SEGÚN DETALLE DE MAMPARA Y REVESTIMIENTO MDF.</div></div>
CERR. HORIZ.	<div><div>6.1</div><div>– PANEL AISLANTE AUTOESTRUCTURAL SEGÚN MCP.</div></div> <div><div>6.2</div><div>– CIELORRASO DE YESO TERMINACIÓN: PINTURA SEGÚN MCP.</div></div>

REFERENCIAS ALBAÑILERIA	
<div><div>000</div><div>CARPINTERIA</div></div> <div><div>000</div><div>HERRERIA</div></div> <div><div>000</div><div>ALUMINIO</div></div>	<div><div>0000</div><div>PETREOS</div></div> <div><div>000</div><div>ESPEJOS</div></div> <div><div>000</div><div>ACERO INOX.</div></div>
<div><div>MX</div><div>TIPO DE MURO</div></div> <div><div>LOCAL</div><div>DESTINO Y NUMERO DE LOCAL</div></div> <div><div>X</div><div>CORTE LÁMINA DEL CORTE</div></div>	
LOS NIVELES INDICADOS EN ESTA LÁMINA SE REFIEREN AL NIVEL DE PISO TERMINADO INTERIOR DE PLANTA BAJA.	
<div><div>±0.00</div><div>NIVEL NUEVO</div></div>	<div><div>±0.00</div><div>NIVEL ALTIMETRICO ALBAÑILERIA</div></div>
REFERENCIAS MUROS:	
<div><div>000</div><div>MURO O ESTRUCTURA EXISTENTE</div></div> <div><div>000</div><div>MURO CORTAFUEGO</div></div>	<div><div>000</div><div>MURO A CONSTRUIR</div></div> <div><div>000</div><div>ESTRUCTURA A CONSTRUIR</div></div>
MEDIDAS DE PROTECCION CONTRA INCENDIO:	
<div><div>000</div><div>EXTINTOR A POLVO 4kg.</div></div> <div><div>000</div><div>EXTINTOR A CO2 3.5kg.</div></div>	<div><div>000</div><div>BOCA DE INCENDIO</div></div>

MODIFICACIONES		
FECHA	MOTIVO	AUTORIZA
OBRA LICEO N°3 SOLYMAR – CANELONES Calle 71 esq. Mar de Ajó		FECHA 2021 ESCALA 1:100
PLANO ALBAÑILERIA CORTES X1		LÁMINA L10A06
PRÉSTAMO BID 5337 / OC - UR		UNIDAD DE INFRAESTRUCTURA SECTOR DISEÑO
ANEP - CODICEN		