




CORTE X4
ESCALA 1:100

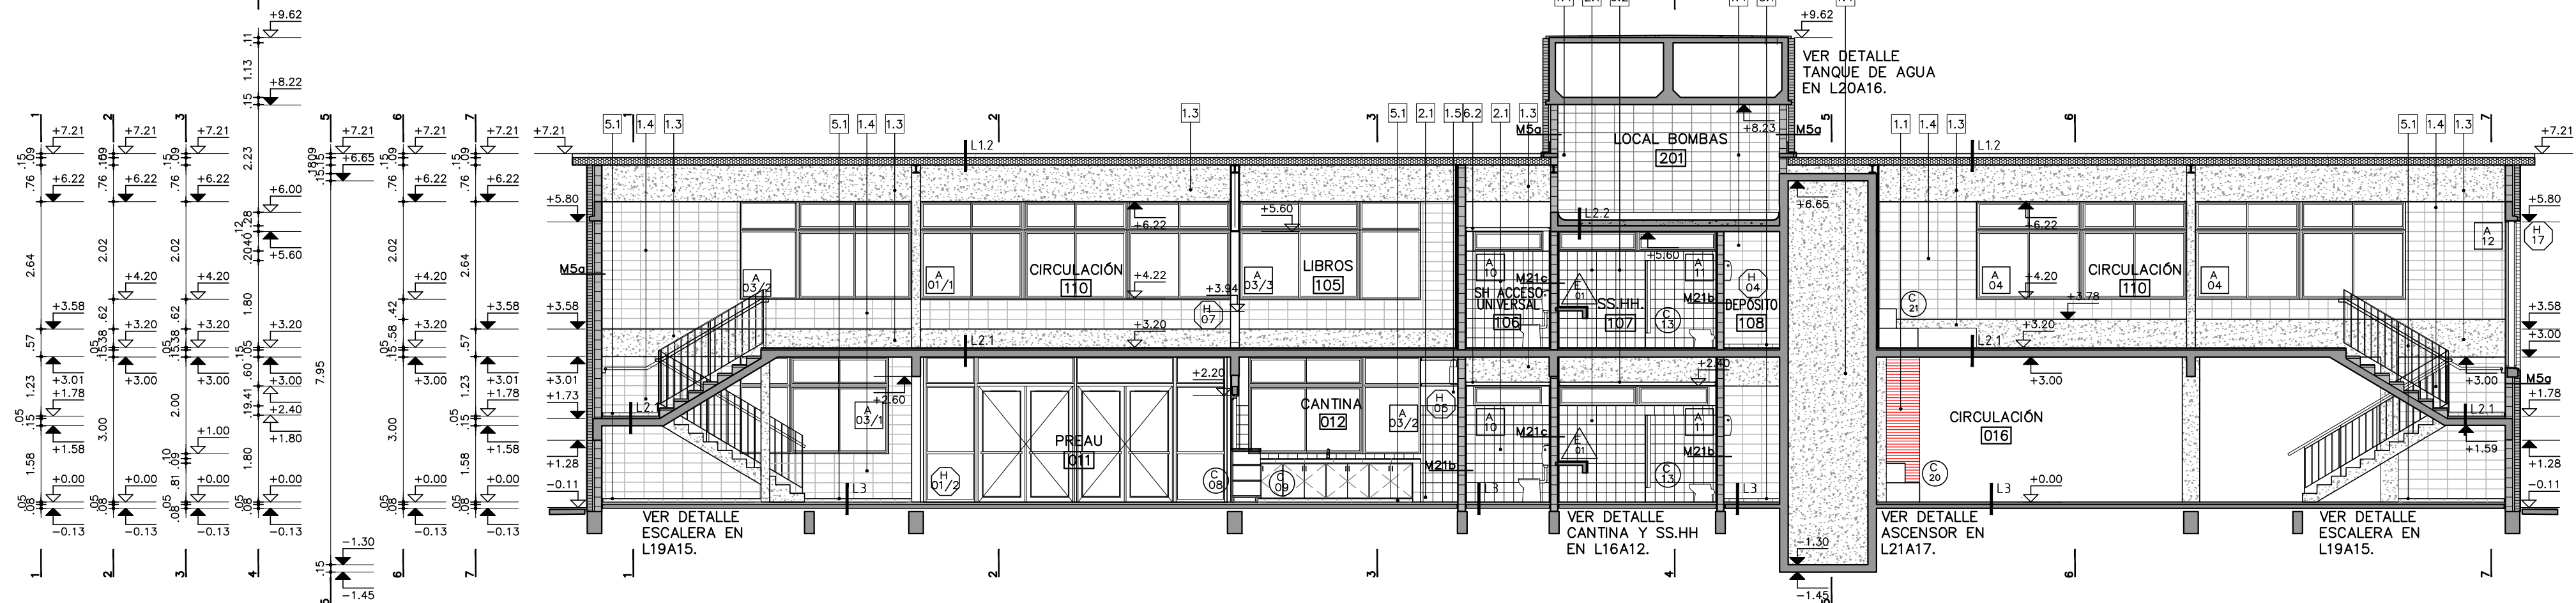


CORTE X5
ESCALA 1:100

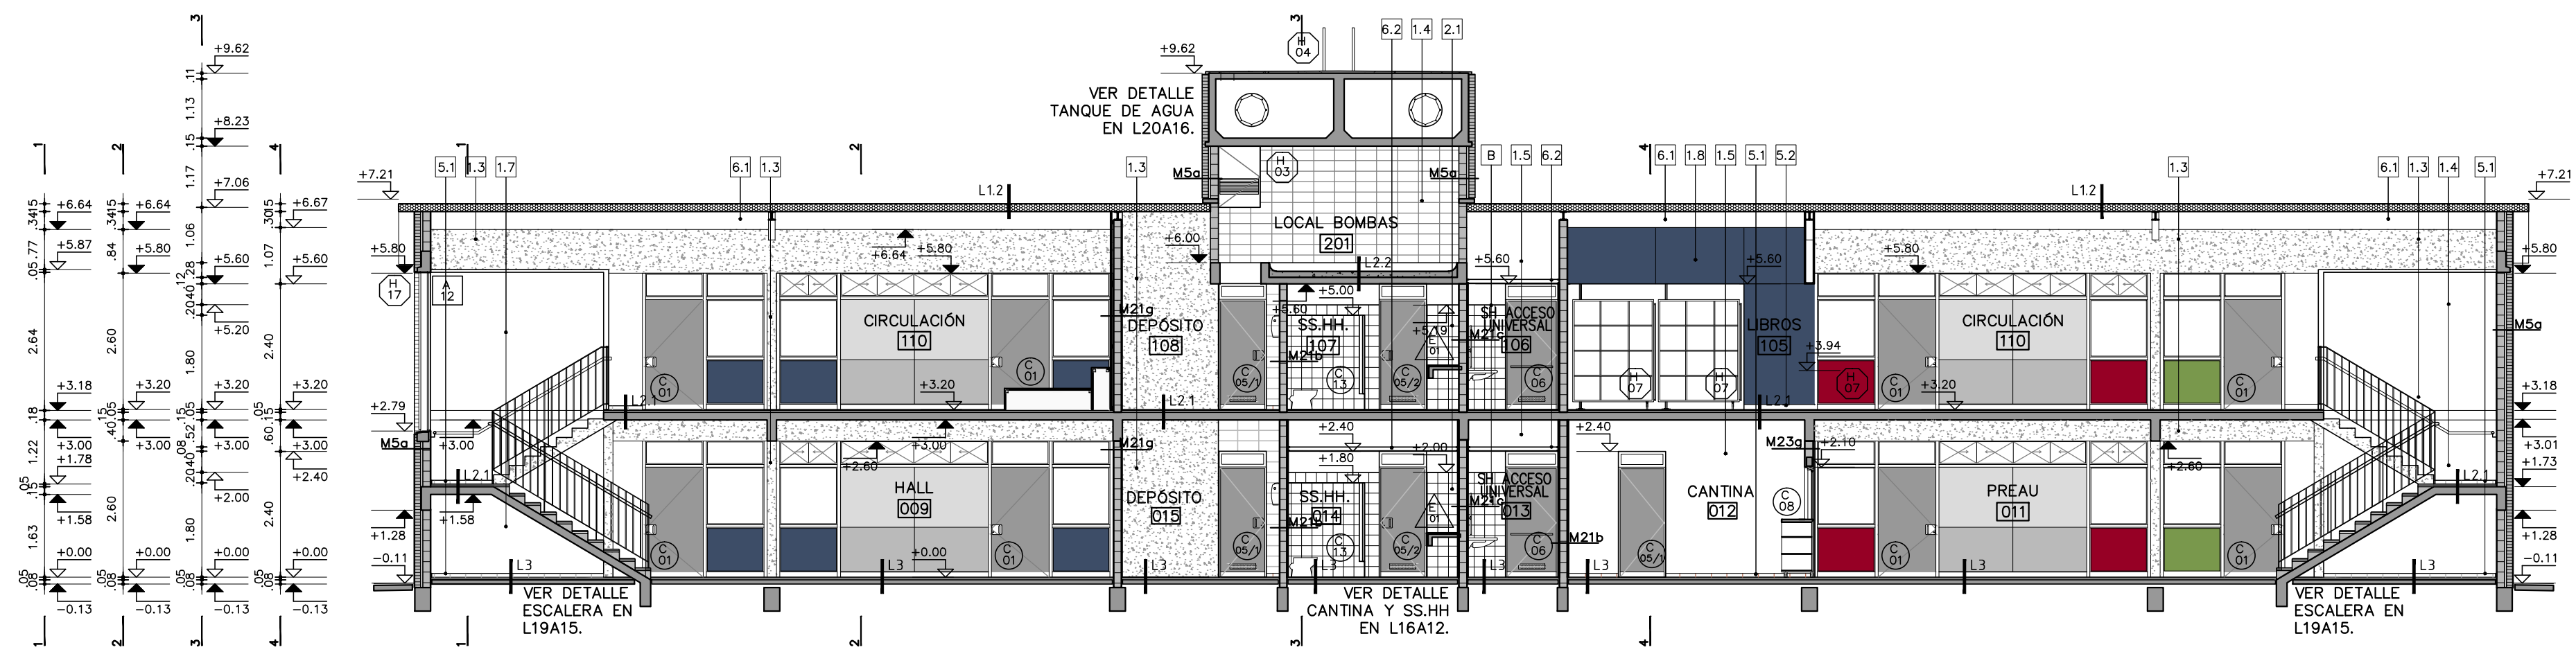


CORTE X6
ESCALA 1:100

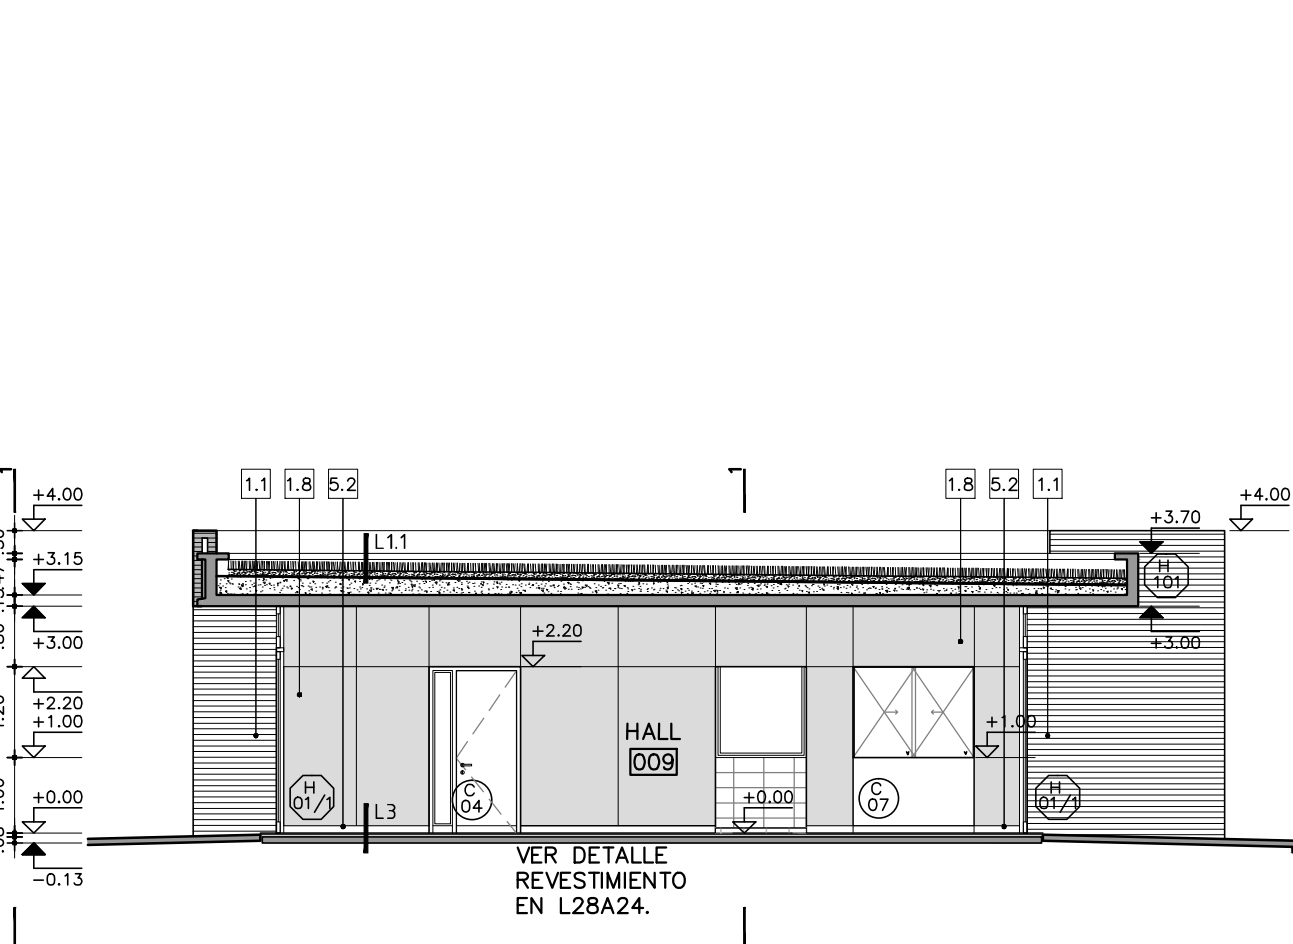

CORTE X7
ESCALA 1:100

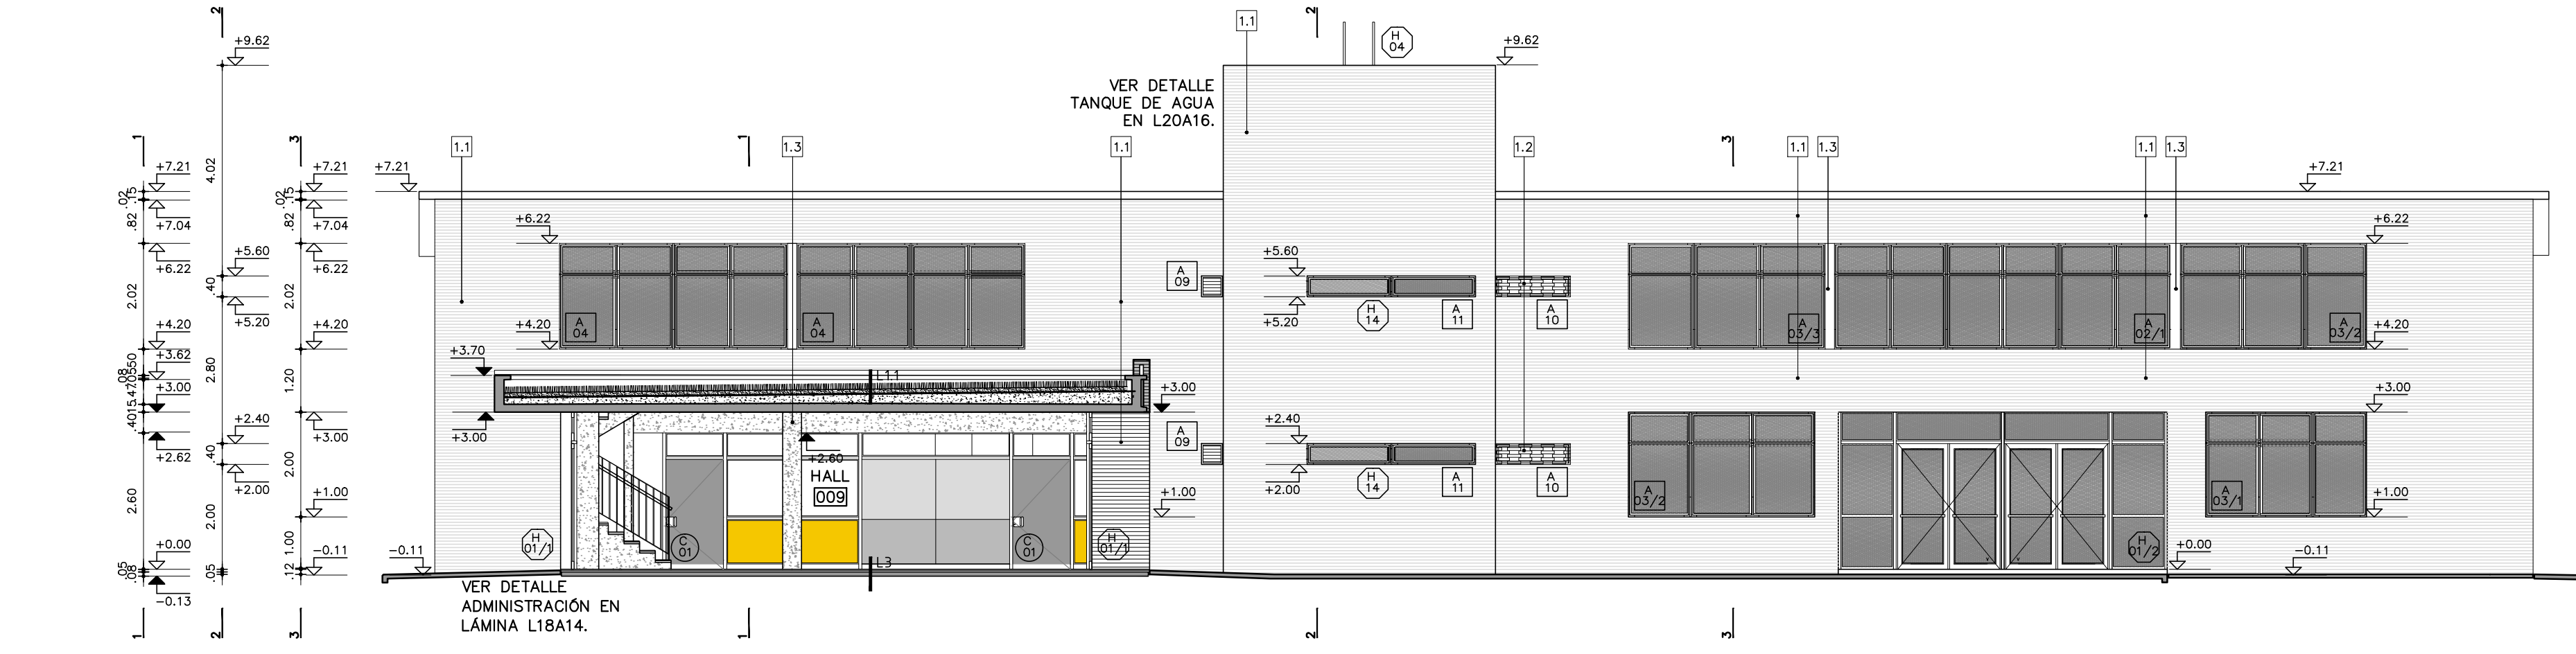

CORTE X8
ESCALA 1:100

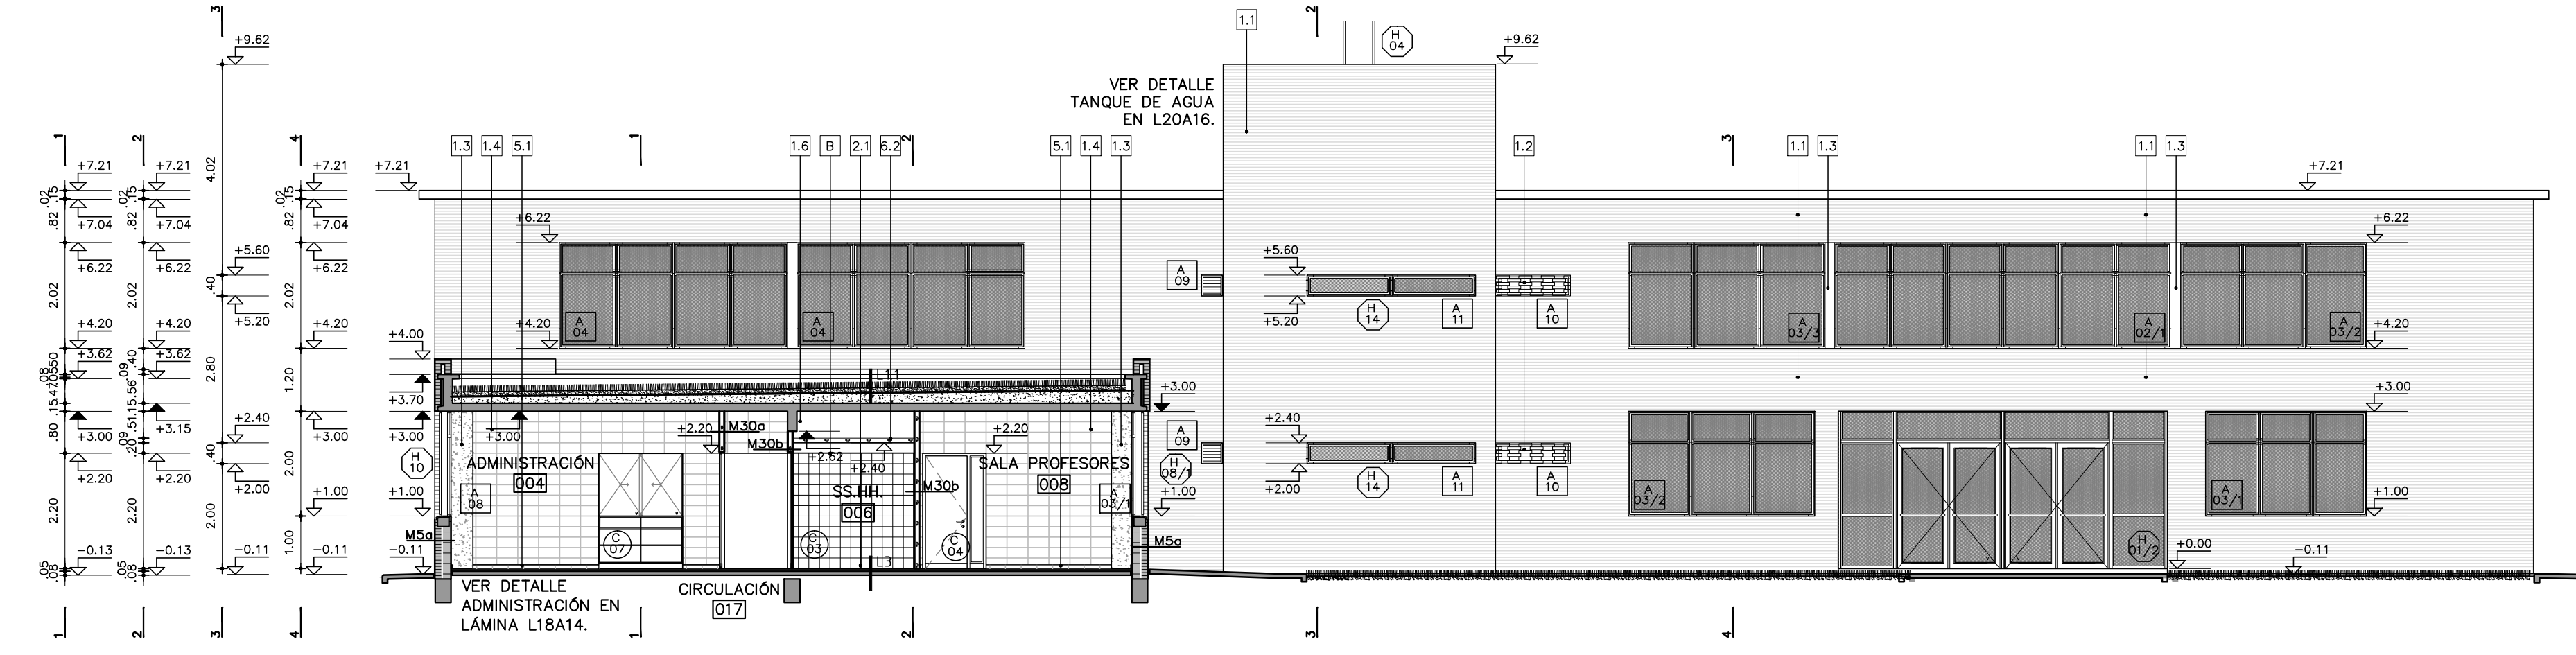

REF. TERMINACIONES:	
PARAMENTOS VERTICALES	<div><div>1.1</div><div>— LADRILLO DE CAMPO VISTO, JUNTA TRABADA Y REHUNDIDA.</div></div> <div><div>1.2</div><div>— LADRILLO DE CAMPO CALADO, VISTO, JUNTA CONTINUA Y REHUNDIDA.</div></div> <div><div>1.3</div><div>— HORMIGÓN ARMADO VISTO TRATADO SEGÚN MCP.</div></div> <div><div>1.4</div><div>— MURO DE BLOQUE DE HORMIGÓN VIBROPRESADO VISTO SEGÚN MCP.</div></div> <div><div>1.5</div><div>— REVOQUE INTERIOR SEGÚN MCG TERMINACIÓN: PINTURA SEGÚN MCP.</div></div> <div><div>1.6</div><div>— REVOQUE EXTERIOR SEGÚN MCG TERMINACIÓN: PINTURA SEGÚN MCP.</div></div> <div><div>1.7</div><div>— PLACA DE YESO SEGÚN MCP. TERMINACIÓN: PINTURA SEGÚN MCP.</div></div> <div><div>1.8</div><div>— MDF 18mm CON MELAMINICO.</div></div> <div><div>1.9</div><div>— LADRILLO DE HORMIGÓN, VISTO, JUNTA CONTINUA Y REHUNDIDA. SEGÚN MCP</div></div>
REVESTIMIENTOS	<div><div>2.1</div><div>— BALDOSA CERÁMICA 20x20cm. COLOR BLANCO MATE SEGÚN MCP.</div></div> <div><div>2.2</div><div>— PORCELANATO 60x60cm SEGÚN MCP.</div></div> <div><div>2.3</div><div>— REVESTIMIENTO MOSAICO TIPO VENEZITA 2.5x2.5cm SEGÚN MCP.</div></div>
BUÑAS	<div><div>4.1</div><div>— BUÑA 1x1cm EN ENCUENTRO DE REVOQUE CON CIELORRASO SEGÚN MCP.</div></div> <div><div>4.2</div><div>— BUÑA 1x1cm EN ENCUENTRO REVOQUE CON REVESTIMIENTO CERÁMICO, PERFIL "U" DE ALUMINIO SEGÚN MCP.</div></div> <div><div>4.3</div><div>— BUÑA 1.5x1.5cm CORTE DE LLENADO</div></div> <div><div>4.4</div><div>— CANTONERA DE ALUMNIO SEGÚN MCP.</div></div> <div><div>4.5</div><div>— PLANCHUELA DE ALUMINIO PERFIL N°3328</div></div>
ZÓCALOS	<div><div>5.1</div><div>— ZÓCALO DE BALDOSA MONOLÍTICA IDEM PISO h=7cm SEGÚN MCP.</div></div> <div><div>5.2</div><div>— ZÓCALO CHAPA DE ACERO INOXIDABLE PLEGADA SEGÚN DETALLE DE MAMPARA Y REVESTIMIENTO MDF.</div></div>
CERR. HORIZ.	<div><div>6.1</div><div>— PANEL AISLANTE AUTOESTRUCTURAL SEGÚN MCP.</div></div> <div><div>6.2</div><div>— CIELORRASO DE YESO TERMINACIÓN: PINTURA SEGÚN MCP.</div></div>

REFERENCIAS ALBAÑILERIA		
<div><div>000</div><div>CARPINTERIA</div></div>	<div><div>000</div><div>PETREOS</div></div>	<div><div>MX</div><div>TIPO DE MURO</div></div>
<div><div>000</div><div>HERRERIA</div></div>	<div><div>000</div><div>ESPEJOS</div></div>	<div><div>000</div><div>LOCAL DESTINO Y NUMERO DE LOCAL</div></div>
<div><div>000</div><div>ALUMINIO</div></div>	<div><div>000</div><div>ACERO INOX.</div></div>	<div><div>000</div><div>CORTE LAMINA DEL CORTE</div></div>
LOS NIVELES INDICADOS EN ESTA LÁMINA SE REFIEREN AL NIVEL DE PISO TERMINADO INTERIOR DE PLANTA BAJA.		
<div><div>±0.00</div><div>NIVEL NUEVO</div></div>	<div><div>±0.00</div><div>NIVEL ALTIMETRICO ALBAÑILERIA</div></div>	
REFERENCIAS MUROS:		
<div><div>000</div><div>MURO O ESTRUCTURA EXISTENTE</div></div>	<div><div>000</div><div>MURO A CONSTRUIR</div></div>	
<div><div>000</div><div>MURO CORTAFUEGO</div></div>	<div><div>000</div><div>ESTRUCTURA A CONSTRUIR</div></div>	
MEDIDAS DE PROTECCIÓN CONTRA INCENDIO:		
<div><div>000</div><div>EXTINTOR A POLVO 4Kg.</div></div>	<div><div>000</div><div>BOCA DE INCENDIO</div></div>	
<div><div>000</div><div>EXTINTOR A CO2 3.5Kg.</div></div>		

MODIFICACIONES		
FECHA	MOTIVO	AUTORIZA

OBRA LICEO N°3 SOLYMAR — CANELONES Calle 71 esq. Mar de Ajó		FECHA 2021 ESCALA 1:100
PLANO ALBAÑILERIA CORTES X2		LÁMINA L11A07
PRÉSTAMO BID 5337 / OC - UR		
ANEP - CODICEN		