

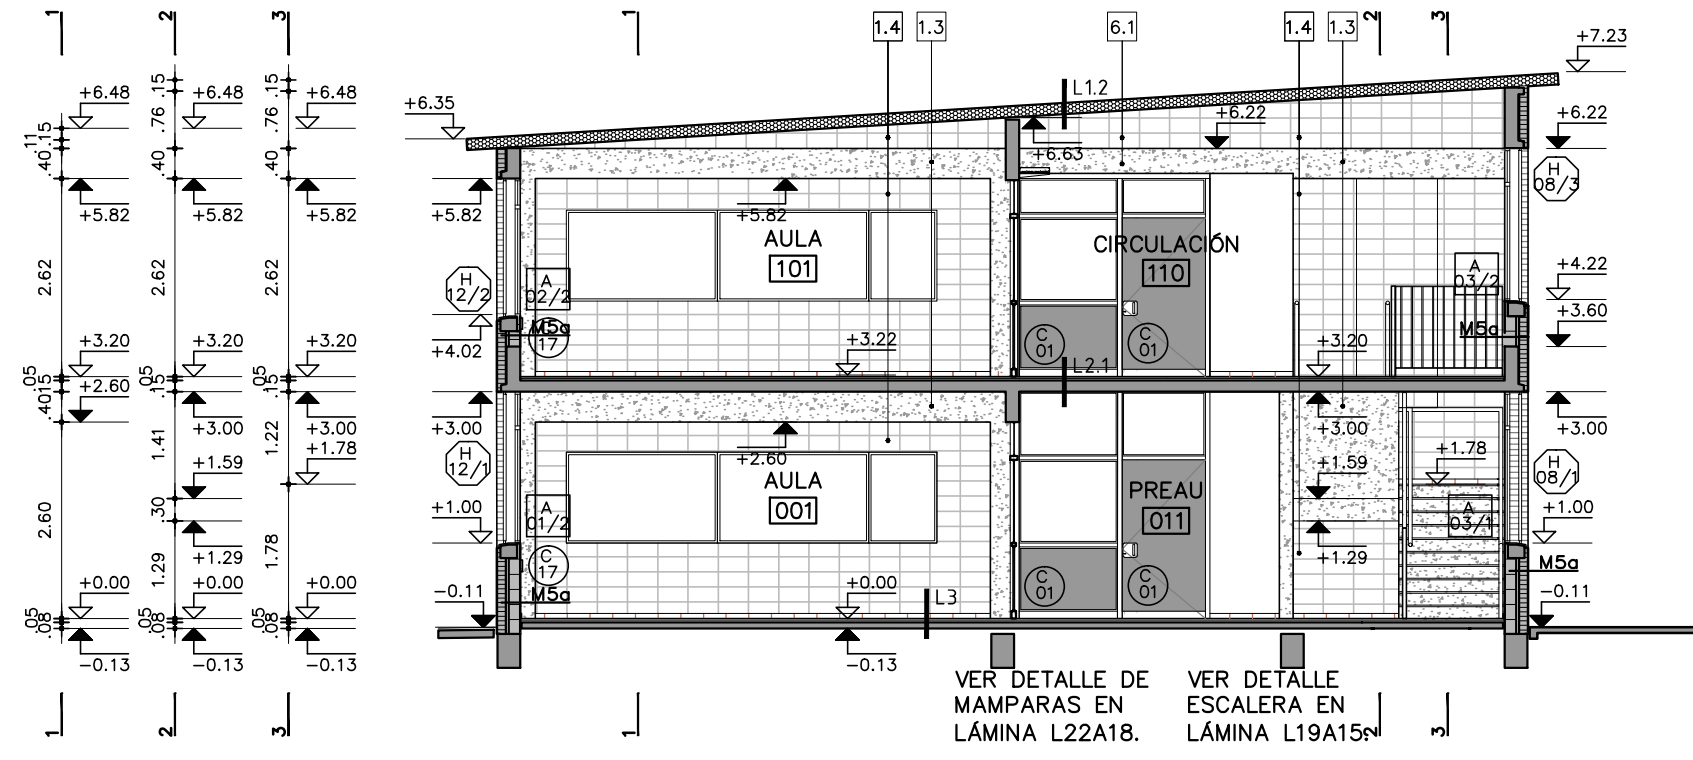



CORTE Y1
ESCALA 1:100

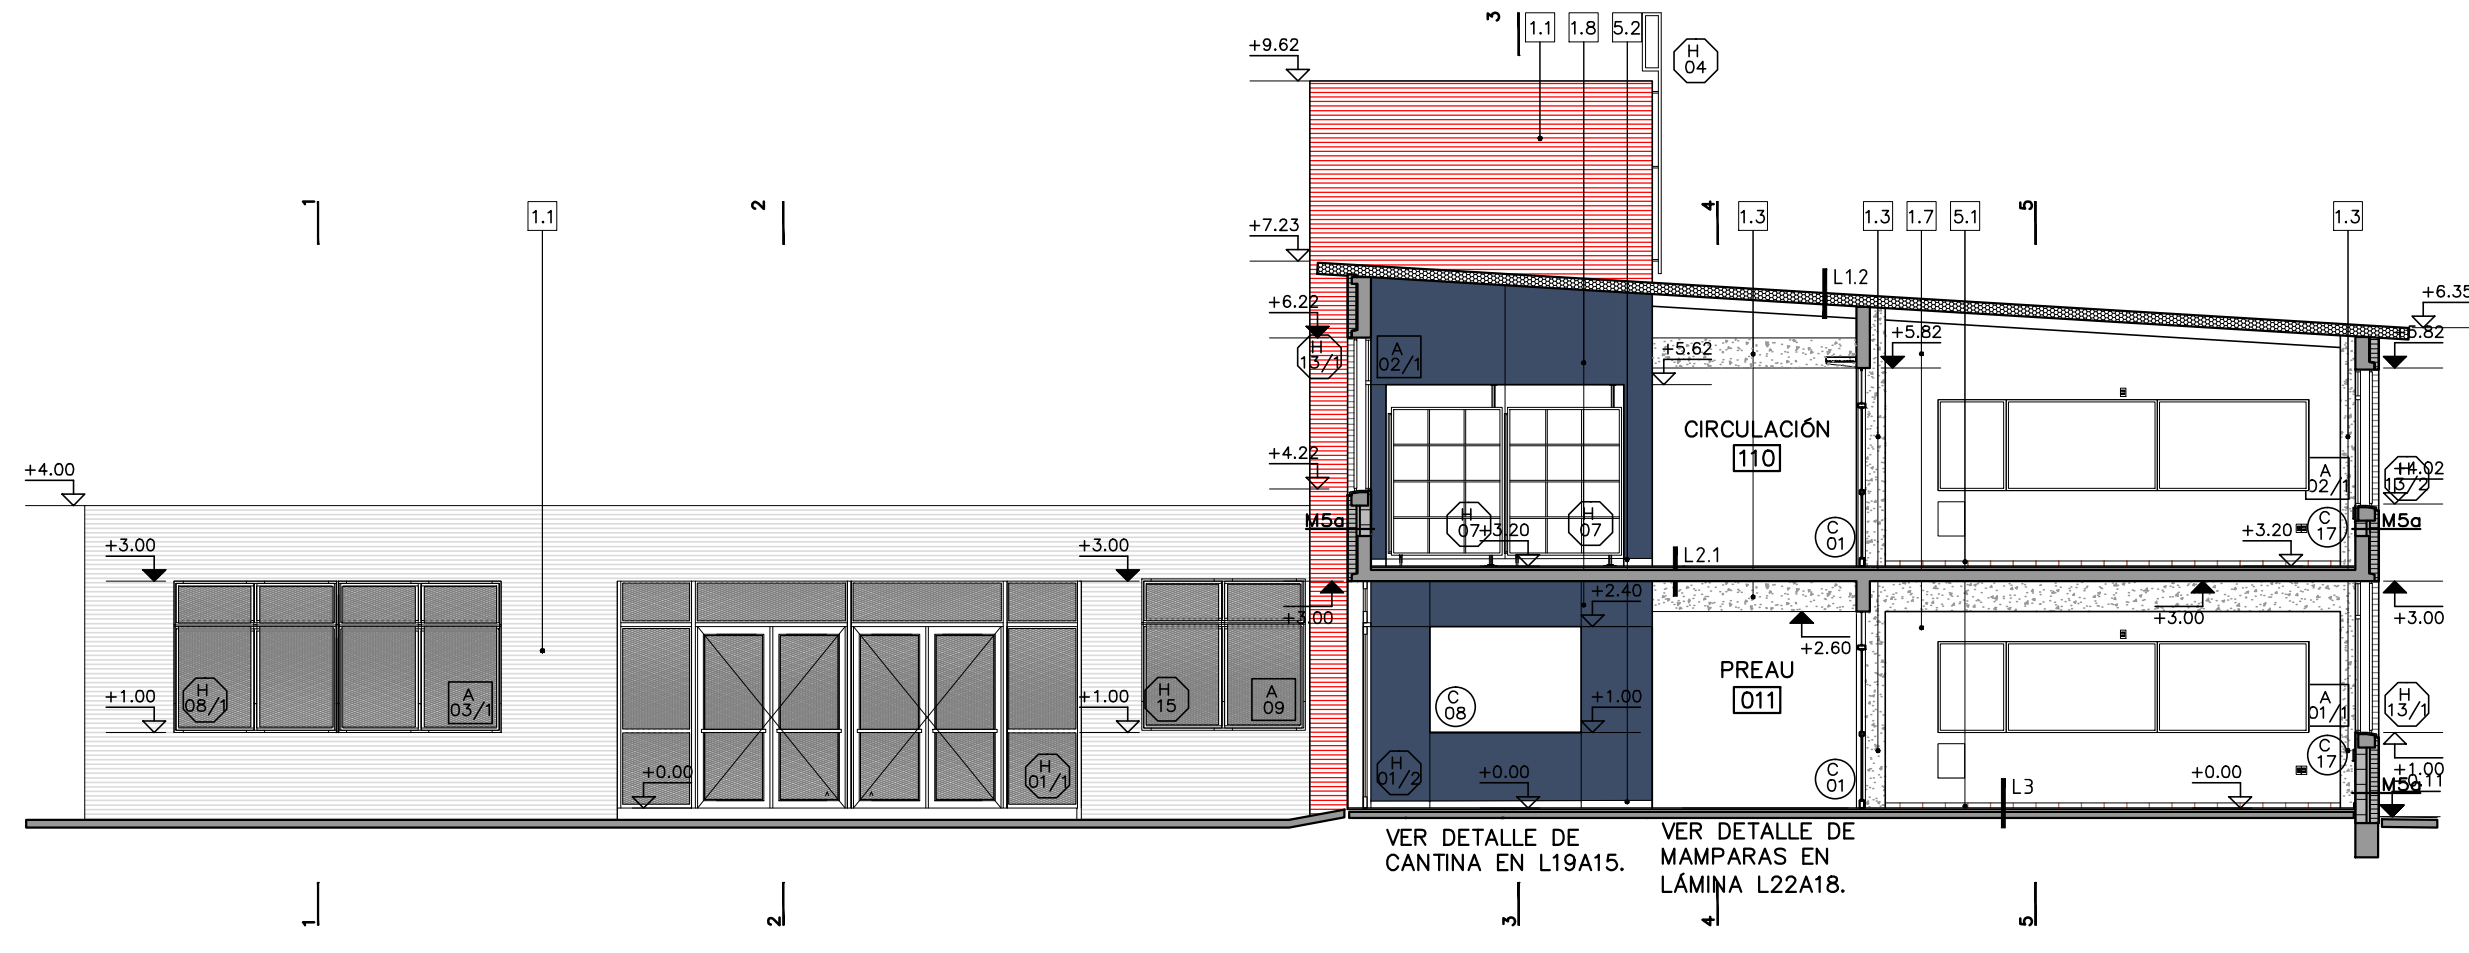


CORTE Y2
ESCALA 1:100

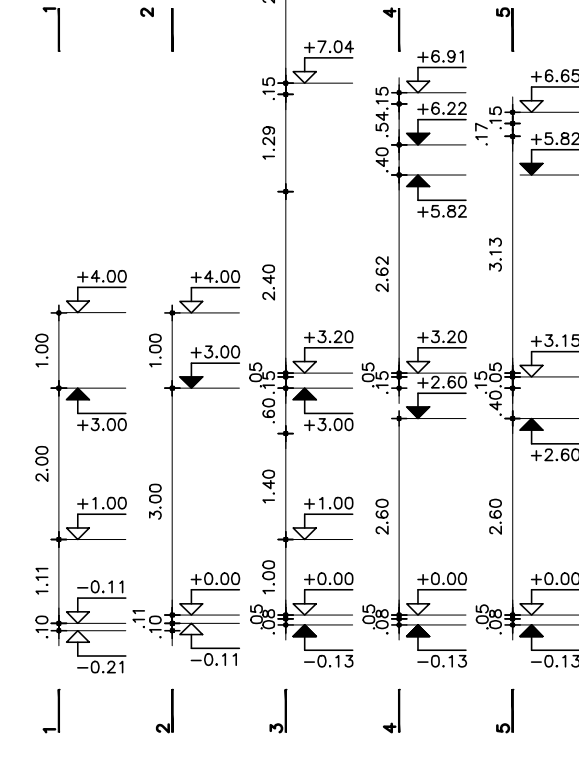


CORTE Y3
ESCALA 1:100

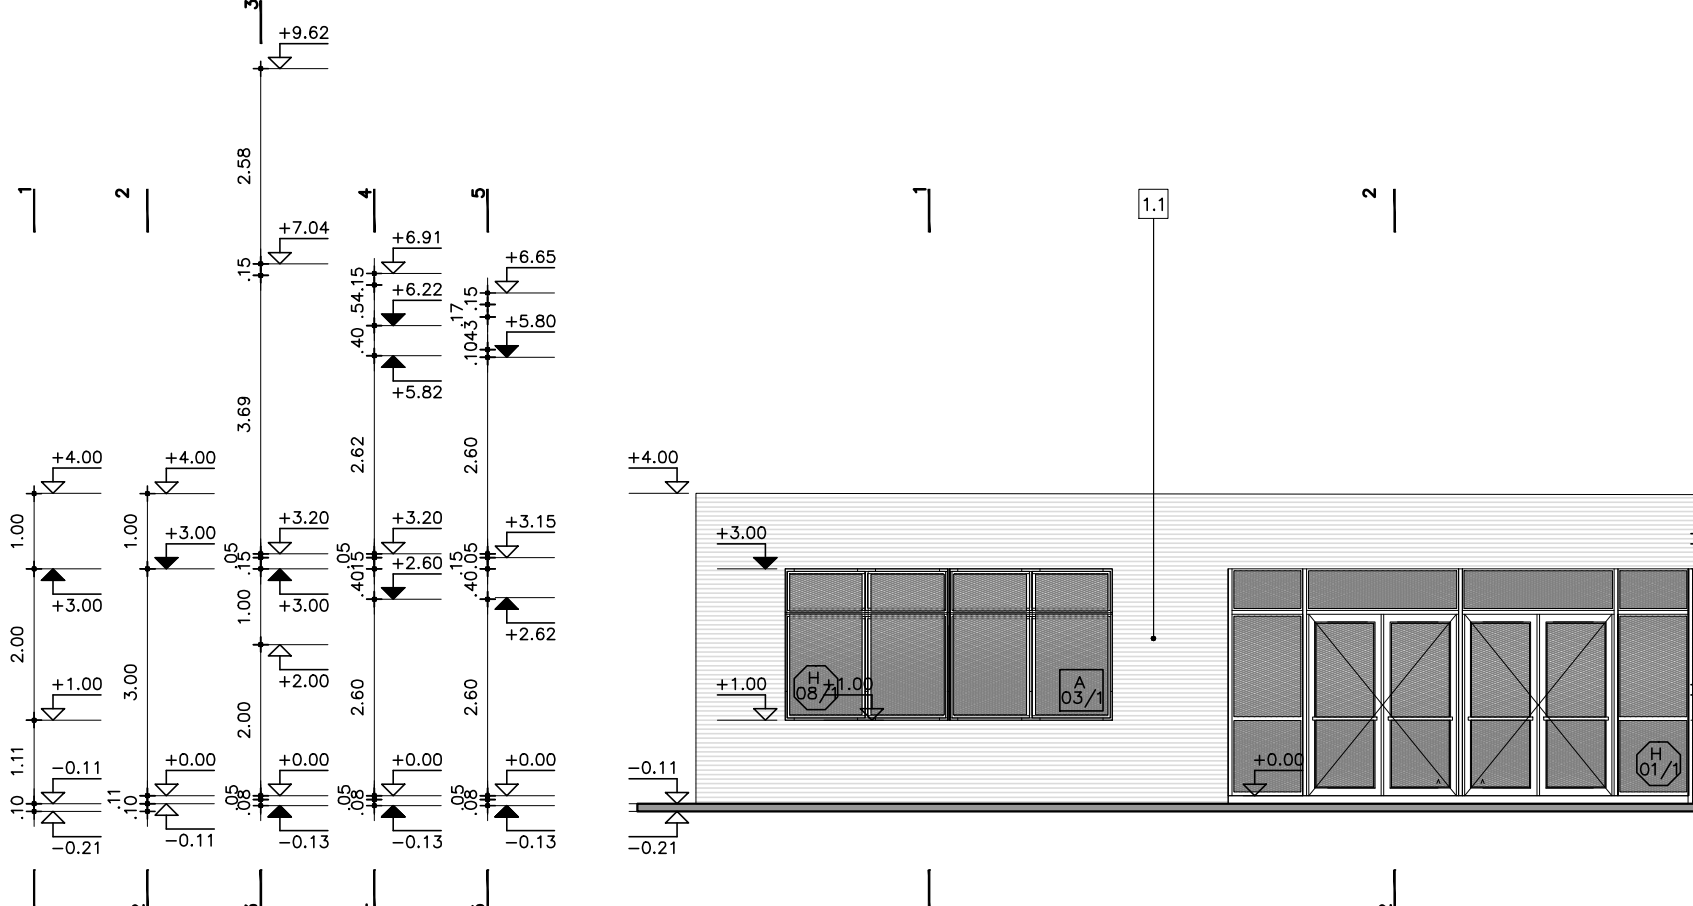


CORTE Y4
ESCALA 1:100

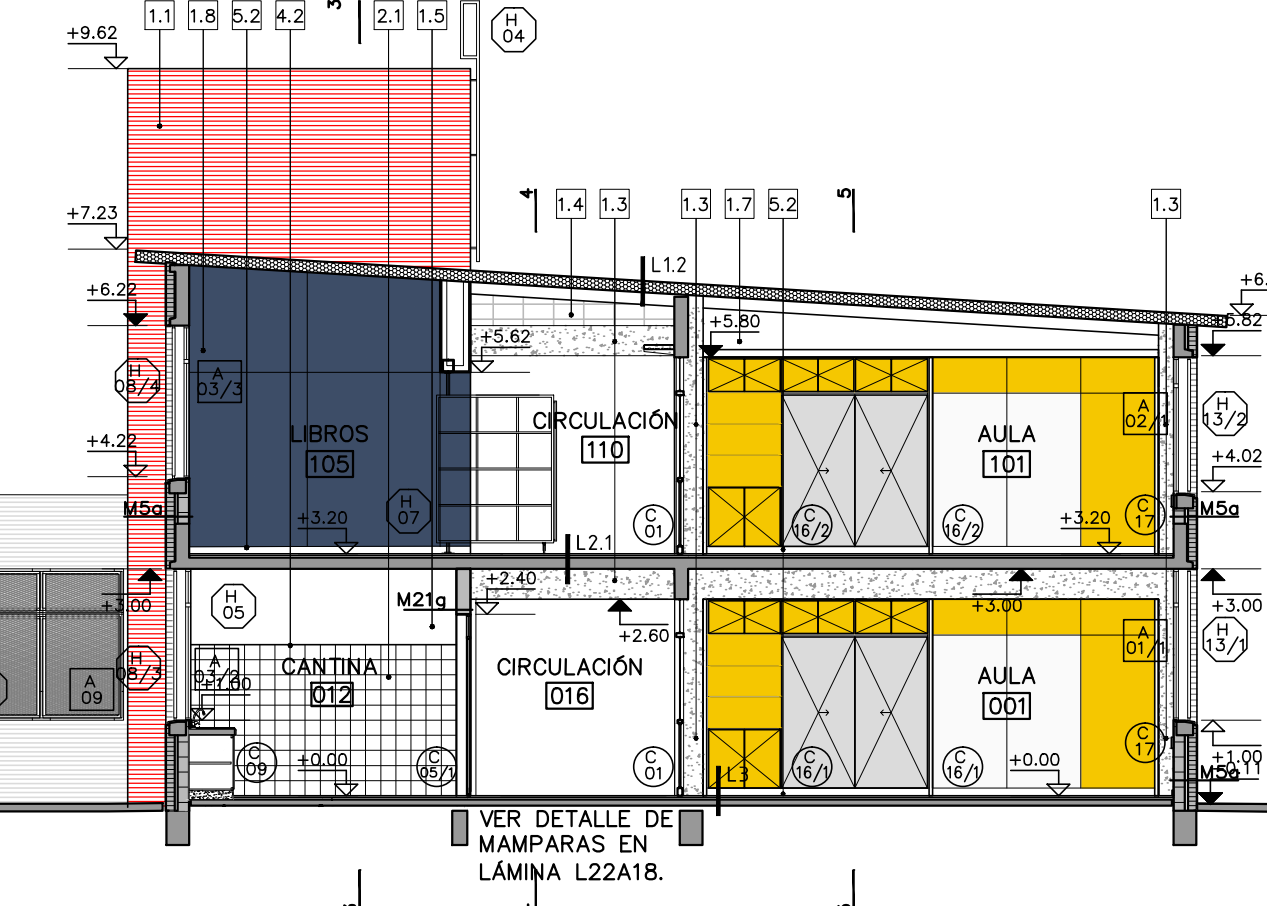



CORTE Y5
ESCALA 1:100

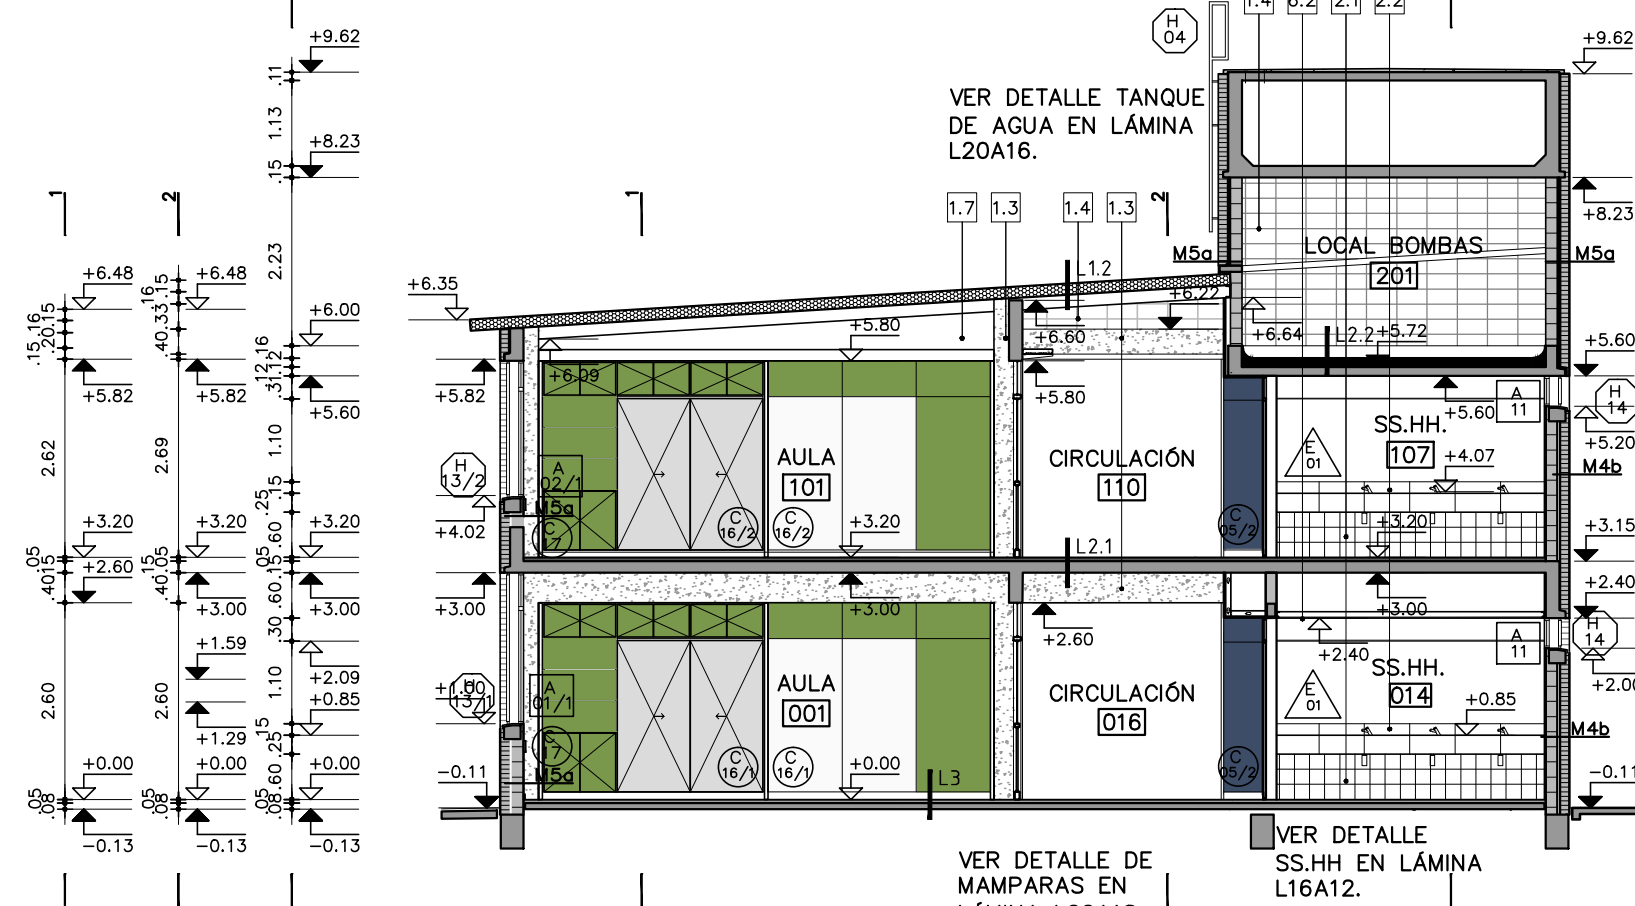


CORTE Y6
ESCALA 1:100

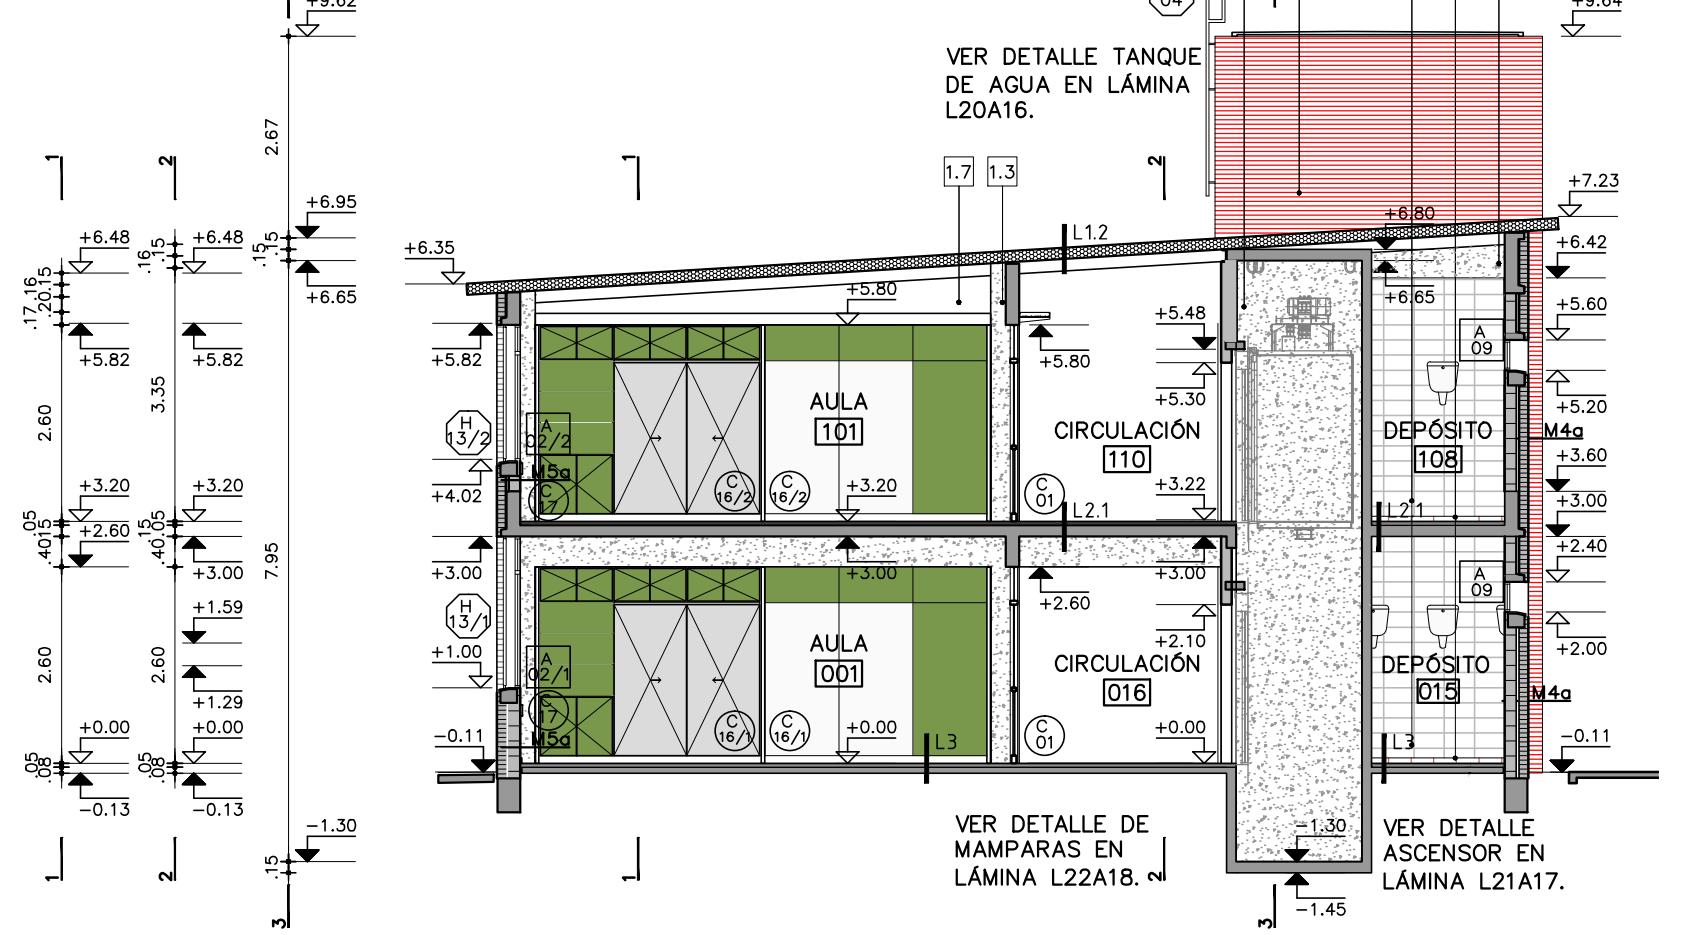


CORTE Y7
ESCALA 1:100

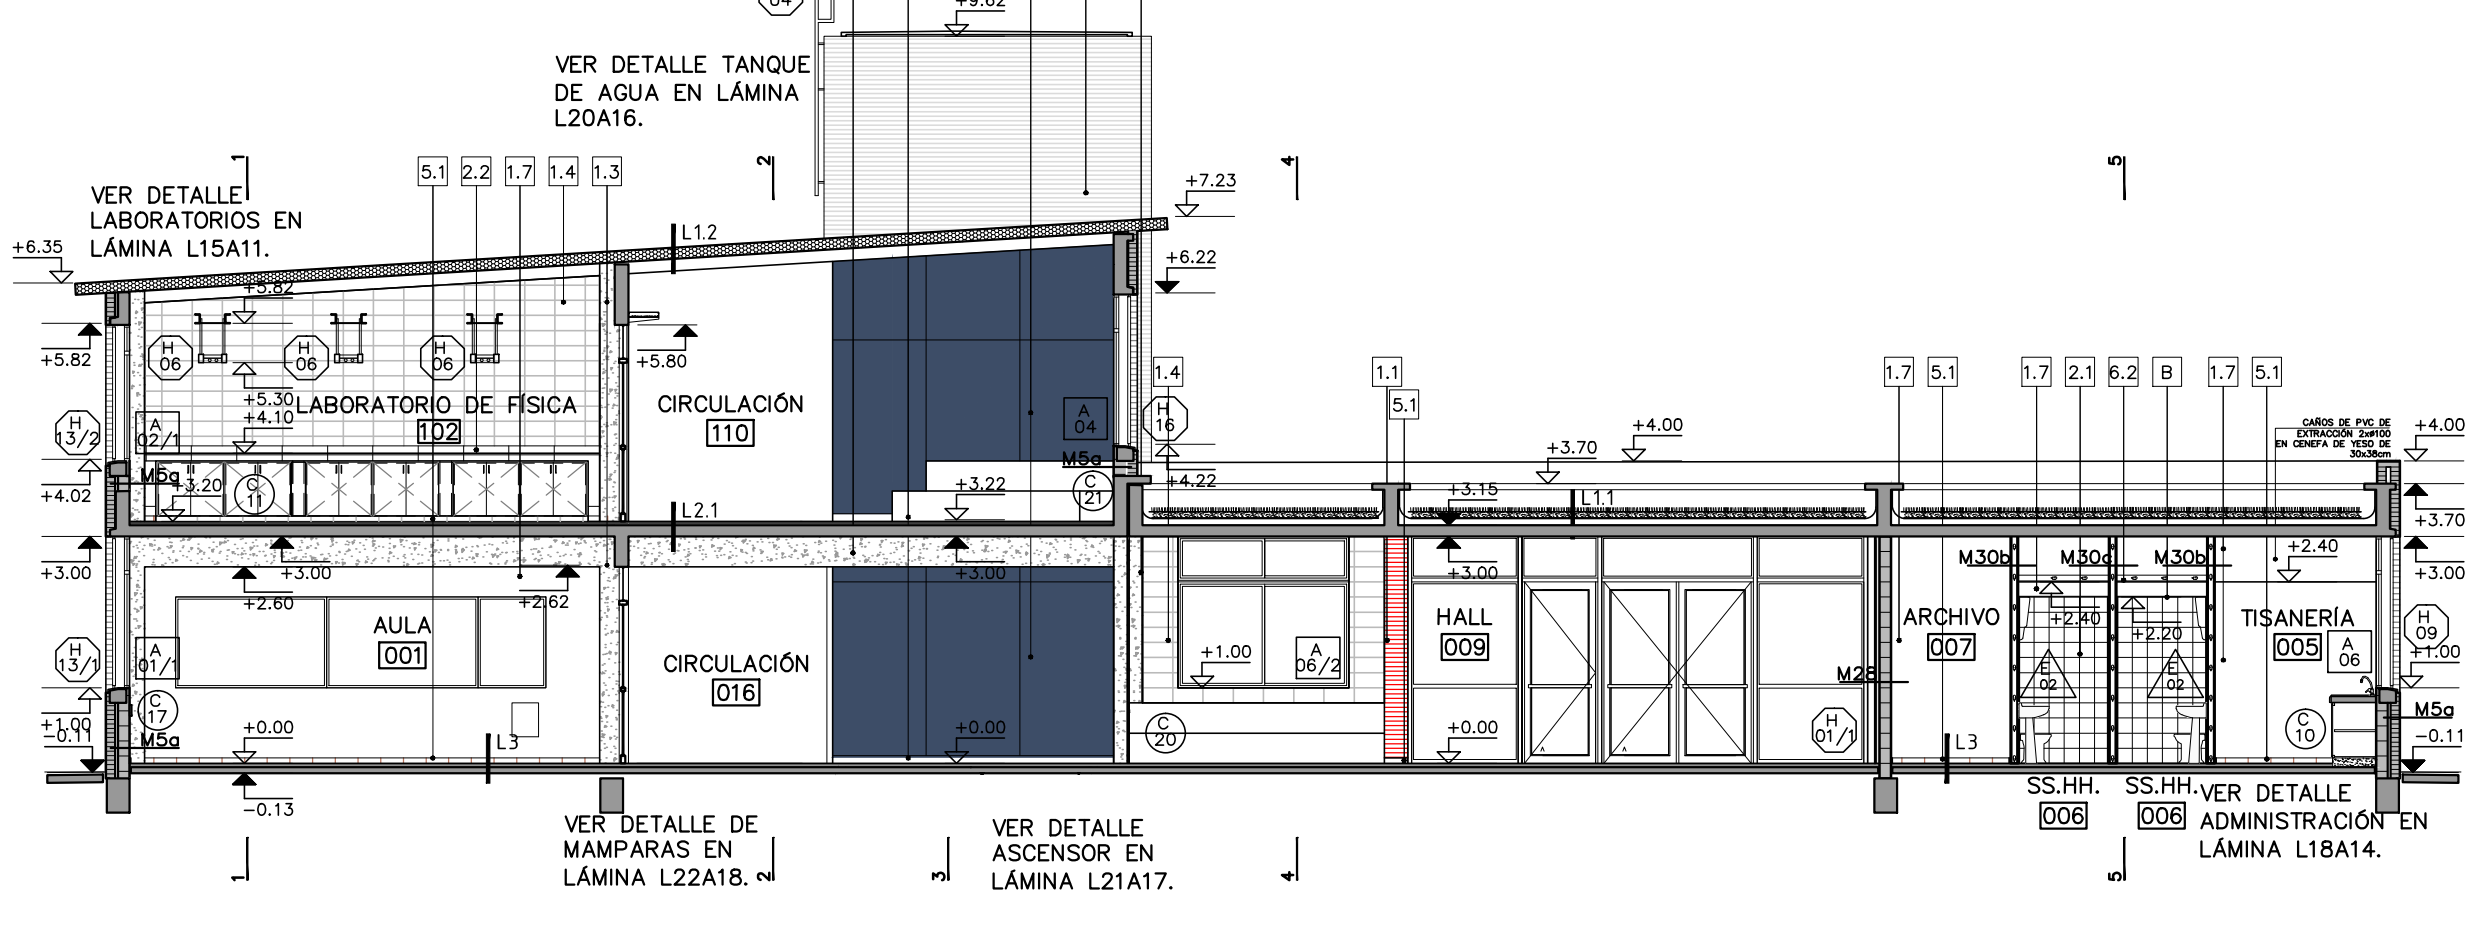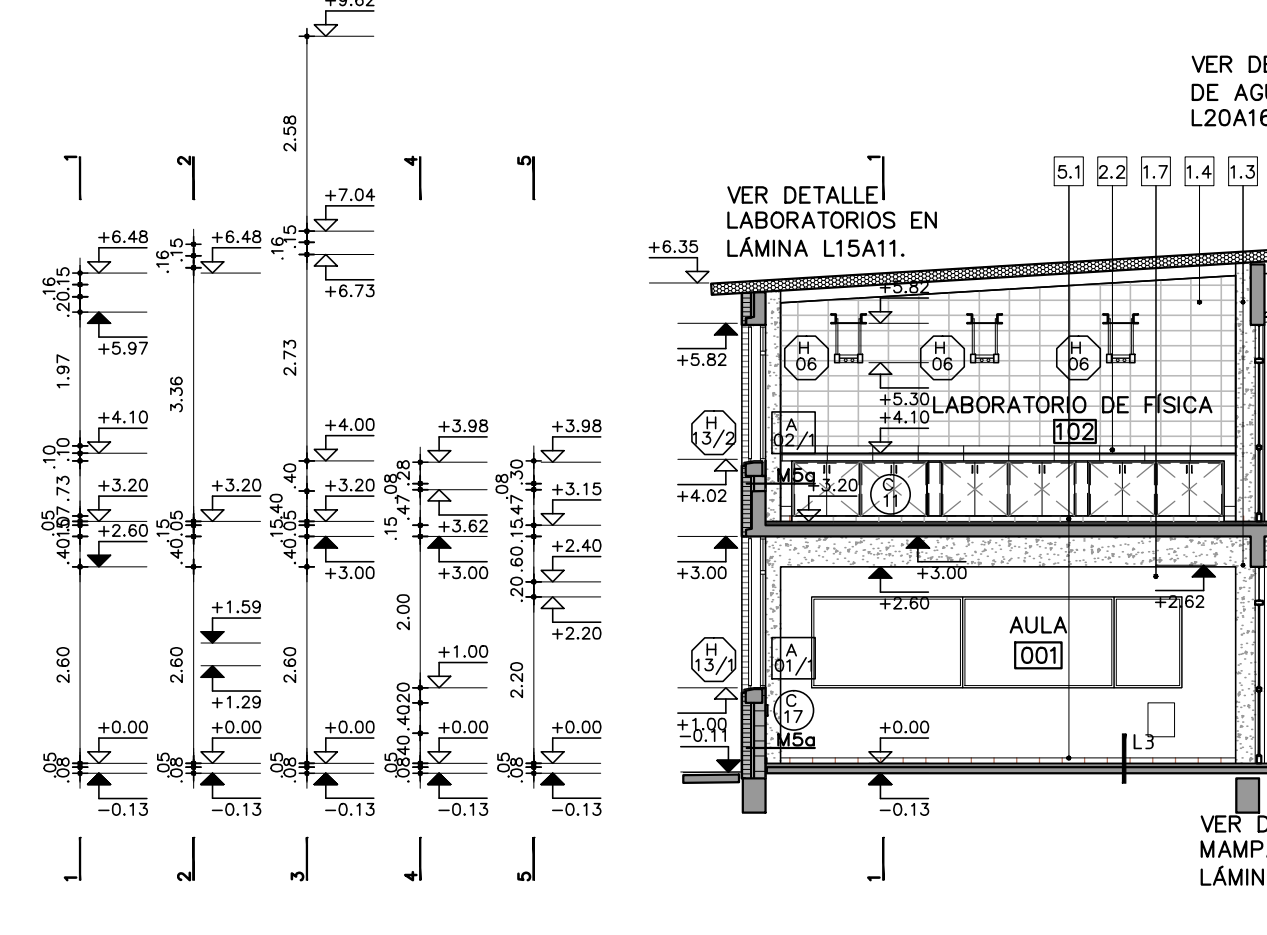


CORTE Y7
ESCALA 1:100

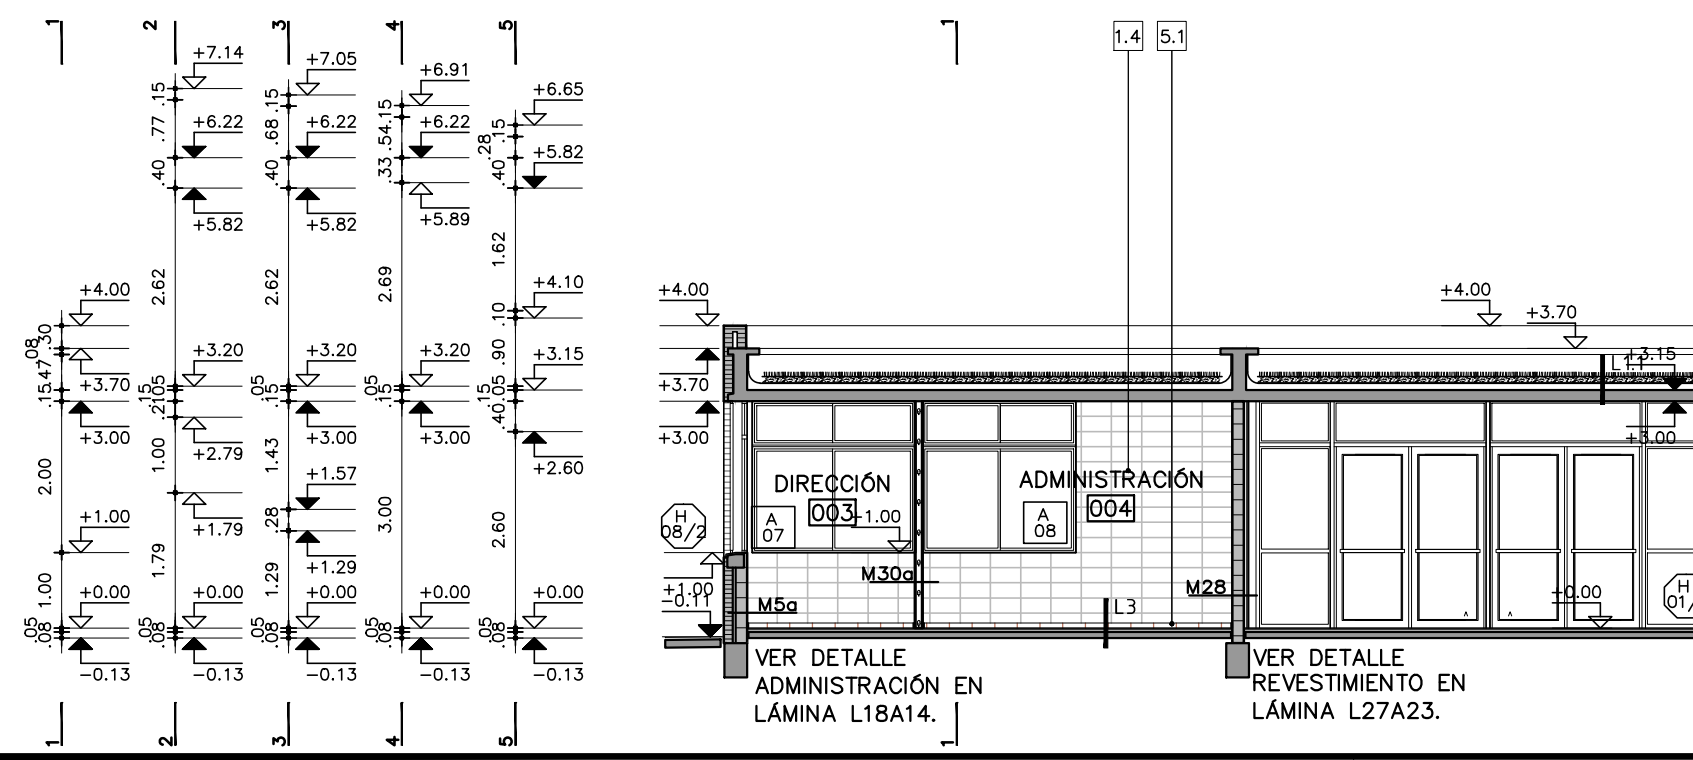

CORTE Y8
ESCALA 1:100

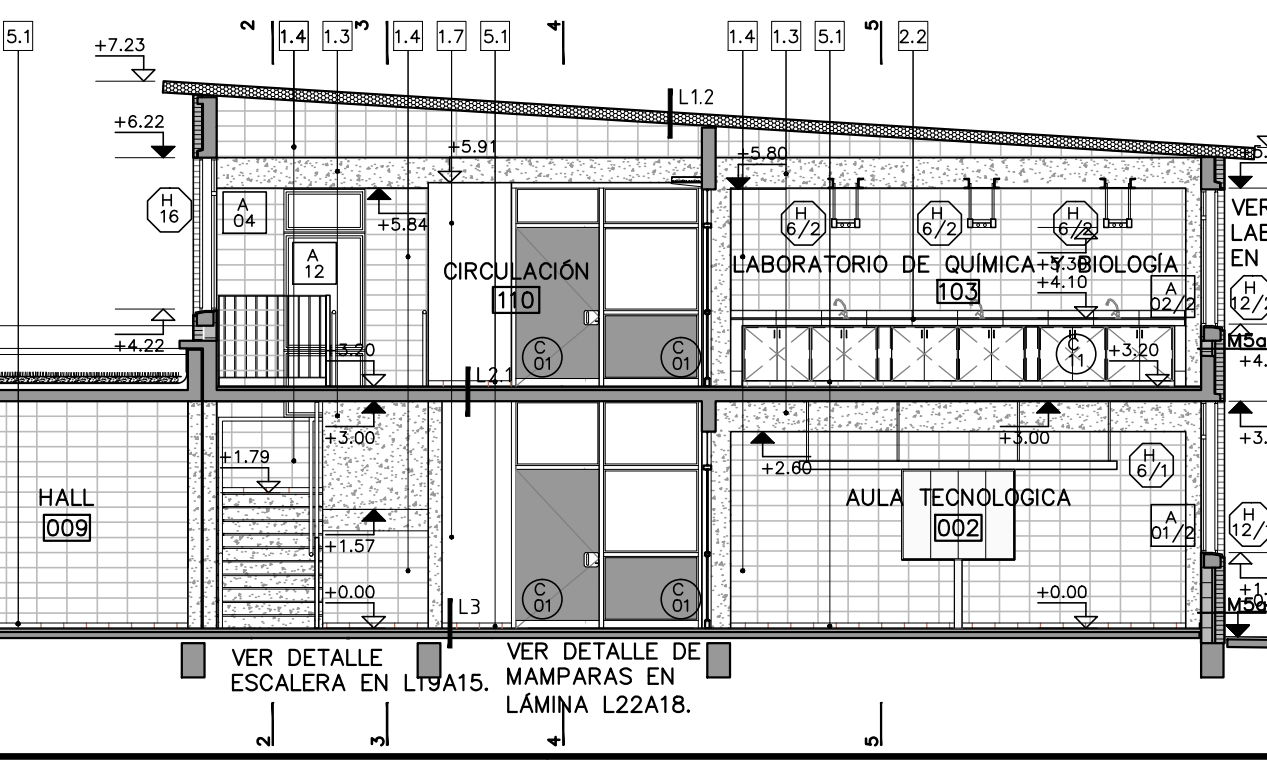

CORTE Y9
ESCALA 1:100

 

REF. TERMINACIONES:

- 1.1 - LADRILLO DE CAMPO VISTO, JUNTA TRABADA Y REHUNDIDA.
1.2 - LADRILLO DE CAMPO CALADO, VISTO, JUNTA CONTINUA Y REHUNDIDA.
1.3 - HORMIGÓN ARMADO VISTO TRATADO SEGÚN MCP.
1.4 - MURO DE BLOQUE DE HORMIGÓN VIBROPRESADO VISTO SEGÚN MCP.
1.5 - REVOQUE INTERIOR SEGÚN MCG TERMINACIÓN: PINTURA SEGÚN MCP.
1.6 - REVOQUE EXTERIOR SEGÚN MCG TERMINACIÓN: PINTURA SEGÚN MCP.
1.7 - PLACA DE YESO SEGÚN MCP. TERMINACIÓN: PINTURA SEGÚN MCP.
1.8 - MDF 18mm CON MELAMINICO.
1.9 - LADRILLO DE HORMIGÓN, VISTO, JUNTA CONTINUA Y REHUNDIDA. SEGÚN MCP

- 2.1 - BALDOSA CERÁMICA 20x20cm. COLOR BLANCO MATE SEGÚN MCP.
2.2 - PORCELANATO 60x60cm SEGÚN MCP.
2.3 - REVESTIMIENTO MOSAICO TIPO VENECITA 2.5x2.5cm SEGÚN MCP.

- 4.1 - BUÑA 1x1cm EN ENCUENTRO DE REVOQUE CON CIELORRASO SEGÚN MCP.
4.2 - BUÑA 1x1cm EN ENCUENTRO REVOQUE CON REVESTIMIENTO CERÁMICO. PERFIL "U" DE ALUMINIO SEGÚN MCP.
4.3 - BUÑA 1.5x1.5cm CORTE DE LLENADO
4.4 - CANTONERA DE ALUMNIO SEGÚN MCP.
4.5 - PLANCHUELA DE ALUMINIO PERFIL N°3328

- 5.1 - ZÓCALO DE BALDOSA MONOLÍTICA IDEM PISO h=7cm SEGÚN MCP.
5.2 - ZÓCALO CHAPA DE ACERO INOXIDABLE PLEGADA SEGÚN DETALLE DE MAMPARA Y REVESTIMIENTO MDF.

- 6.1 - PANEL AISLANTE AUTOESTRUCTURAL SEGÚN MCP.
6.2 - CIELORRASO DE YESO TERMINACIÓN: PINTURA SEGÚN MCP.

REFERENCIAS ALBAÑILERIA		
LOS NIVELES INDICADOS EN ESTA LÁMINA SE REFIEREN AL NIVEL DE PISO TERMINADO INTERIOR DE PLANTA BAJA.		
REFERENCIAS MUROS:		
MEDIDAS DE PROTECCIÓN CONTRA INCENDIO:		

MODIFICACIONES		
FECHA	MOTIVO	AUTORIZA

OBRA LICEO N°3 SOLYMAR - CANELONES Calle 71 esq. Mar de Ajó		FECHA 2021 ESCALA 1:100
PLANO ALBAÑILERIA CORTES Y		LÁMINA L12A08
PRÉSTAMO BID 5337 / OC - UR ANEP - CODICEN		UNIDAD DE INFRAESTRUCTURA SECTOR DISEÑO