




PLANTA BAJA
ESCALA 1:50

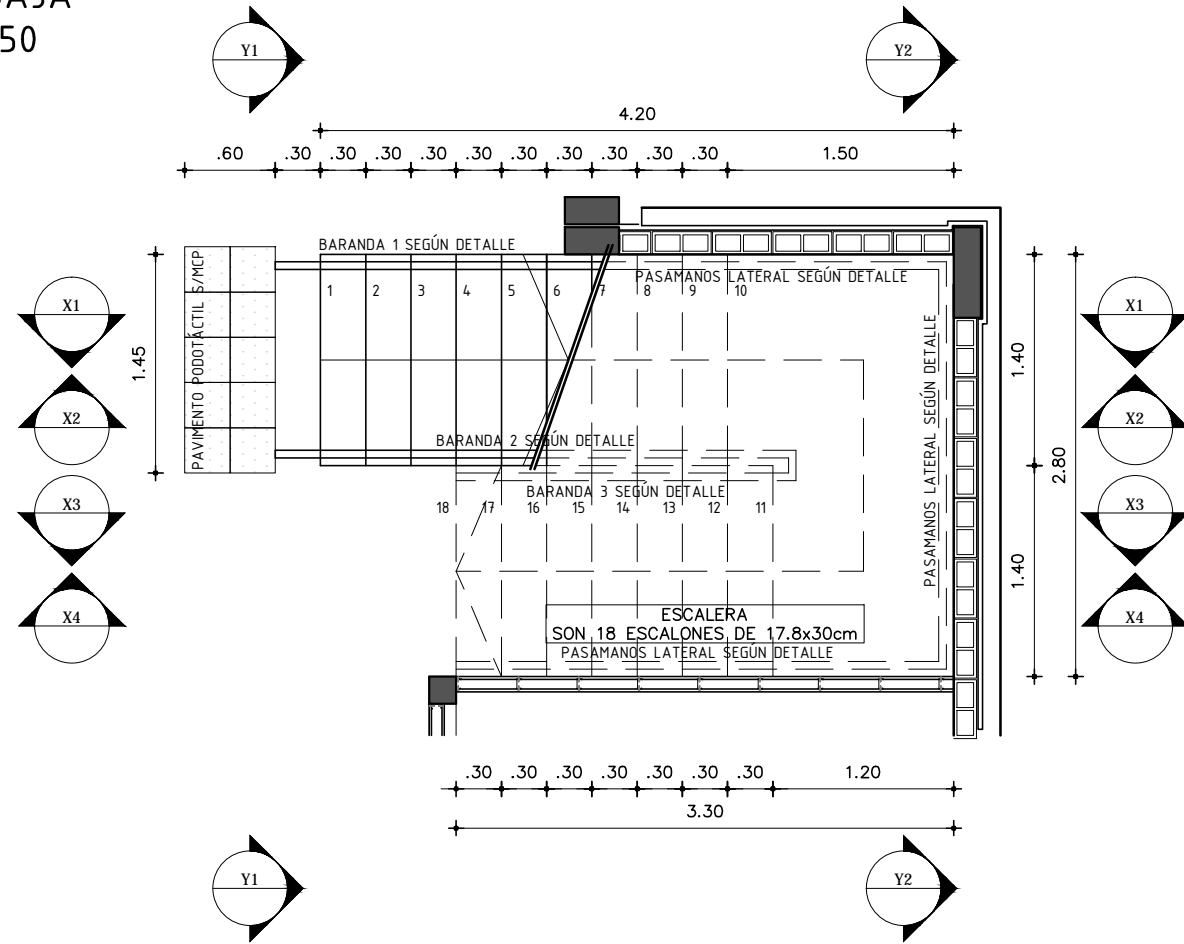


PLANTA ALTA
ESCALA 1:50

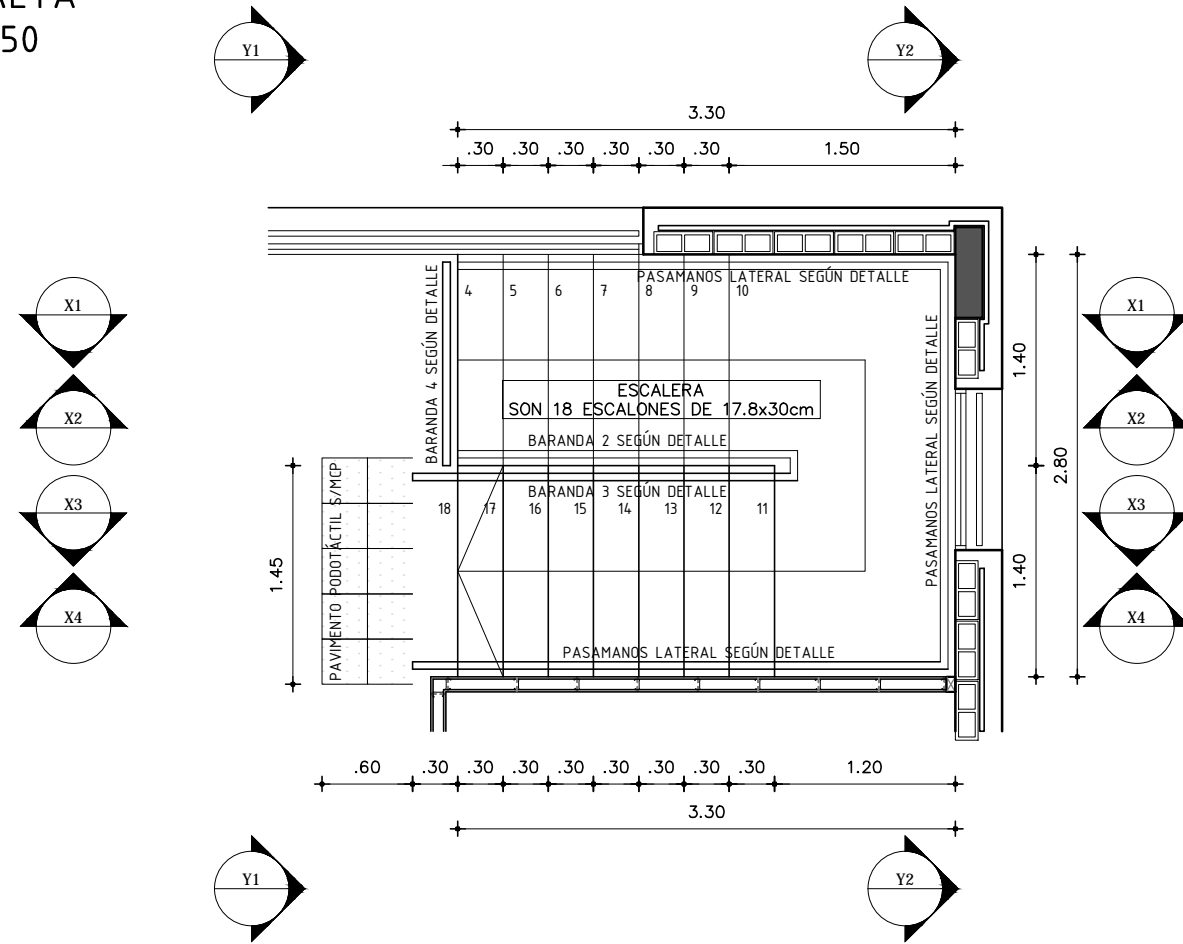


DETALLE BARANDA 1
ESCALA 1:20

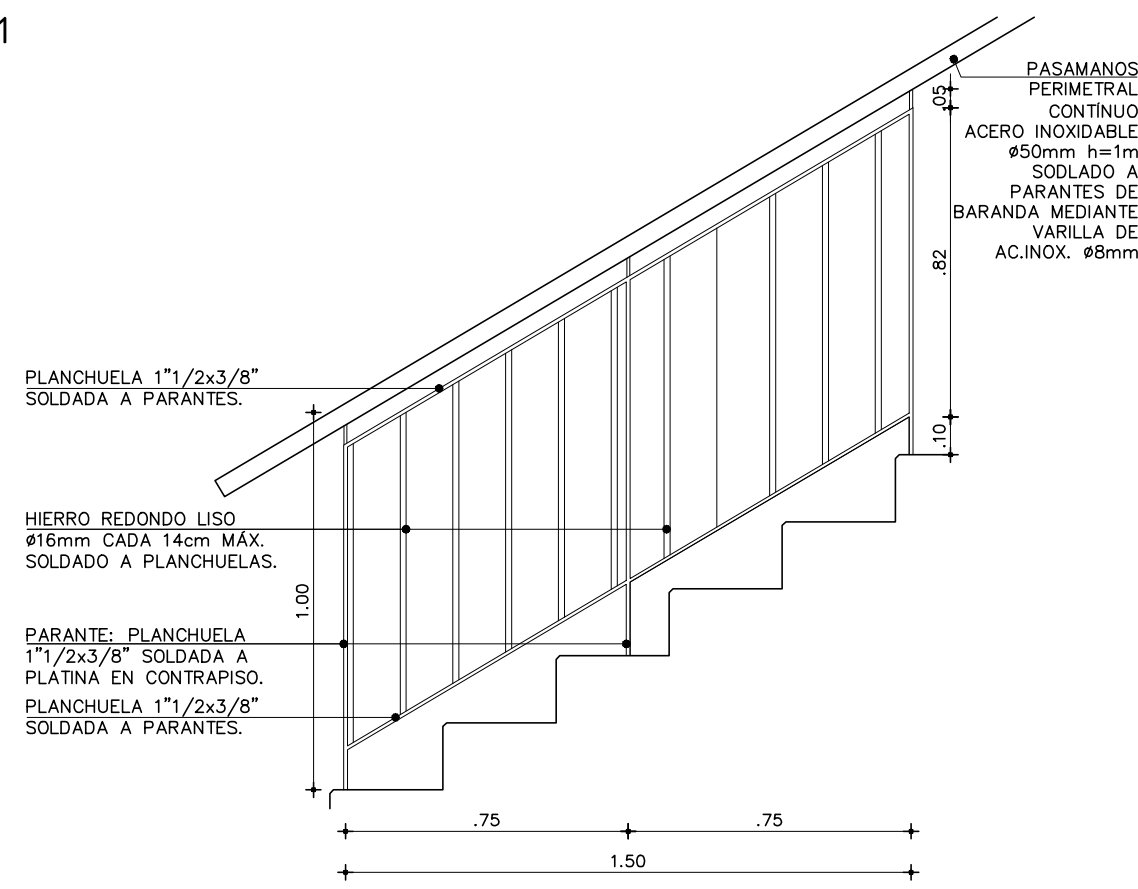


DETALLE PASAMANOS
ESCALA 1:5

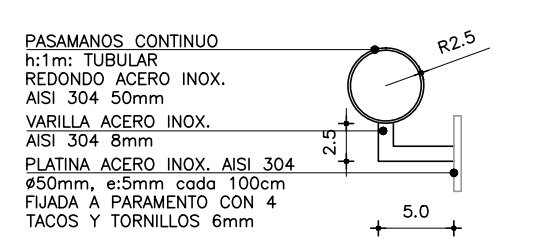


DETALLE BARANDAS 1-2-3
ESCALA 1:10

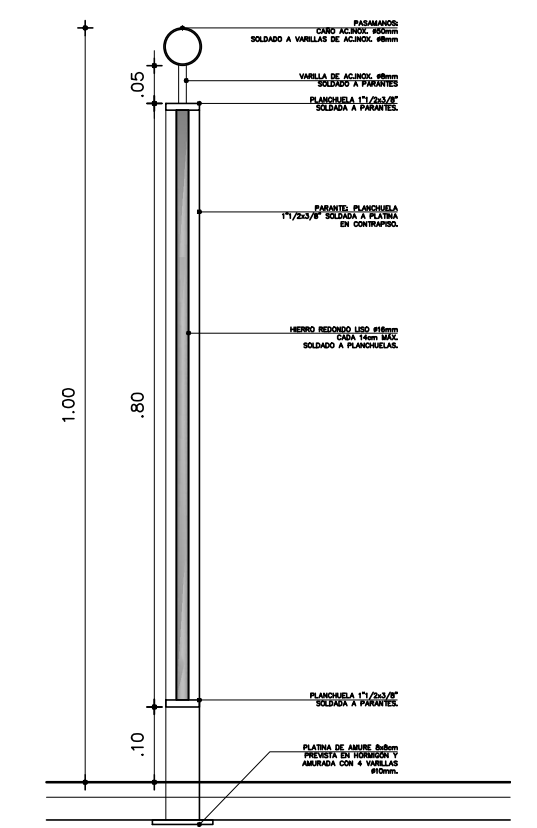


DETALLE BARANDA 4
ESCALA 1:10

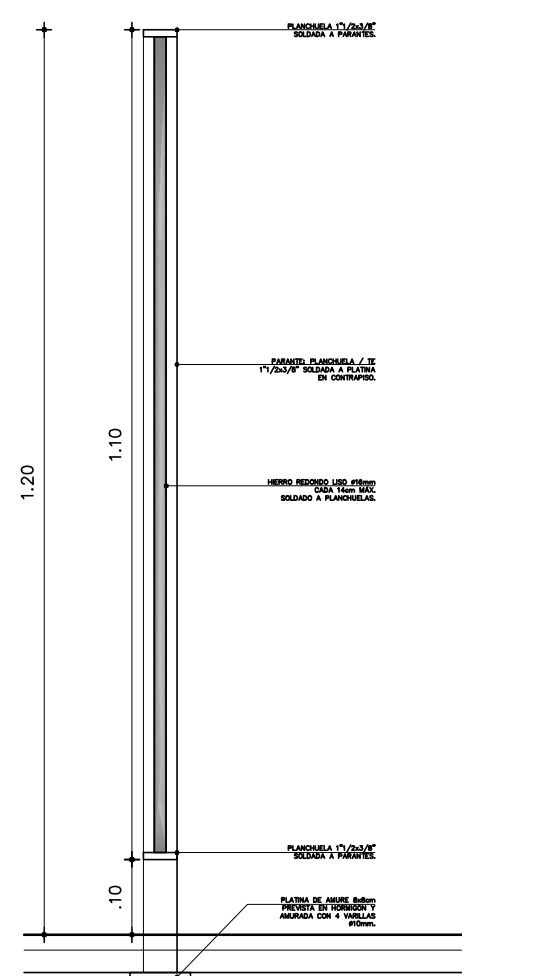


CORTE X1
ESCALA 1:50

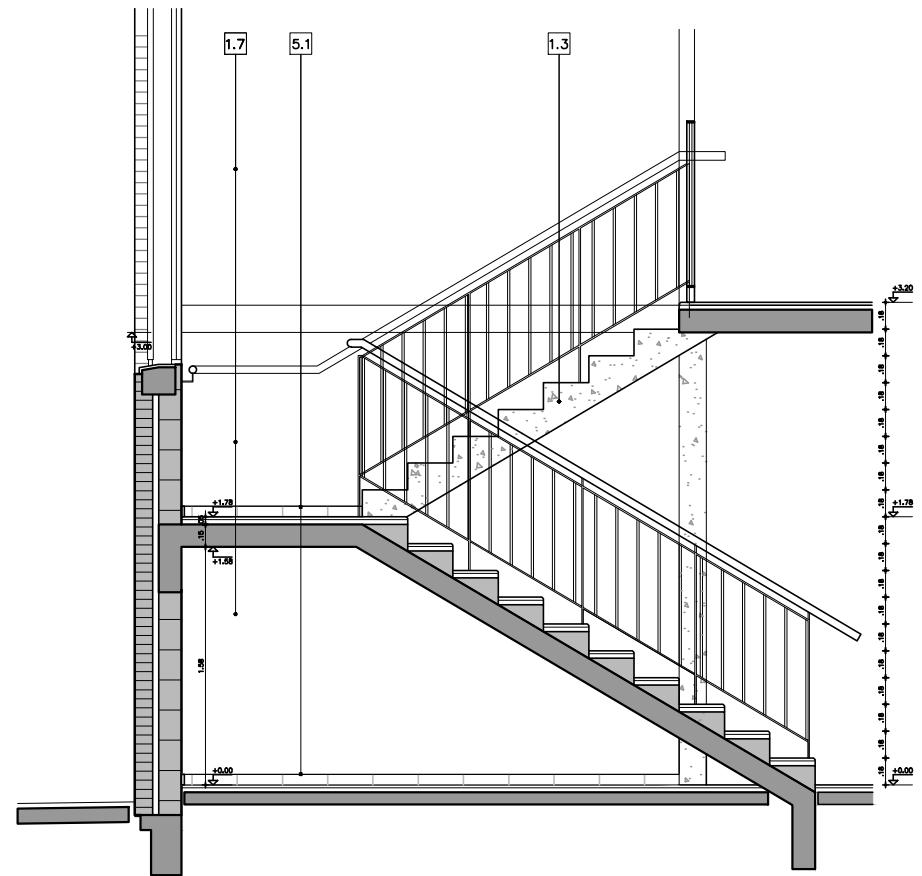


CORTE X3
ESCALA 1:50

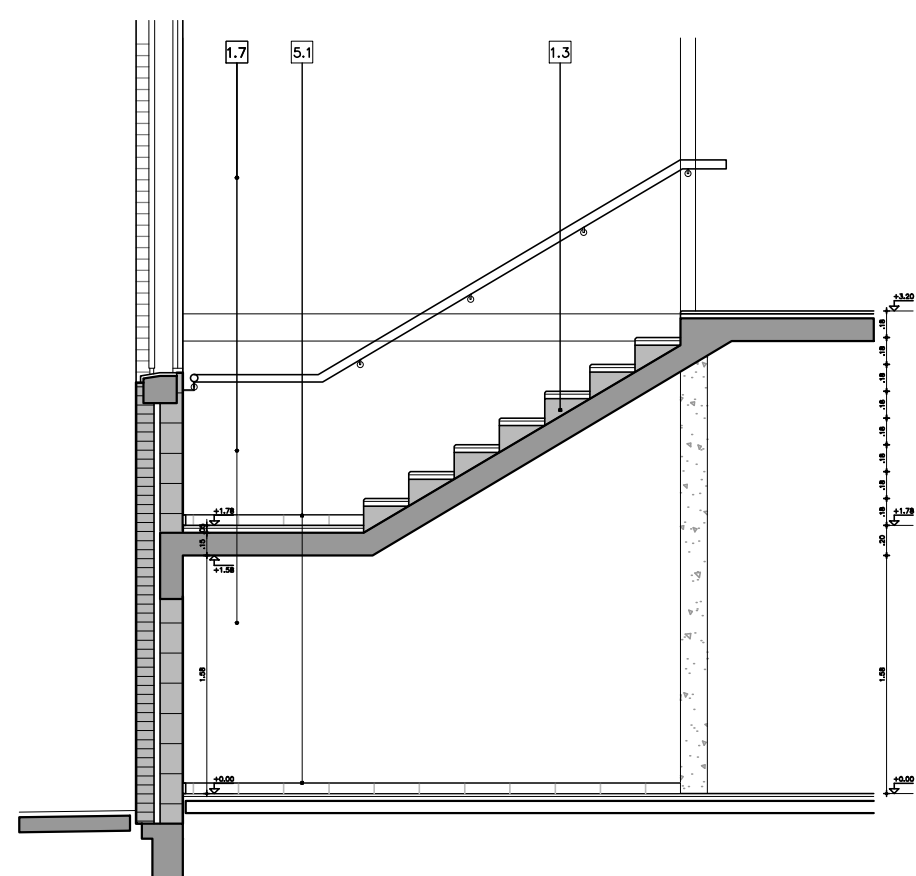


CORTE X2
ESCALA 1:50

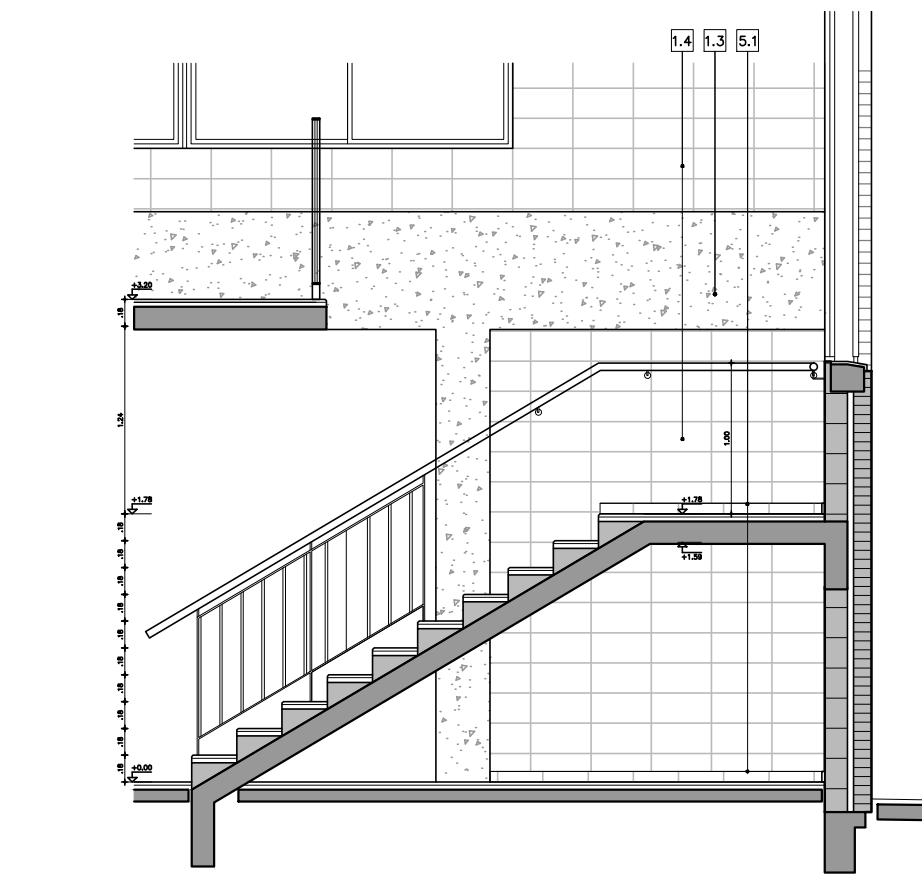


CORTE X4
ESCALA 1:50

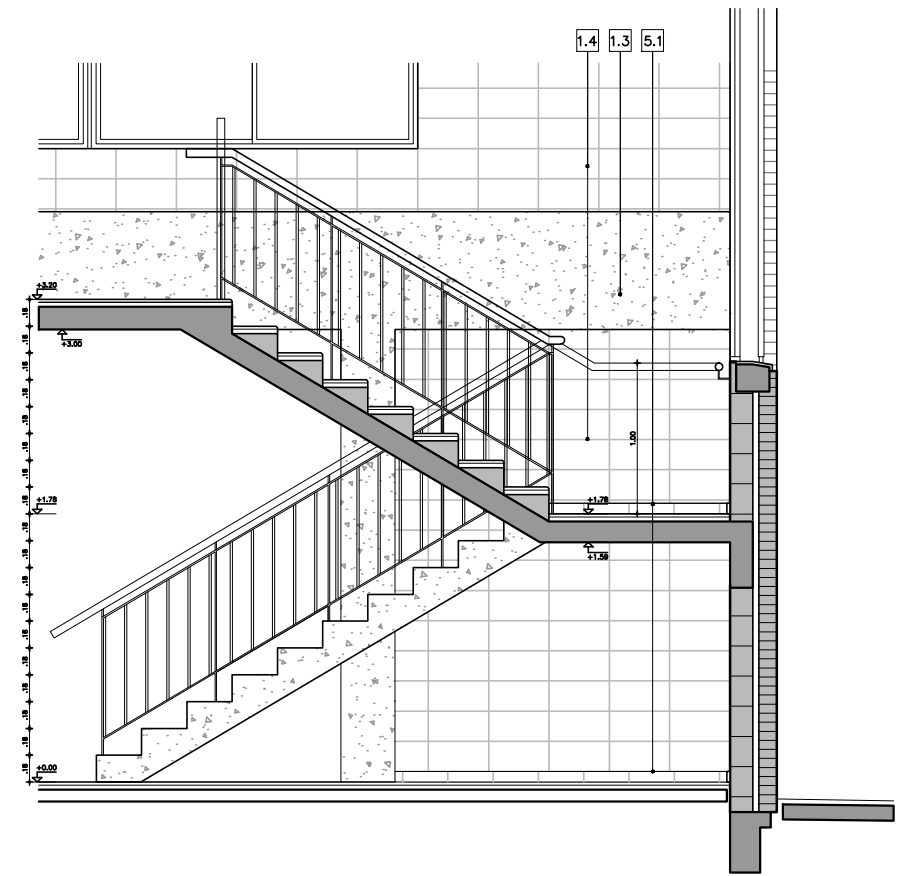


CORTE Y1
ESCALA 1:50

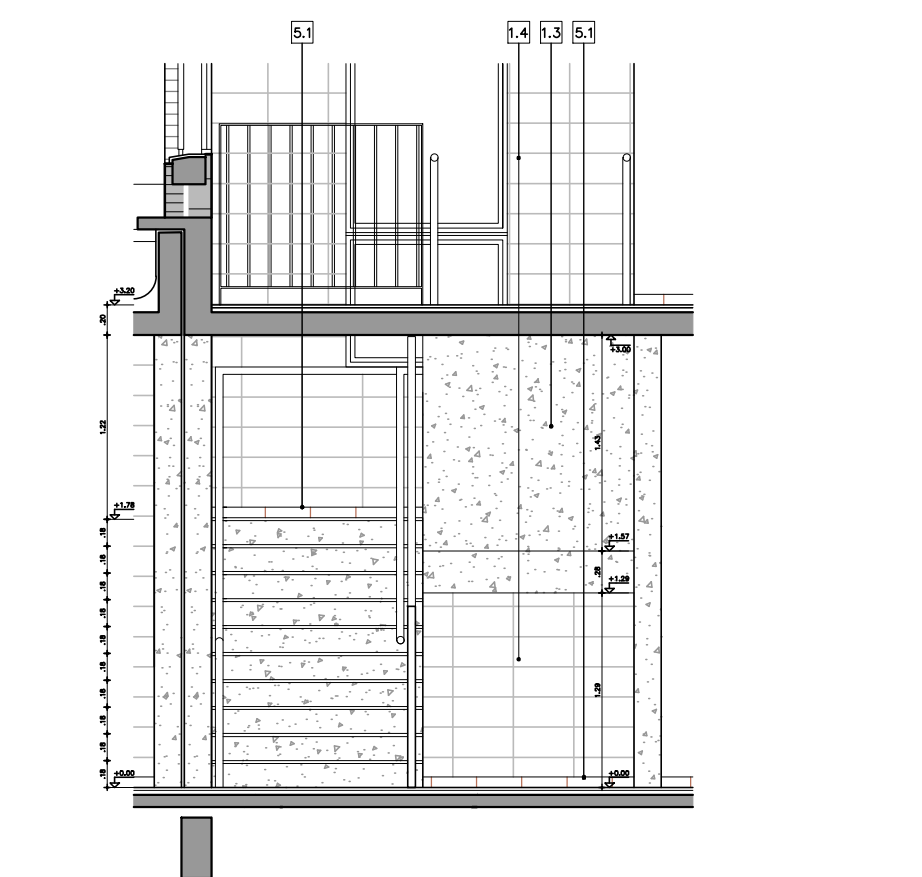


CORTE Y2
ESCALA 1:50





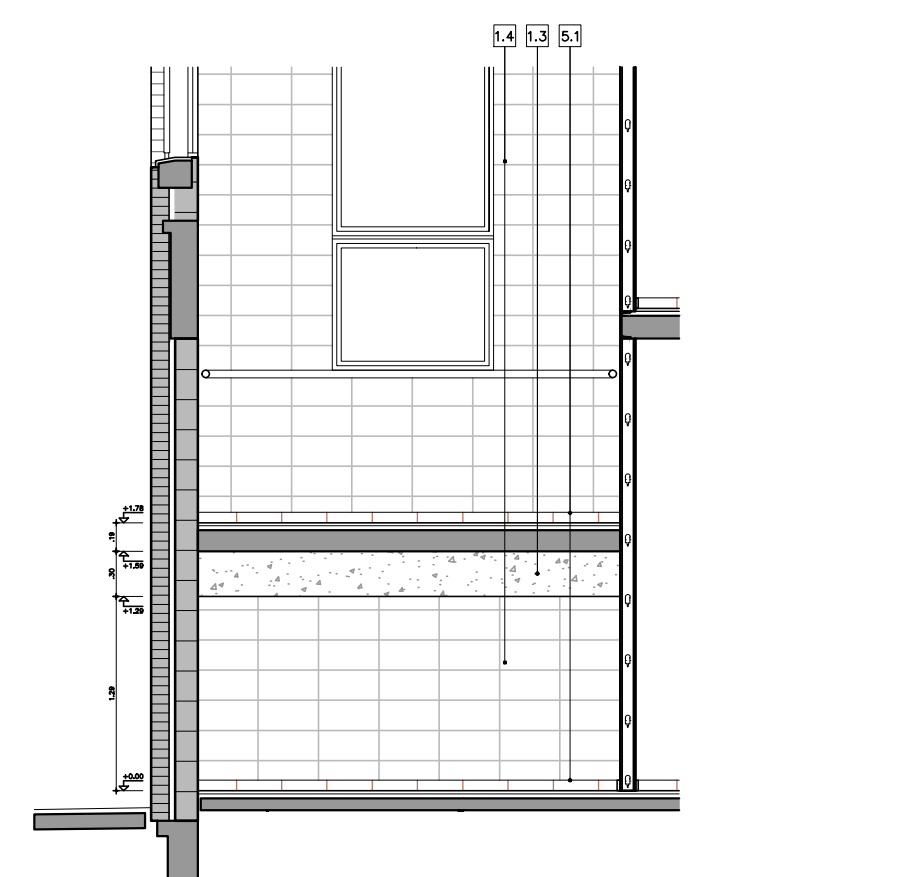

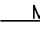

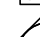

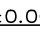




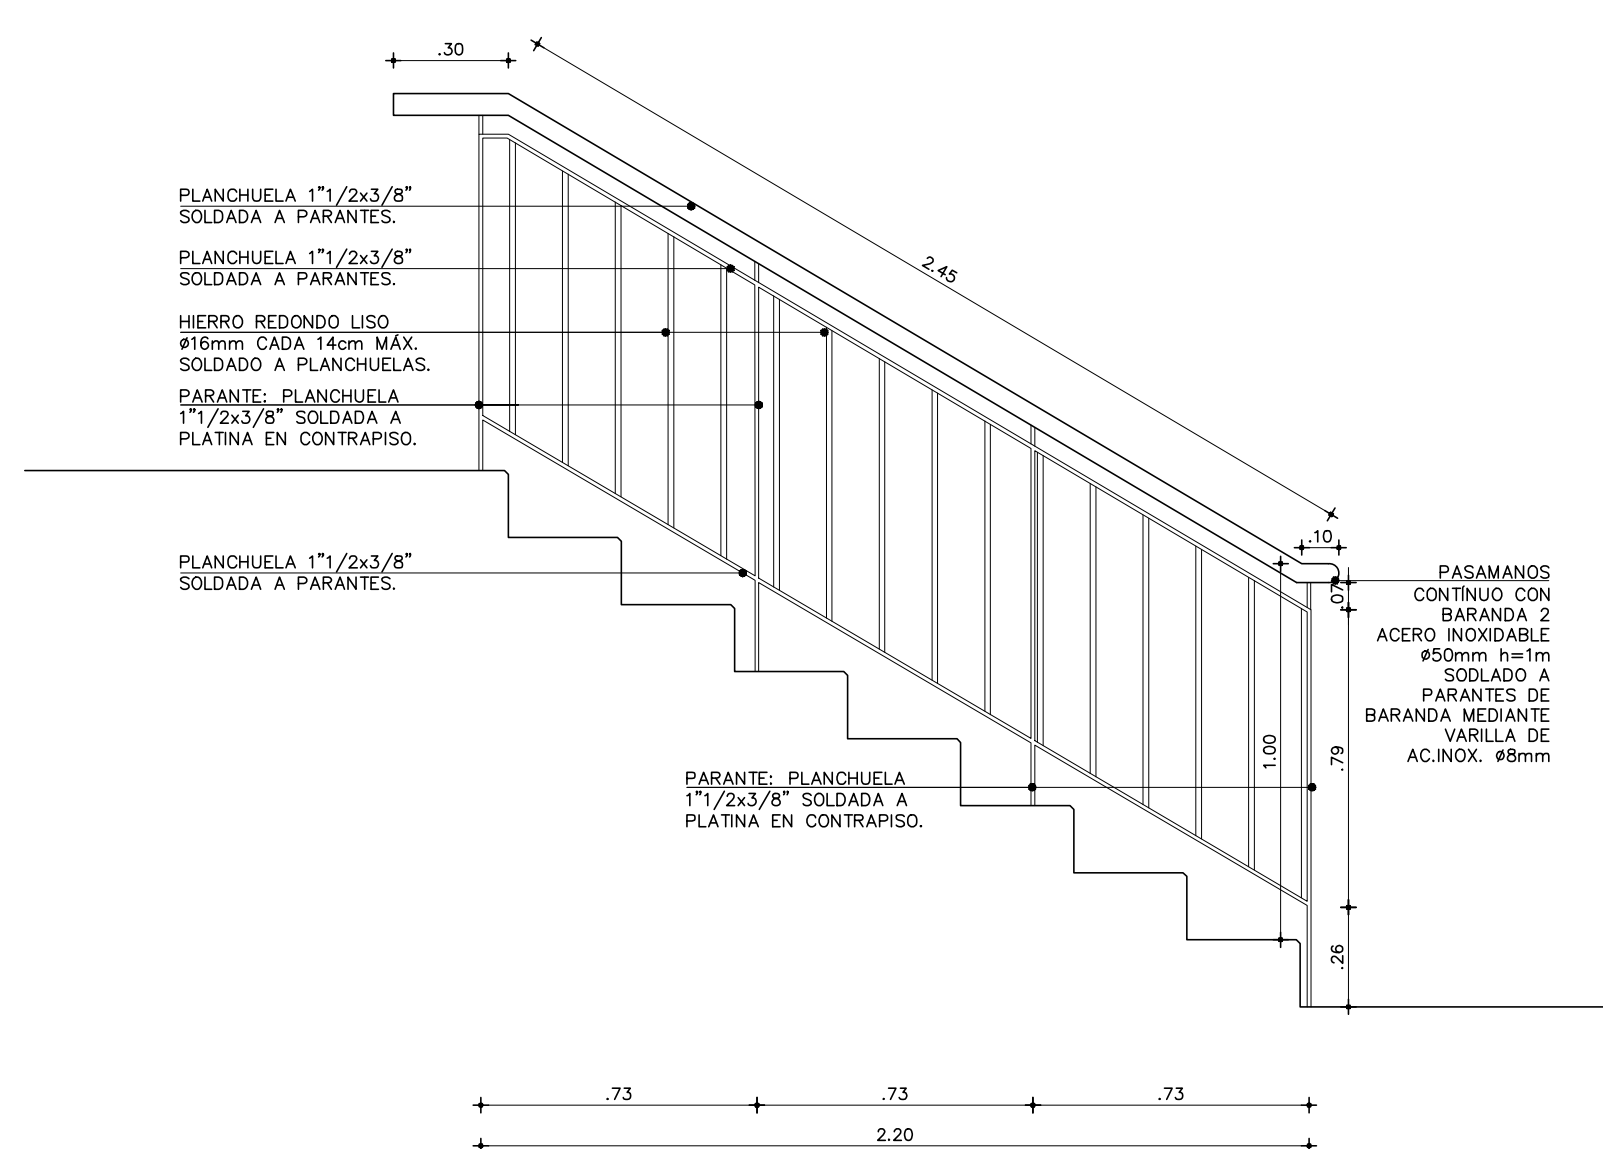

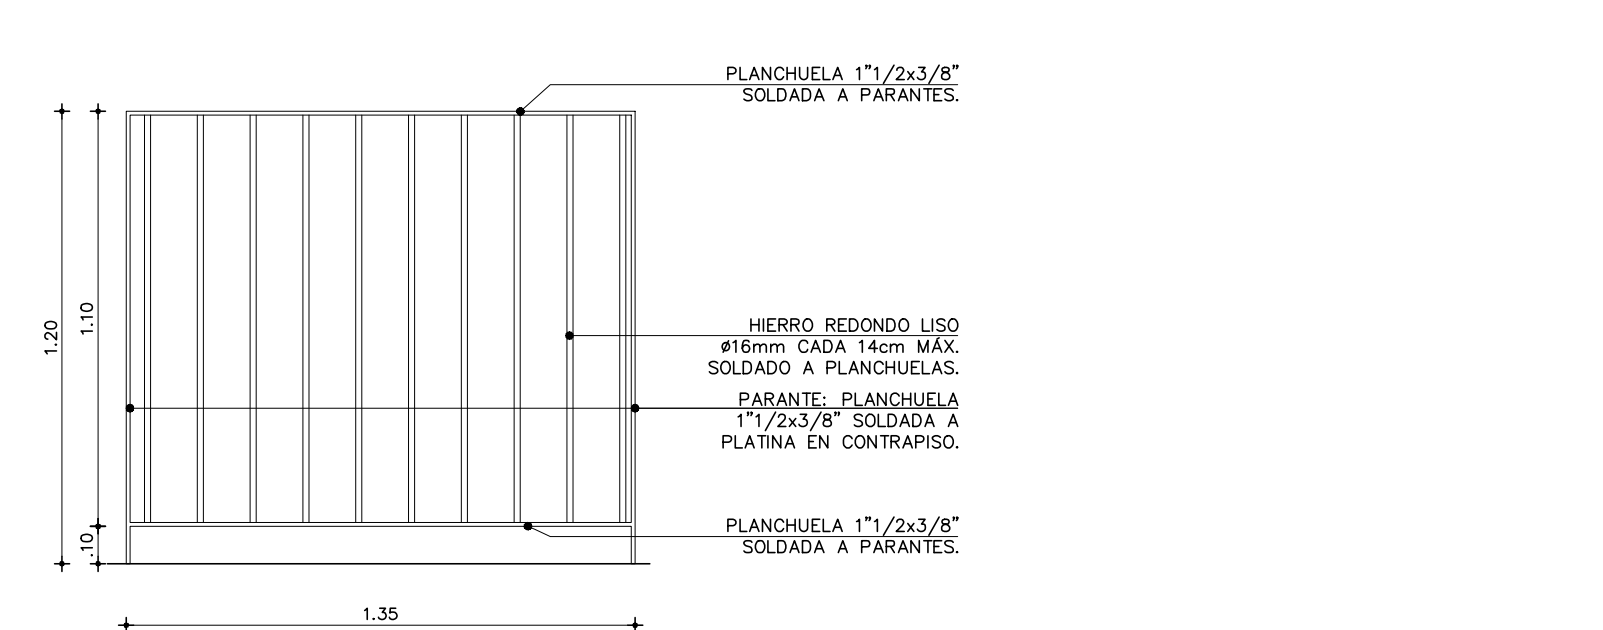


DETALLE BARANDA 3
ESCALA 1:20

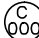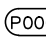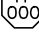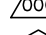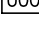

DETALLE BARANDA 4
ESCALA 1:20



REFERENCIAS ALBAÑILERIA					
	CARPINTERIA		PETREOS		
	HERRERIA		ESPEJOS		
	ALUMINIO		ACERO INOX.		
			TIPO DE MURO		
			DESTINO Y NUMERO DE LOCAL		
			CORTE LAMINA DEL CORTE		
LOS NIVELES INDICADOS EN ESTA LÁMINA SE REFIEREN AL NIVEL DE PISO TERMINADO INTERIOR DE PLANTA BAJA.					
	±0.00	NIVEL NUEVO		±0.00	NIVEL ALTIMETRICO
REFERENCIAS MUROS:					
	MURO O ESTRUCTURA EXISTENTE		MURO A CONSTRUIR		
	MURO CORTAFUEGO		ESTRUCTURA A CONSTRUIR		
MEDIDAS DE PROTECCIÓN CONTRA INCENDIO:					
	EXTINTOR A POLVO 4Kg.		BOCA DE INCENDIO		
	EXTINTOR A Co2 3.5Kg.				

MODIFICACIONES		
FECHA	MOTIVO	AUTORIZA

OBRA		FECHA
LICEO N°3 SOLYMAR - CANELONES		2021
Calle 71 esq. Mar de Ajó		ESCALA
		1:100
PLANO		LAMINA
ALBAÑILERIA		
DETALLE ESCALERA		L19A15
PRÉSTAMO BID		
5337 / OC - UR		
ANEP - CODICEN		