

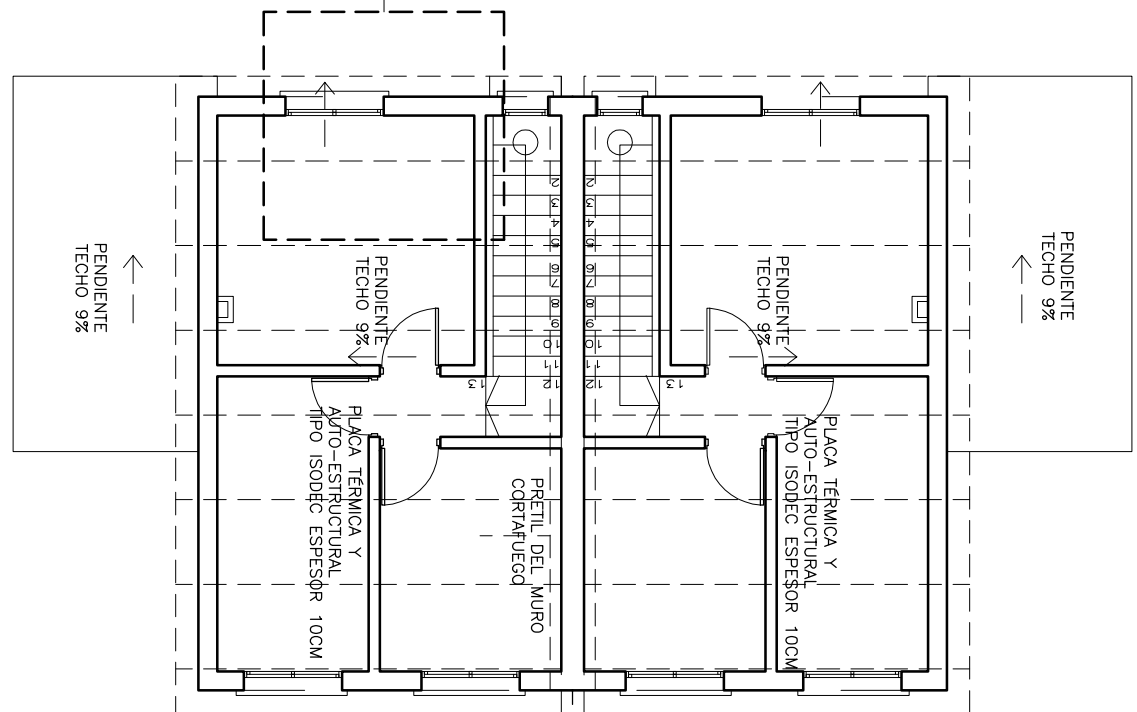


**DETALLE 1**  
ESCALA 1:10


ESCALA 1:10

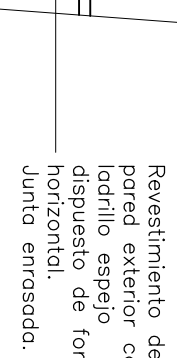


**DUPLEX corte A-A**

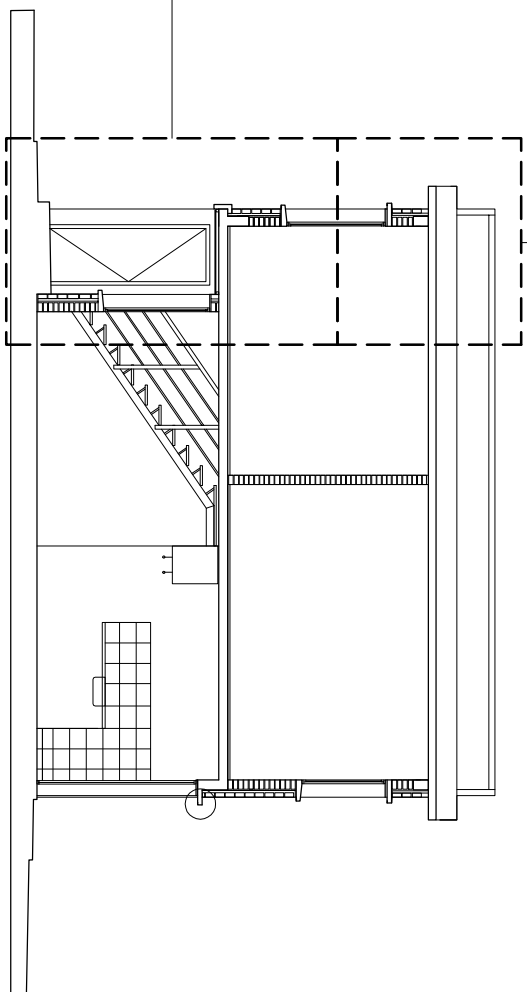

***DUPLEX planta baja***

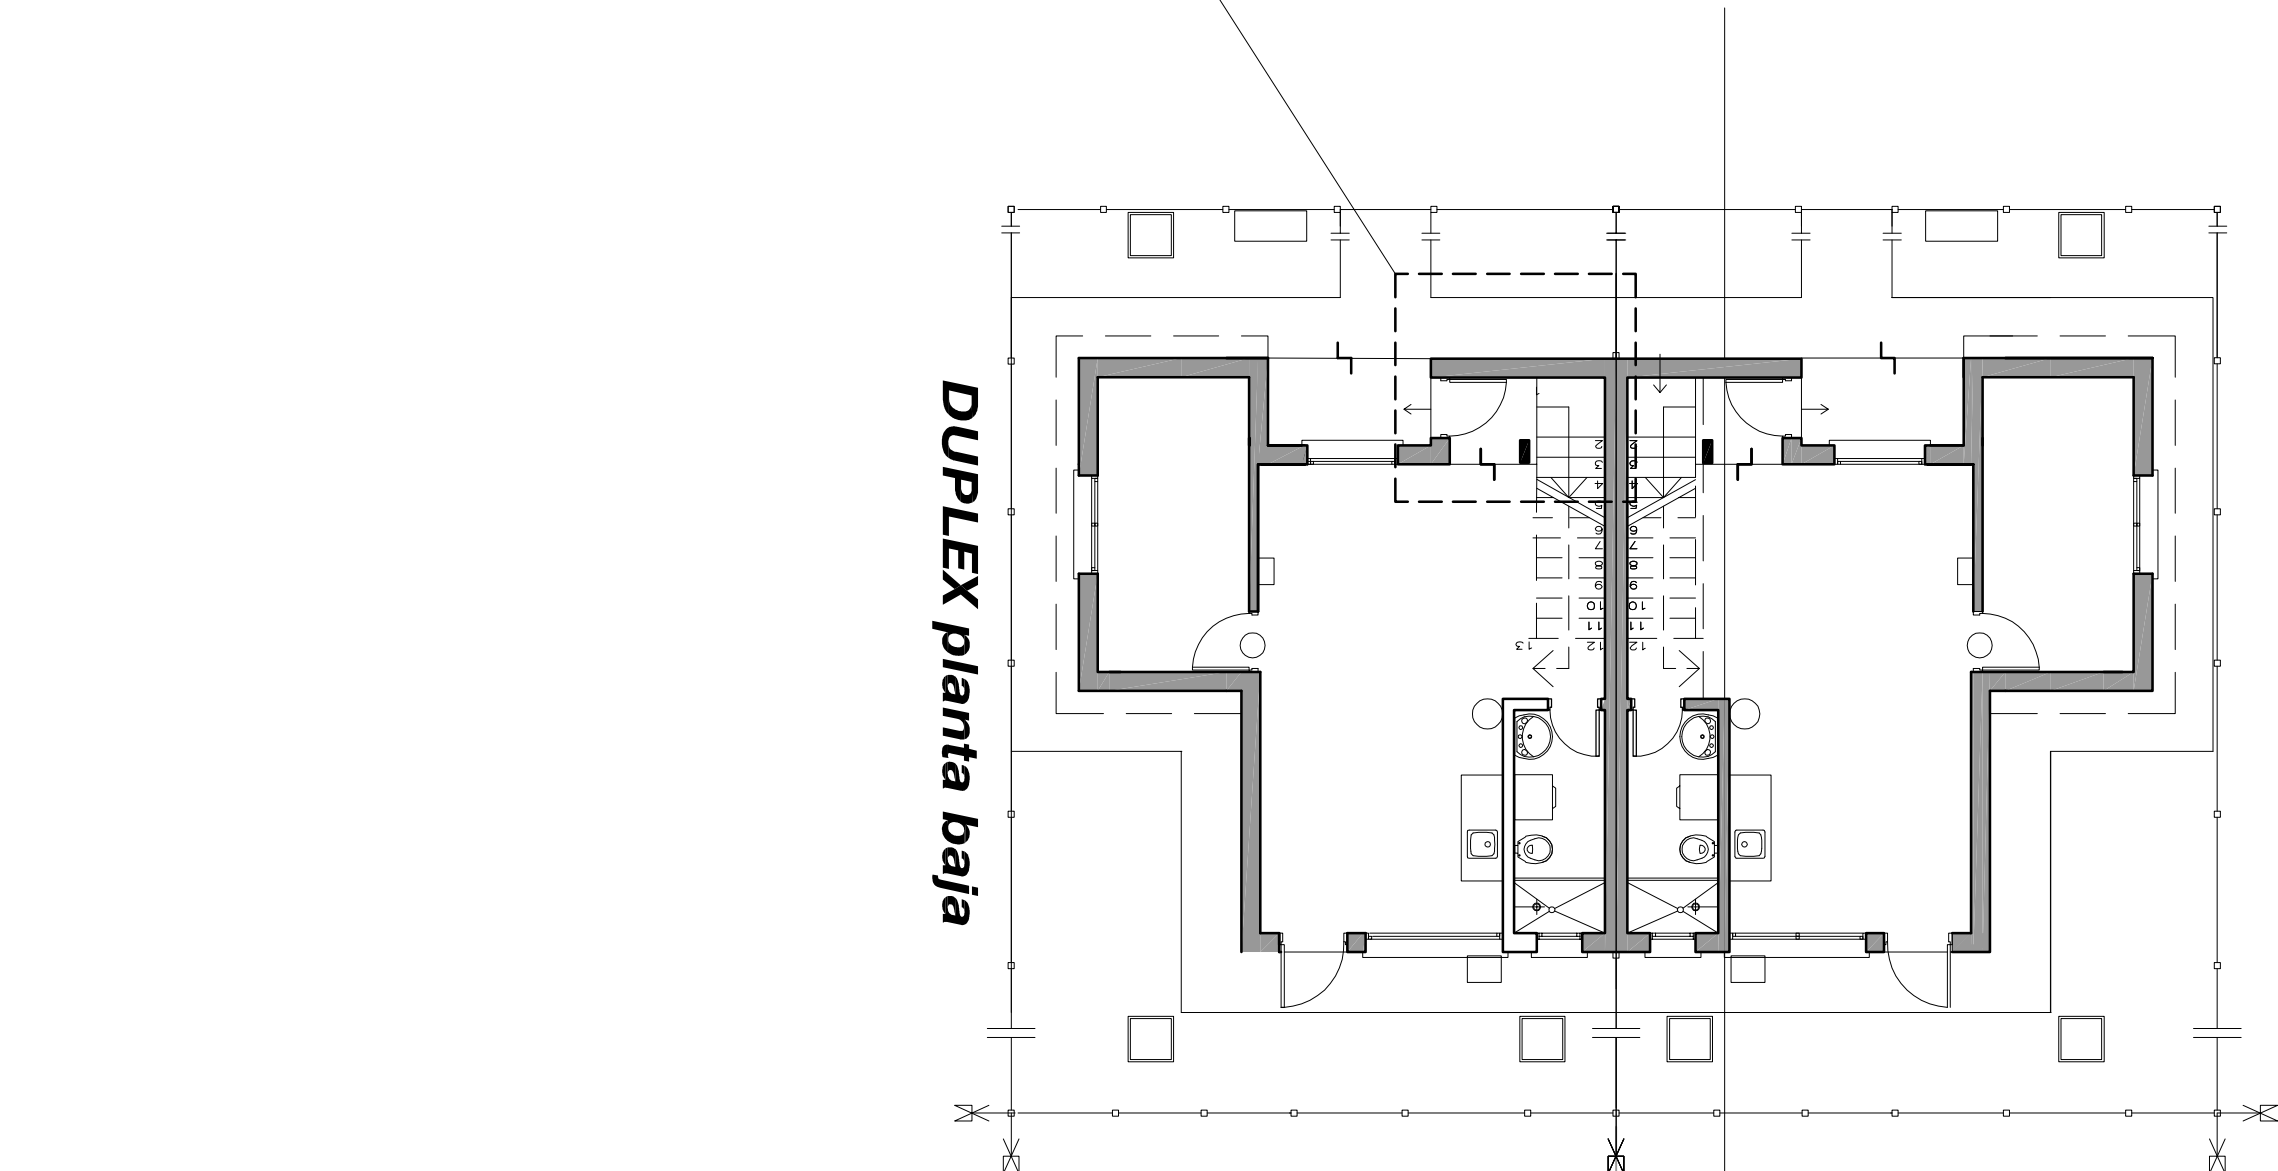

**vista de fachada**

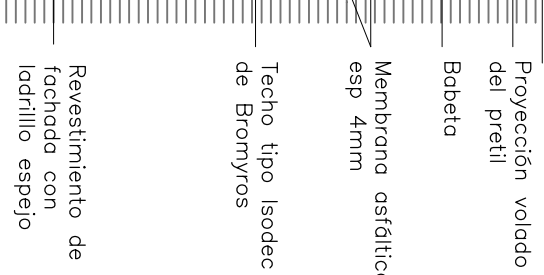

NOTAS:

- SE EJECUTARÁ EXCLUSIVAMENTE LO INDICADO EN EL RUBRADO