





DETALLE DEL MURO CORTAFUEGO(CF) EN VIVIENDAS APAREADAS TIPO T2 (PLANTA BAJA) CON DIFERENTE CANTIDAD DE DORMITORIOS - escala 1:10

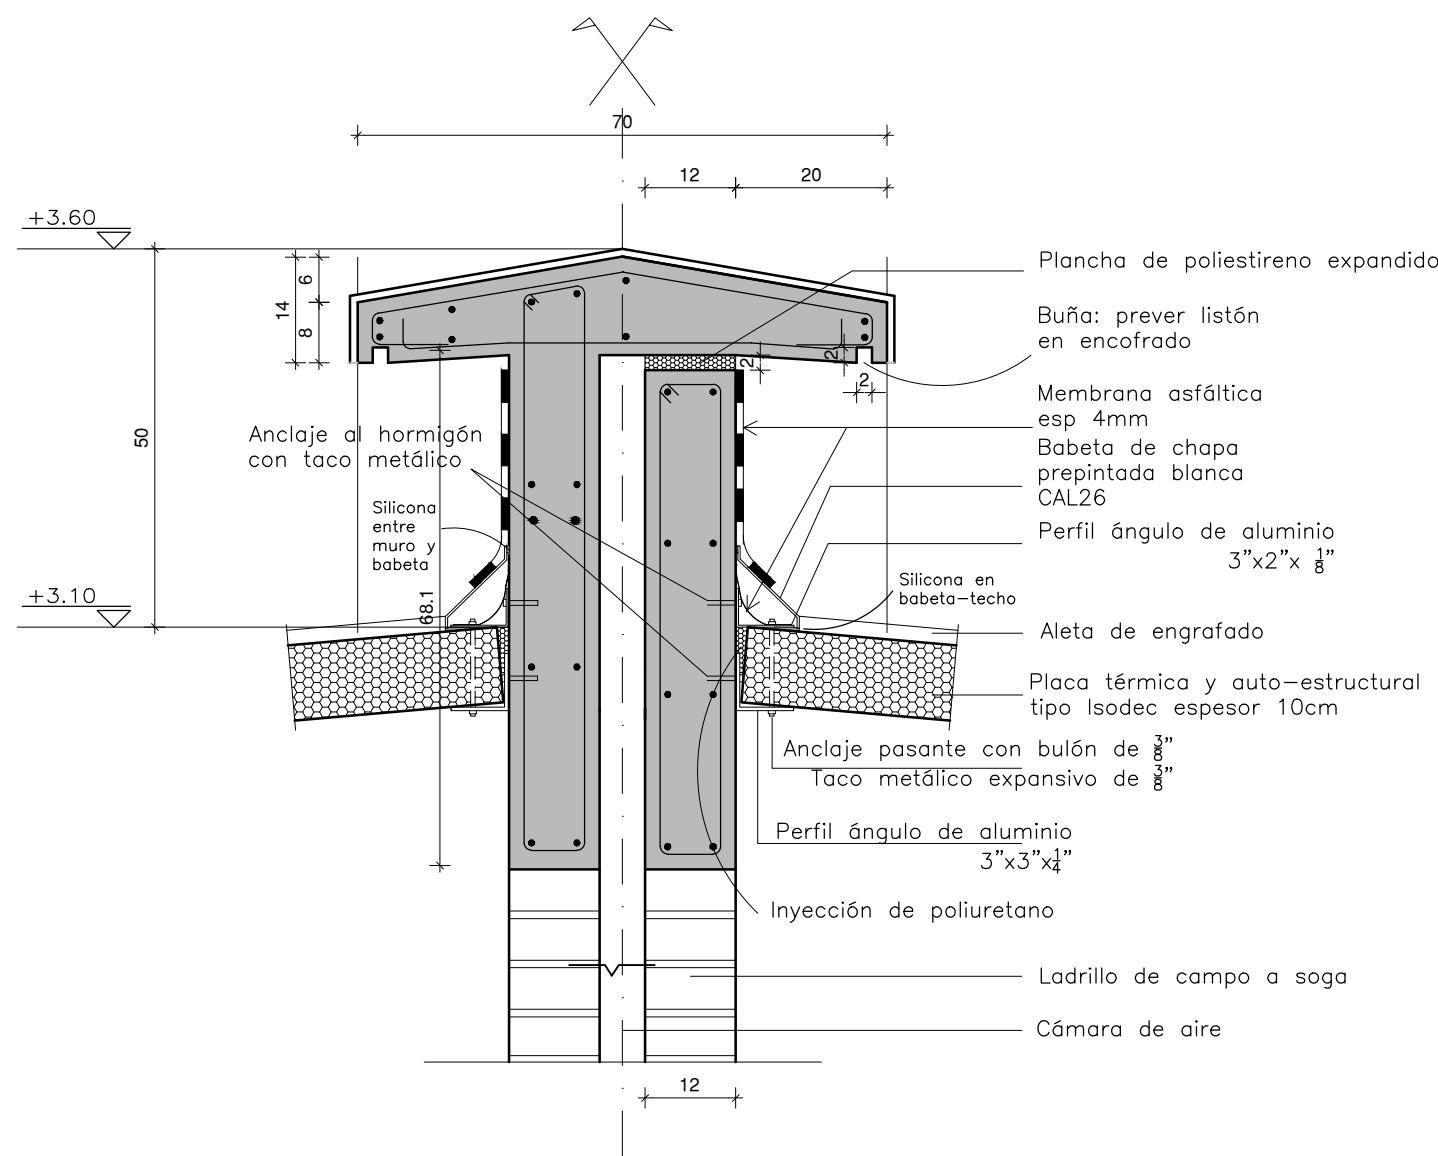

corte 1

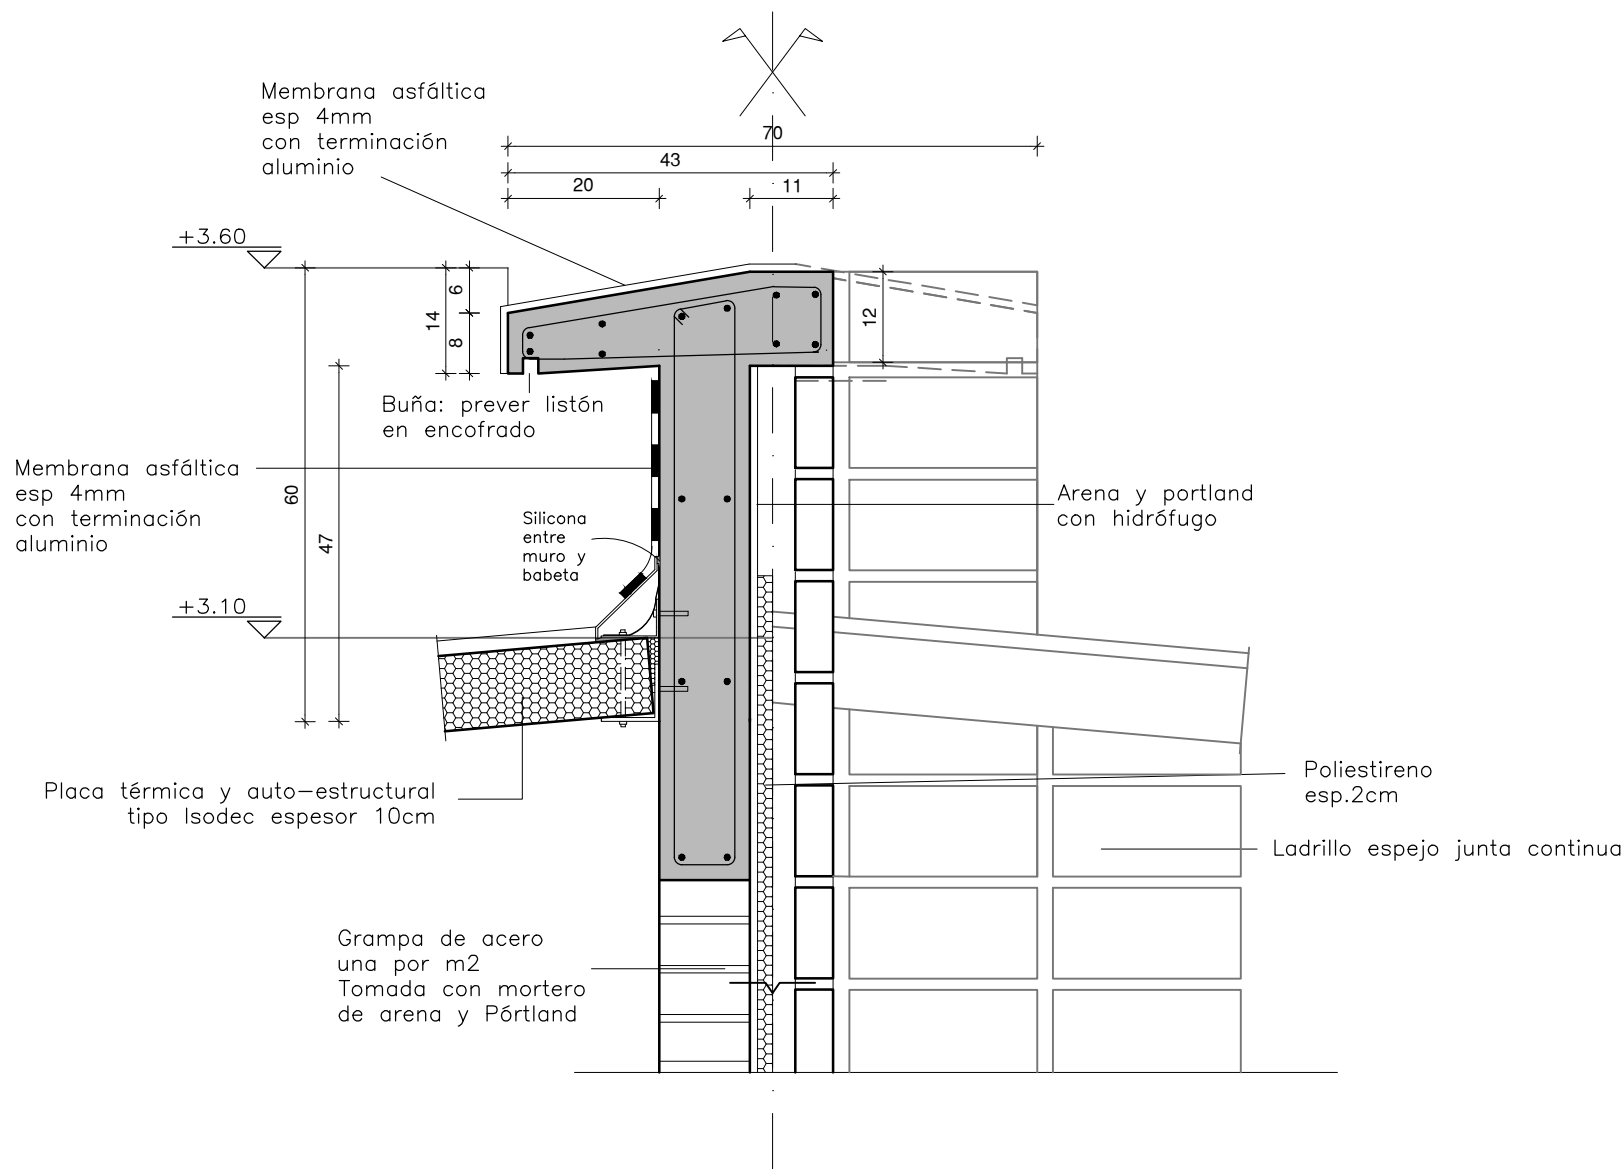

corte 2

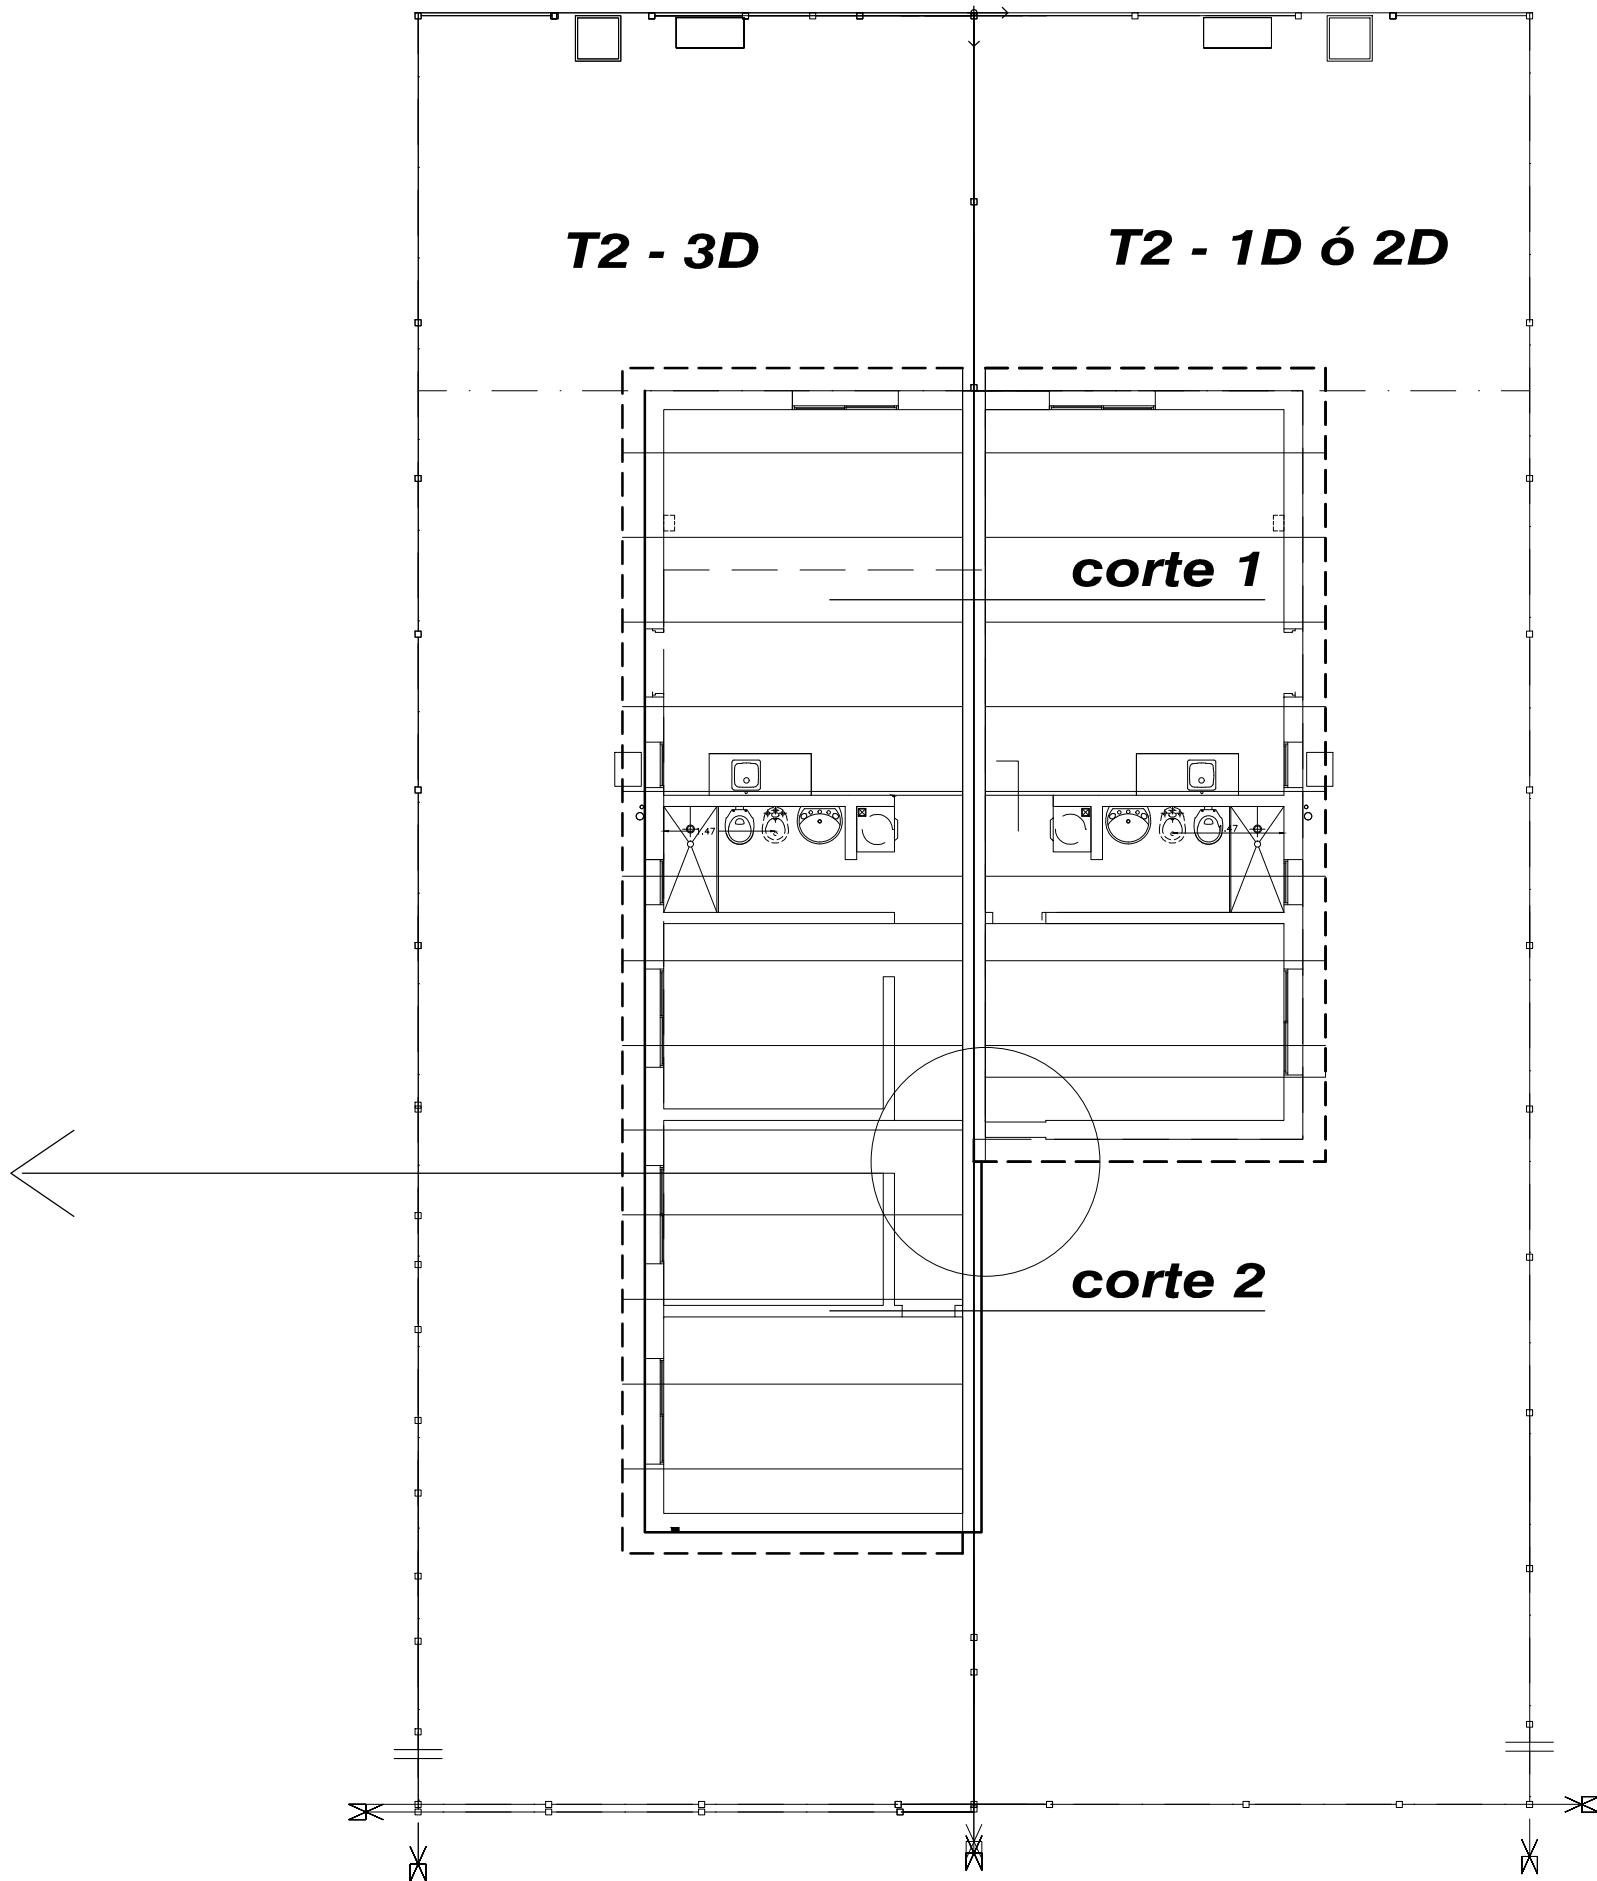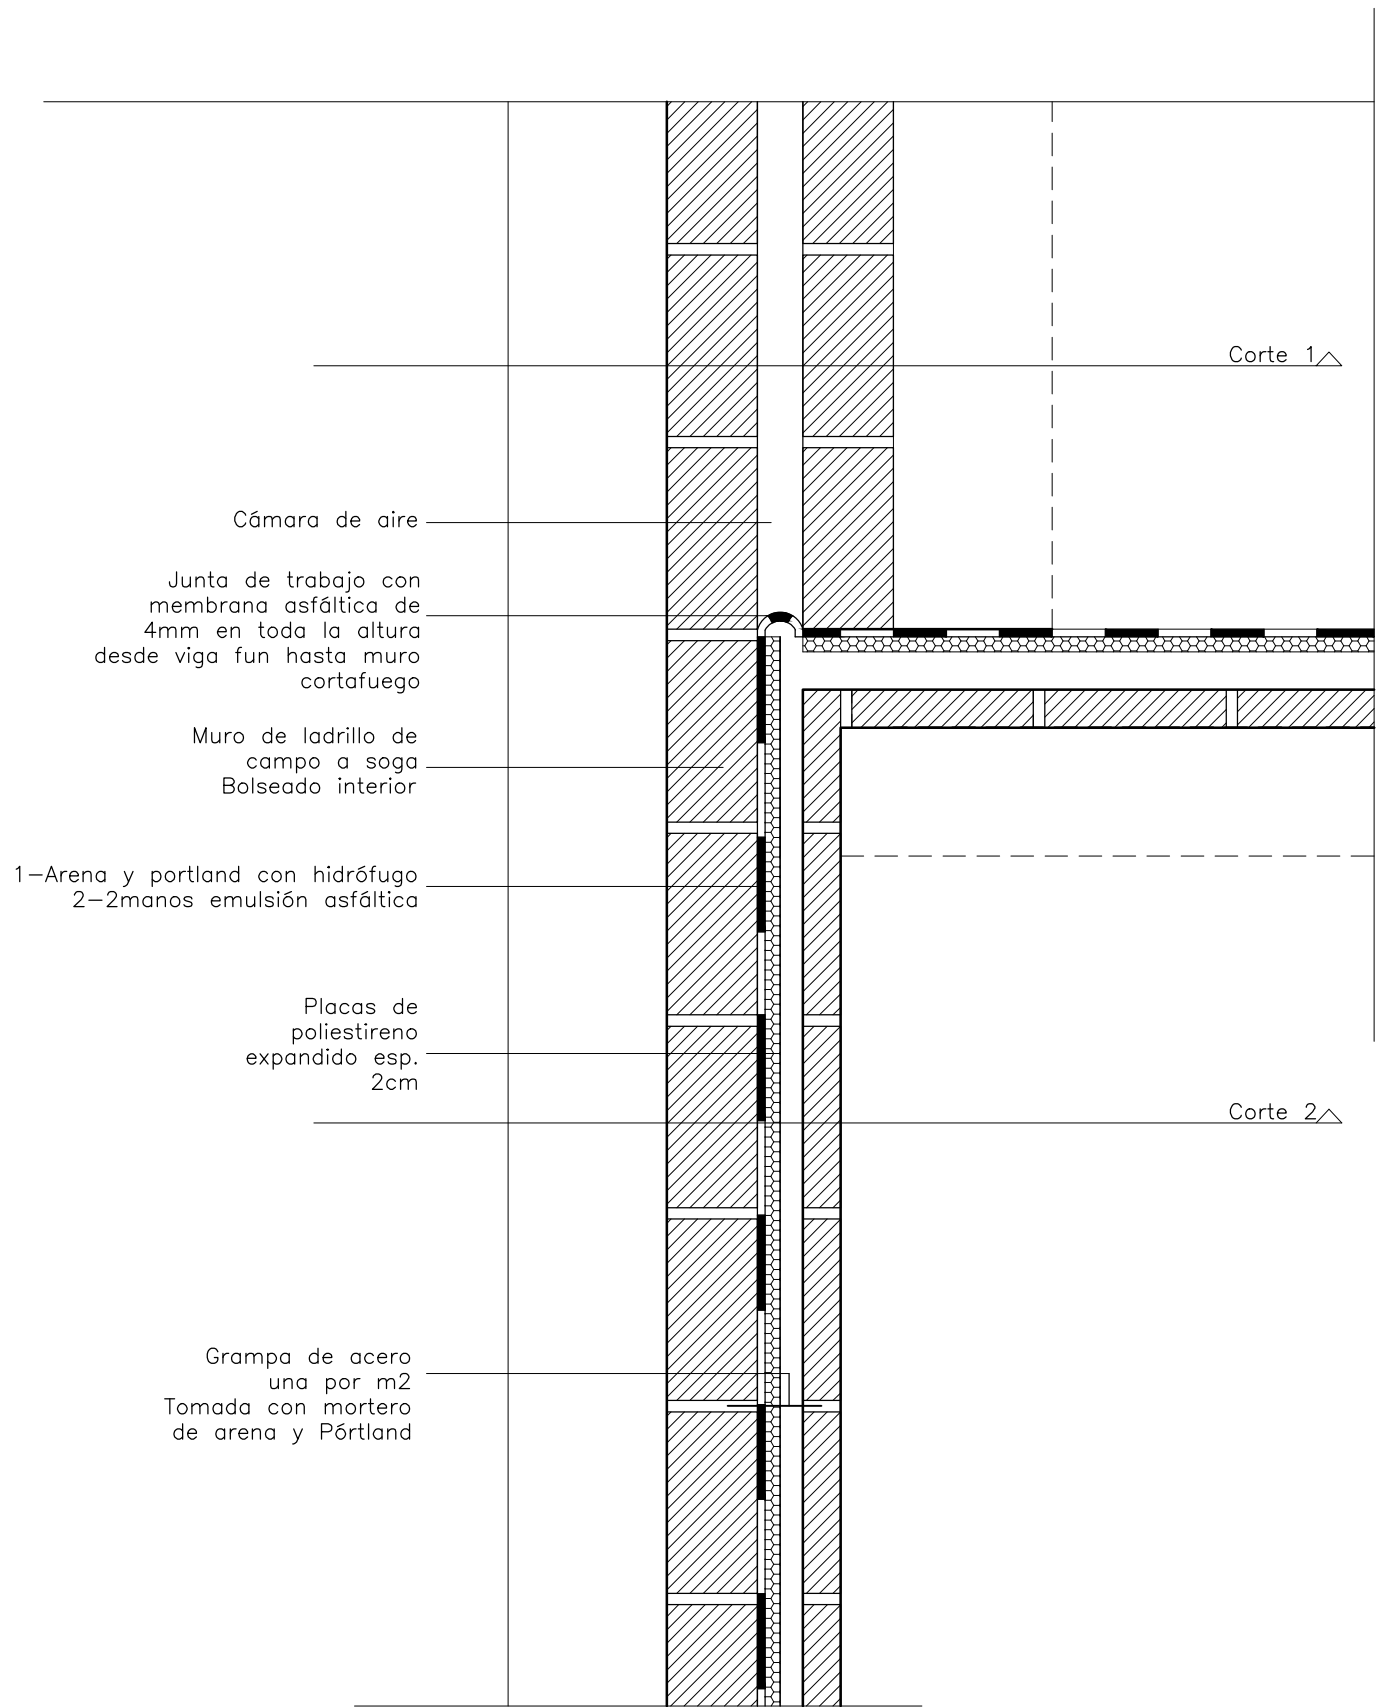

NOTAS:

- SE EJECUTARÁ EXCLUSIVAMENTE LO INDICADO EN EL RUBRADO

MVOTMA Ministerio de Vivienda Ordenamiento Territorial y Medio Ambiente	PMB Programa de Mejoramiento de Barrios	
Coejecutor: INTENDENCIA DE CANELONES		
Plano: PROYECTO EJECUTIVO ESPECIAL VIVIENDAS TIPO PLANTA BAJA DETALLE MURO CORTAFUEGO (CF)		
Proyecto: MEJORAMIENTO INTEGRAL ÁREA PRECARIA PANDO NORTE	Nº Plano: VA02E-2d	
Ubicación: Pando, Canelones		
Escala: 1:10	Fecha: Setiembre 2013	Rev./Fecha:
Técnico: Arq. LAURA C. BOZZO	Coordinador: Ing. PAULA ROMAY	
Firma: Arq. ANDRÉS MENÉNDEZ	Firma:	
Equipo Técnico: CAEESU-IPRU-CSI		CSI Ingenieros