


VIVIENDA TIPO DUPLEX - 4 DORMITORIOS O 3 DORMITORIOS CON ACTIVIDAD ECONOMICA
PLANTA ALTA

ESCALA 1:50

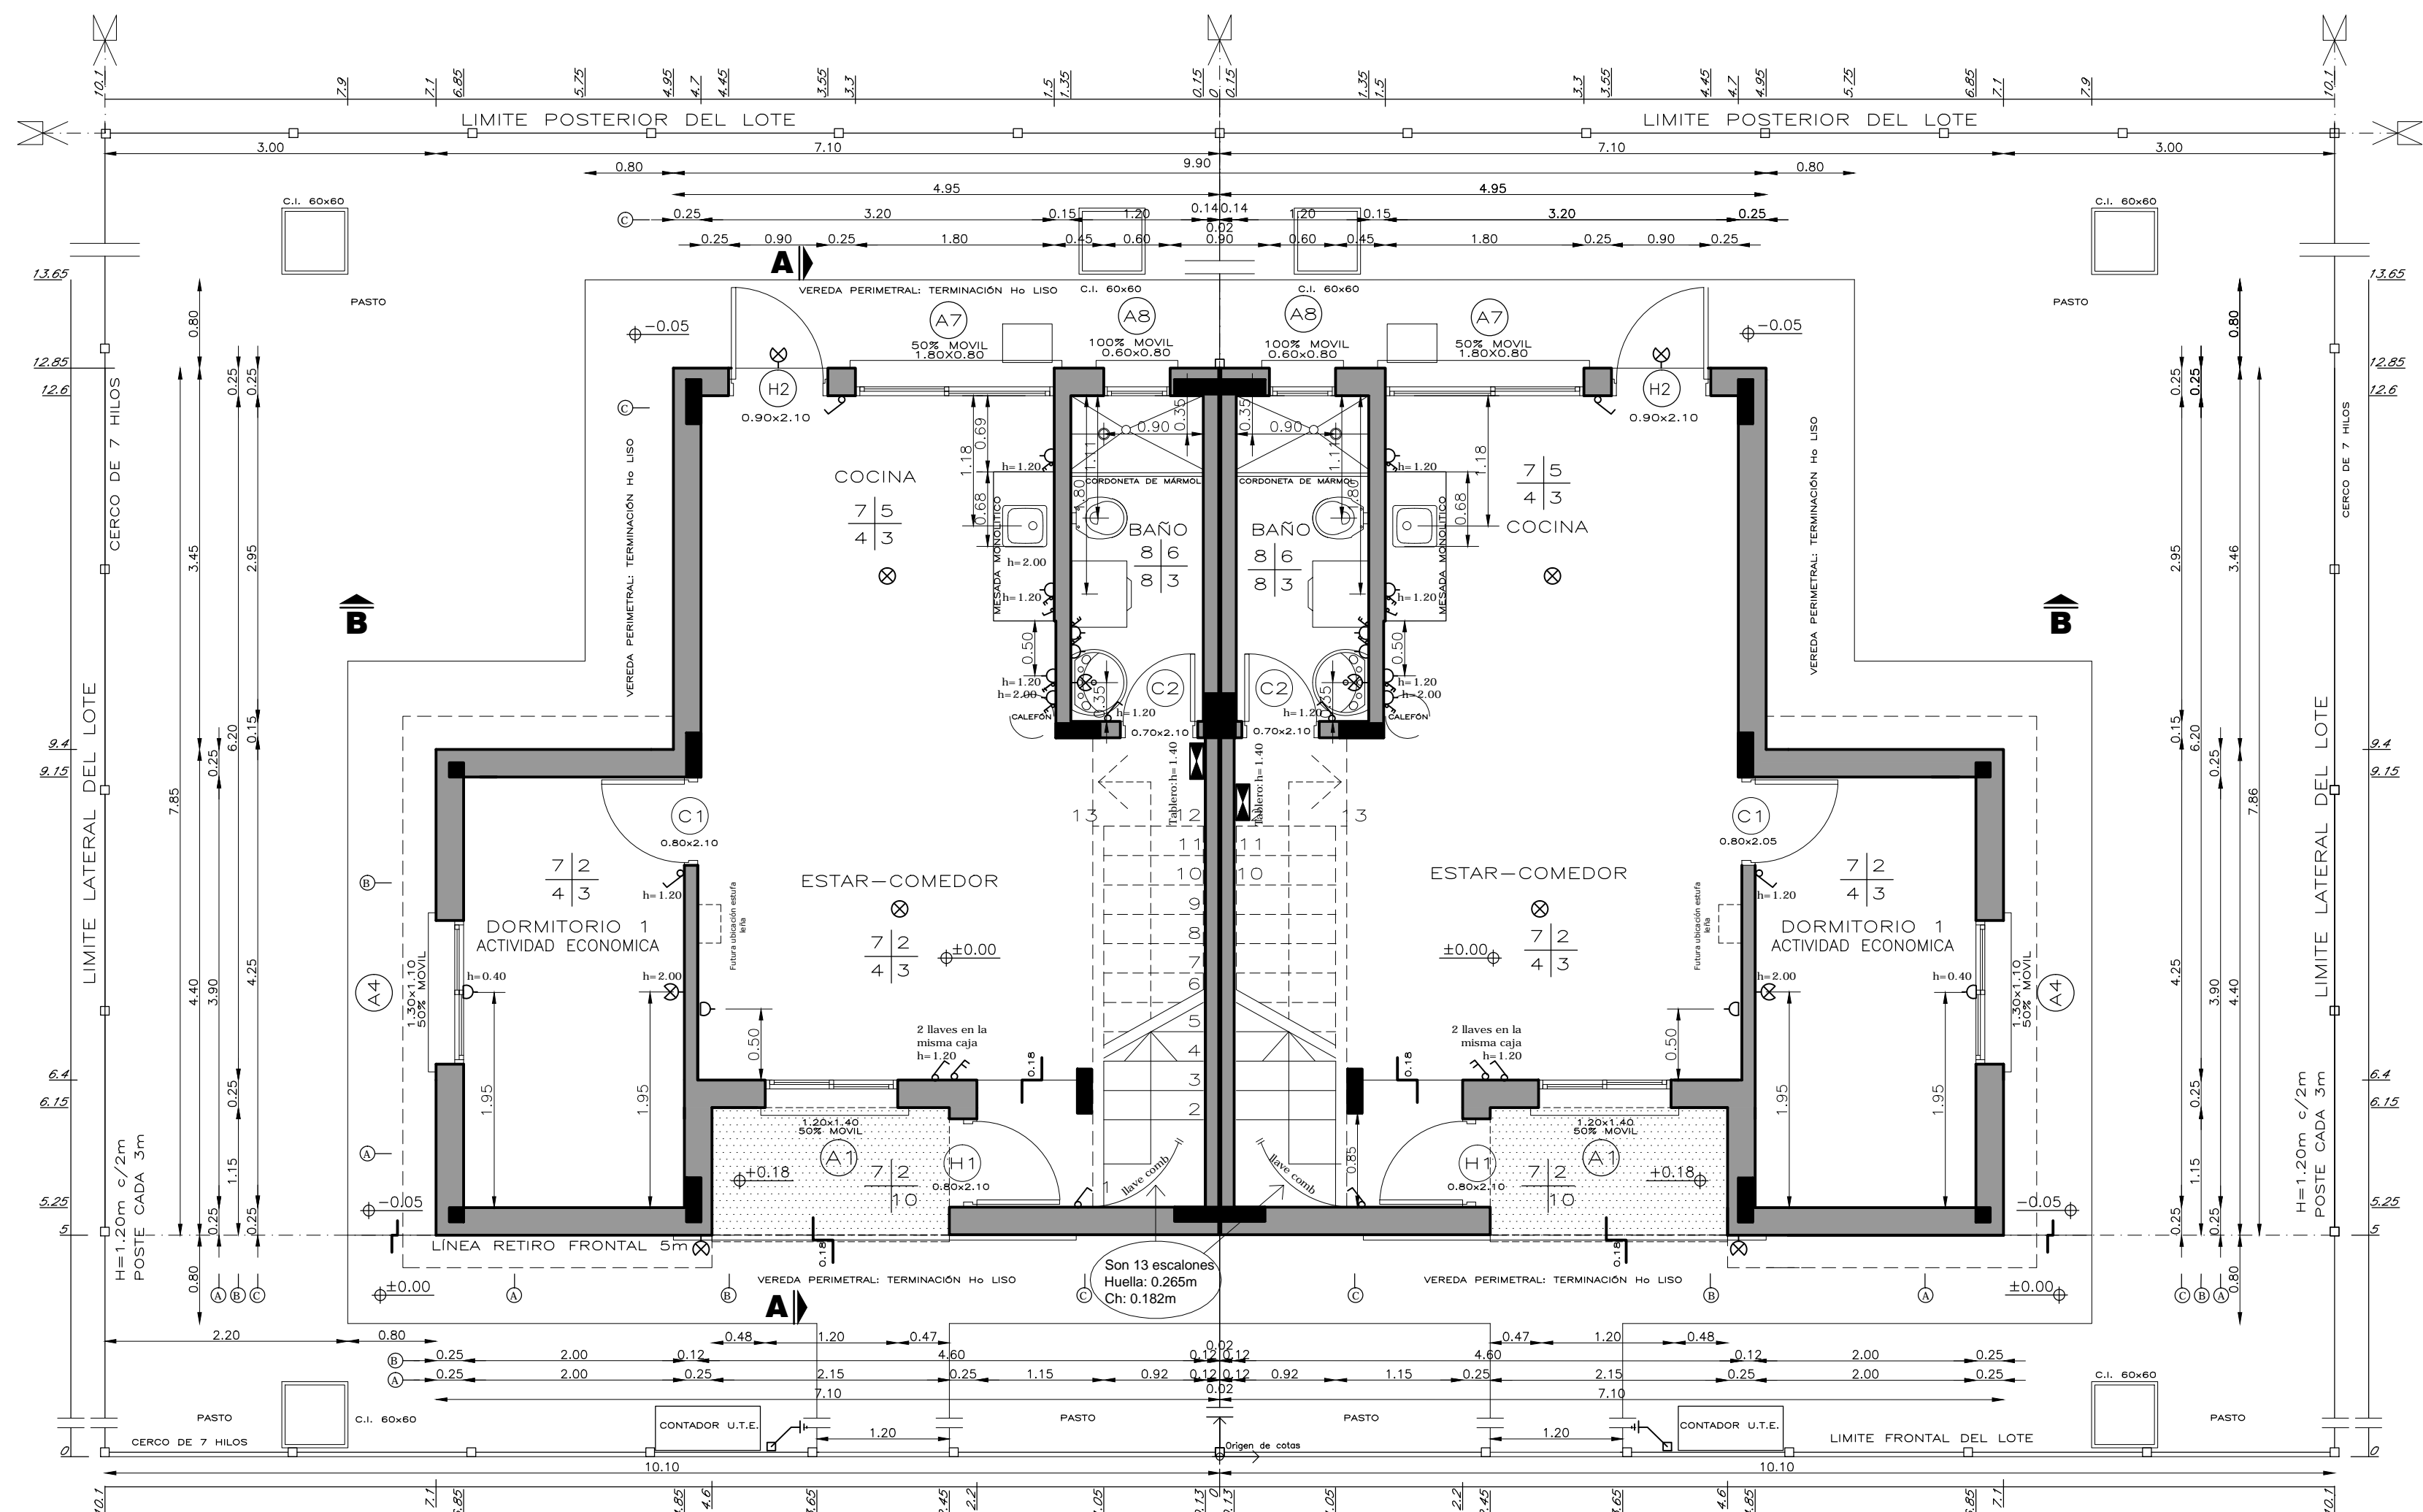

VIVIENDA TIPO DUPLEX - 4 DORMITORIOS O 3 DORMITORIOS CON ACTIVIDAD ECONOMICA
PLANTA BAJA

ESCALA 1:50

AREA TOTAL VIVIENDA 4D 77.71M2

VIVIENDA 4 DORMITORIOS

LOCAL	AREA m2	LADom m	ILUMINACION		VENTILACION	
			NEC.	PROY	NEC.	PROY
ESTAR COMEDOR COCINA	20.69	3.20	2.64	3.12	1.55	1.56
DORMITORIO 1	7.80	2.00	0.78	1.43	0.59	0.72
DORMITORIO 2	7.15	2.40	0.72	1.43	0.54	0.72
DORMITORIO 3	7.92	2.03	0.79	1.43	0.59	0.72
DORMITORIO 4	11.42	3.33	1.14	1.95	0.86	0.90
BAÑO	3.54	1.20	—	0.48	0.20	0.48

PLANILLA DE TERMINACIONES

PISO	PARED
ZOCALO	CIELORRASO

- HORMIGÓN VISTO
- LADRILLO BOLSEADO
- TECHO TIPO ISODEC DE BROMYROS
- ZOCALO ARENA Y PORTLAND H=6cm
- ARENA Y PORTLAND CON HIDROFUGO EN SECTOR CERÁMICA
- CERÁMICA H=0.60 SOBRE MESA, Y EN NICHOS DE HELADERA Y COCINA H=1.50
- RESTO DE LA PARED CON LADRILLO BOLSEADO
- TERMINACION : CERÁMICA H=1.80
- PISO ARENA Y PORTLAND CON CEMENTO ESPOLVOREADO
- BALDOSA CERÁMICA
- LADRILLO VISTO JUNTA ENRASADA
- PLACA CEMENTICIA

REFERENCIAS

J.C: junta de construcción

ACLARACIONES

Para la altura de herrajes, medidas, tomas de luz, tomas sanitarias y otros, vale la norma UNIT 200:2010 de fecha abril de 2013.

NOTAS

- SE EJECUTARÁ EXCLUSIVAMENTE LO INDICADO EN EL RUBRADO
- EL TRAMO DE PAVIMENTO DE ACCESO UBICADO SOBRE EL RETIRO FRONTAL ES ESQUEMÁTICO. SE DEBERÁ VERIFICAR EN EL PLANO DE IMPLANTACIÓN URBANA DE LAS VIVIENDAS EL DESNIVEL Y PENDIENTES A SALVAR.

MVOTMA Ministerio de Vivienda Ordenamiento Territorial y Medio Ambiente	PMB Programa de Mejoramiento de Barrios	
Coejecutor: INTENDENCIA DE CANELONES		
Plano: VIVIENDAS TIPO DÚPLEX 4 d APAREADAS PLANTAS DE ALBAÑILERÍA		
Proyecto: MEJORAMIENTO INTEGRAL ÁREA PRECARIA PANDO NORTE	Nº Plano: VA02-4a duplex	
Ubicación: Pando, Canelones		
Escala: 1:50	Fecha: Julio 2013	Rev./Fecha: 1/Set 2013
Técnico: Arq. LAURA C. BOZZO Arq. ANDRÉS MENÉNDEZ Arq. ADRIANA CHAVARRIA	Coordinador: Ing. PAULA ROMAY	
Firma:	Firma:	
Equipo Técnico: CAEESU-IPRU-CSI	ipru Instituto de Planeación Urbana y Regional	CSI Ingenieros