

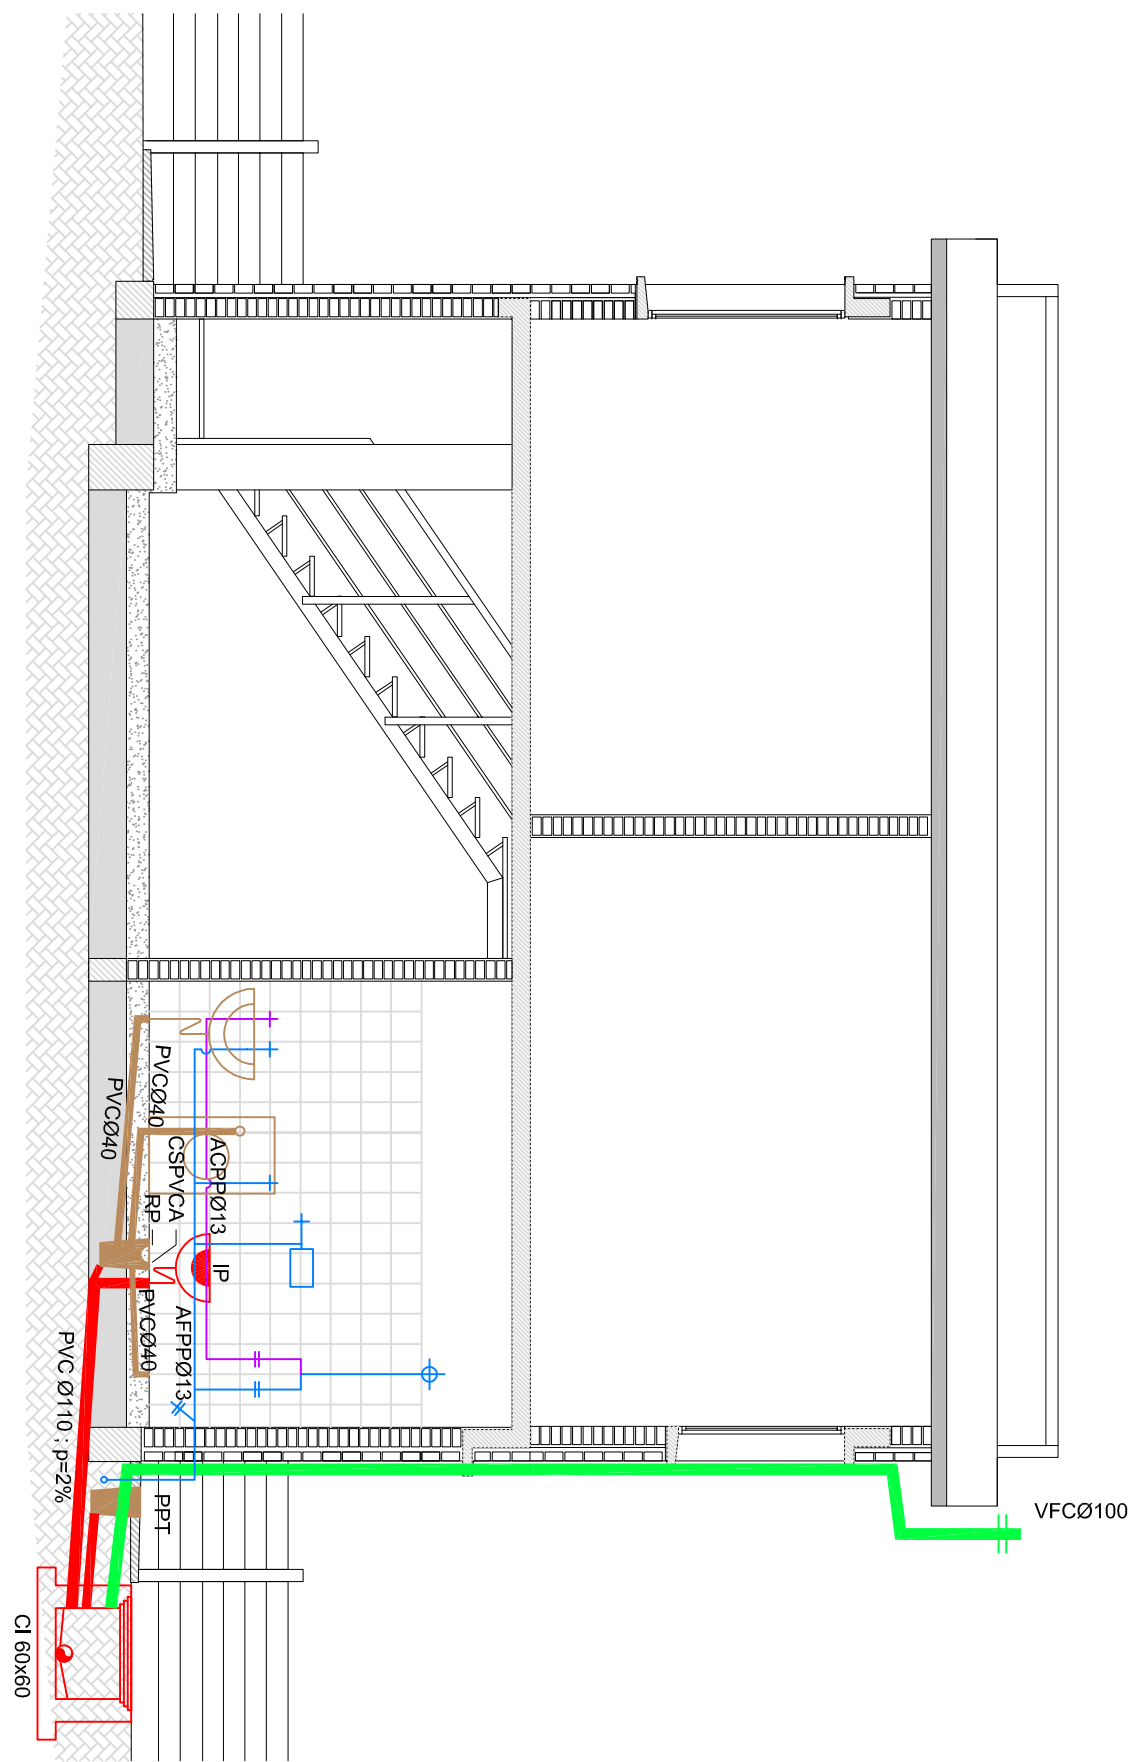


VIVIENDA DUPLEX - 4 DORMITORIOS
PLANTA BAJA
ESCALA 1:50


VIVIENDA TIPO DUPLEX: 4 DORM.
CORTE A-A
ESCALA 1:50

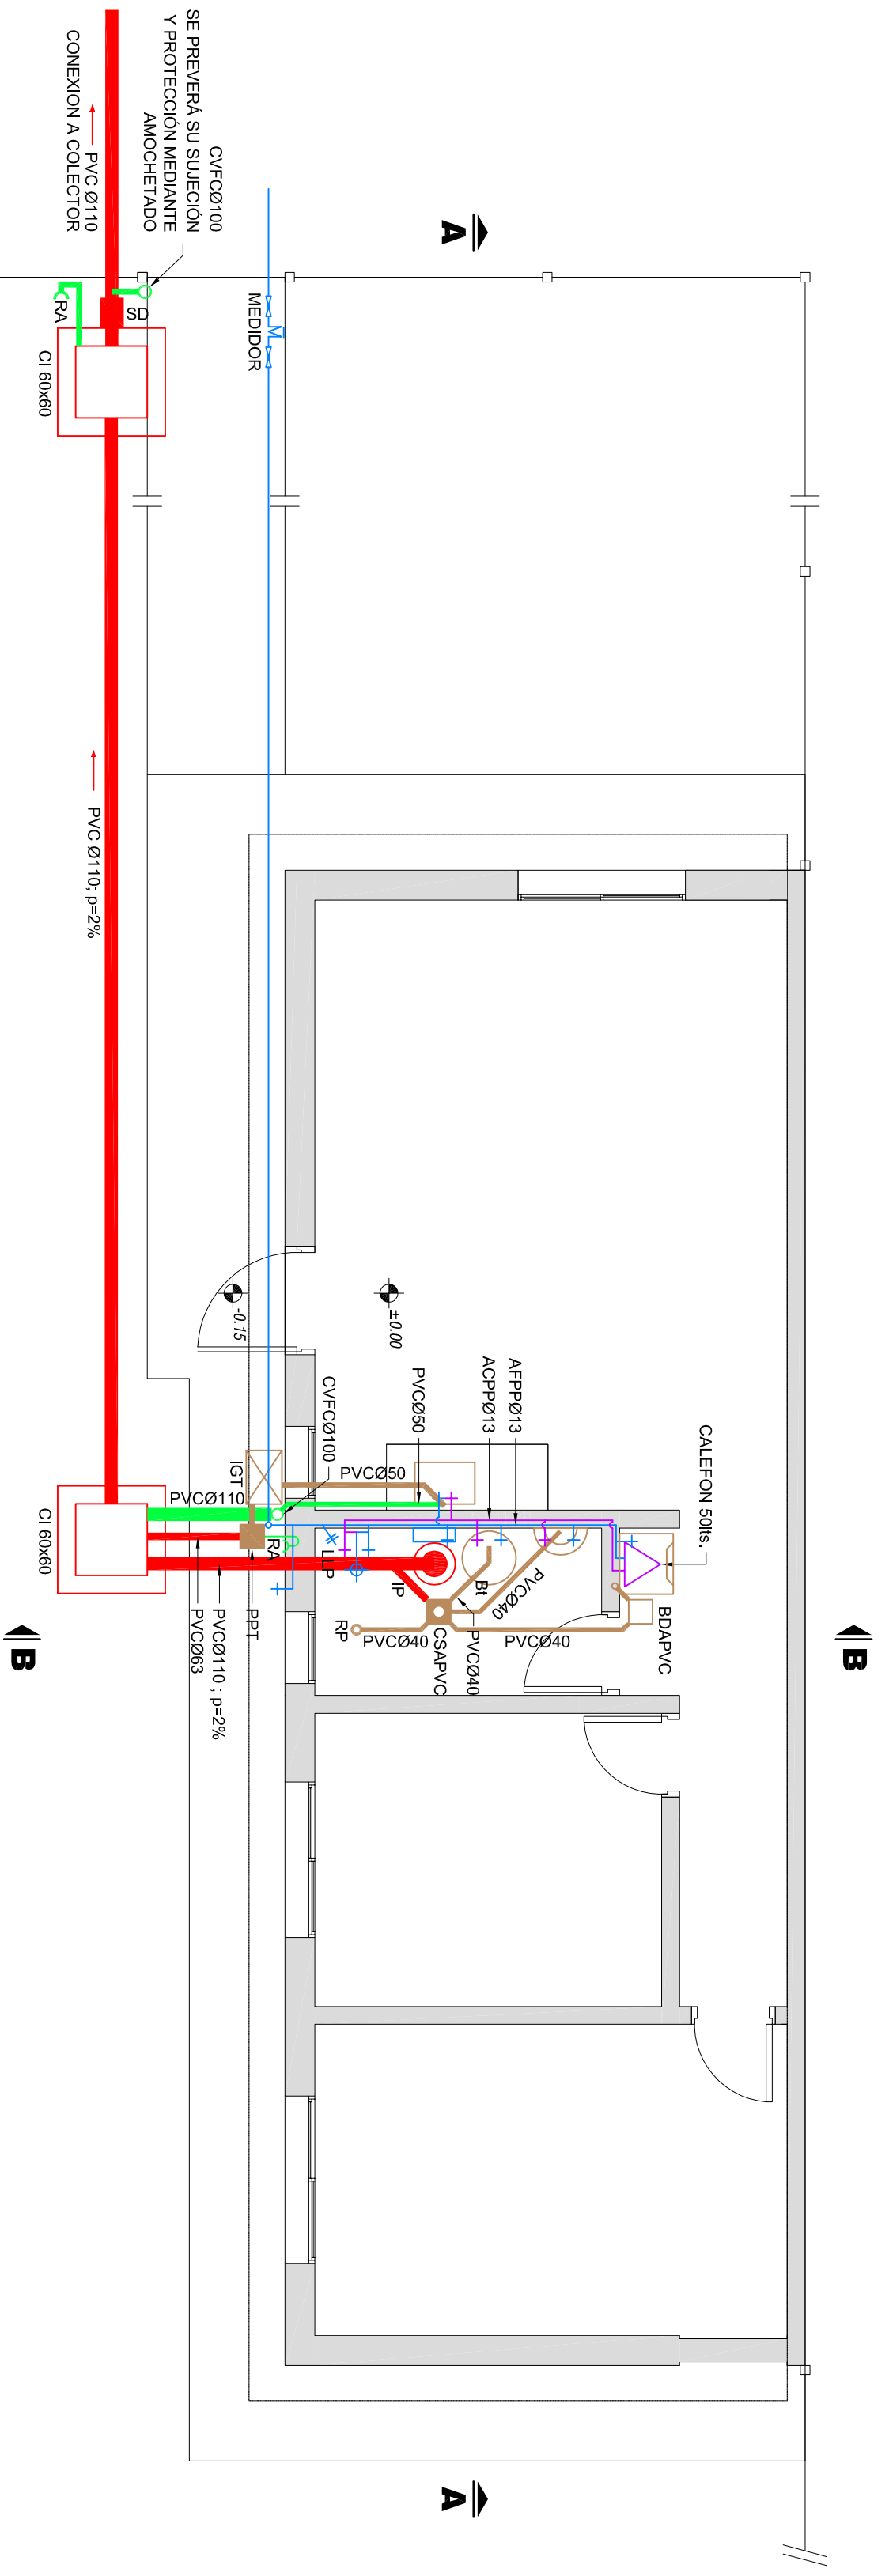


VIVIENDA TIPO DUPLEX: 4 DORM.
CORTE B-B
ESCALA 1:50

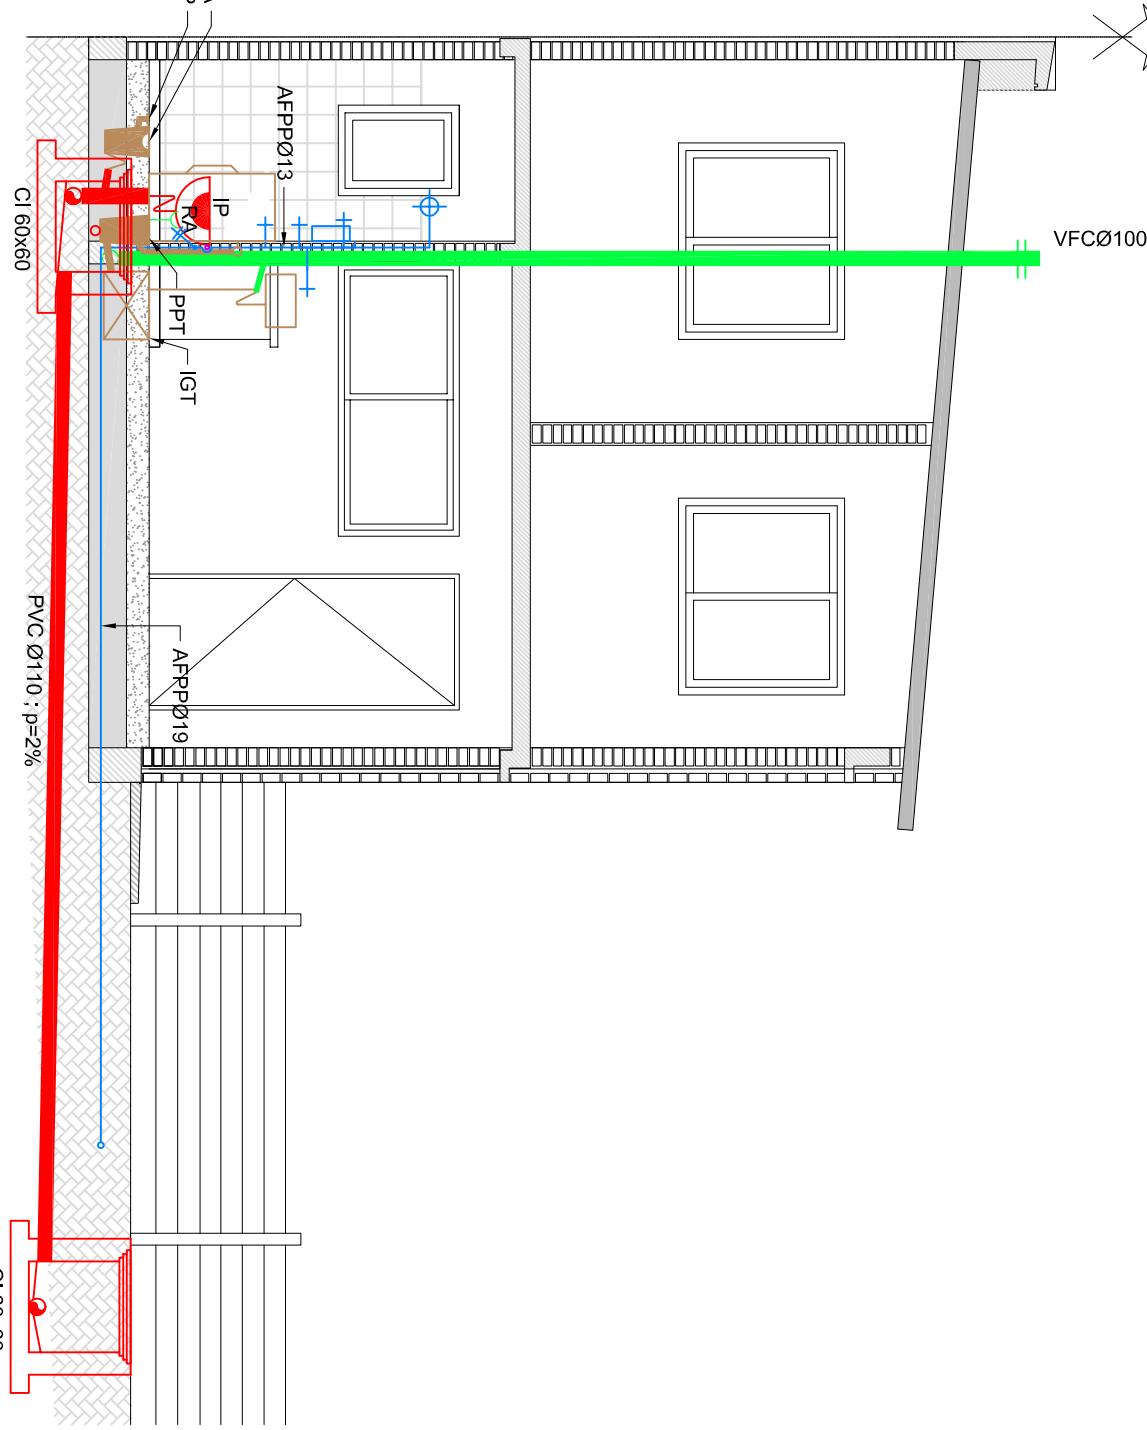

VIVIENDA TIPO PLANTA BAJA
PLANTA
ESCALA 1:50

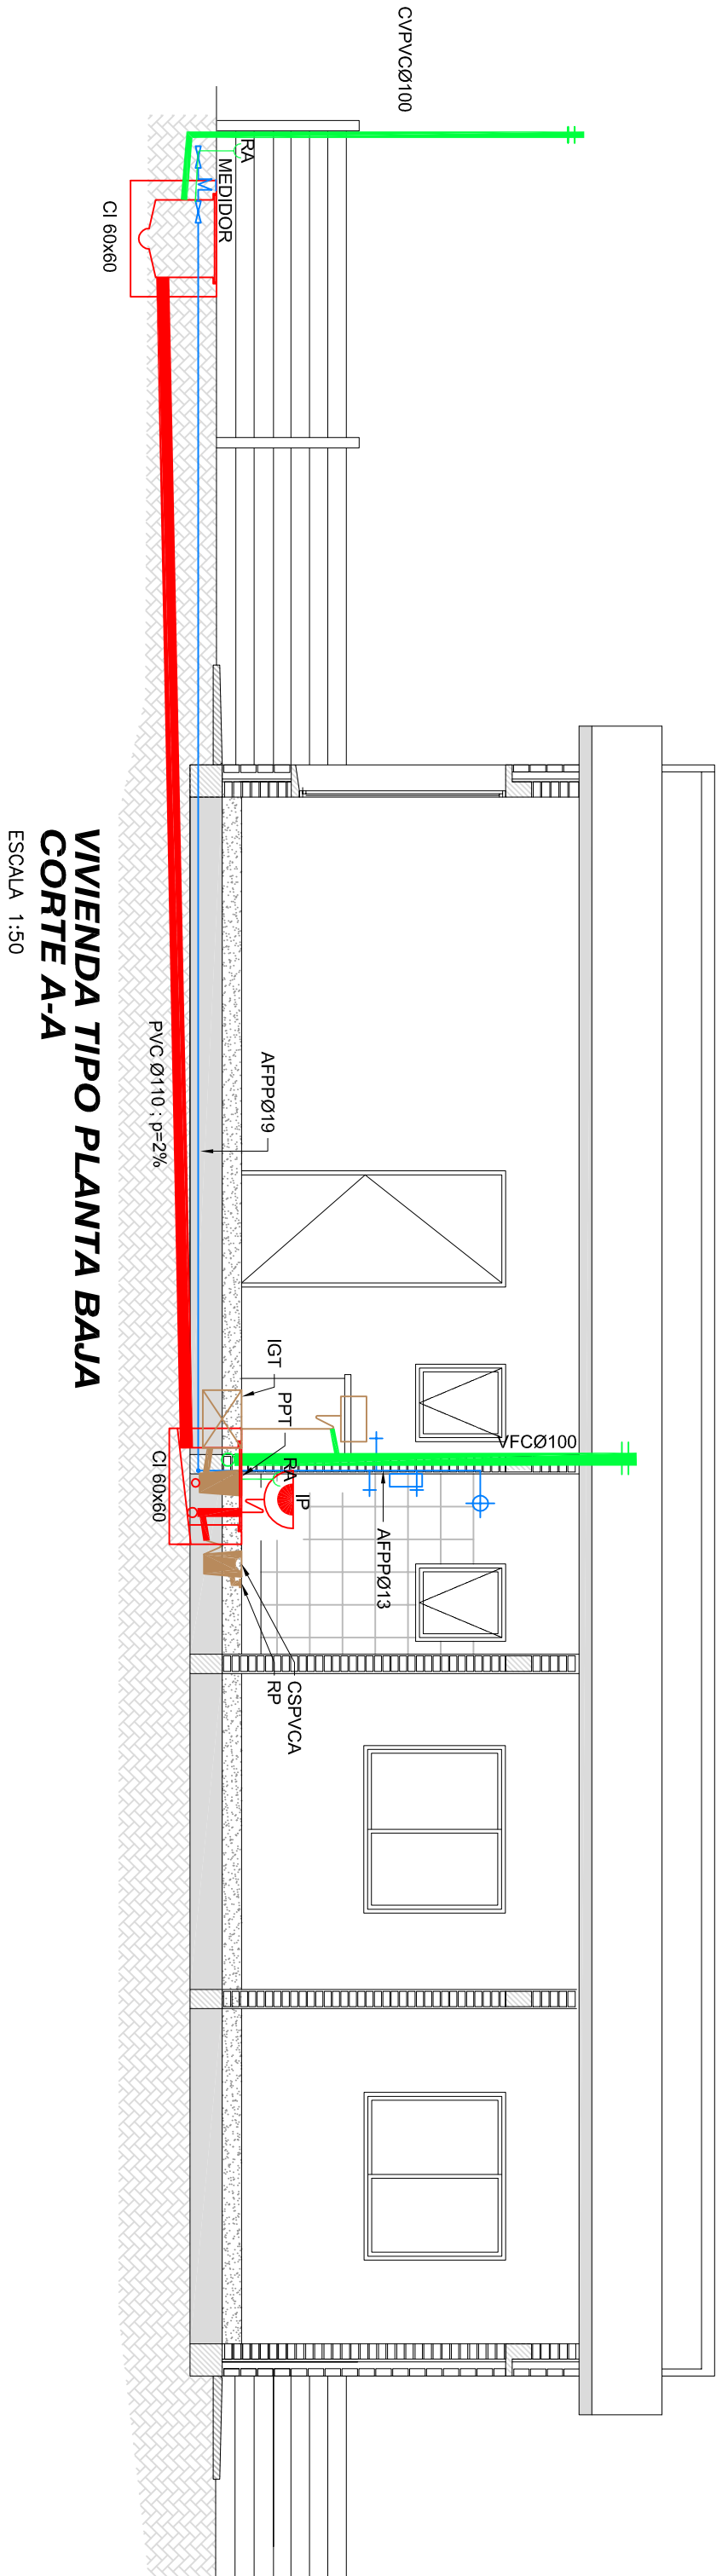

VIVIENDA TIPO PLANTA BAJA
CORTE A-A
ESCALA 1:50

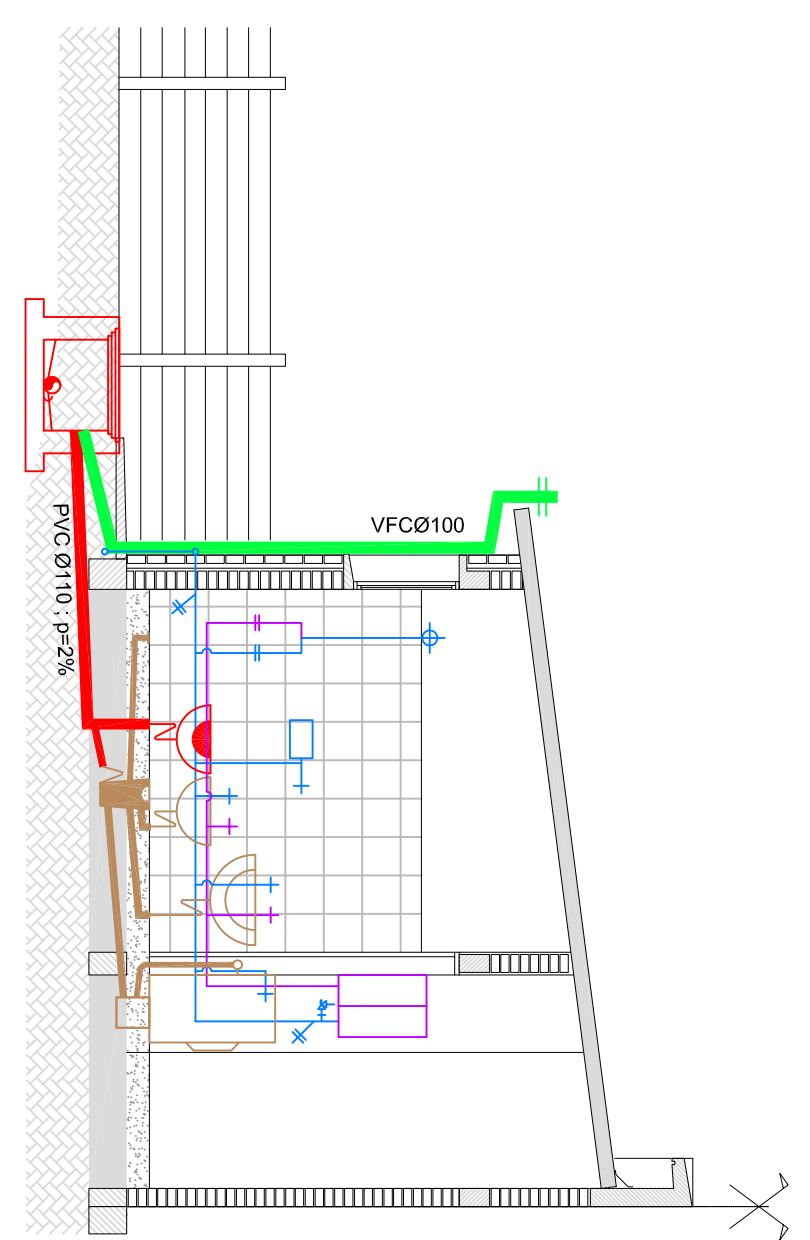

VIVIENDA TIPO PLANTA BAJA
CORTE B-B
ESCALA 1:50